


LEGENDA

- LINEA FERROVIARIA ESISTENTE
- - - LINEA FERROVIARIA DI PROGETTO
- . - . ASSE NUOVA VIABILITA', NV, IN PROGETTO
- - - ASSE ALTRE VIABILITA' DI PROGETTO
- CIGLI VIABILITA' ESISTENTE
- RETICOLO IDROGRAFICO ESISTENTE

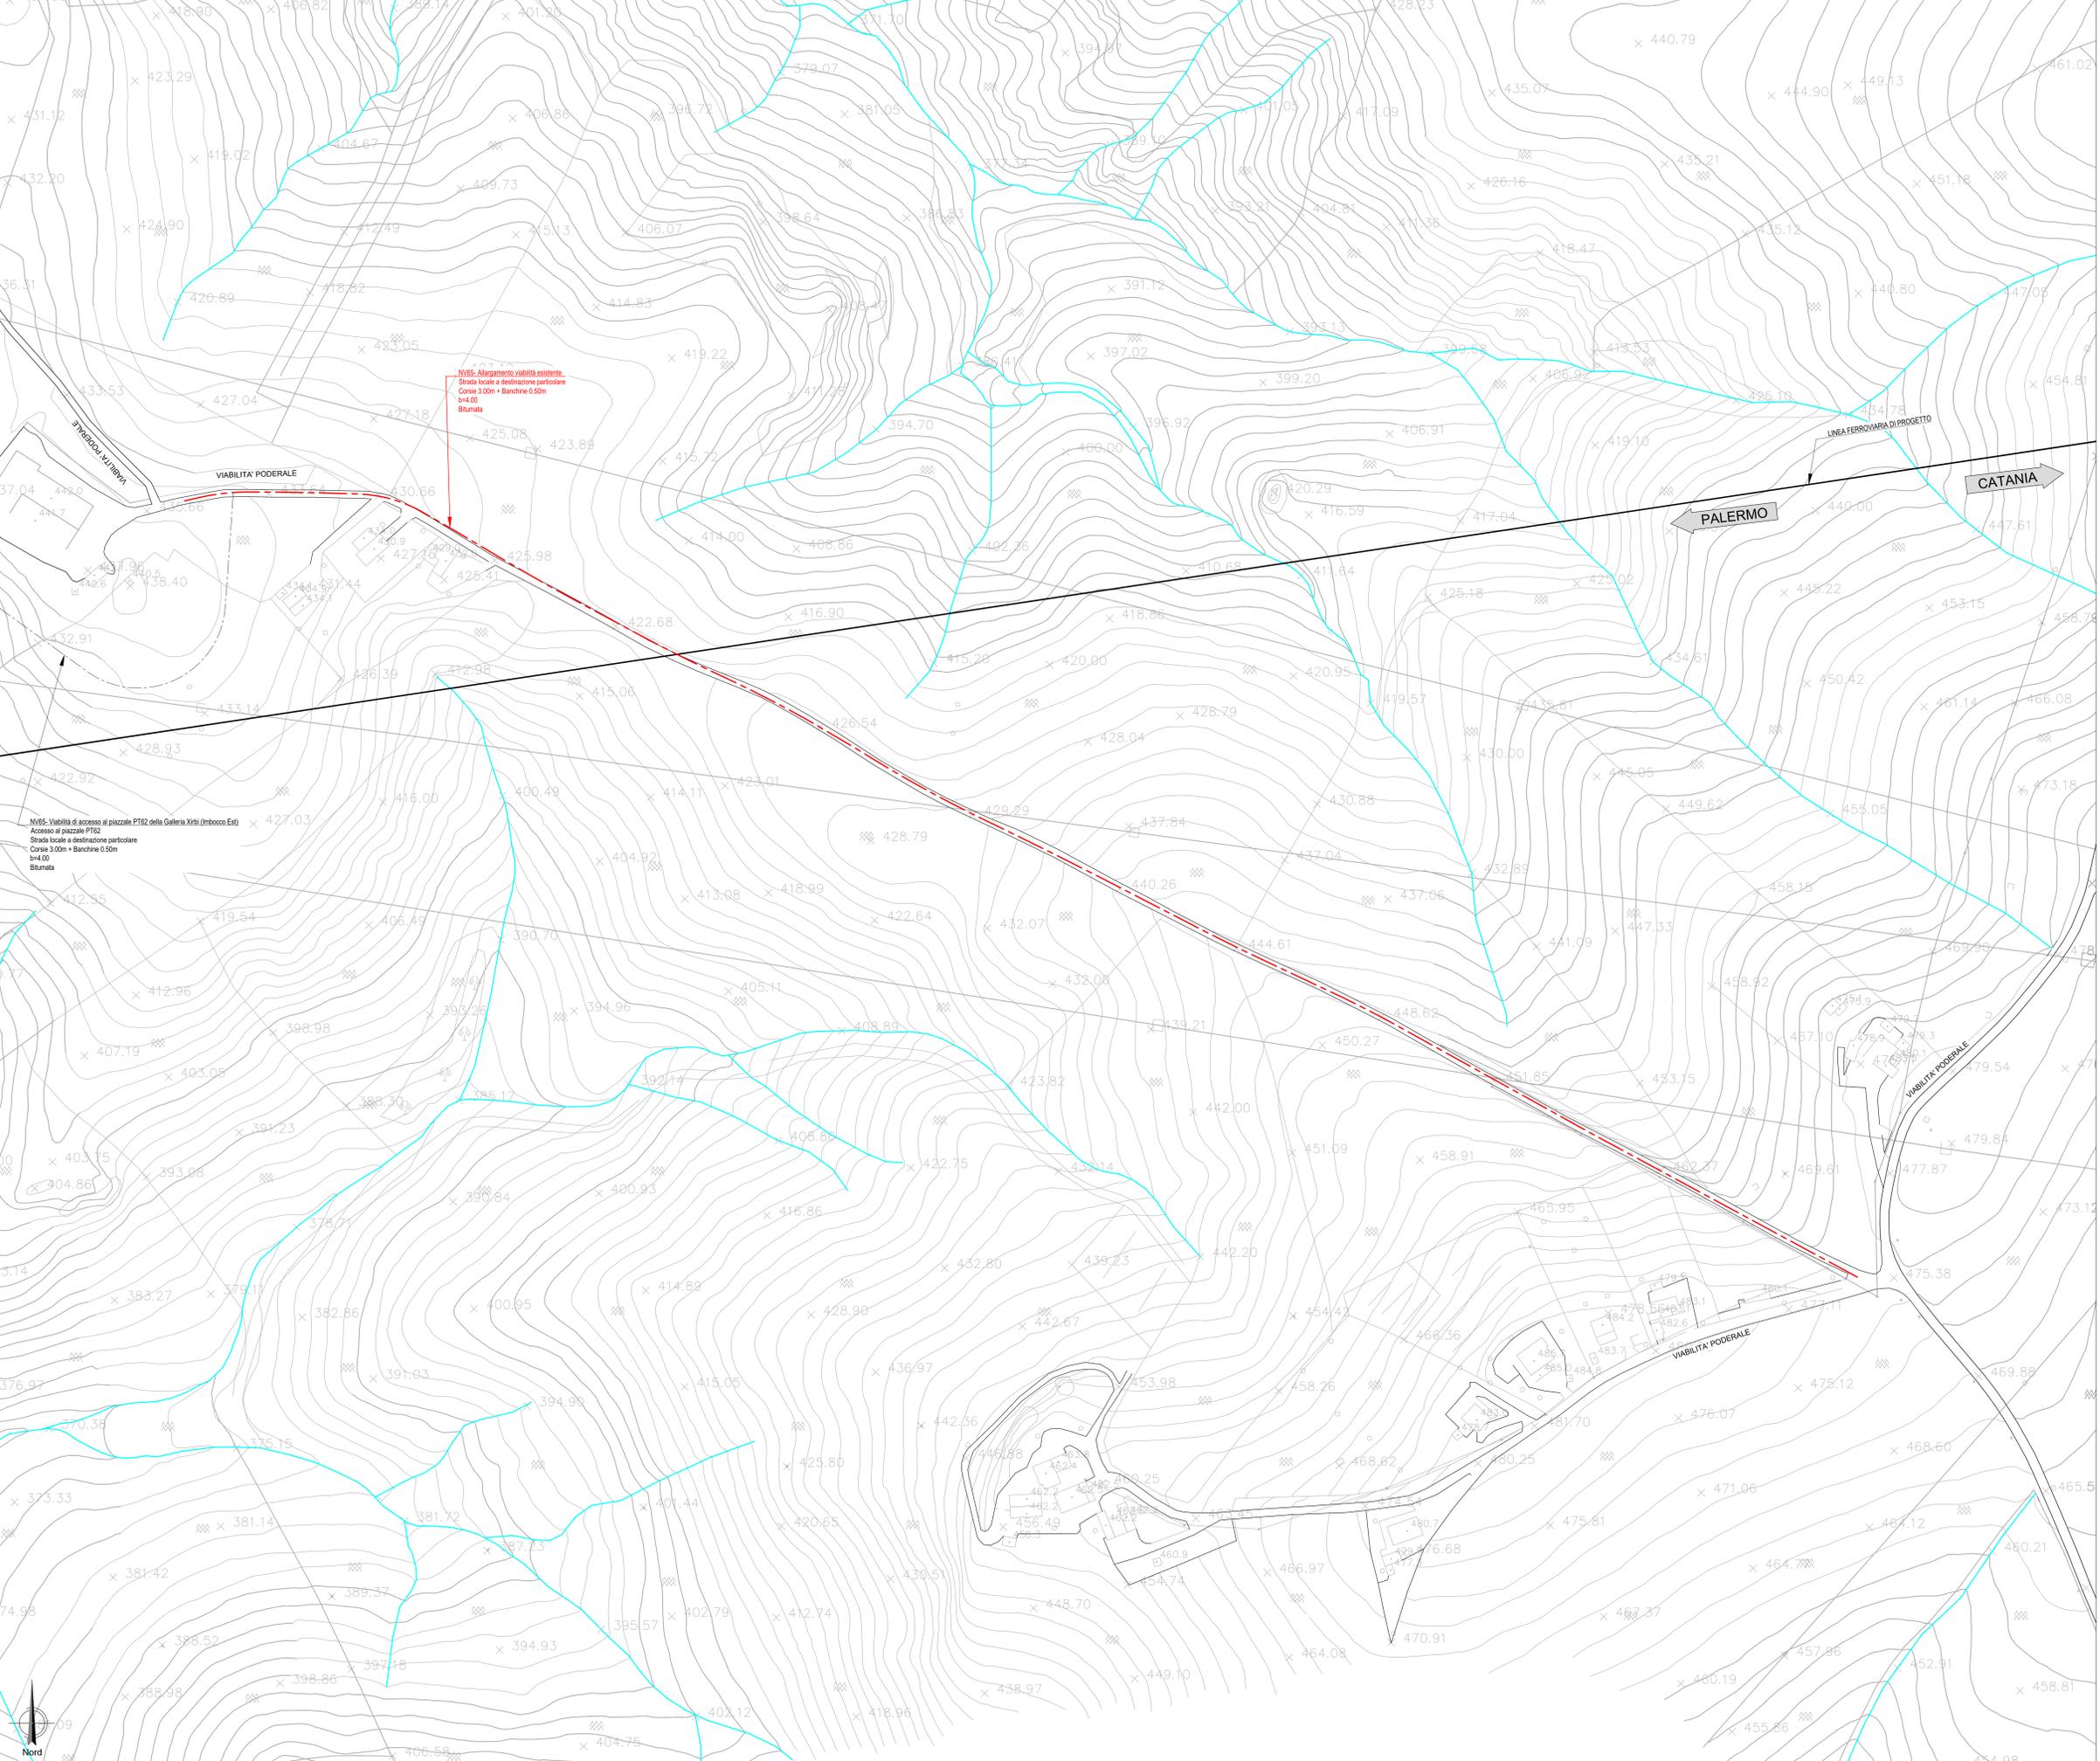

NV65 - Viabilità di accesso al piazzale PT62 della Galleria Xirbi (imbocco Est)
 Accesso al piazzale PT62
 Strada locale a destinazione particolare
 Corsie 3,00m + Banchine 0,50m
 Int. 00
 Bitumata

NV65 - Allargamento viabilità esistente
 Strada locale a destinazione particolare
 Corsie 3,00m + Banchine 0,50m
 Int. 00
 Bitumata

COMMITTENTE: 
 PROGETTAZIONE: 

DIRETTRICE FERROVIARIA MESSINA - CATANIA - PALERMO
NUOVO COLLEGAMENTO PALERMO - CATANIA

U.O. INFRASTRUTTURE SUD
PROGETTO DEFINITIVO
TRATTA LERCARA DIR. - CALTANISSETTA XIRBI (LOTTO 3)

VIABILITA'
 NV65 - Viabilità di accesso al piazzale PT62 della galleria Xirbi (imbocco Ovest)
 Planimetria stato di fatto - Allargamento viabilità esistente

SCALA: **1:1000**

COMMESSA	LOTTO	FASE	ENTE	TIPO DOC.	OPERA/DISCIPLINA	PROGR.	REV.
RS3T	30	D	78	P7	NV6500	002	B

Rev.	Descrizione	Redatto	Data	Verificato	Data	Approvato	Data	Autorizzato Data
A	Emissione Esecutiva	M. Scudato	Feb-2020	M. Venturi	Feb-2020	A. Biondi	Feb-2020	01/04/2020
B	Emissione Esecutiva	M. Scudato	Apr-2020	M. Venturi	Apr-2020	A. Biondi	Apr-2020	01/04/2020

File: RS3T.3.0.D.78.P7.NV.65.0.0.002.B n. Elab.: 78_373.1