

LEGENDA

- LINEA FERROVIARIA ESISTENTE
- - - - - LINEA FERROVIARIA DI PROGETTO
- ASSE NUOVA VIABILITA' NV, IN PROGETTO
- - - - - ASSE ALTRE VIABILITA' DI PROGETTO

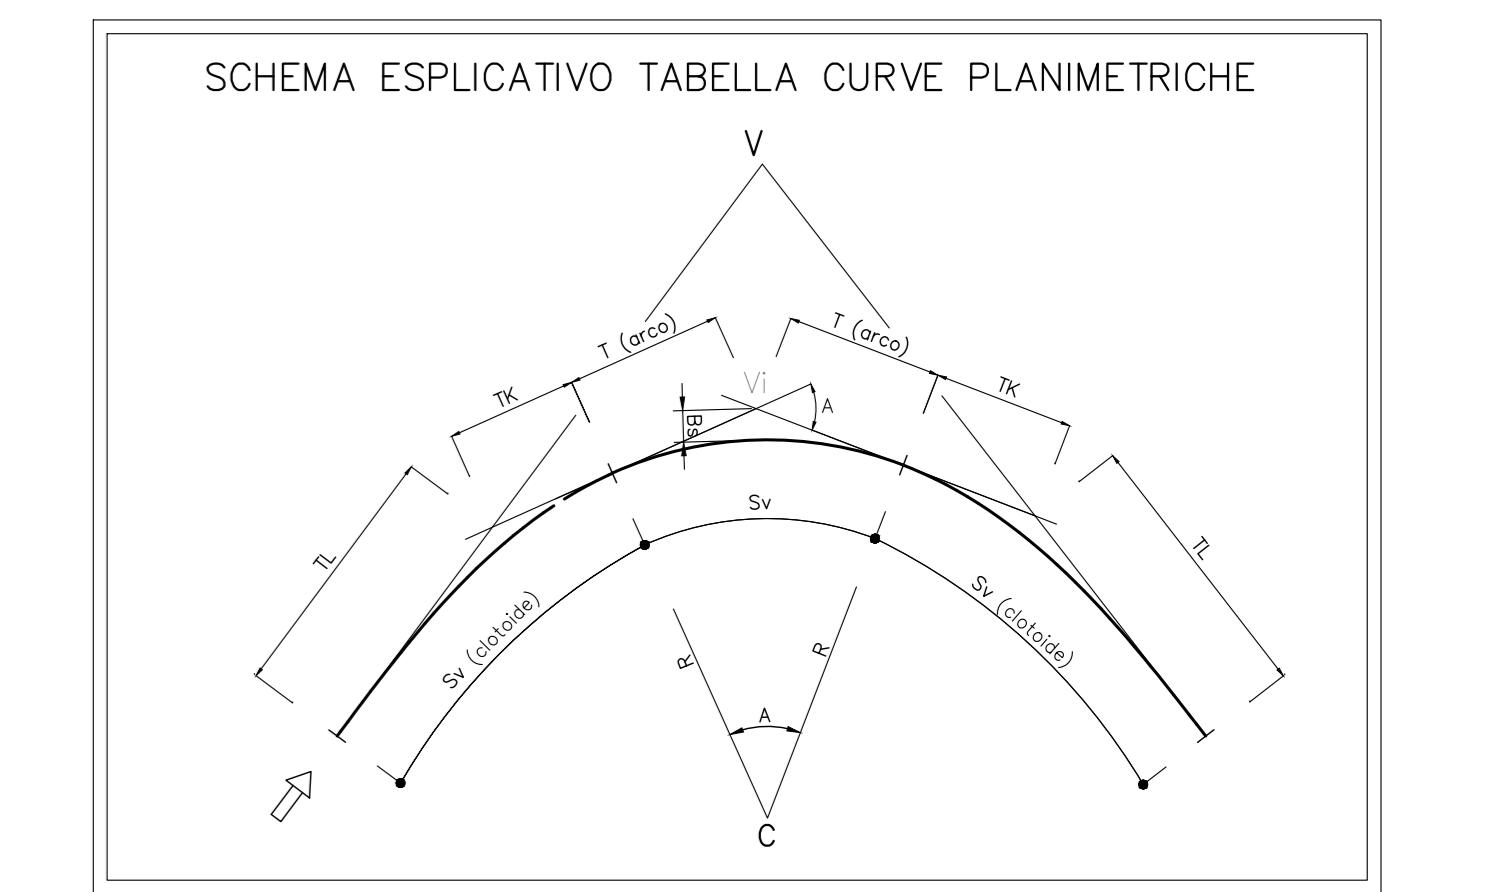


TABELLA CURVE

C = CENTRO CURVA
 V = VERTICE ESTERNO
 R = RAGGIO DI CURVATURA
 T = TANGENTE
 S_v = SVILUPPO SETTORE CIRCOLARE
 B_s = FRECCIA

TABELLA CLOTIDI

A = PARAMETRO DELLA CLOTIDE
 S_v = LUNGHEZZA DELLA CLOTIDE
 r = SCOSTAMENTO DELLA CURVA
 TL = TANGENTE LUNGA
 TK = TANGENTE CORTA

COMMITTENTE: **RFI** RETE FERROVIARIA ITALIANA GRUPPO FERROVIE DELLO STATO ITALIANE

PROGETTAZIONE: **ITALFERR** GRUPPO FERROVIE DELLO STATO ITALIANE

DIRETTRICE FERROVIARIA MESSINA - CATANIA - PALERMO
 NUOVO COLLEGAMENTO PALERMO - CATANIA

U.O. INFRASTRUTTURE SUD
 PROGETTO DEFINITIVO
 TRATTA LERCARA DIR. - CALTANISSETTA XIRBI (LOTTO 3)

VIABILITA'
 NV65 - Viabilità di accesso al piazzale PT62 della galleria Xirbi (imbocco Ovest)
 Planimetria di progetto con dati di tracciamento

SCALA: 1:1000

COMMESSA LOTTO FASE ENTE TIPO DOC. OPERA/DISCIPLINA PROGR. REV.

RS3T	30	D	78	P7	NV6500	003	C
------	----	---	----	----	--------	-----	---

Rev.	Descrizione	Redatto	Data	Verificato	Data	Approvato	Data	Autorizzato	Data
A	Emissione Esecutiva	AT/Impreg	Gen-2020	M. Veronesi	Gen-2020	A. Biondi	Gen-2020	O. Tassi	Mar-2021
B	Emissione Esecutiva	AT/Impreg	Feb-2020	V. Veronesi	Feb-2020	V. Veronesi	Feb-2020		
C	Emissione Esecutiva	AT/Impreg	Mar-2021	V. Veronesi	Mar-2021	V. Veronesi	Mar-2021		

File: RS3T.3.0.D.78.P7.NV.65.0.0.003.C n. Elab. 78_376