SCAVI E BONIFICHE	
SCAVO	15.044 mq
SCAVO TOSSI	0.555 mq
SCOTICO sp. 30 cm	17.000 m

RILEVATI	
TERRENO VEGETALE sp. 30 cm	1.508 m

SOVRASTRUTTURA STRADALE	
STRATO DI USURA IN CONGL. BIT. sp. 4 cm	13.830 m
STRATO DI BINDER IN CONGL. BIT. sp. 5 cm	13.830 m
STRATO DI BASE IN CONGL. BIT. sp. 8 cm	13.830 m
FONDAZIONE IN MISTO STAB. sp. 30 cm	13.830 m
SUPERCOMPATTATO O STABILIZZATO sp. 30 cm	13.830 m

SEZIONE N. : 1
QT. PROGETTO : 407.45

DIST.PROG. : 0+000.00

DIST.SUCC. : 50.00

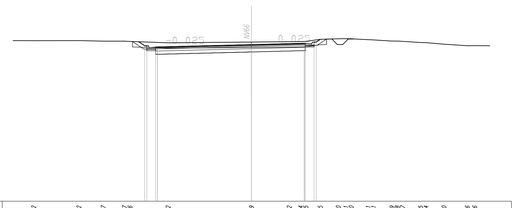

SCALA 1:200

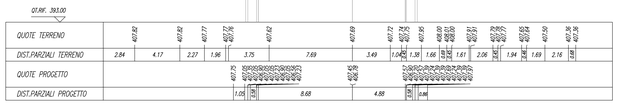

SCAVI E BONIFICHE	
SCAVO TOSSI	0.560 mq
SCOTICO sp. 30 cm	16.170 m
BONIFICA sp. VAR.	13.610 m

RILEVATI	
RILEVATO	46.129 mq
RILEVATO TOSSI	0.001 mq
TERRENO VEGETALE sp. 30 cm	13.592 m

SOVRASTRUTTURA STRADALE	
STRATO DI USURA IN CONGL. BIT. sp. 4 cm	4.000 m
STRATO DI BINDER IN CONGL. BIT. sp. 5 cm	4.000 m
STRATO DI BASE IN CONGL. BIT. sp. 8 cm	4.000 m
FONDAZIONE IN MISTO STAB. sp. 30 cm	5.000 m
SUPERCOMPATTATO O STABILIZZATO sp. 30 cm	5.340 m

NELLA SEZIONE NON SONO COMPRESI I MOVIMENTI MATERIA RELATIVI AI MURI

SEZIONE N. : 2
QT. PROGETTO : 410.09

DIST.PROG. : 0+050.00

DIST.PREC. : 50.00

DIST.SUCC. : 50.00

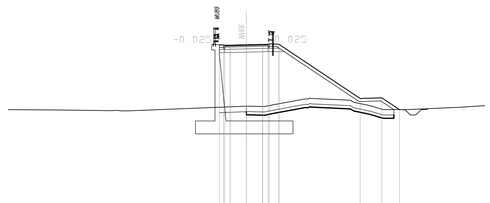

SCALA 1:200

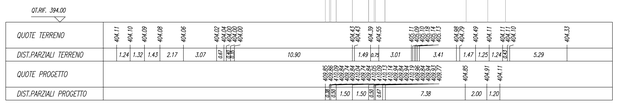

SCAVI E BONIFICHE	
SCAVO TOSSI	0.513 mq
SCOTICO sp. 30 cm	13.330 m
BONIFICA sp. VAR.	10.835 m

RILEVATI	
RILEVATO	47.492 mq
TERRENO VEGETALE sp. 30 cm	10.876 m

SOVRASTRUTTURA STRADALE	
STRATO DI USURA IN CONGL. BIT. sp. 4 cm	4.160 m
STRATO DI BINDER IN CONGL. BIT. sp. 5 cm	4.160 m
STRATO DI BASE IN CONGL. BIT. sp. 8 cm	4.160 m
FONDAZIONE IN MISTO STAB. sp. 30 cm	5.010 m
SUPERCOMPATTATO O STABILIZZATO sp. 30 cm	5.700 m

NELLA SEZIONE NON SONO COMPRESI I MOVIMENTI MATERIA RELATIVI AI MURI

SEZIONE N. : 3
QT. PROGETTO : 413.94

DIST.PROG. : 0+100.00

DIST.PREC. : 50.00

DIST.SUCC. : 50.00

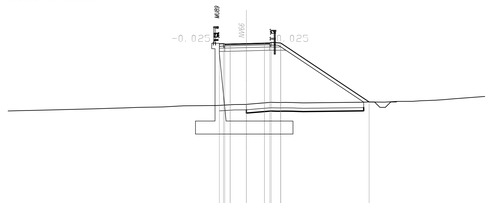

SCALA 1:200

SCAVI E BONIFICHE	
SCAVO TOSSI	1.330 mq
SCOTICO sp. 30 cm	11.770 m
BONIFICA sp. VAR.	11.770 m

RILEVATI	
RILEVATO	13.277 mq
TERRENO VEGETALE sp. 30 cm	8.013 m

SOVRASTRUTTURA STRADALE	
STRATO DI USURA IN CONGL. BIT. sp. 4 cm	4.210 m
STRATO DI BINDER IN CONGL. BIT. sp. 5 cm	4.210 m
STRATO DI BASE IN CONGL. BIT. sp. 8 cm	4.210 m
FONDAZIONE IN MISTO STAB. sp. 30 cm	5.000 m
SUPERCOMPATTATO O STABILIZZATO sp. 30 cm	6.290 m

SEZIONE N. : 4
QT. PROGETTO : 416.85

DIST.PROG. : 0+150.00

DIST.PREC. : 50.00

DIST.SUCC. : 44.96

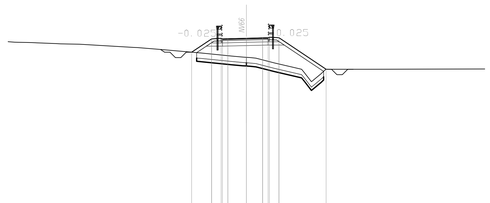

SCALA 1:200

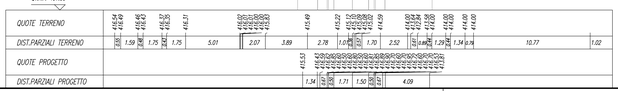

SCAVI E BONIFICHE	
SCAVO TOSSI	0.280 mq
SCOTICO sp. 30 cm	2.660 m
BONIFICA sp. VAR.	2.660 m

RILEVATI	
TERRENO VEGETALE sp. 30 cm	1.852 m

SOVRASTRUTTURA STRADALE	
STRATO DI USURA IN CONGL. BIT. sp. 4 cm	4.010 m
STRATO DI BINDER IN CONGL. BIT. sp. 5 cm	4.010 m
STRATO DI BASE IN CONGL. BIT. sp. 8 cm	4.010 m
FONDAZIONE IN MISTO STAB. sp. 30 cm	5.410 m
SUPERCOMPATTATO O STABILIZZATO sp. 30 cm	6.150 m

SEZIONE N. : 5
QT. PROGETTO : 421.33

DIST.PROG. : 0+194.96

DIST.PREC. : 44.96

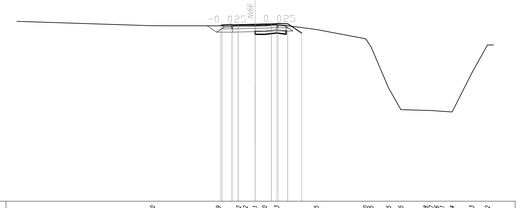

SCALA 1:200

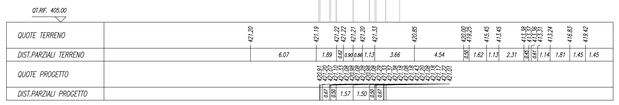

COMMITTENTE:

RFI RETE FERROVIARIA ITALIANA
GRUPPO FERROVIE DELLO STATO ITALIANE

PROGETTAZIONE:

ITALFERR
GRUPPO FERROVIE DELLO STATO ITALIANE

DIRETTRICE FERROVIARIA MESSINA - CATANIA - PALERMO

NUOVO COLLEGAMENTO PALERMO - CATANIA

U.O. INFRASTRUTTURE SUD

PROGETTO DEFINITIVO

TRATTA LERCARA DIR. - CALTANISSETTA XIRBI (LOTTO 3)

VIABILITA'

NV66 - Viabilità di ricucitura fondi per tombino km 46+434

Sezioni trasversali

SCALA: 1:200

COMMESSA	LOTTO	FASE	ENTE	TIPO DOC.	OPERA/DISCIPLINA	PROGR.	REV.
RS3T	30	D	78	W9	NV6600	001	C

Rev.	Descrizione	Redatto	Data	Verificato	Data	Approvato	Data	Autorizzato Data
A	Emissione Esecutiva	ATI Sintagma Ronzani - Esis	Gen-2020	A.Di Costanzo	Gen-2020	A.Barraja	Gen-2020	D.Tiberti Apr-2020
B	Emissione Esecutiva	ATI Sintagma Ronzani - Esis	Feb-2020	A.Di Costanzo	Feb-2020	A.Barraja	Feb-2020	
C	Emissione Esecutiva	ATI Sintagma Ronzani - Esis	Apr-2020	A.Di Costanzo	Apr-2020	A.Barraja	Apr-2020	

File: RS3T.3.0.D.78.W9.NV.66.0.0.001.C

n. Elab.: 78_385