SCAVI E BONIFICHE	
STRADE	0,40 mq
SOTTOFO. sp. 50 cm	4,00 m
FOSSO	0,01 mq
RILEVATI	
RILEVATO	1,07 mq
TERRENO VEGETALE sp. 30 cm	2,21 m
SOVRASTRUTTURA STRADALE	
MISTO STABILIZZATO NON LEGATO sp. 25 cm	4,00 m

SEZIONE N. : 1
Q. PROGETTO : 304.98
DIST.PROG. : 0+000.00

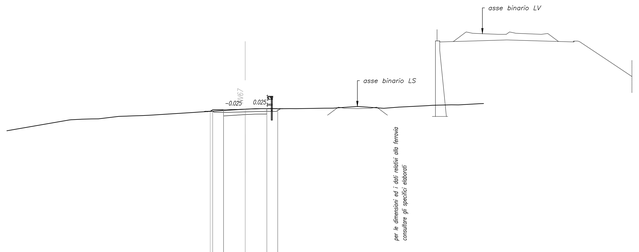

SCALA 1:200

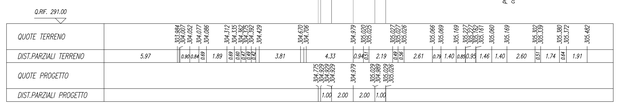

SCAVI E BONIFICHE	
SOTTOFO. sp. 50 cm	6,64 m
FOSSO	0,01 mq
RILEVATI	
RILEVATO	3,50 mq
TERRENO VEGETALE sp. 30 cm	2,91 m
SOVRASTRUTTURA STRADALE	
MISTO STABILIZZATO NON LEGATO sp. 25 cm	4,00 m

SEZIONE N. : 2
Q. PROGETTO : 304.20
DIST.PROG. : 0+050.00

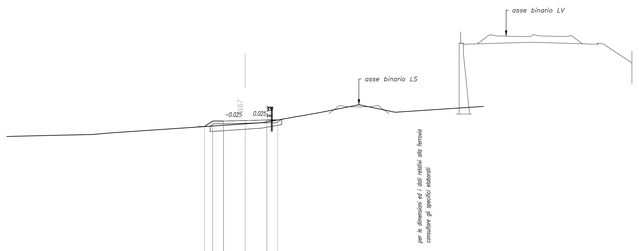

SCALA 1:200

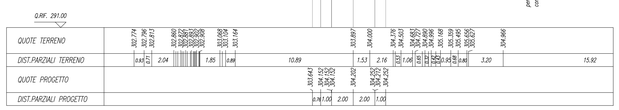

SCAVI E BONIFICHE	
STRADE	0,01 mq
SOTTOFO. sp. 50 cm	7,11 m
FOSSO	0,01 mq
RILEVATI	
RILEVATO	1,92 mq
TERRENO VEGETALE sp. 30 cm	3,19 m
SOVRASTRUTTURA STRADALE	
MISTO STABILIZZATO NON LEGATO sp. 25 cm	4,00 m

SEZIONE N. : 3
Q. PROGETTO : 304.03
DIST.PROG. : 0+100.00

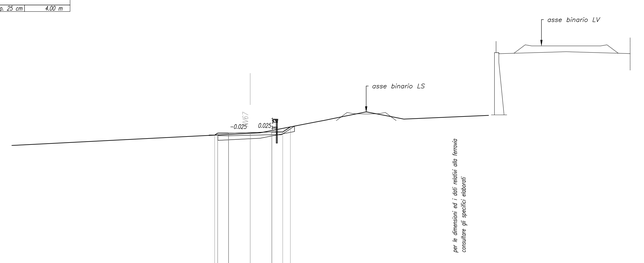

SCALA 1:200

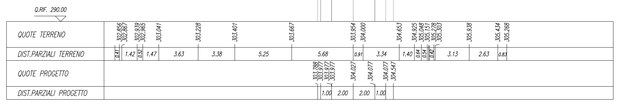

SCAVI E BONIFICHE	
STRADE	0,68 mq
SOTTOFO. sp. 50 cm	4,00 m
FOSSO	0,01 mq
RILEVATI	
RILEVATO	0,84 mq
TERRENO VEGETALE sp. 30 cm	2,46 m
SOVRASTRUTTURA STRADALE	
MISTO STABILIZZATO NON LEGATO sp. 25 cm	4,00 m

SEZIONE N. : 4
Q. PROGETTO : 304.41
DIST.PROG. : 0+150.00

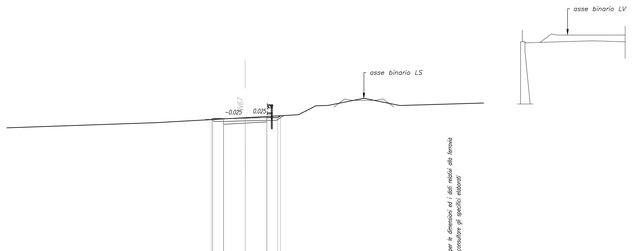

SCALA 1:200

SCAVI E BONIFICHE	
SOTTOFO. sp. 50 cm	10,05 m
FOSSO	0,33 mq
RILEVATI	
RILEVATO	15,16 mq
TERRENO VEGETALE sp. 30 cm	6,82 m
SOVRASTRUTTURA STRADALE	
MISTO STABILIZZATO NON LEGATO sp. 25 cm	5,000 m

SEZIONE N. : 5
Q. PROGETTO : 305.53
DIST.PROG. : 0+200.00

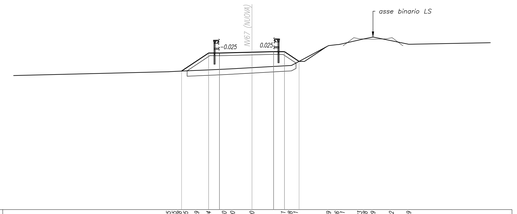

SCALA 1:200

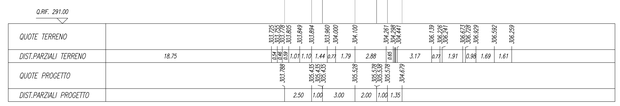

SCAVI E BONIFICHE	
SOTTOFO. sp. 50 cm	14,22 m
FOSSO	0,01 mq
RILEVATI	
RILEVATO	38,89 mq
TERRENO VEGETALE sp. 30 cm	12,61 m
SOVRASTRUTTURA STRADALE	
MISTO STABILIZZATO NON LEGATO sp. 25 cm	4,00 m

SEZIONE N. : 6
Q. PROGETTO : 308.10
DIST.PROG. : 0+241.63

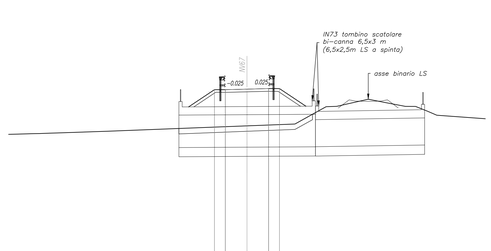

SCALA 1:200

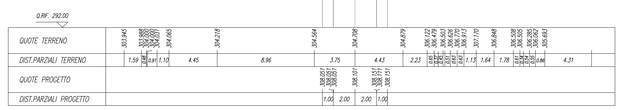

SCAVI E BONIFICHE	
SOTTOFO. sp. 50 cm	13,77 m
FOSSO	0,21 mq
RILEVATI	
RILEVATO	36,04 mq
TERRENO VEGETALE sp. 30 cm	12,00 m
SOVRASTRUTTURA STRADALE	
MISTO STABILIZZATO NON LEGATO sp. 25 cm	4,00 m

SEZIONE N. : 7
Q. PROGETTO : 307.98
DIST.PROG. : 0+250.00

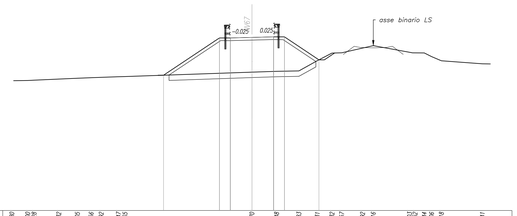

SCALA 1:200

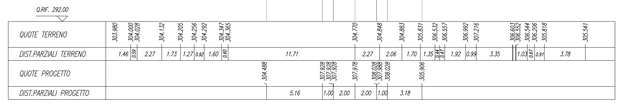

SCAVI E BONIFICHE	
STRADE	0,25 mq
SOTTOFO. sp. 50 cm	5,59 m
FOSSO	0,05 mq
RILEVATI	
RILEVATO	0,61 mq
TERRENO VEGETALE sp. 30 cm	1,83 m
SOVRASTRUTTURA STRADALE	
MISTO STABILIZZATO NON LEGATO sp. 25 cm	4,00 m
MANUFATTI	
CANALETTA	0,15 mq

SEZIONE N. : 8
Q. PROGETTO : 304.70
DIST.PROG. : 0+300.00

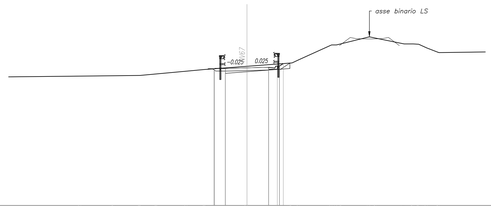

SCALA 1:200

COMMITTENTE:

RFI RETE FERROVIARIA ITALIANA
GRUPPO FERROVIE DELLO STATO ITALIANE

PROGETTAZIONE:

ITALFERR
GRUPPO FERROVIE DELLO STATO ITALIANE

DIRETTRICE FERROVIARIA MESSINA - CATANIA - PALERMO

NUOVO COLLEGAMENTO PALERMO - CATANIA

U.O. INFRASTRUTTURE SUD

PROGETTO DEFINITIVO

TRATTA LERCARA DIR. - CALTANISSETTA XIRBI (LOTTO 3)

VIABILITA'
NV67 - Viabilità campestre di ricucitura fondi per soppressione PL 118+376
Sezioni trasversali - Tav. 1 di 3

SCALA: 1:200

COMMESSA	LOTTO	FASE	ENTE	TIPO DOC.	OPERA/DISCIPLINA	PROGR.	REV.
RS3T	30	D	78	W9	NV6700	001	D

Rev.	Descrizione	Redatto	Data	Verificato	Data	Approvato	Data	Autorizzato Data
A	Emissione Esecutiva	ATI Sintagma Ruokali - Esin	Gen-2020	A.Di Costanzo	Gen-2020	A.Barraja	Gen-2020	D.Tiberti Mar-2021
B	Emissione Esecutiva	ATI Sintagma Ruokali - Esin	Feb-2020	A.Di Costanzo	Feb-2020	A.Barraja	Feb-2020	
C	Emissione Esecutiva	ATI Sintagma Ruokali - Esin	Apr-2020	A.Di Costanzo	Apr-2020	A.Barraja	Apr-2020	
D	Emissione Esecutiva	ATI Sintagma Ruokali - Esin	Mar-2021	A.Di Costanzo	Mar-2021	A.Barraja	Mar-2021	

File: RS3T.3.0.D.78.W9.NV.67.0.0.001.D

n. Elab.: 78_391