



NV67- VIABILITA' CAMPESTRE DI RICUCITURA FONDI  
PER SOPPRESSIONE P.L. AL km 118+376  
COMUNE DI CALTANISSETTA (CL)

**FASE 1**  
Viabilità:  
il traffico rimane sulla sede attuale delle viabilità poderali ed anche della SP145 (NV62A-NV62B) e della SP44 (NV62C).  
Lavori:  
esecuzione della NV67;  
esecuzione dei tratti fuori sede della NV62A (SP145), sia viadotto NW04 che nuovo corpo stradale;  
esecuzione dei tratti fuori sede della NV62B (SP145), corpo stradale non interferente con esistente;  
esecuzione dei tratti fuori sede della NV62C (SP44), sia viadotto NW04 che nuovo corpo stradale.  
NB  
Per il dettaglio delle fasi della NV62A, NV62B, NV62C e NV62D si vedano i relativi elaborati

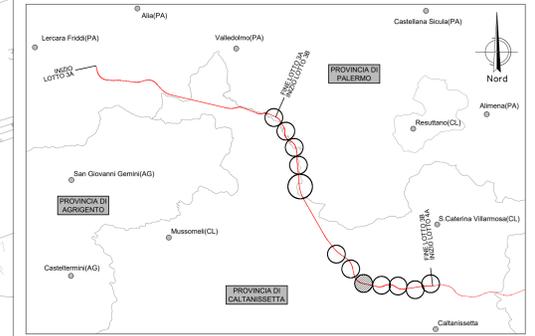

**LEGENDA FASI**

| SIMBOLO | NOME   | SIMBOLO | NOME  |
|---------|--|---------|---|
|         | TRAFFICO: VIABILITA' IN ESERCIZIO NELLA FASE |         | LAVORI: TRATTO DI VIABILITA' IN COSTRUZIONE NELLA FASE  |
|         | LAVORI: REALIZZAZIONE DEVIAZIONE PROVVISORIA |         | LAVORI: TRATTO DI VIABILITA' COSTRUITA NON IN ESERCIZIO |

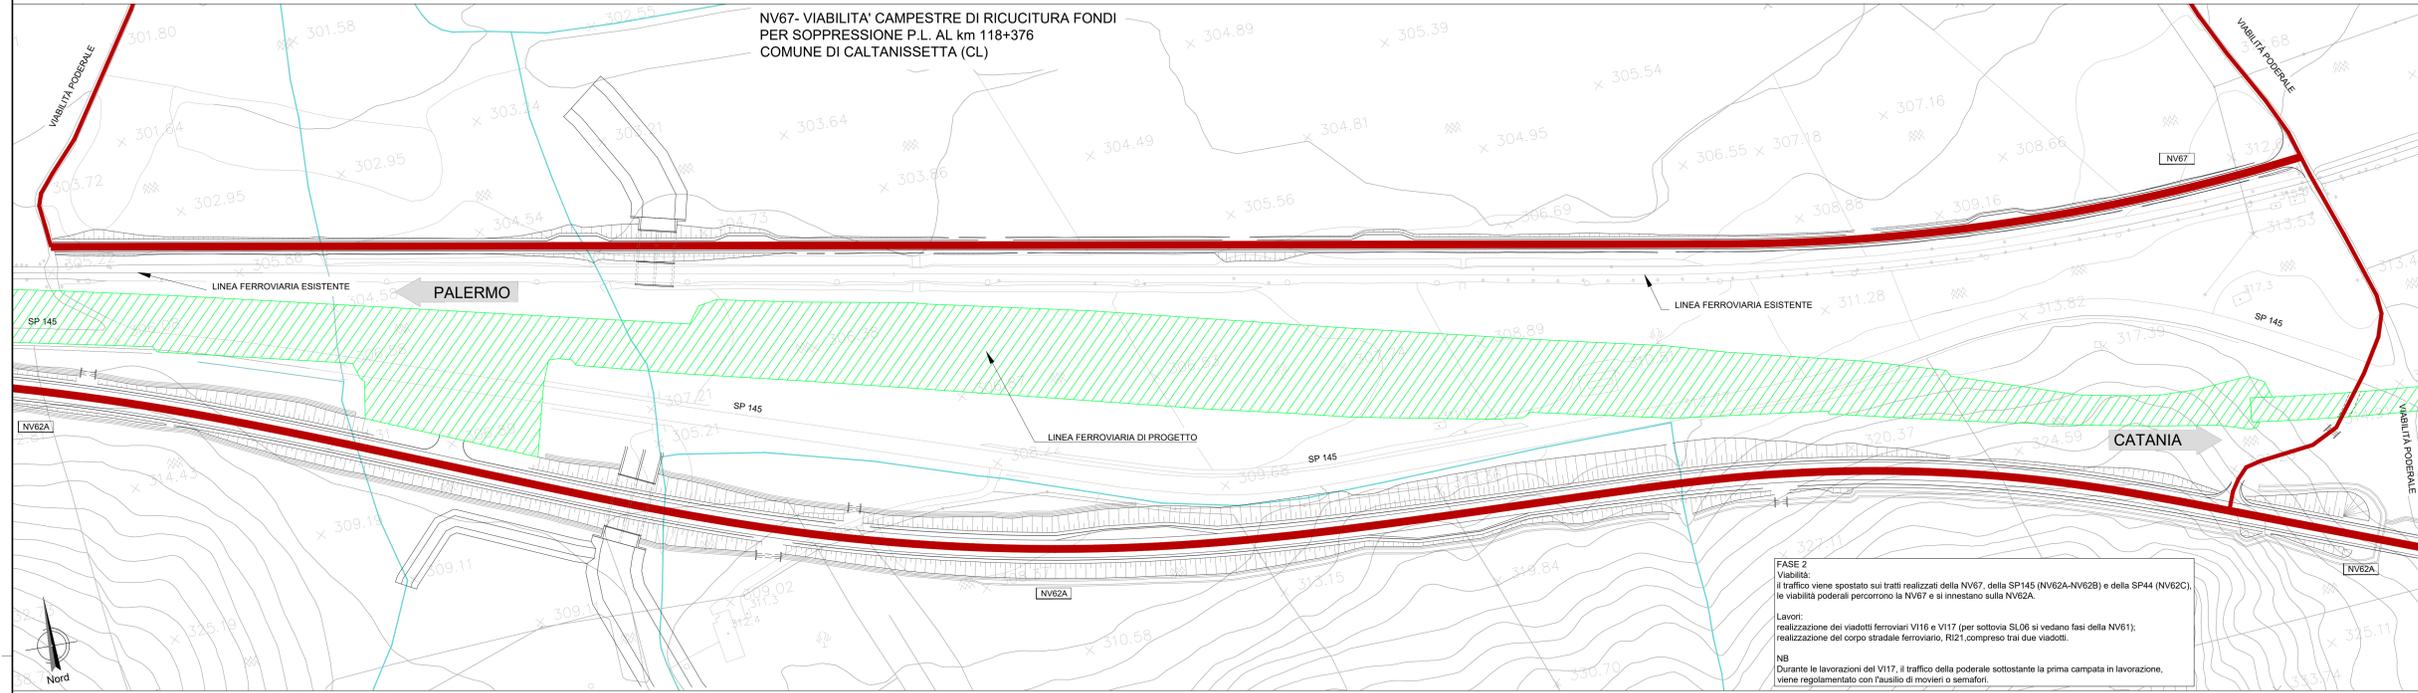

NV67- VIABILITA' CAMPESTRE DI RICUCITURA FONDI  
PER SOPPRESSIONE P.L. AL km 118+376  
COMUNE DI CALTANISSETTA (CL)

**FASE 2**  
Viabilità:  
il traffico viene spostato sui tratti realizzati della NV67, della SP145 (NV62A-NV62B) e della SP44 (NV62C), le viabilità poderali percorrono la NV67 e si innestano sulla NV62A.  
Lavori:  
realizzazione dei viadotti ferroviari V116 e V117 (per sottovia SL06 si vedano fasi della NV61);  
realizzazione del corpo stradale ferroviario, R121, compreso tra i due viadotti.  
NB  
Durante le lavorazioni del V117, il traffico della poderale sottostante la prima campata in lavorazione, viene regolamentato con l'ausilio di movieri o semafori.

COMMITTENTE:

PROGETTAZIONE:

**DIRETTRICE FERROVIARIA MESSINA - CATANIA - PALERMO**  
**NUOVO COLLEGAMENTO PALERMO - CATANIA**

**U.O. INFRASTRUTTURE SUD**  
**PROGETTO DEFINITIVO**  
**TRATTA LERCARA DIR. - CALTANISSETTA XIRBI (LOTTO 3)**


VIABILITA'  
NV67 - Viabilità campestre di ricucitura fondi per soppressione PL 118+376  
Planimetria fasi

SCALA: 1:1000

| COMMESSA | LOTTO | FASE | ENTE | TIPO DOC. | OPERA/DISCIPLINA | PROGR. | REV. |
|----------|-------|------|------|-----------|------------------|--------|------|
| RS3T     | 30    | D    | 78   | P7        | NV6700           | 004    | B    |

| Rev. | Descrizione         | Redatto    | Data     | Verificato  | Data     | Approvato   | Data     | Autorizzato Data |
|------|---------------------|------------|----------|-------------|----------|-------------|----------|------------------|
| A    | Emissione Esecutivo | 21/03/2021 | Feb-2021 | [Signature] | Feb-2021 | [Signature] | Feb-2021 | Mar-2021         |
| B    | Emissione Esecutivo | 21/03/2021 | Mar-2021 | [Signature] | Mar-2021 | [Signature] | Mar-2021 | Mar-2021         |

File: RS3T.3.0.D.78.P7.NV.67.0.0.004.B n. Elab.: 78\_394.1

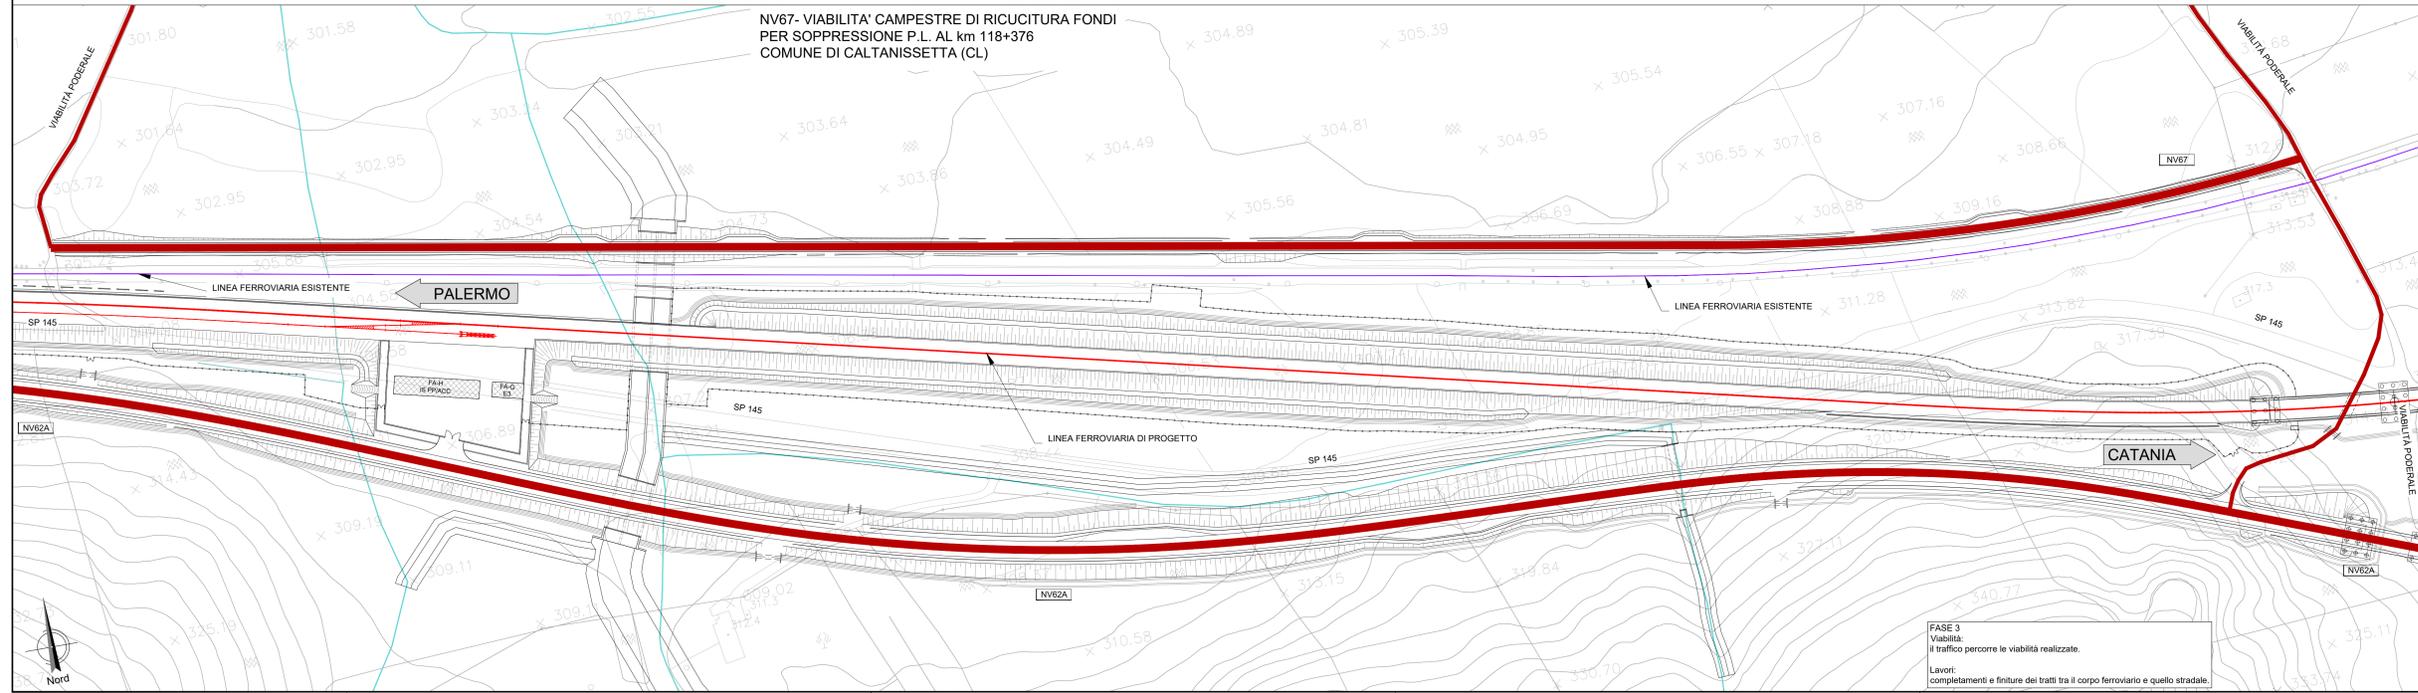

NV67- VIABILITA' CAMPESTRE DI RICUCITURA FONDI  
PER SOPPRESSIONE P.L. AL km 118+376  
COMUNE DI CALTANISSETTA (CL)

**FASE 3**  
Viabilità:  
il traffico percorre la viabilità realizzata.  
Lavori:  
completamenti e finiture dei tratti tra il corpo ferroviario e quello stradale.