



PARAPETTO TIPO 1
PER OPERE ESTERNE ALLA PROPRIETA' RFI

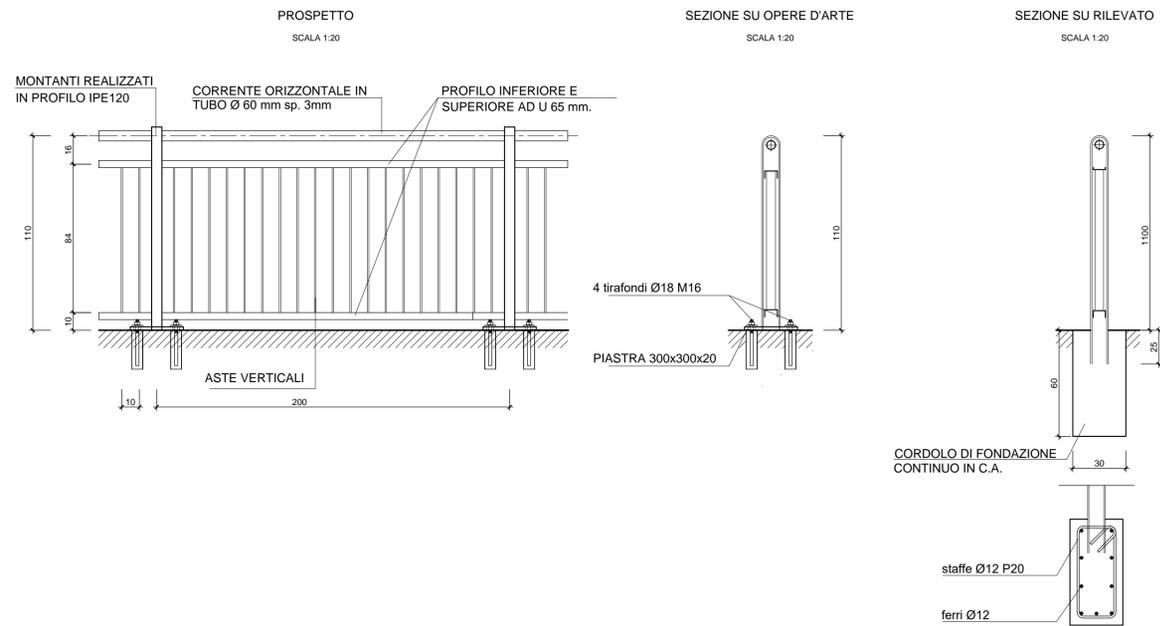

PARAPETTO TIPO 2

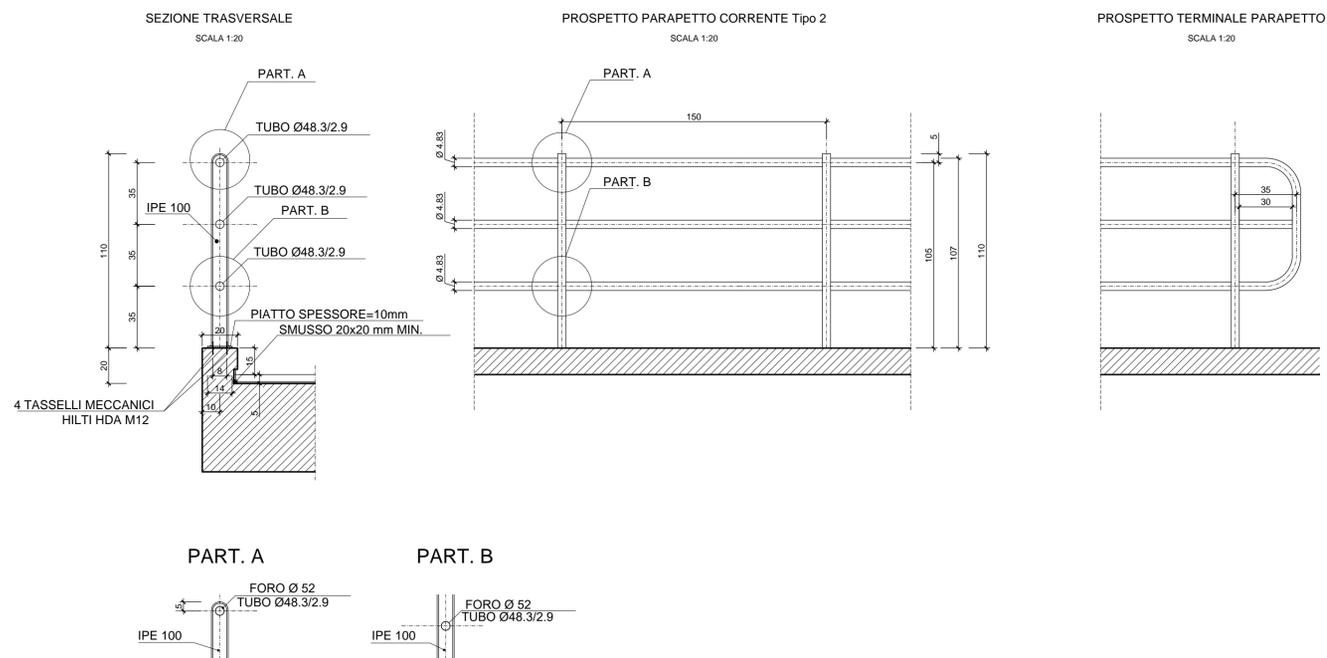

COMMITTENTE:
RFI
RETE FERROVIARIA ITALIANA
GRUPPO FERROVIE DELLO STATO ITALIANE

PROGETTAZIONE:
ITALFERR
GRUPPO FERROVIE DELLO STATO ITALIANE

DIRETTRICE FERROVIARIA MESSINA - CATANIA - PALERMO
NUOVO COLLEGAMENTO PALERMO - CATANIA

U.O. INFRASTRUTTURE SUD
PROGETTO DEFINITIVO
TRATTA LERCARA DIR. - CALTANISSETTA XIRBI (LOTTO 3)

OPERE CIVILI
Elaborati Generali OO.CC.
Particolari costruttivi Opere Civili (recinzioni e parapetti)

SCALA:
1:50

COMMESSA LOTTO FASE ENTE TIPO DOC. OPERA/DISCIPLINA PROGR. REV.
RS3T 30 D 78 PB OC0000 001 A

Rev.	Descrizione	Redatto	Data	Verificato	Data	Approvato	Data	Autorizzato	Data
A	Emissione Esecutiva	ATI Siracusa Società S.p.A.	Apr-2020	A. Donnarumma	Apr-2020	A. Bionda	Apr-2020	D. Teeri	Apr-2020