


PETRALIA SOTTANA (PA)

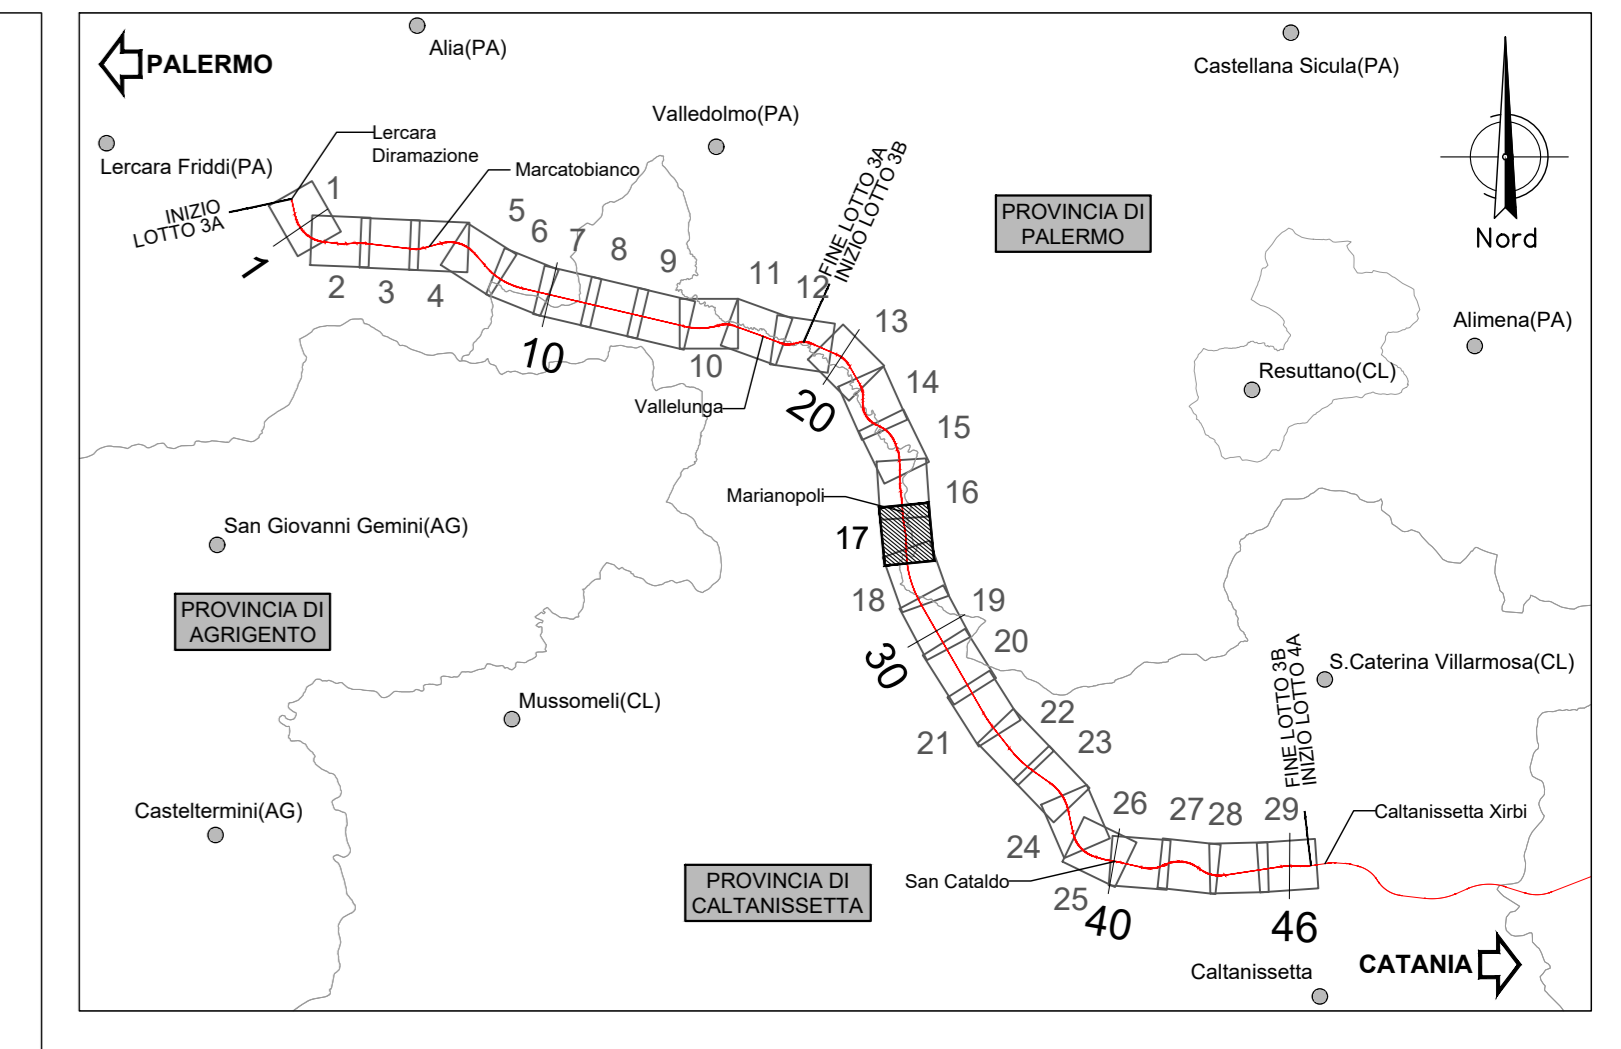

LEGENDA LINEA			
SIMBOLO	NOME	SIMBOLO	NOME
	BINARIO DI PROGETTO LIV. (MACROFASE 1)		CANCELLO
	BINARIO DI PROGETTO SECONDARIO (MACROFASE 1)		PASSAGGIO A LIVELLO PER MANUTENZIONE
	BINARIO DI PROGETTO VAR. LS (MACROFASE 1)		TOMBINO IDRAULICO MINORE DI PERMEABILITÀ
	BINARIO PROVVISORIO		DEMOLIZIONE FABBRICATO
	BINARIO DISPARI DI PROGETTO (MACROFASE 2)		DEMOLIZIONE CORPO STRADALE

← PALERMO

CATANIA →

COMMITTENTE:
RFI
 RETE FERROVIARIA ITALIANA
 GRUPPO FERROVIE DELLO STATO ITALIANE

PROGETTAZIONE:
ITALFER
 SUPER INFRASTRUCTURE ITALIANE

DIRETTRICE FERROVIARIA MESSINA - CATANIA - PALERMO
NUOVO COLLEGAMENTO PALERMO - CATANIA

U.O. INFRASTRUTTURE SUD
PROGETTO DEFINITIVO
TRATTA LERCARA DIR. - CALTANISSETTA XIRBI (LOTTO 3)

TRACCIATI
 Infrastruttura Ferroviaria
 Planimetria delle demolizioni - Tav. 17 di 29

SCALA:
1:2000

COMMESSA LOTTO FASE ENTE TIPO DOC. OPERA/DISCIPLINA PROGR. REV.
RS3T 30 D 78 L6 IF0001 039 D

Rev.	Descrizione	Redatto	Data	Verificato	Data	Approvato	Data	Autore	Data
A	Emissione Esecutivo	21 maggio	2019	A. Di Giovanni	04-2019	A. Di Giovanni	04-2019	A. Di Giovanni	04-2019
B	Emissione Esecutivo	21 maggio	2019	A. Di Giovanni	04-2019	A. Di Giovanni	04-2019	A. Di Giovanni	04-2019
C	Emissione Esecutivo	21 maggio	2019	A. Di Giovanni	04-2019	A. Di Giovanni	04-2019	A. Di Giovanni	04-2019
D	Emissione Esecutivo	21 maggio	2019	A. Di Giovanni	04-2019	A. Di Giovanni	04-2019	A. Di Giovanni	04-2019

VILLALBA (CL)