



COM. CALTANISSETTA

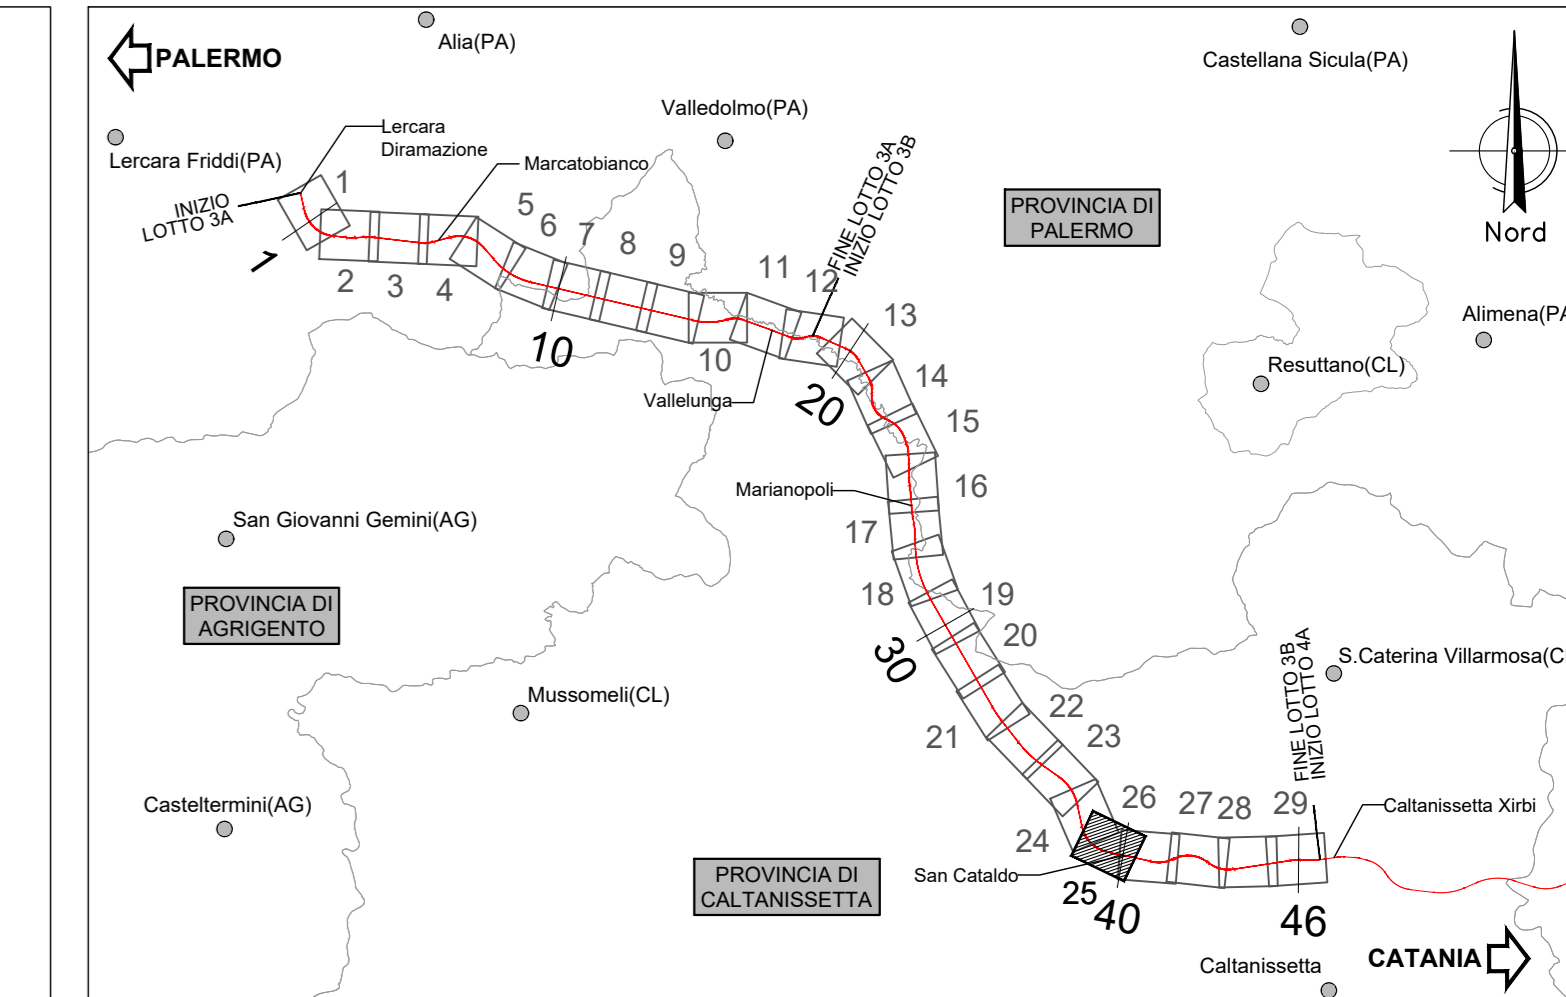

LEGENDA LINEA

SIMBOLO	NOME	SIMBOLO	NOME
	BINARIO DI PROGETTO LV (MACROFASE 1)		CANCELLO
	BINARIO DI PROGETTO SECONDARIO (MACROFASE 1)		PASSAGGIO A LIVELLO PER MANUTENZIONE
	BINARIO DI PROGETTO VAR. LS (MACROFASE 1)		TOMBINO IDRAULICO MINORE DI PERMEABILITA'
	BINARIO PROVVISORIO		DEMOLIZIONE FABBRICATO
	BINARIO DISPARI DI PROGETTO (MACROFASE 2)		DEMOLIZIONE CORPO STRADALE

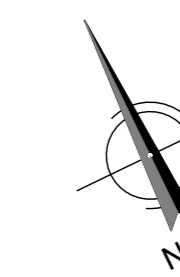

DIRETTRICE FERROVIARIA MESSINA - CATANIA - PALERMO
NUOVO COLLEGAMENTO PALERMO - CATANIA

U.O. INFRASTRUTTURE SUD
PROGETTO DEFINITIVO
TRATTA LERCARA DIR. - CALTANISSETTA XIRBI (LOTTO 3)

TRACCIATI
Infrastruttura Ferroviaria
Planimetria delle demolizioni - Tav. 25 di 29

SCALA: 1:2000

COMMESSA	LOTTO	FASE	ENTE	TIPO DOC.	OPERA/DISCIPLINA	PROGR.	REV.
RS3T	30	D	78	L6	IF0001	047	D

Rev.	Descrizione	Redatto	Data	Verificato	Data	Approvato	Data	Autorizzato Data
A	Emissione Esecutivo	21 Maggio	2019	A. Di Giovanni	04-2019	A. Di Giovanni	04-2019	04-2019
B	Emissione Esecutivo	21 Maggio	2020	A. Di Giovanni	04-2020	A. Di Giovanni	04-2020	04-2020
C	Emissione Esecutivo	21 Maggio	2020	A. Di Giovanni	04-2020	A. Di Giovanni	04-2020	04-2020
D	Emissione Esecutivo	21 Maggio	2021	A. Di Giovanni	04-2021	A. Di Giovanni	04-2021	04-2021