



COM. CALTANISSETTA

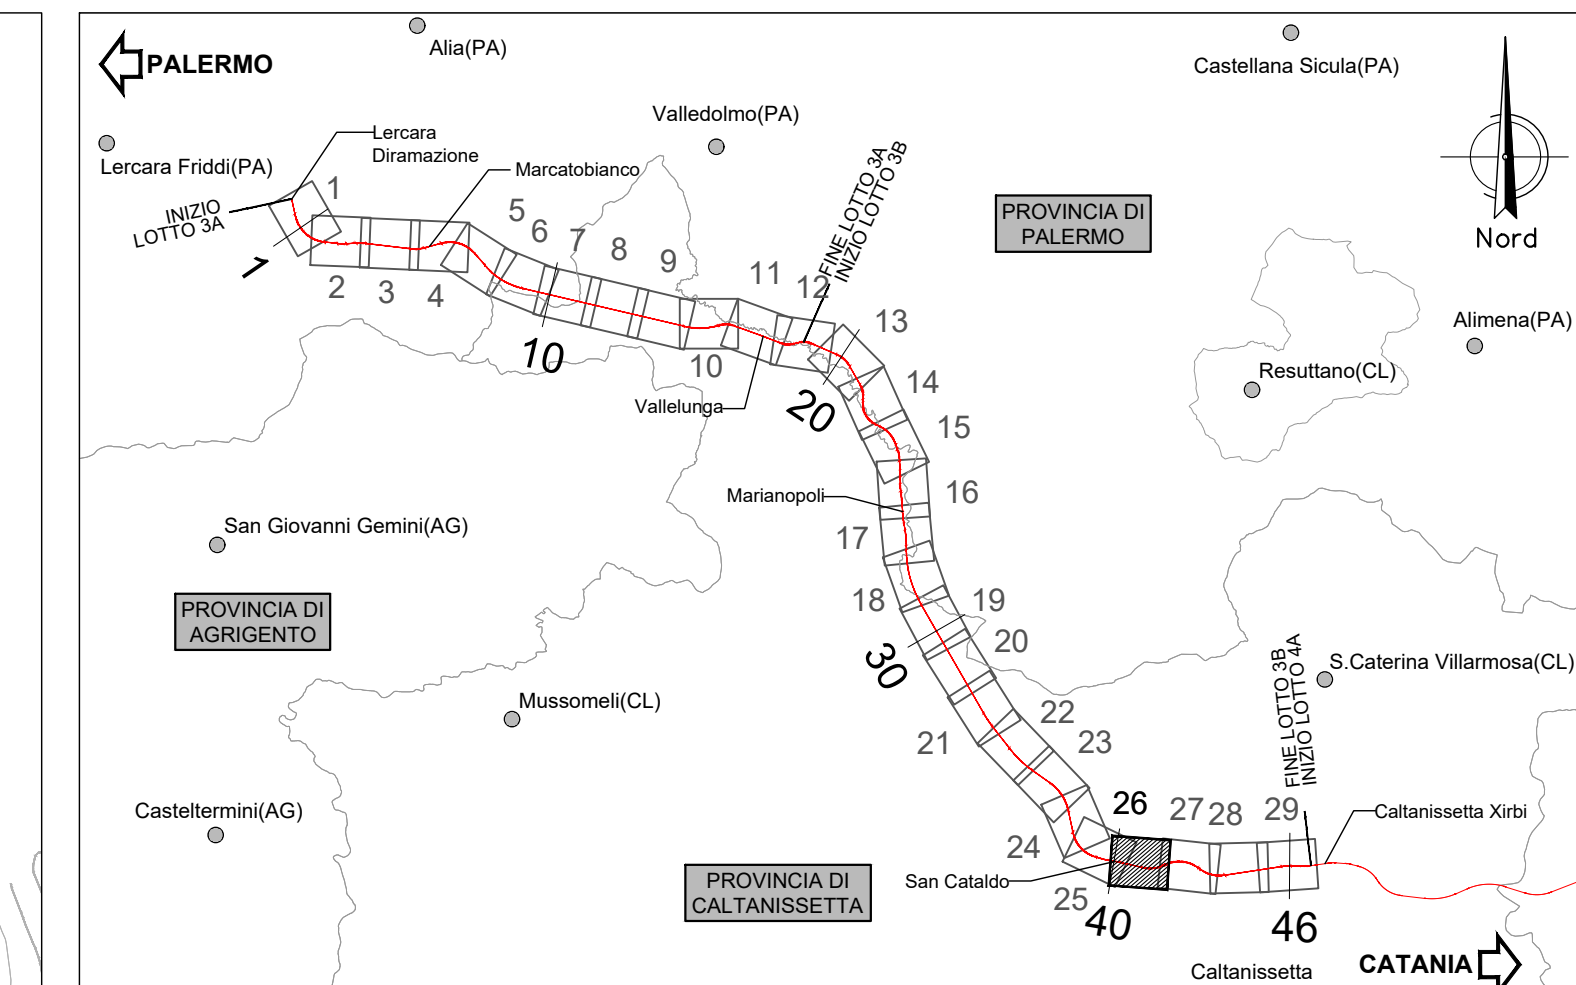

LEGENDA LINEA

SIMBOLO	NOME	SIMBOLO	NOME
	BINARIO DI PROGETTO LV (MACROFASE 1)		CANCELLO
	BINARIO DI PROGETTO SECONDARIO (MACROFASE 1)		TORNINO IDRAULICO MINORE DI PERMEABILITÀ
	BINARIO DI PROGETTO VAR. LS (MACROFASE 1)		DEMOLIZIONE FABBRICATO
	BINARIO PROVVISORIO		DEMOLIZIONE CORPO STRADALE
	BINARIO DISPARI DI PROGETTO (MACROFASE 2)		

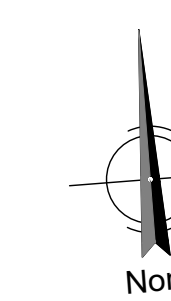

COMMITTENTE: **RFI**
RETE FERROVIARIA ITALIANA
GRUPPO FERROVIE DELLO STATO ITALIANE

PROGETTAZIONE: **ITALFERR**
GRUPPO FERROVIE DELLO STATO ITALIANE

DIRETTRICE FERROVIARIA MESSINA - CATANIA - PALERMO
NUOVO COLLEGAMENTO PALERMO - CATANIA

U.O. INFRASTRUTTURE SUD
PROGETTO DEFINITIVO
TRATTA LERCARA DIR. - CALTANISSETTA XIRBI (LOTTO 3)

TRACCIATI
Infrastruttura Ferroviaria
Planimetria delle demolizioni - Tav. 26 di 29

SCALA:
1:2000

COMMESSA LOTTO FASE ENTE TIPO DOC. OPERA/DISCIPLINA Progr. REV.
RS3T 30 D 78 L6 IF0001 048 D

Rev.	Descrizione	Redatto	Data	Verificato	Data	Approvato	Data	Autorizzato Data
A	Emissione Esecutivo	21/03/2019	2019	[Signature]	2019	[Signature]	2019	Mag 2021
B	Emissione Esecutivo	21/03/2020	2020	[Signature]	2020	[Signature]	2020	Gen 2021
C	Emissione Esecutivo	21/03/2020	2020	[Signature]	2020	[Signature]	2020	Feb 2021
D	Emissione Esecutivo	21/03/2021	2021	[Signature]	2021	[Signature]	2021	Mag 2021