



MURO MU51
PIANTA
Scala 1:200

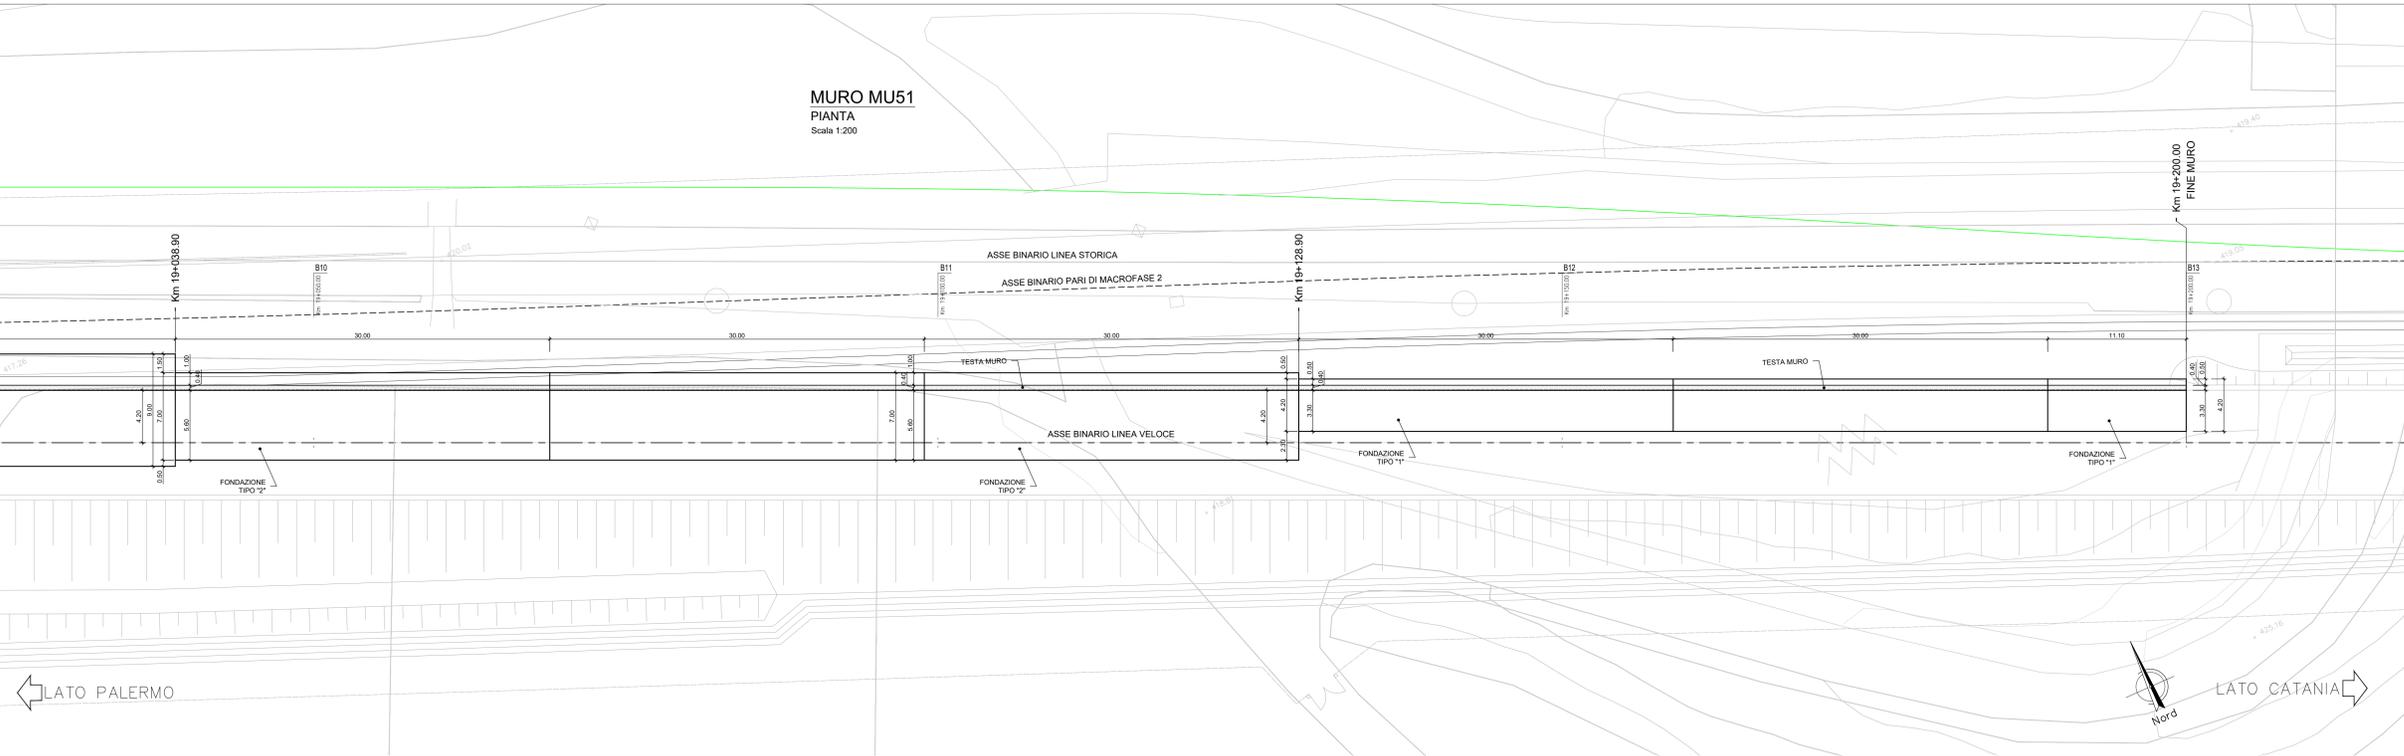

MURO MU51
PROSPETTO
Scala 1:200

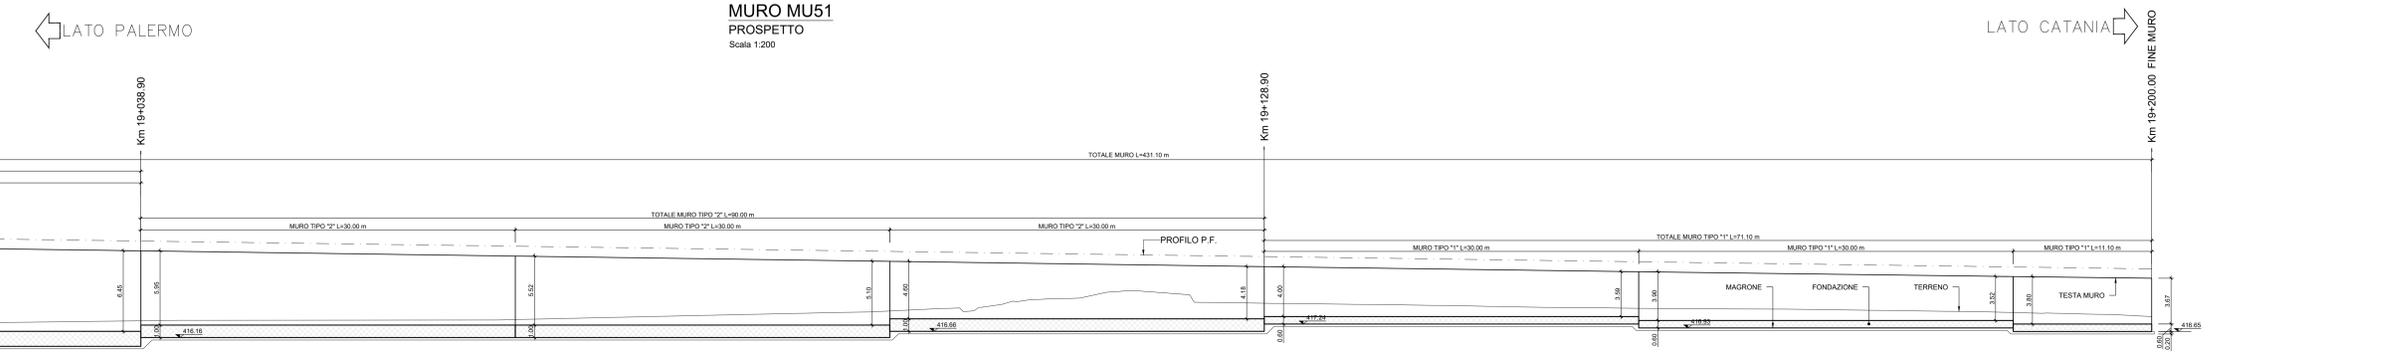

NOTA:
Per le caratteristiche dei materiali si rimanda all'elaborato progettuale: Tabella materiali opere civili - RS3T.3.0.D.78.TT.OC.00.0.0.001
Per le incidenze di armatura delle opere si rimanda all'elaborato: Tabella incidenze armature opere civili - Lotto 3b - RS3T.3.0.D.78.TT.OC.00.0.0.003
Per i dettagli relativi ai parapetti e alle recinzioni si rimanda all'elaborato: Particolari costruttivi Opere Civili (recinzioni e parapetti) - RS3T.3.0.D.78.PB.OC.00.0.0.001
Per i dettagli relativi all'impermeabilizzazione si rimanda all'elaborato: Particolari costruttivi Opere Civili (impermeabilizzazione strutture in c.a.) - RS3T.3.0.D.78.PB.OC.00.0.0.002

NOTA:
Per lo scavo si faccia riferimento al seguente elaborato - RS3T.3.0.D.78.P9.MU.51.0.0.004

COMMITTENTE: 
PROGETTAZIONE: 

DIRETTRICE FERROVIARIA MESSINA - CATANIA - PALERMO
NUOVO COLLEGAMENTO PALERMO - CATANIA

U.O. INFRASTRUTTURE SUD
PROGETTO DEFINITIVO

TRATTA LERCARA DIR. - CALTANISSETTA XIRBI (LOTTO 3)


Opere di sostegno di linea
R108: Muro di sostegno in sx MU51
Pianta, prospetto e sezioni - Tav. 3 di 3

SCALA:
1:200

COMMESSA	LOTTO	FASE	ENTE	TIPO DOC.	OPERA/DISCIPLINA	PROGR.	REV.
RS3T	30	D	78	P9	MU5100	003	C

Rev.	Descrizione	Redatto	Data	Verificato	Data	Approvato	Data	Autorizzato Data
A	Emissione Esecutiva	27/05/2024	27/05/2024	A.D. Costantini	Gen-2025	A. Biondi	Gen-2025	01/04/2025
B	Emissione Esecutiva	27/05/2024	27/05/2024	A.D. Costantini	Feb-2025	A. Biondi	Feb-2025	14/03/2025
C	Emissione Esecutiva	27/05/2024	27/05/2024	A.D. Costantini	Apr-2025	A. Biondi	Apr-2025	01/04/2025

MURO TIPO "2"
SEZIONE TRASVERSALE - PK. 19+038.90 + 19+128.90
Scala 1:100

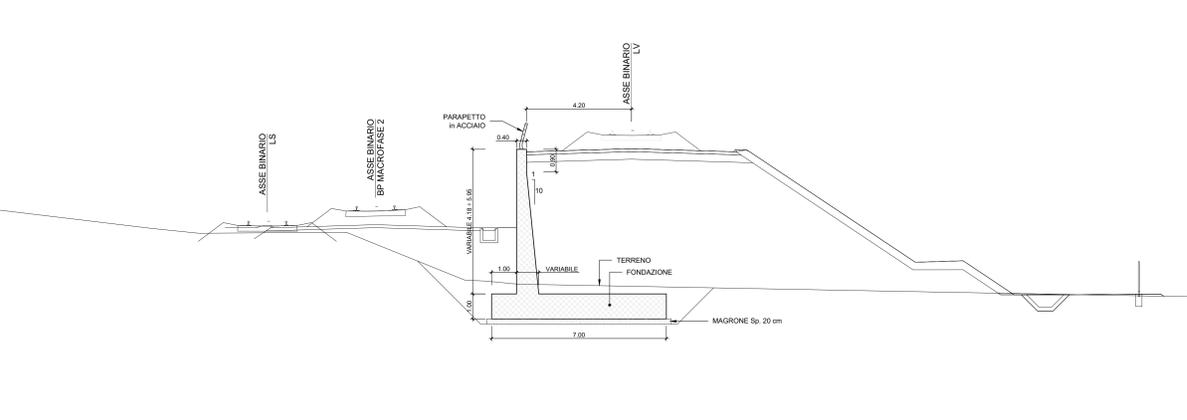

MURO TIPO "1"
SEZIONE TRASVERSALE - PK. 19+128.90 + 19+200.00
Scala 1:100

