


**NOTA:**  
Il monitoraggio finalizzato al controllo delle geometrie del binario dovrà essere effettuato durante tutto il periodo interessato dalle operazioni di scavo a ridosso dell'opera provvisoria, presente tra le PK 19+667.54 e PK 19+882.42

**NOTA:**  
Per le caratteristiche dei materiali si rimanda all'elaborato progettuale: *Tabella materiali opere civili - RS3T.3.0.D.78.TT.OC.00.0.0.001*  
Per le incidenze di armatura delle opere si rimanda all'elaborato: *Tabella incidenze armature opere civili - Lotto 3b - RS3T.3.0.D.78.TT.OC.00.0.0.003*  
Per i dettagli relativi ai parapetti e alle recinzioni si rimanda all'elaborato: *Particolari costruttivi Opere Civili (recinzioni e parapetti) - RS3T.3.0.D.78.PB.OC.00.0.0.001*  
Per i dettagli relativi all'impermeabilizzazione si rimanda all'elaborato: *Particolari costruttivi Opere Civili (impermeabilizzazione strutture in c.a.) - RS3T.3.0.D.78.PB.OC.00.0.0.002*

**NOTA:**  
Per lo scavo si faccia riferimento al seguente elaborato - RS3T.3.0.D.78.P9.MU.52.0.0.003

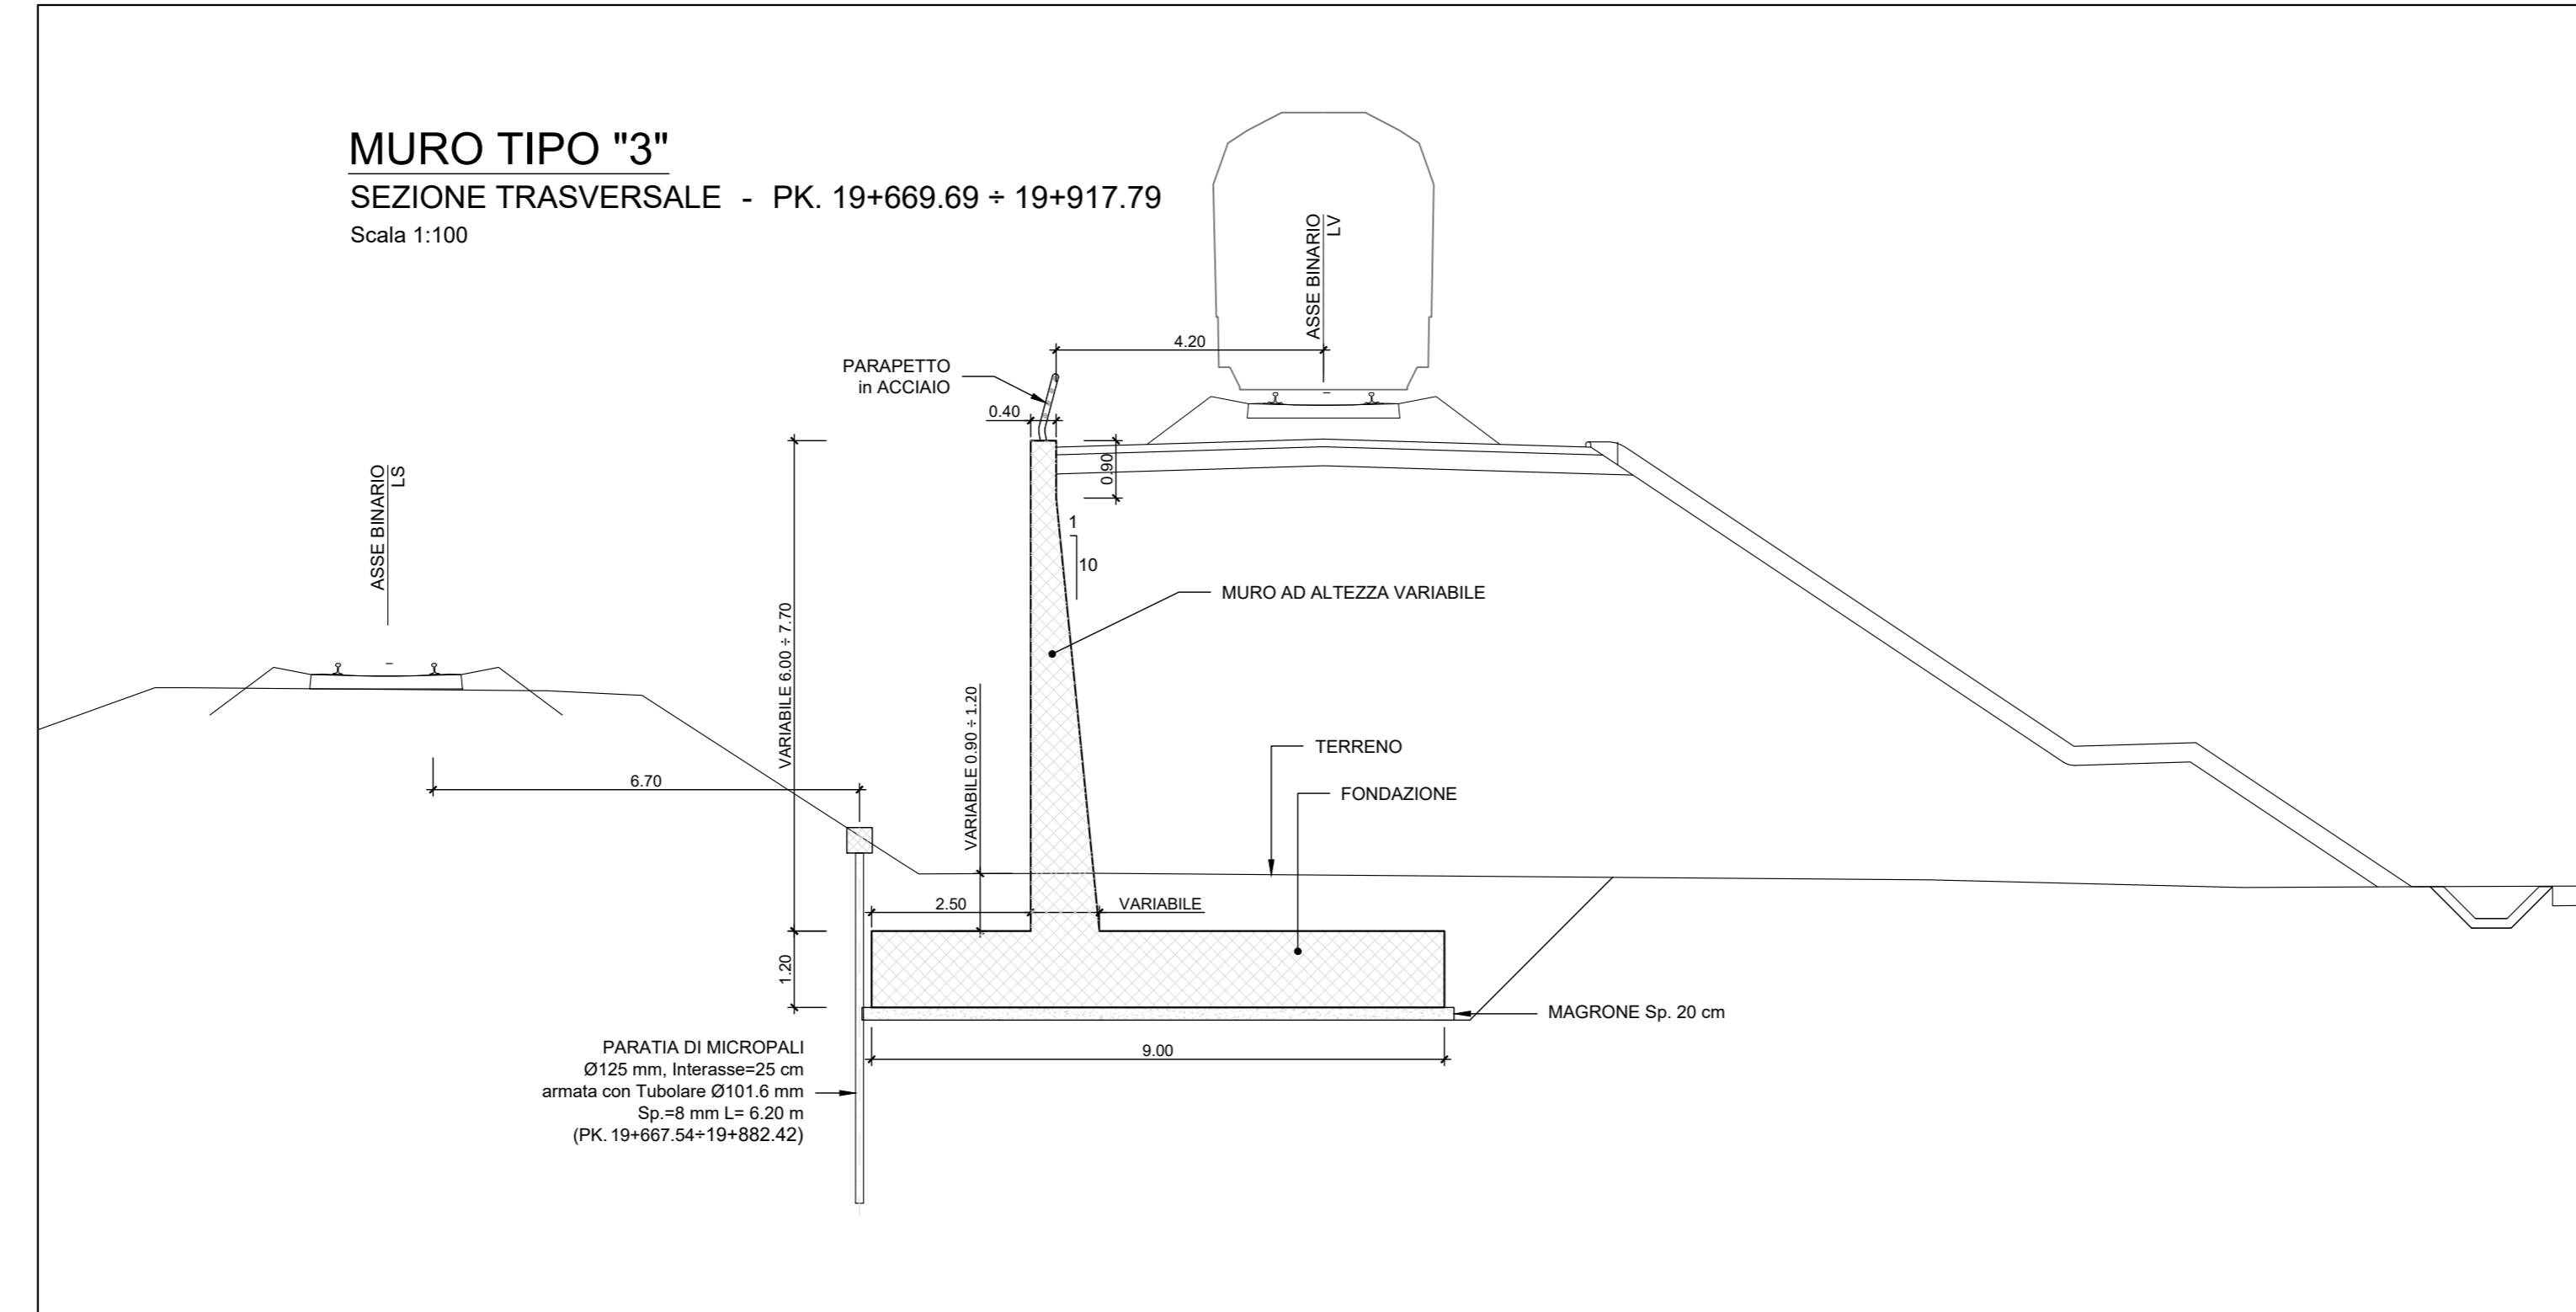

COMMITTENTE: 

PROGETTAZIONE: 

**DIRETTRICE FERROVIARIA MESSINA - CATANIA - PALERMO  
NUOVO COLLEGAMENTO PALERMO - CATANIA**

**U.O. INFRASTRUTTURE SUD**

**PROGETTO DEFINITIVO**

**TRATTA LERCARA DIR. - CALTANISSETTA XIRBI (LOTTO 3)**

Opere di sostegno di linea  
RI09: Muro di sostegno in sx MU52  
Pianta, prospetto e sezioni - Tav. 1 di 2

SCALA: 1:200

COMMESSA	LOTTO	FASE	ENTE	TIPO DOC.	OPERA/DISCIPLINA	PROGR.	REV.
RS3T	30	D	78	P9	MU5200	001	C

Rev.	Descrizione	Redatto	Data	Verificato	Data	Approvato	Data	Autorizzato Data
A	Emissione Esecutiva	27/03/2020	27/03/2020	A.D. Costantini	27/03/2020	A. Biondi	27/03/2020	07/04/2020
B	Emissione Esecutiva	27/03/2020	27/03/2020	A.D. Costantini	27/03/2020	A. Biondi	27/03/2020	07/04/2020
C	Emissione Esecutiva	27/03/2020	27/03/2020	A.D. Costantini	27/03/2020	A. Biondi	27/03/2020	07/04/2020

File: RS3T.3.0.D.78.P9.MU.52.0.0.001.C n. Elab.: 78\_438