




MURO MU53
PIANTA
Scala 1:200

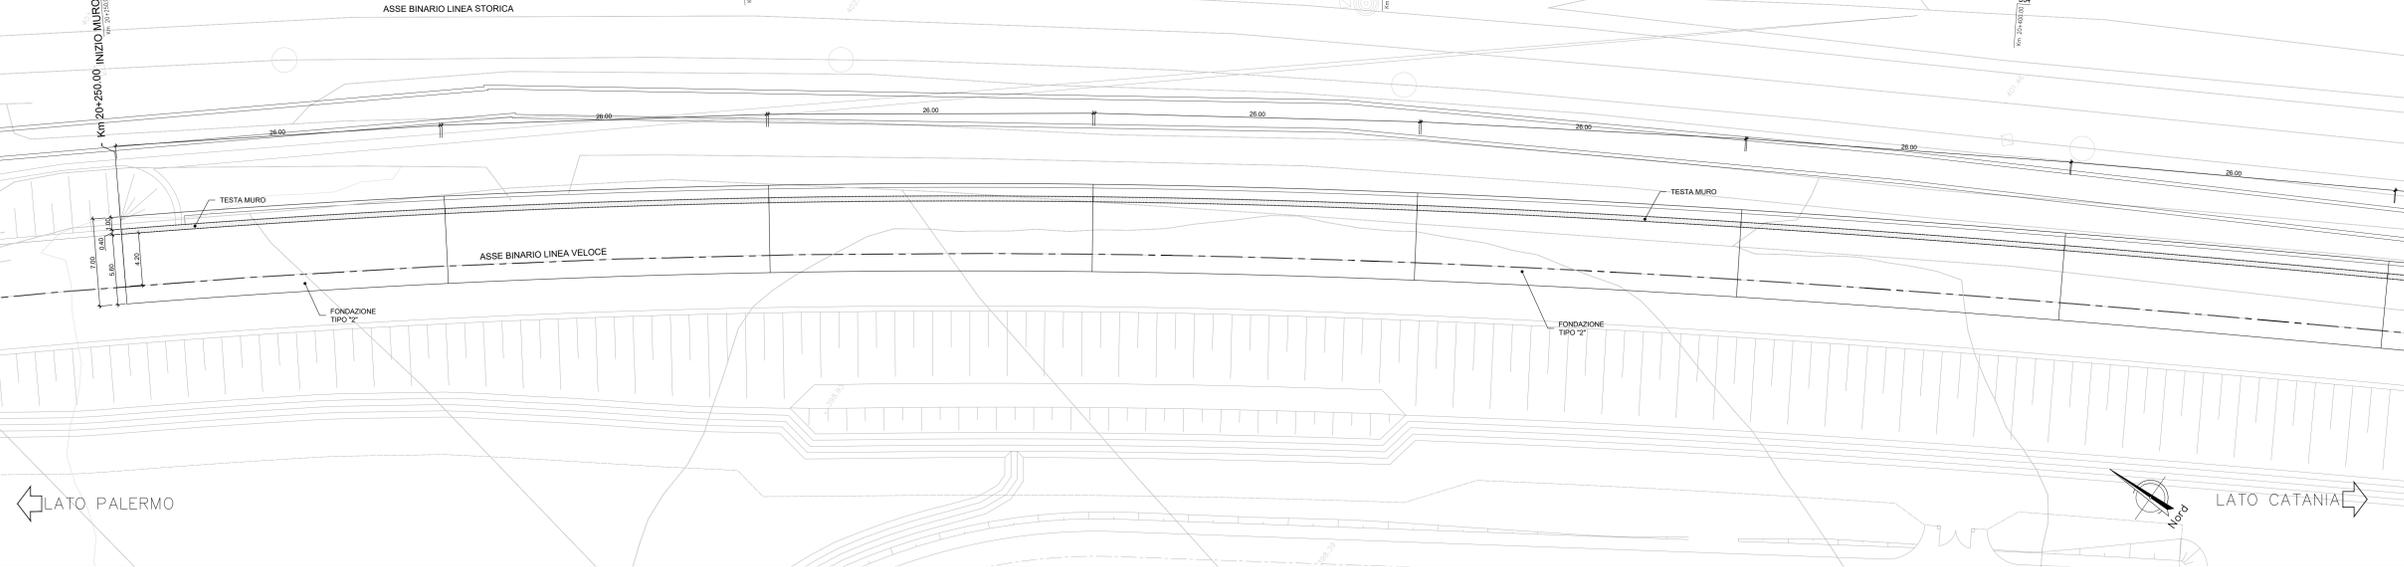

MURO MU53
PROSPETTO MURO
Scala 1:200

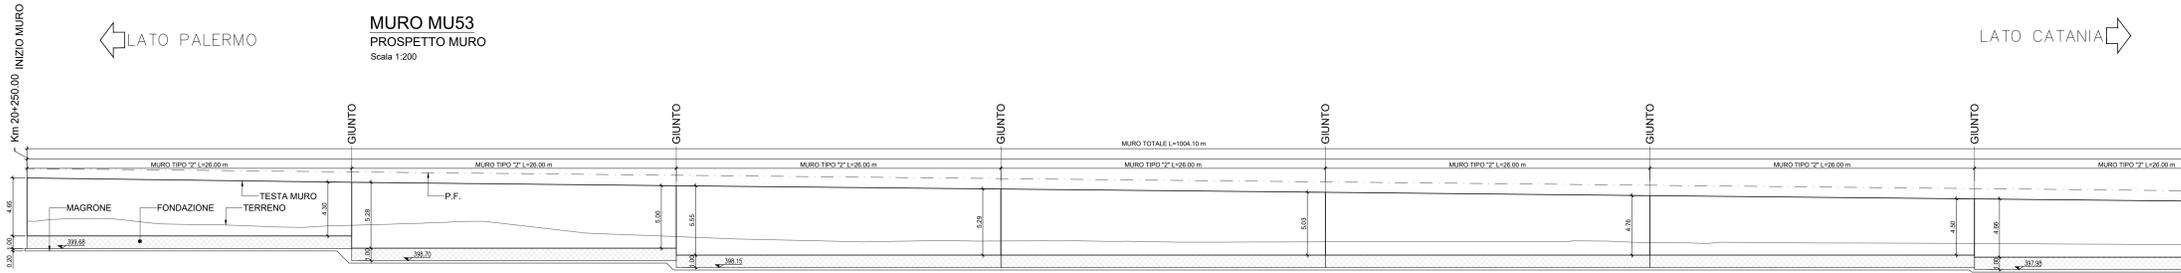

MURO TIPO "2"
SEZIONE TRASVERSALE - PK. 20+250.00 + 21+029.03
Scala 1:100

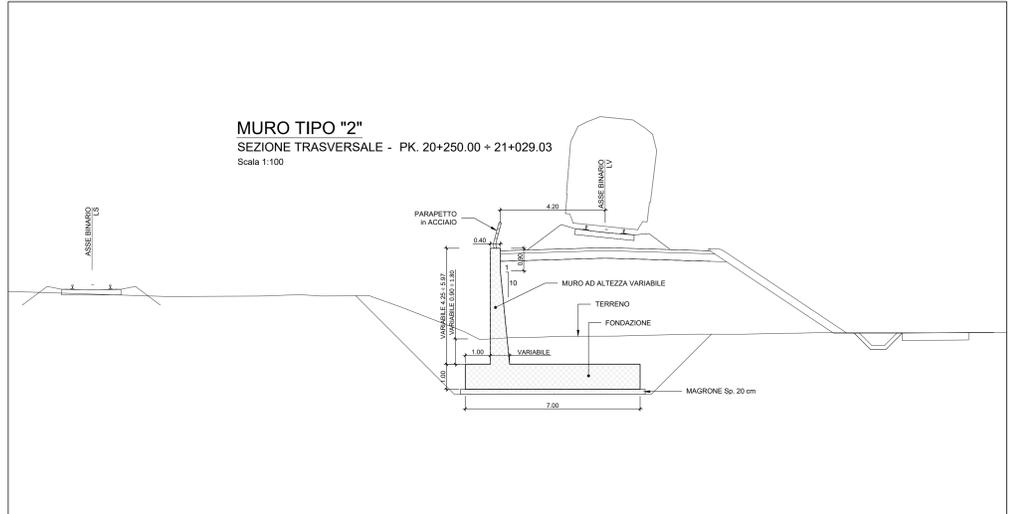

NOTA:
 Per le caratteristiche dei materiali si rimanda all'elaborato progettuale: *Tabella materiali opere civili*
 - RS3T.3.0.D.78.TT.OC.00.0.0.001
 Per le incidenze di armatura delle opere si rimanda all'elaborato: *Tabella incidenze armature opere civili - Lotto 3b*
 - RS3T.3.0.D.78.TT.OC.00.0.0.003
 Per i dettagli relativi ai parapetti e alle recinzioni si rimanda all'elaborato: *Particolari costruttivi Opere Civili (recinzioni e parapetti)*
 - RS3T.3.0.D.78.PB.OC.00.0.0.001
 Per i dettagli relativi all'impermeabilizzazione si rimanda all'elaborato: *Particolari costruttivi Opere Civili (impermeabilizzazione strutture in c.a.)*
 - RS3T.3.0.D.78.PB.OC.00.0.0.002

NOTA:
 Per lo scavo si faccia riferimento ai seguenti elaborati - RS3T.3.0.D.78.P9.MU.53.0.0.008
 RS3T.3.0.D.78.P9.MU.53.0.0.009
 RS3T.3.0.D.78.P9.MU.53.0.0.010

COMMITTENTE:

PROGETTAZIONE:

DIRETTRICE FERROVIARIA MESSINA - CATANIA - PALERMO
 NUOVO COLLEGAMENTO PALERMO - CATANIA

U.O. INFRASTRUTTURE SUD

PROGETTO DEFINITIVO

TRATTA LERCARA DIR. - CALTANISSETTA XIRBI (LOTTO 3)

Opere di sostegno di linea
 R109: Muro di sostegno in sx MU53
 Pianta, prospetto e sezioni - Tav. 1 di 7

SCALA: 1:200

Rev.	Descrizione	Redatto	Data	Verificato	Data	Approvato	Data	Autorizzato Data
A	Emissione Esecutiva	21/03/2020	21/03/2020	A.D. Costantini	21/03/2020	A. Biondi	21/03/2020	01/04/2020
B	Emissione Esecutiva	21/03/2020	21/03/2020	A.D. Costantini	21/03/2020	A. Biondi	21/03/2020	01/04/2020
C	Emissione Esecutiva	21/03/2020	21/03/2020	A.D. Costantini	21/03/2020	A. Biondi	21/03/2020	01/04/2020

COMMESSA LOTTO FASE ENTE TIPO DOC. OPERA/DISCIPLINA PROGR. REV.
 RS3T 30 D 78 P9 MU5300 001 C

File: RS3T.3.0.D.78.P9.MU.53.0.0.001.C n. Elab.: 78_441