




MURO MU53
PIANTA
Scala 1:200

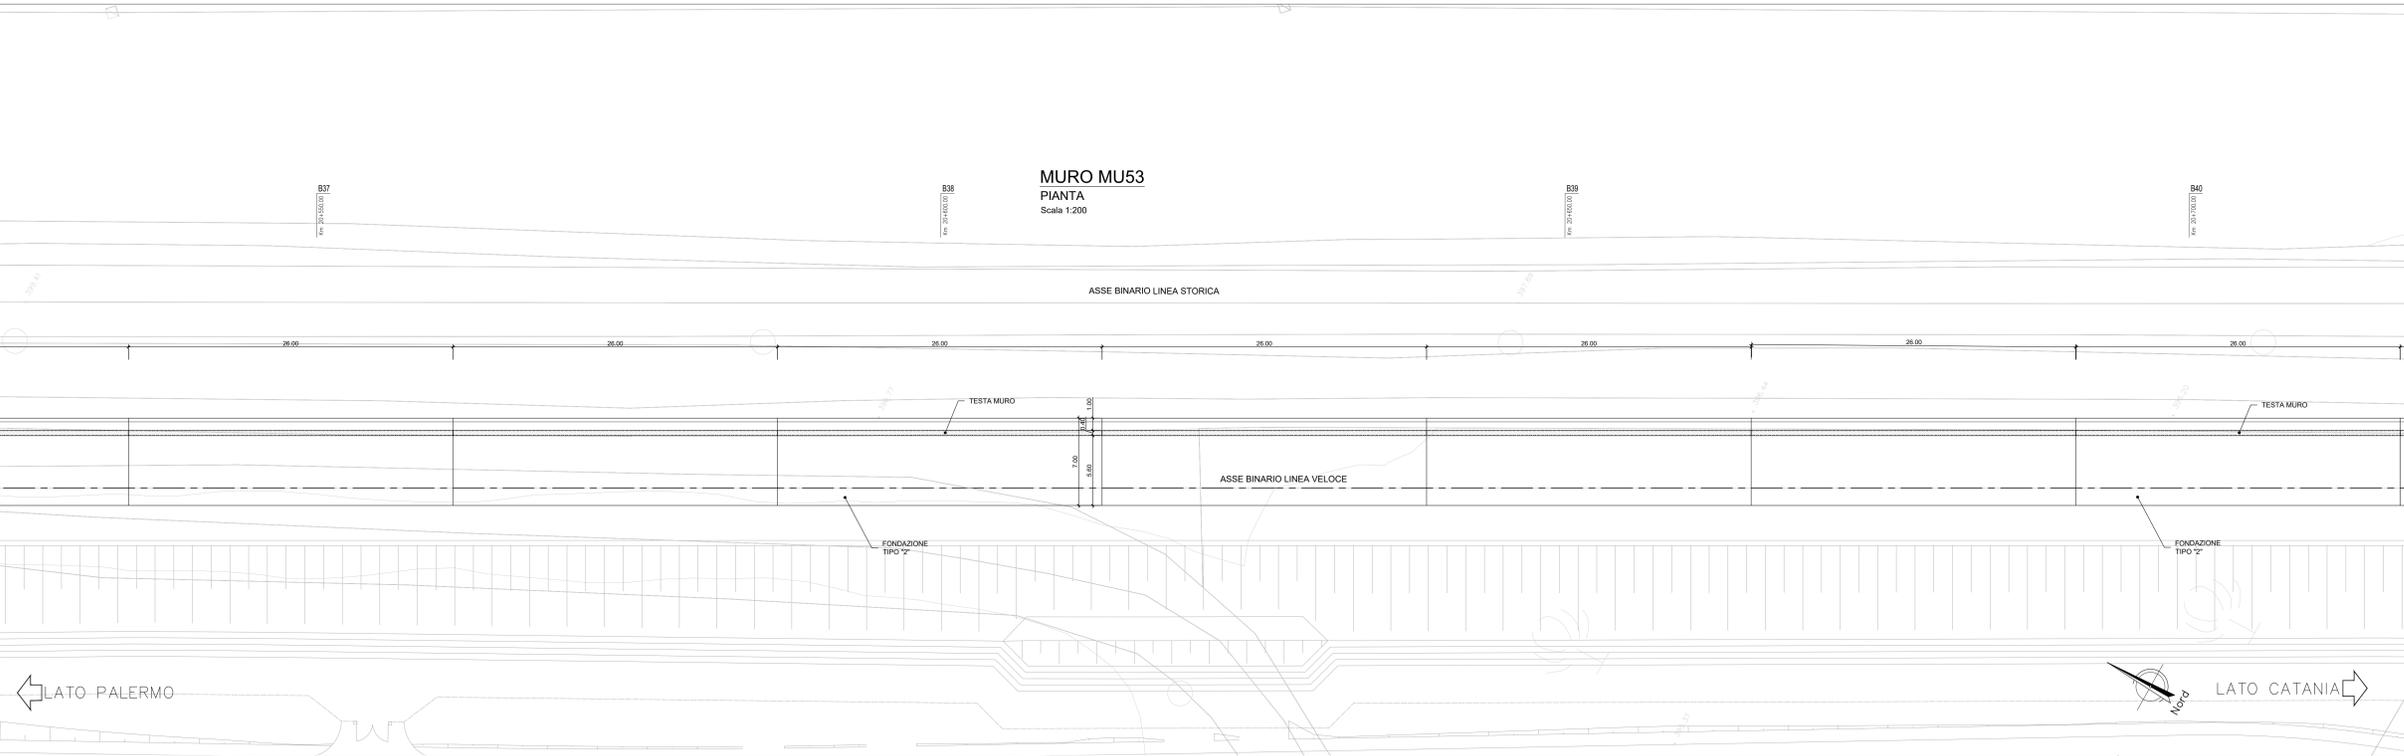

MURO MU53
PROSPETTO MURO
Scala 1:200

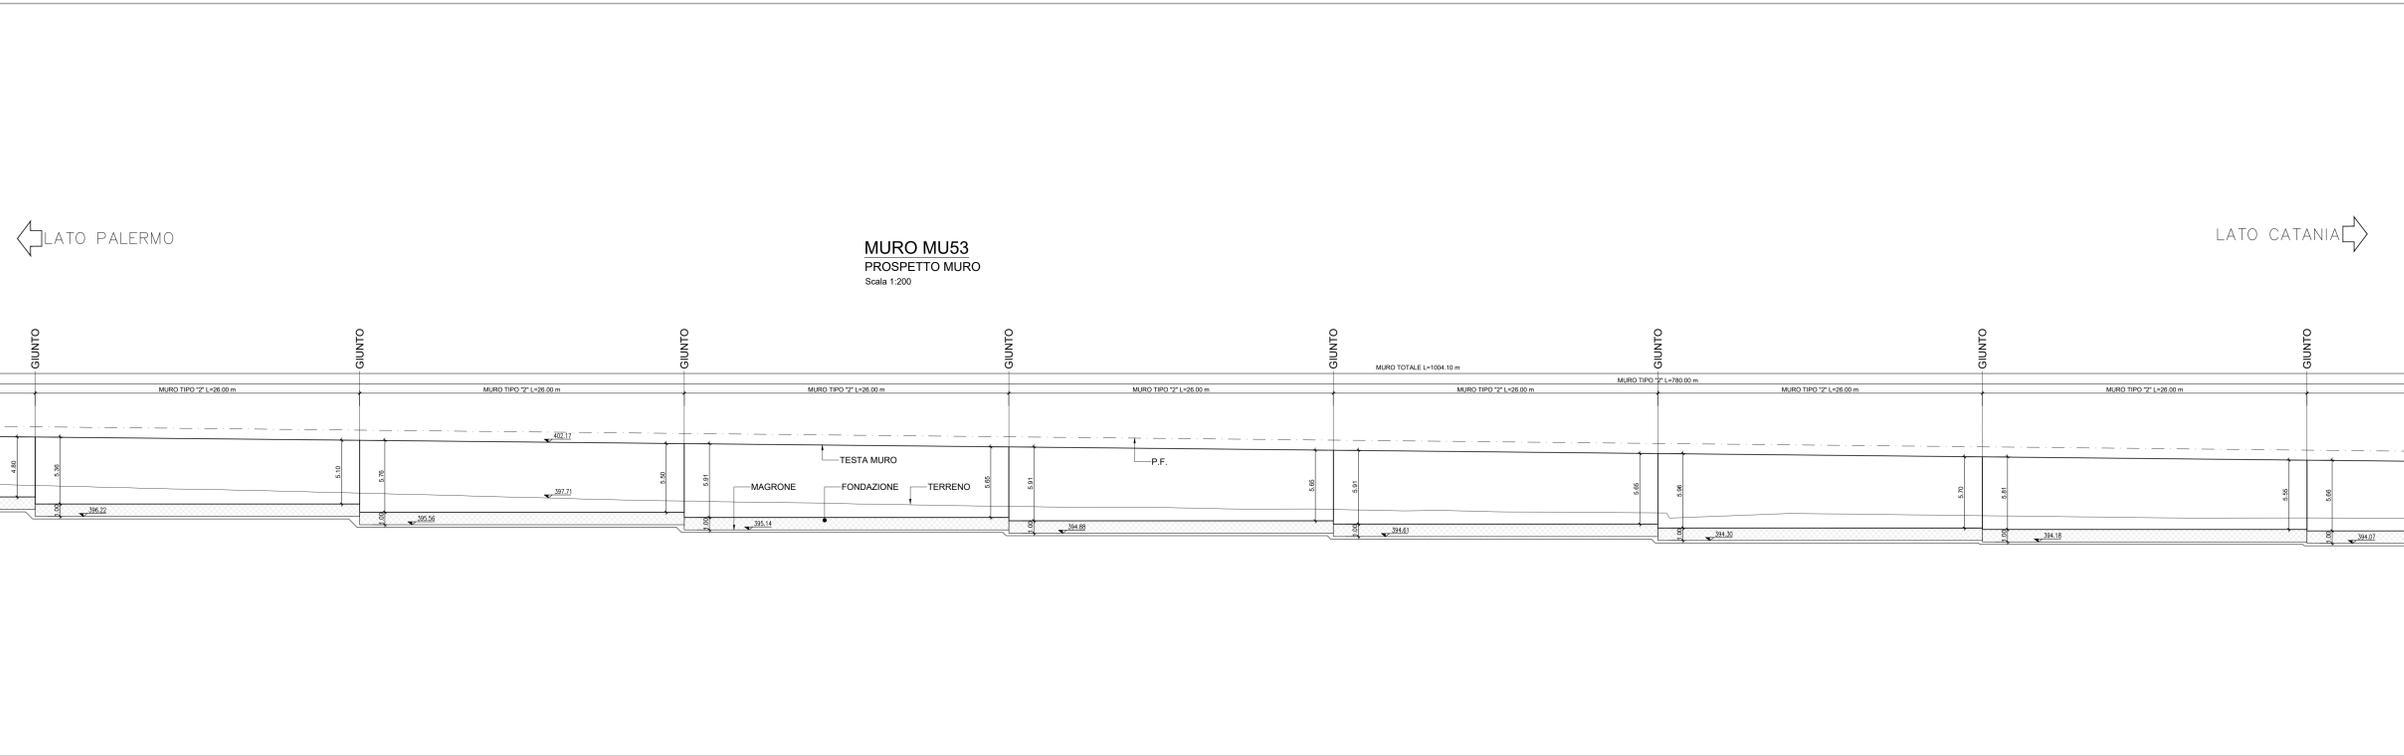

MURO TIPO "2"
SEZIONE TRASVERSALE - PK. 20+250.00 + 21+029.03
Scala 1:100

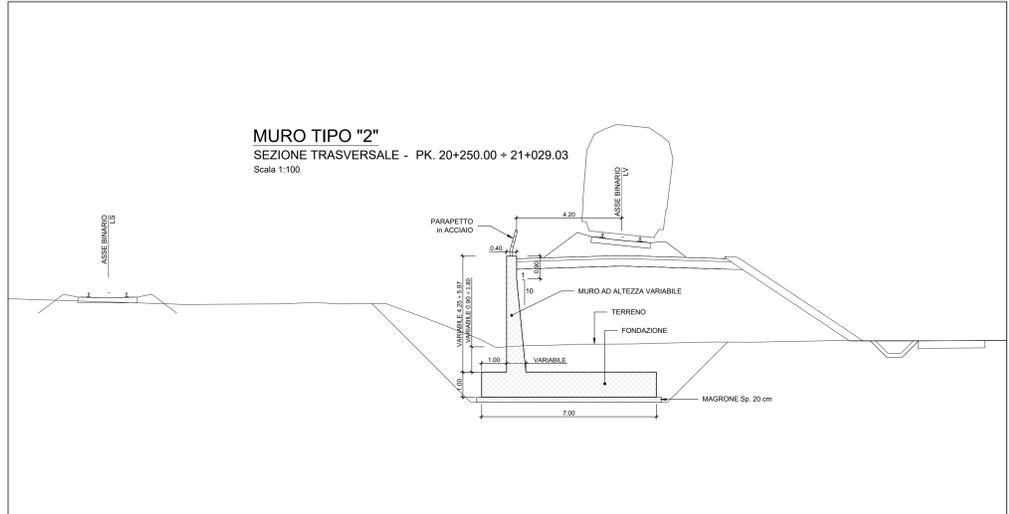

NOTA:
Per le caratteristiche dei materiali si rimanda all'elaborato progettuale: Tabella materiali opere civili - RSST.3.0.D.78.TT.OC.00.0.0.001
Per le incidenze di armatura delle opere si rimanda all'elaborato: Tabella incidenze armature opere civili - Lotto 3b - RSST.3.0.D.78.TT.OC.00.0.0.003
Per i dettagli relativi ai parapetti e alle recinzioni si rimanda all'elaborato: Particolari costruttivi Opere Civili (recinzioni e parapetti) - RSST.3.0.D.78.PB.OC.00.0.0.001
Per i dettagli relativi all'impermeabilizzazione si rimanda all'elaborato: Particolari costruttivi Opere Civili (impermeabilizzazione strutture in c.a.) - RSST.3.0.D.78.PB.OC.00.0.0.002

NOTA:
Per lo scavo si faccia riferimento ai seguenti elaborati - RS3T.3.0.D.78.P9.MU.53.0.0.008
RS3T.3.0.D.78.P9.MU.53.0.0.009
RS3T.3.0.D.78.P9.MU.53.0.0.010

COMMITTENTE:

PROGETTAZIONE:

DIRETTRICE FERROVIARIA MESSINA - CATANIA - PALERMO
NUOVO COLLEGAMENTO PALERMO - CATANIA

U.O. INFRASTRUTTURE SUD
PROGETTO DEFINITIVO
TRATTA LERCARA DIR. - CALTANISSETTA XIRBI (LOTTO 3)

Opere di sostegno di linea
R109: Muro di sostegno in sx MU53
Pianta, prospetto e sezioni - Tav. 3 di 7

SCALA: 1:200

| Rev. | Descrizione | Redatto | Data | Verificato | Data | Approvato | Data | Autorizzato Data |
|------|---------------------|---------------|----------|---------------|----------|-----------|----------|------------------|
| A | Emissione Esecutiva | AD Costantini | Gen-2020 | AD Costantini | Gen-2020 | A. Berge | Gen-2020 | 01/04/2020 |
| B | Emissione Esecutiva | AD Costantini | Feb-2020 | AD Costantini | Feb-2020 | A. Berge | Feb-2020 | 01/04/2020 |
| C | Emissione Esecutiva | AD Costantini | Apr-2020 | AD Costantini | Apr-2020 | A. Berge | Apr-2020 | 01/04/2020 |

File: RS3T.3.0.D.78.P9.MU.53.0.0.003.C n. Elab.: 78_443