



**MURO TIPO "2"**  
SEZIONE TRASVERSALE - PK. 20+250.00 + 21+029.03  
Scala 1:100

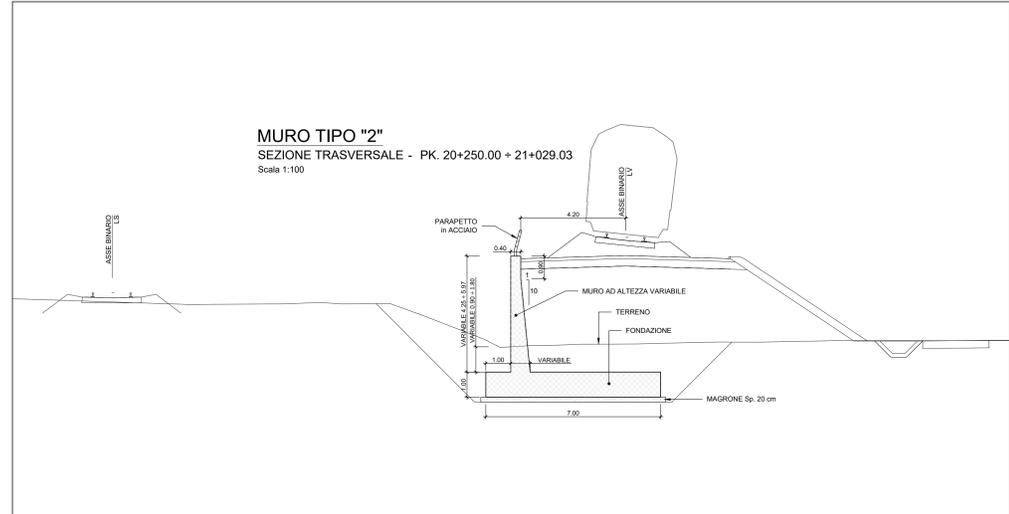

**MURO TIPO "3"**  
SEZIONE TRASVERSALE - PK. 21+029.03 + 21+252.37  
Scala 1:100

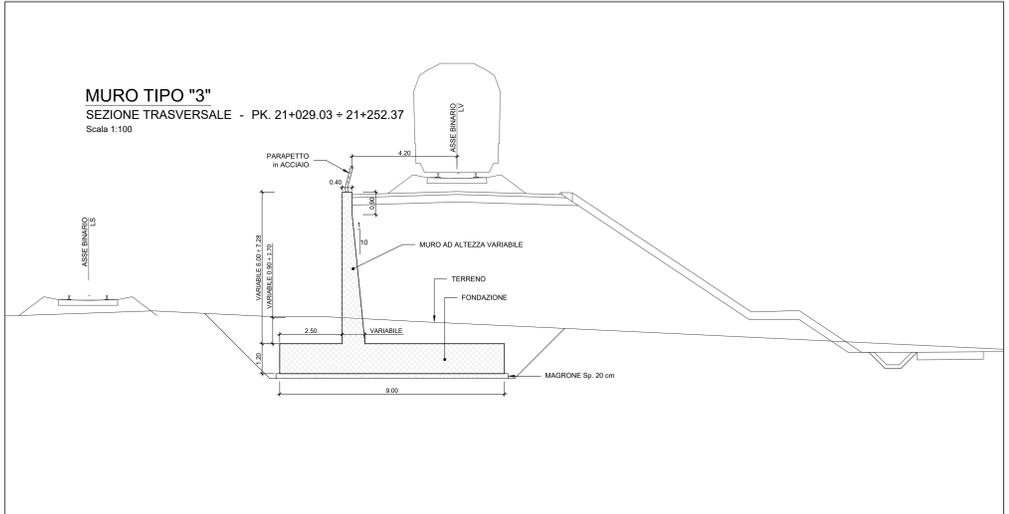

**NOTA:**  
Per le caratteristiche dei materiali si rimanda all'elaborato progettuale: *Tabella materiali opere civili* - RS3T.3.0.D.78.TT.OC.00.0.0.001  
Per le incidenze di armatura delle opere si rimanda all'elaborato: *Tabella incidenze armature opere civili - Lotto 3b* - RS3T.3.0.D.78.TT.OC.00.0.0.003  
Per i dettagli relativi ai parapetti e alle recinzioni si rimanda all'elaborato: *Particolari costruttivi Opere Civili (recinzioni e parapetti)* - RS3T.3.0.D.78.PB.OC.00.0.0.001  
Per i dettagli relativi all'impermeabilizzazione si rimanda all'elaborato: *Particolari costruttivi Opere Civili (impermeabilizzazione strutture in c.a.)* - RS3T.3.0.D.78.PB.OC.00.0.0.002

**NOTA:**  
Per lo scavo si faccia riferimento ai seguenti elaborati - RS3T.3.0.D.78.P9.MU.53.0.0.008  
RS3T.3.0.D.78.P9.MU.53.0.0.009  
RS3T.3.0.D.78.P9.MU.53.0.0.010

COMMITTENTE:   
PROGETTAZIONE: 

DIRETTRICE FERROVIARIA MESSINA - CATANIA - PALERMO  
NUOVO COLLEGAMENTO PALERMO - CATANIA

U.O. INFRASTRUTTURE SUD  
PROGETTO DEFINITIVO  
TRATTA LERCARA DIR. - CALTANISSETTA XIRBI (LOTTO 3)

Opere di sostegno di linea  
R109: Muro di sostegno in sx MU53  
Pianta, prospetto e sezioni - Tav. 6 di 7

SCALA: 1:200

Rev.	Descrizione	Redatto	Data	Verificato	Data	Approvato	Data	Autorizzato Data
A	Emissione Esecutiva	21/03/2020	2020	A.D. Costantini	Gen-2020	A. Berge	Gen-2020	07/04/2020
B	Emissione Esecutiva	21/03/2020	2020	A.D. Costantini	Feb-2020	A. Berge	Feb-2020	07/04/2020
C	Emissione Esecutiva	21/03/2020	2020	A.D. Costantini	Apr-2020	A. Berge	Apr-2020	07/04/2020

File: RS3T.3.0.D.78.P9.MU.53.0.0.006.C n. Elab.: 78\_446