
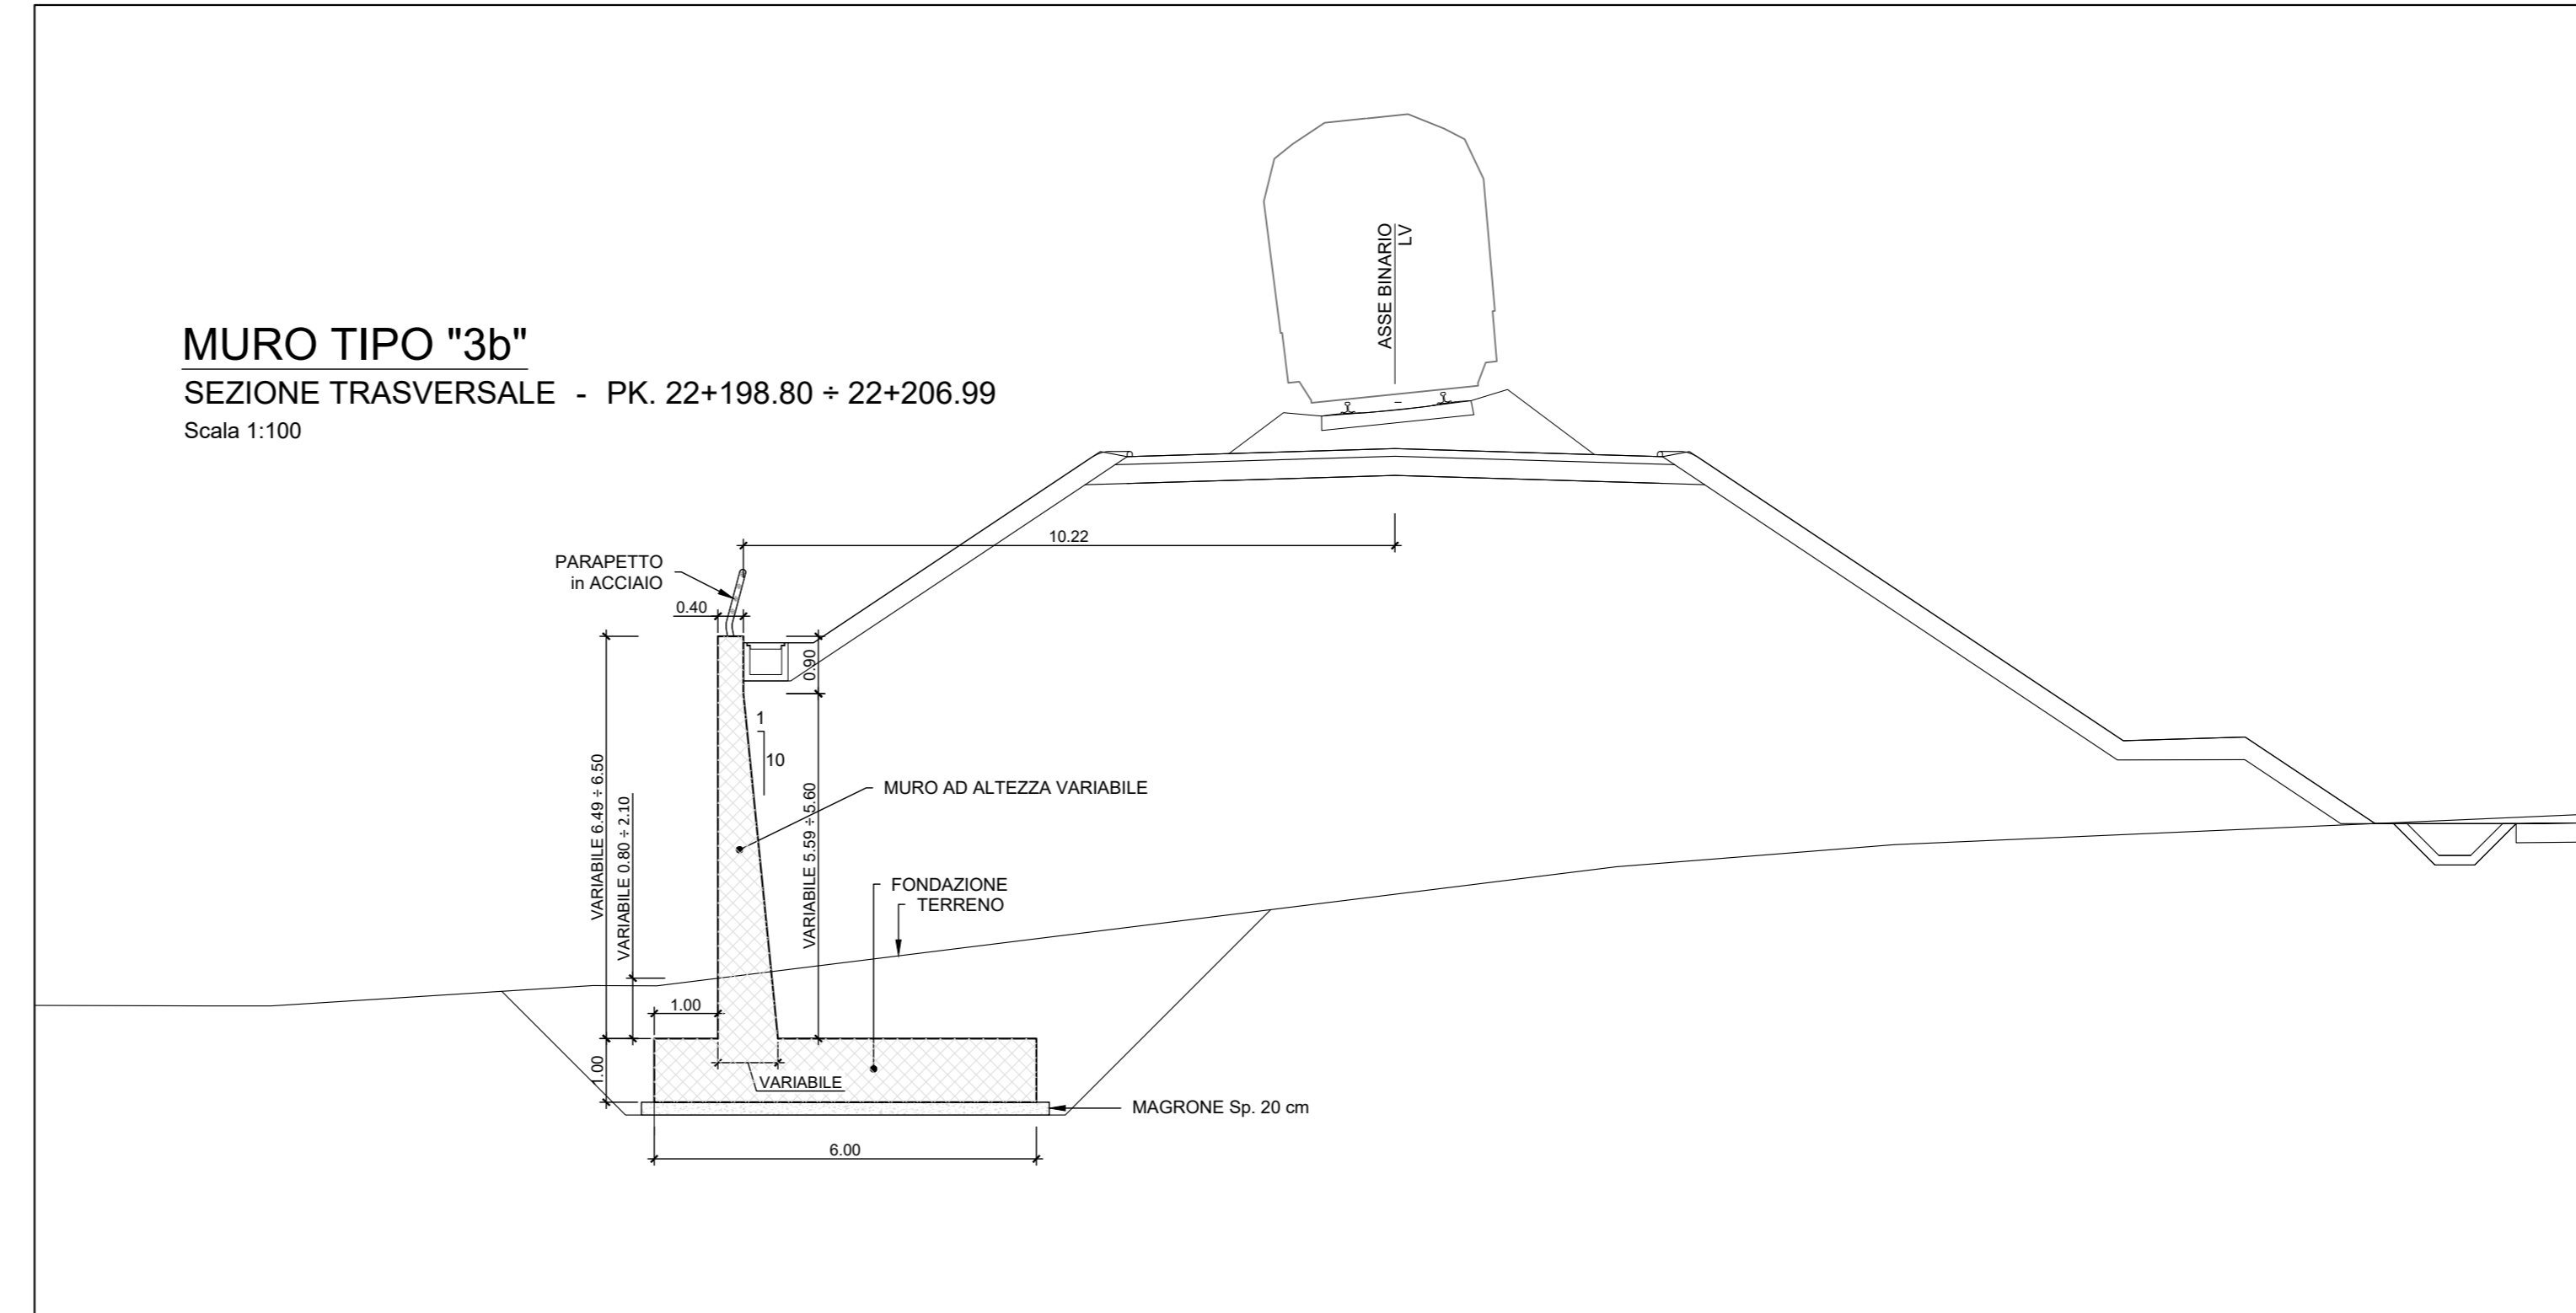


NOTA:
 Per le caratteristiche dei materiali si rimanda all'elaborato progettuale: Tabella materiali opere civili - RS3T.3.0.D.78.TT.OC.00.0.0.001
 Per le incidenze di armatura delle opere si rimanda all'elaborato: Tabella incidenze armature opere civili - Lotto 3b - RS3T.3.0.D.78.TT.OC.00.0.0.003
 Per i dettagli relativi ai parapetti e alle recinzioni si rimanda all'elaborato: Particolari costruttivi Opere Civili (recinzioni e parapetti) - RS3T.3.0.D.78.PB.OC.00.0.0.001
 Per i dettagli relativi all'impermeabilizzazione si rimanda all'elaborato: Particolari costruttivi Opere Civili (impermeabilizzazione strutture in c.a.) - RS3T.3.0.D.78.PB.OC.00.0.0.002

NOTA:
 Per lo scavo si faccia riferimento al seguente elaborato - RS3T.3.0.D.78.P9.MU.54.0.0.003

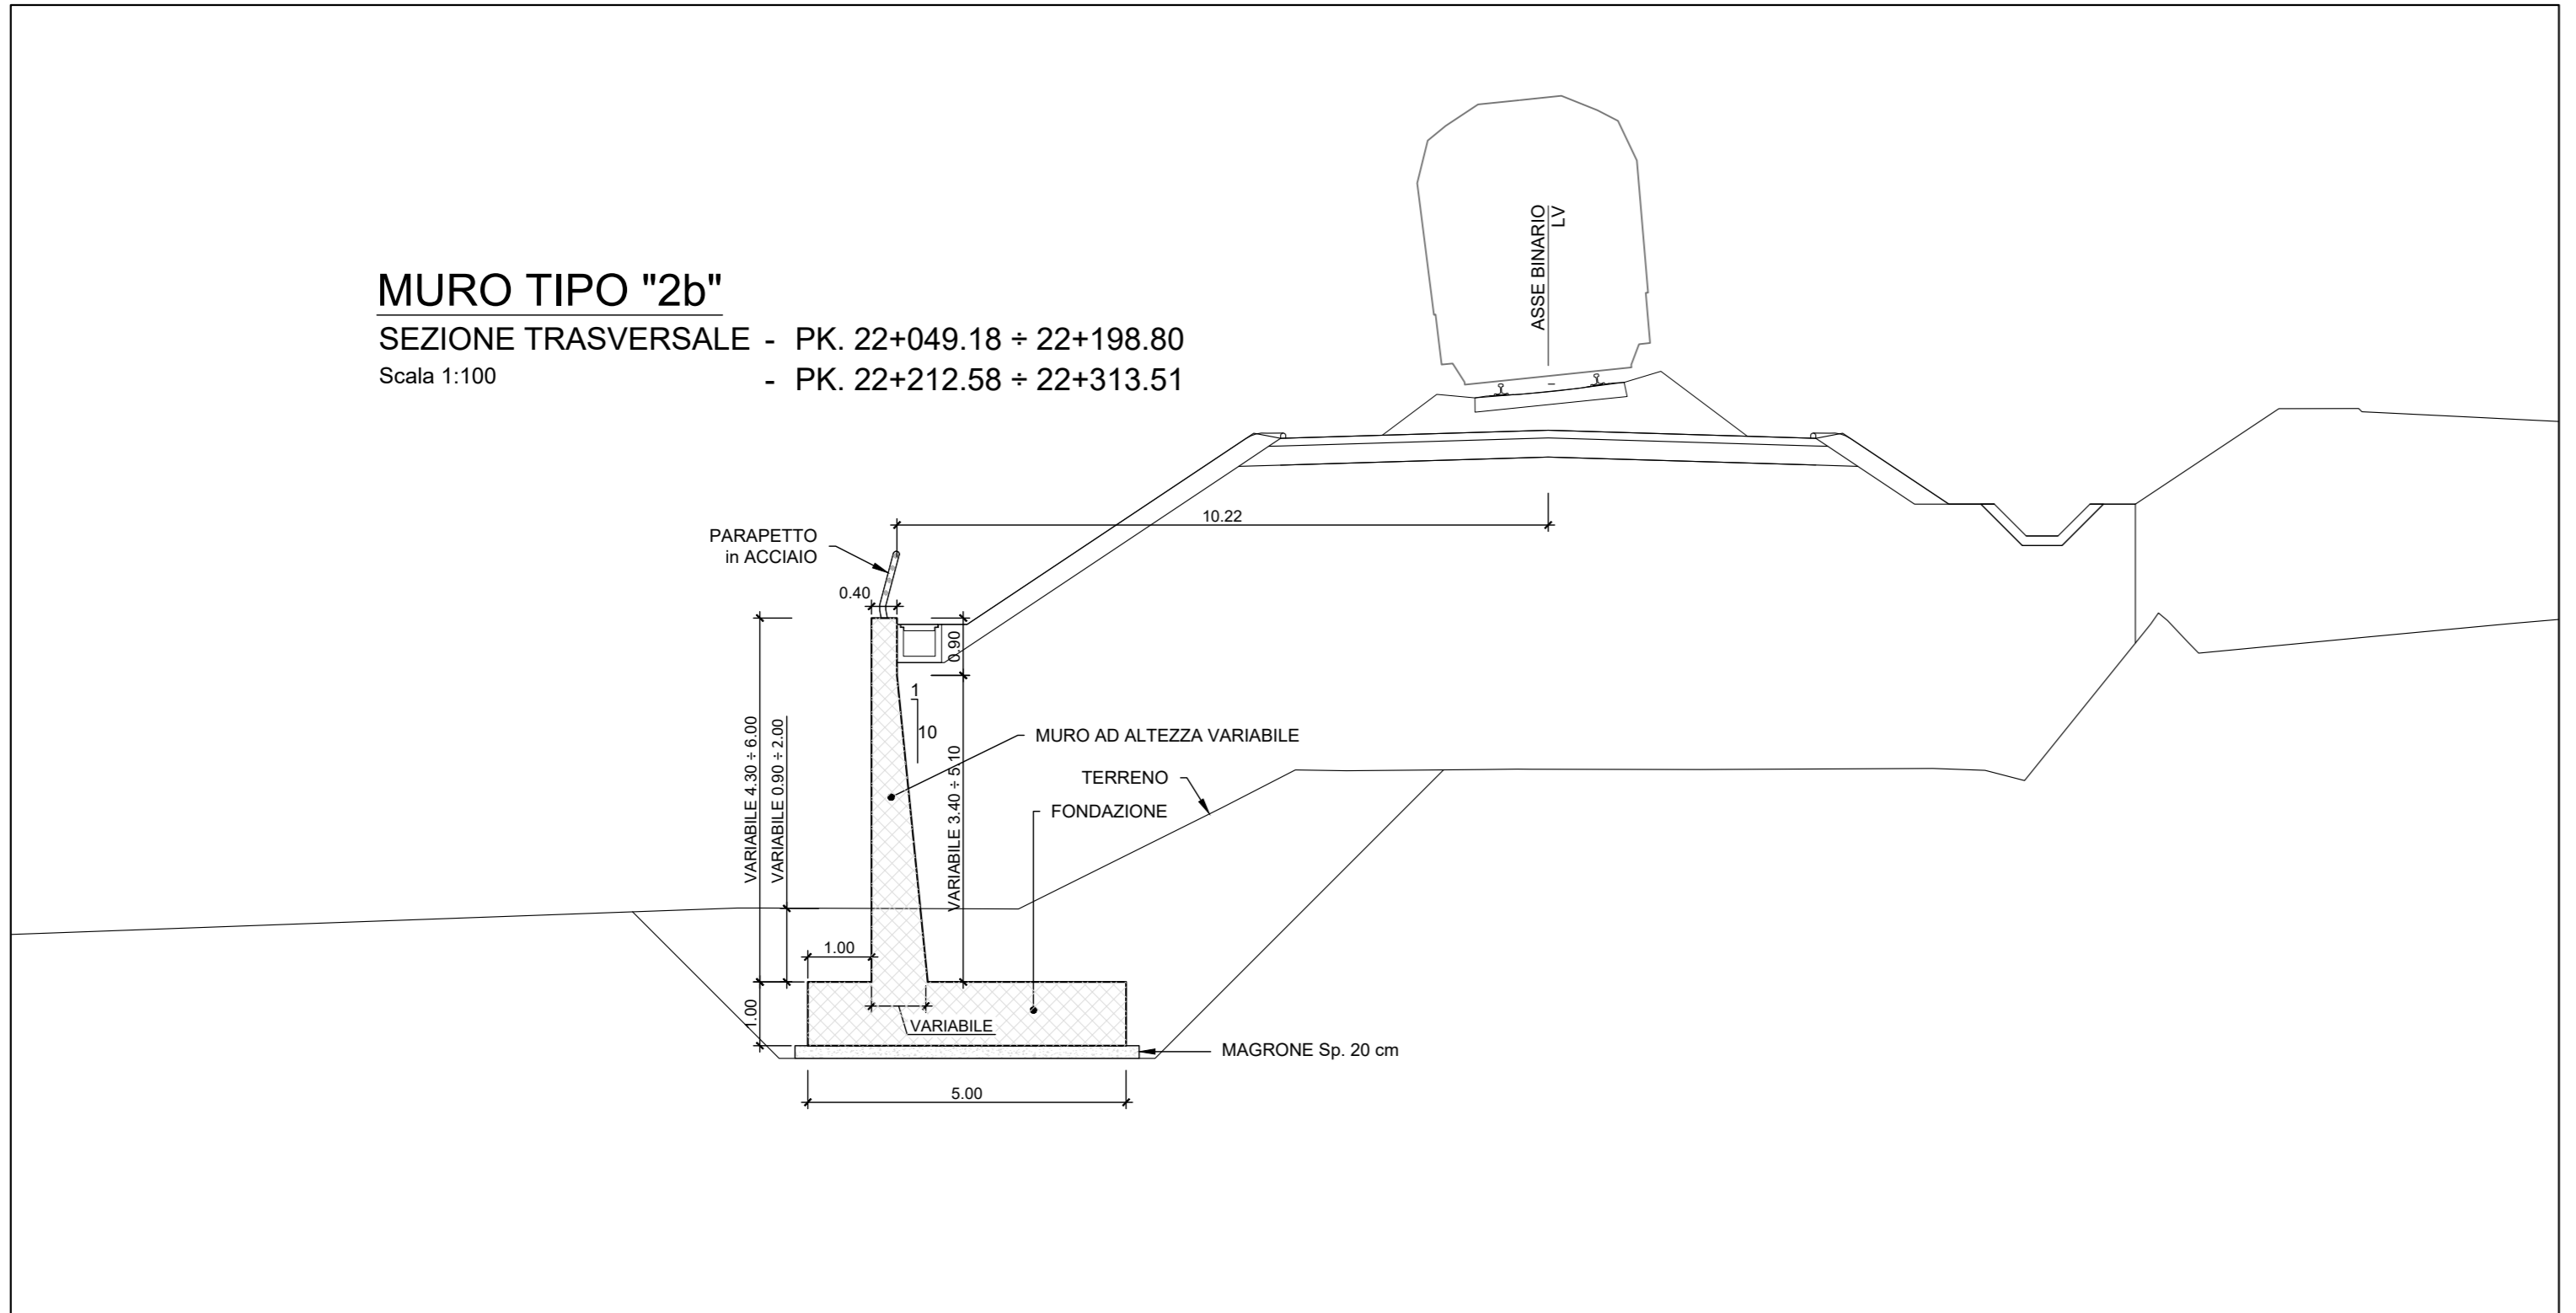

COMMITTENTE: **RFI** RETE FERROVIARIA ITALIANA GRUPPO FERROVIE DELLO STATO ITALIANE
 PROGETTAZIONE: **ITALFERR** SUPER INFRASTRUTTURE

DIRETTRICE FERROVIARIA MESSINA - CATANIA - PALERMO
 NUOVO COLLEGAMENTO PALERMO - CATANIA
 U.O. INFRASTRUTTURE SUD
 PROGETTO DEFINITIVO
 TRATTA LERCARA DIR. - CALTANISSETTA XIRBI (LOTTO 3)

Opere di sostegno di linea
 R110: Muro di sostegno in sx MU54
 Pianta, prospetto e sezioni - Tav. 1 di 2

SCALA: 1:200

Rev.	Descrizione	Redatto	Data	Verificato	Data	Approvato	Data	Autorizzato Data
A	Emissione Esecutiva	27/03/2020	2020	A.D. Costantini	2020	A. Biondi	2020	01/04/2020
B	Emissione Esecutiva	27/03/2020	2020	A.D. Costantini	2020	A. Biondi	2020	01/04/2020
C	Emissione Esecutiva	27/03/2020	2020	A.D. Costantini	2020	A. Biondi	2020	01/04/2020

File: RS3T.3.0.D.78.P9.MU.54.0.0.001.C n. Elab.: 78_449