




MURO MU72
PIANTA
Scala 1:200

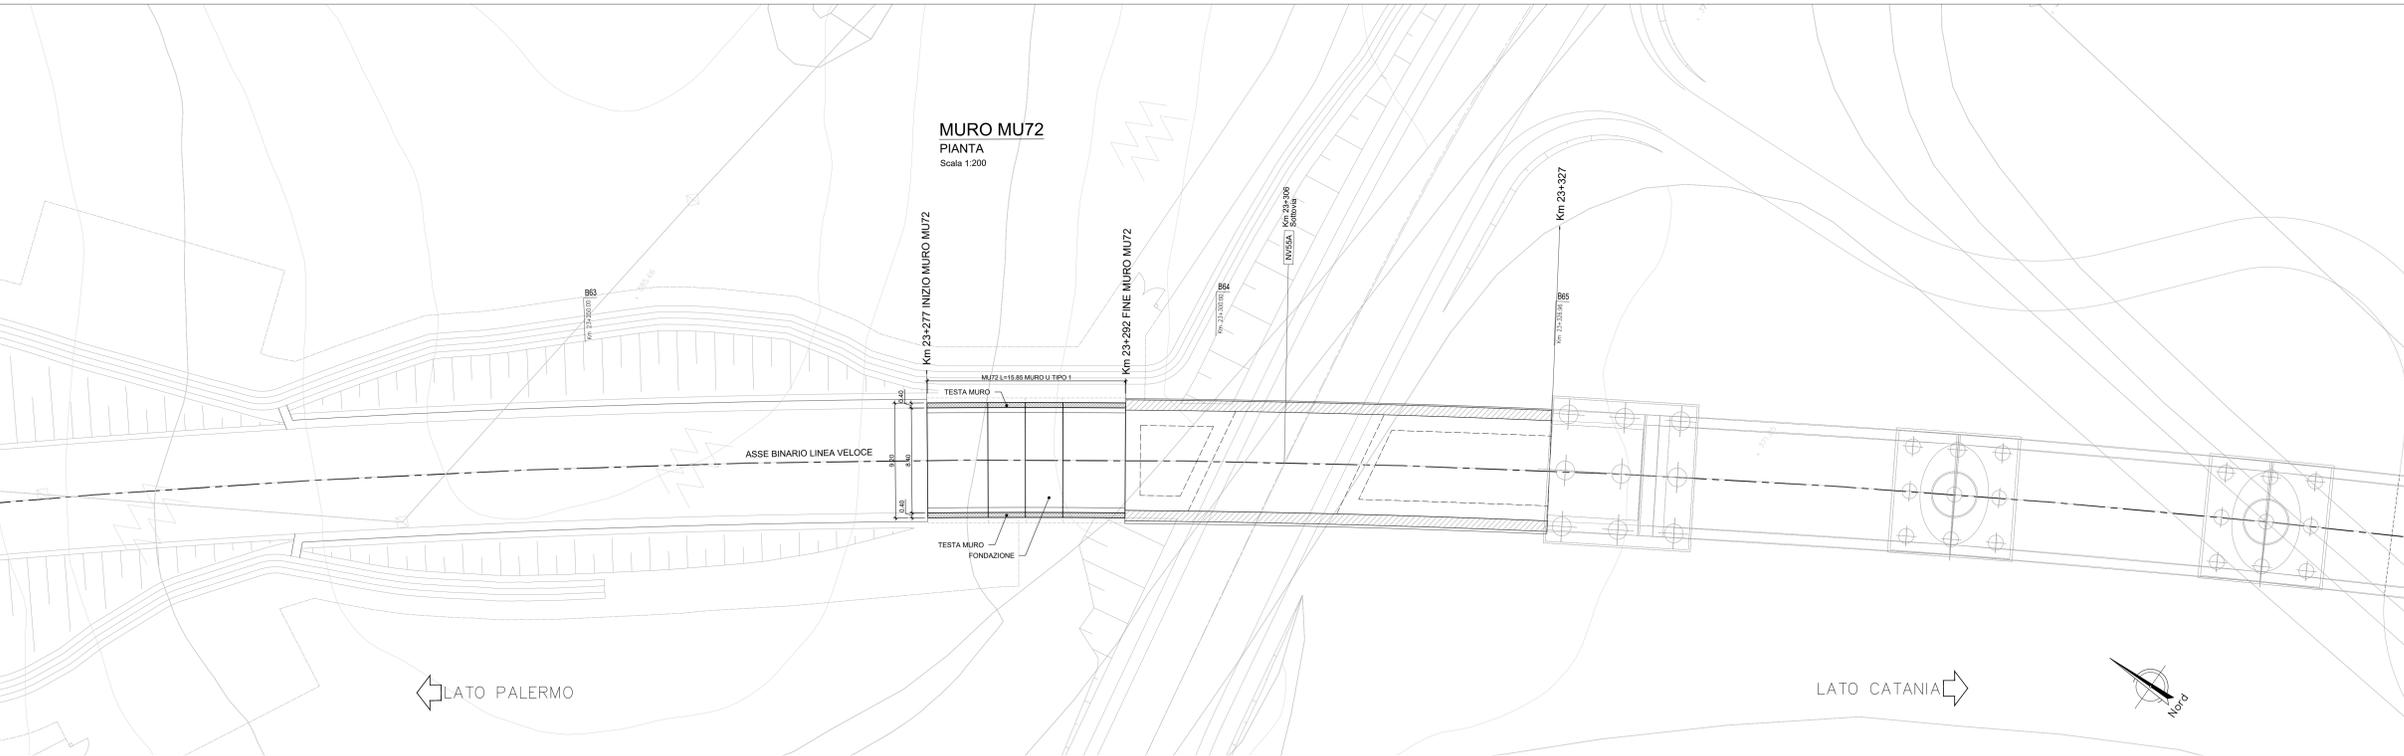

MURO MU72
PROSPETTO
Scala 1:200

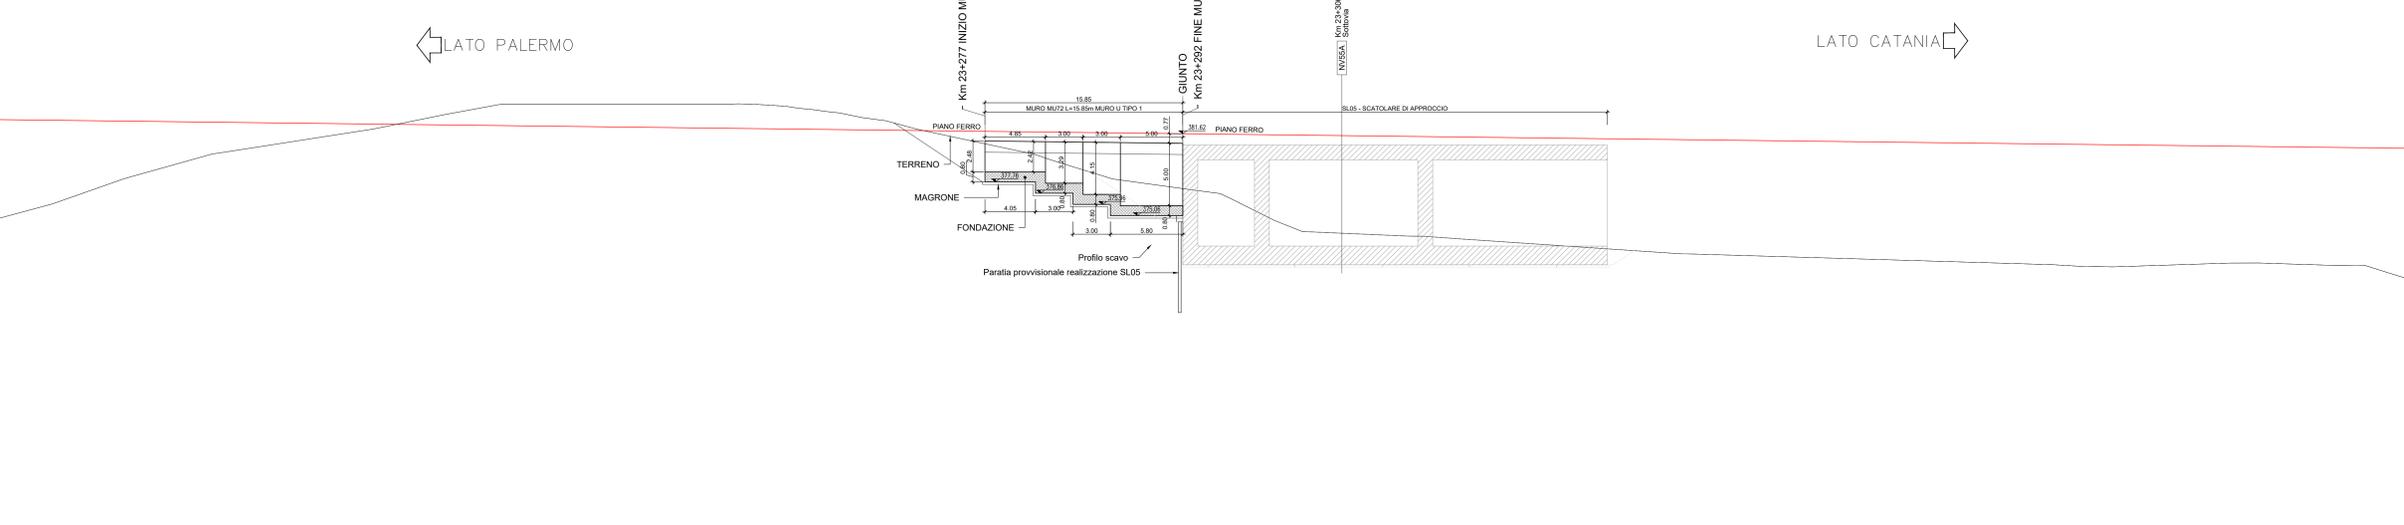

MURO TIPO U TIPO 1
SEZIONE TRASVERSALE
Scala 1:100

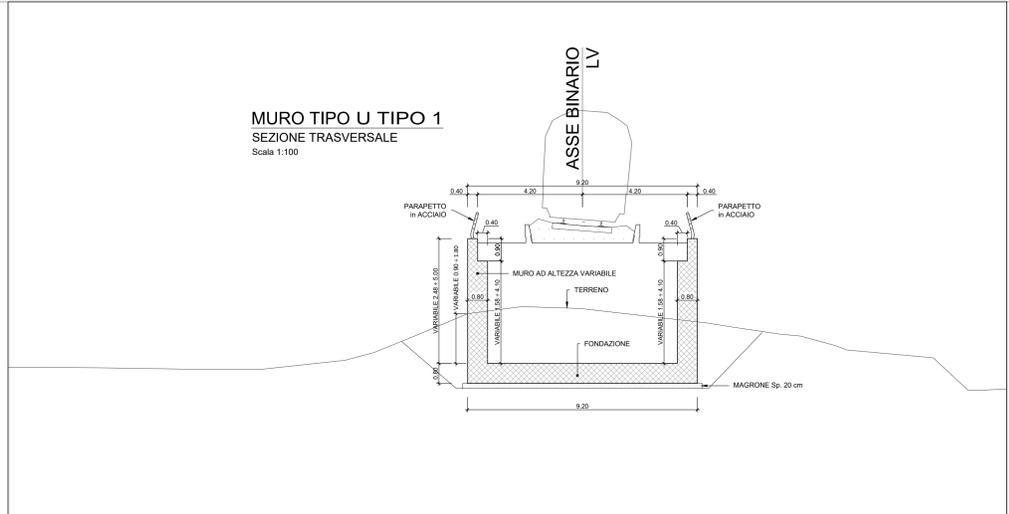

NOTA:
Per le caratteristiche dei materiali si rimanda all'elaborato progettuale: Tabella materiali opere civili - RSST.3.0.D.78.TT.OC.00.0.0.001
Per le incidenze di armatura delle opere si rimanda all'elaborato: Tabella incidenze armature opere civili - Lotto 3 - RSST.3.0.D.78.TT.OC.00.0.0.003
Per i dettagli relativi ai parapetti e alle recinzioni si rimanda all'elaborato: Particolari costruttivi Opere Civili (recinzioni e parapetti) - RSST.3.0.D.78.PB.OC.00.0.0.001
Per i dettagli relativi all'impermeabilizzazione si rimanda all'elaborato: Particolari costruttivi Opere Civili (impermeabilizzazione strutture in c.a.) - RSST.3.0.D.78.PB.OC.00.0.0.002

COMMITTENTE:

RETE FERROVIARIA ITALIANA
GRUPPO FERROVIE DELLO STATO ITALIANO

PROGETTAZIONE:

GRUPPO FERROVIE DELLO STATO ITALIANO

DIRETTRICE FERROVIARIA MESSINA - CATANIA - PALERMO
NUOVO COLLEGAMENTO PALERMO - CATANIA

U.O. INFRASTRUTTURE SUD

PROGETTO DEFINITIVO

TRATTA LERCARA DIR. - CALTANISSETTA XIRBI (LOTTO 3)

Opere di sostegno di linea
TR05: Muro a U MU72
Pianta, prospetto e sezioni

SCALA:
1:200

COMMESSA	LOTTO	FASE	ENTE	TIPO DOC.	OPERA/DISCIPLINA	PROGR.	REV.
RS3T	30	D	78	P9	MU7200	001	C

Rev.	Descrizione	Redatto	Data	Verificato	Data	Approvato	Data	Autorizzato Data
A	Emissione Esecutiva	20	Gen-2020	21	Gen-2020	A. Biondi	Gen-2020	07/04/2020
B	Emissione Esecutiva	21	Feb-2020	22	Feb-2020	A. Biondi	Feb-2020	14/03/2020
C	Emissione Esecutiva	22	Apr-2020	23	Apr-2020	A. Biondi	Apr-2020	07/04/2020

File: RSST.3.0.D.78.P9.MU.72.0.0.001.C n. Elab.: 78_452