MURO MU60
PIANTA
Scala 1:200

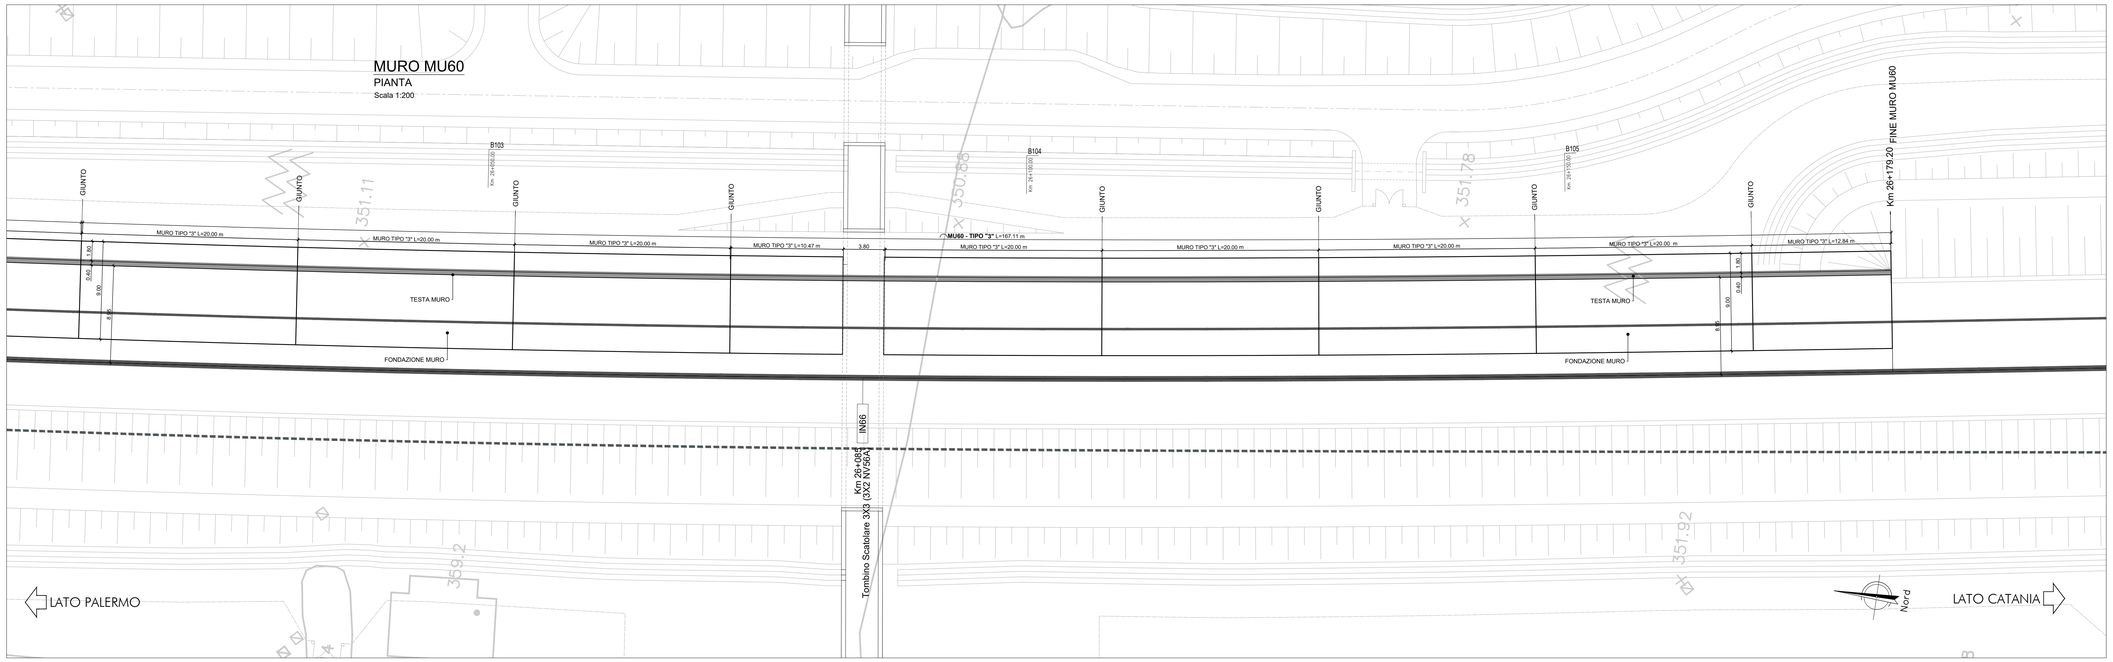

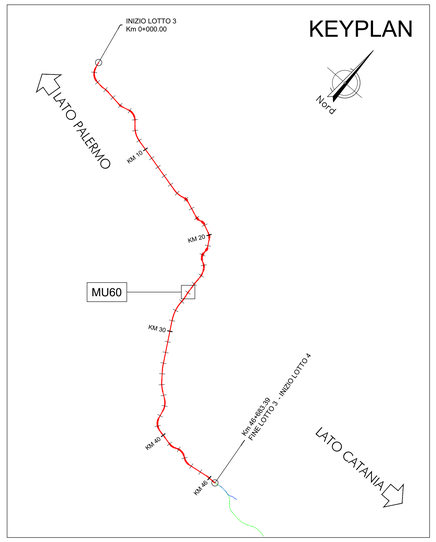

MURO MU60
PROSPETTO
Scala 1:200

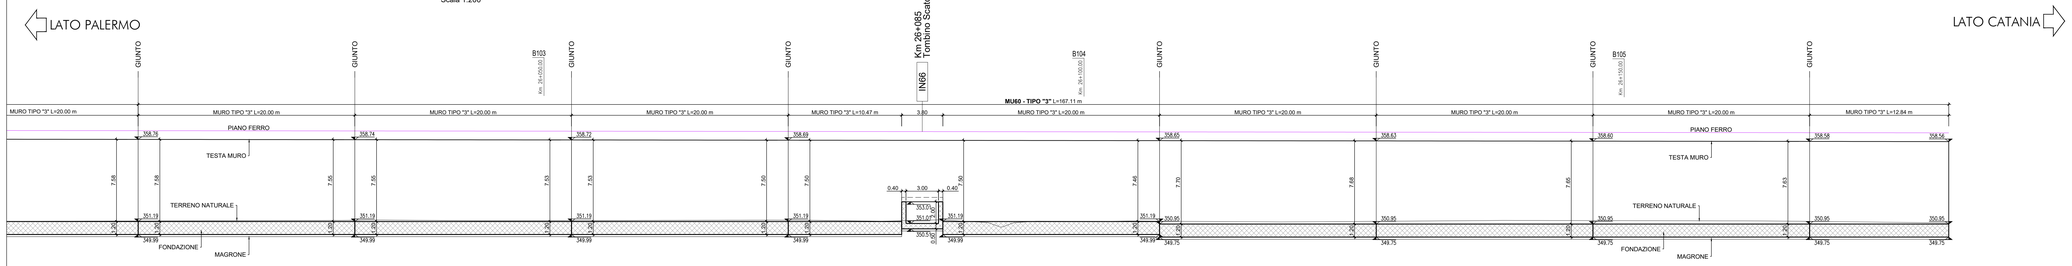

MURO TIPO "3"
SEZIONE TRASVERSALE - PK. 25+582.30 ÷ 26+179.20
Scala 1:100

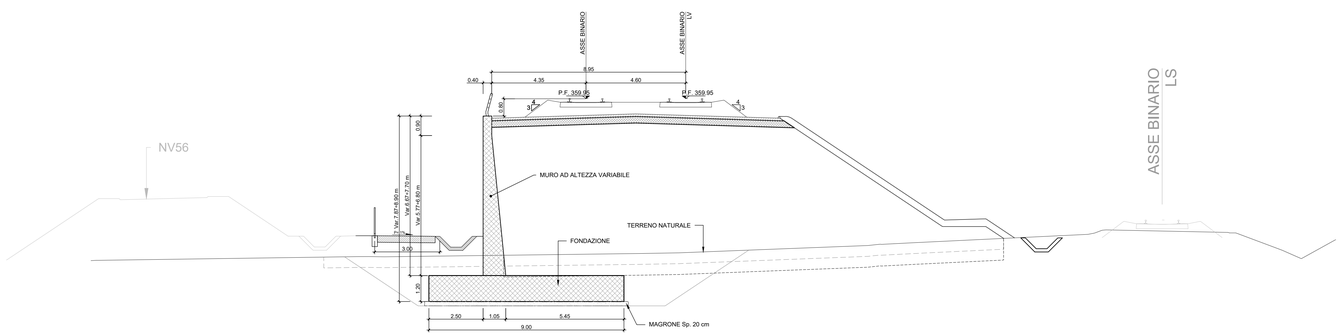

NOTA:

Per le caratteristiche dei materiali si rimanda all'elaborato progettuale: *Tabella materiali opere civili* - RS3T.3.0.D.78.TT.OC.00.0.0.001

Per le incidenze di armatura delle opere si rimanda all'elaborato: *Tabella incidenze armature opere civili - Lotto 3b* - RS3T.3.0.D.78.TT.OC.00.0.0.007

COMMITTENTE:

RFI RETE FERROVIARIA ITALIANA
GRUPPO FERROVIE DELLO STATO ITALIANE

PROGETTAZIONE:

ITALFERR
GRUPPO FERROVIE DELLO STATO ITALIANE

DIRETTRICE FERROVIARIA MESSINA - CATANIA - PALERMO

NUOVO COLLEGAMENTO PALERMO - CATANIA

U.O. INFRASTRUTTURE SUD

PROGETTO DEFINITIVO

TRATTA LERCARA DIR. - CALTANISSETTA XIRBI (LOTTO 3)

Opere di sostegno di linea
RI12: Muro di sostegno in sx MU60
Pianta, prospetto e sezioni - Tav. 4 di 4

SCALA: 1:200

COMMESSA	LOTTO	FASE	ENTE	TIPO DOC.	OPERA/DISCIPLINA	PROGR.	REV.
RS3T	30	D	78	P9	MU6000	004	A

Rev.	Descrizione	Redatto	Data	Verificato	Data	Approvato	Data	Autorizzato Data
A	Emissione Esecutiva	P.F. Sistemi Pontoni - Esis	Gen-2020	A.Di Costanzo	Gen-2020	A.Bergna	Gen-2020	G.Tiberti Gen-2020

File: RS3T.3.0.D.78.P9.MU.60.0.0.004.A
n. Elab.: 78_474