


**NOTA:**  
Il monitoraggio finalizzato al controllo delle geometrie del binario dovrà essere effettuato durante tutto il periodo interessato dalle operazioni di scavo a ridosso dell'opera provvisoria, presente tra le PK. 40+053.63 e PK. 40+228.45

**NOTA:**  
Per le caratteristiche dei materiali si rimanda all'elaborato progettuale: Tabella materiali opere civili - RS3T.3.0.D.78.TT.OC.00.0.0.001  
Per le incidenze di armatura delle opere si rimanda all'elaborato: Tabella incidenze armature opere civili - Lotto 3D - RS3T.3.0.D.78.TT.OC.00.0.0.003  
Per i dettagli relativi ai parapetti e alle recinzioni si rimanda all'elaborato: Particolari costruttivi Opere Civili (recinzioni e parapetti) - RS3T.3.0.D.78.PB.OC.00.0.0.001  
Per i dettagli relativi all'impermeabilizzazione si rimanda all'elaborato: Particolari costruttivi Opere Civili (impermeabilizzazione strutture in c.a.) - RS3T.3.0.D.78.PB.OC.00.0.0.002

**NOTA:**  
Per lo scavo si faccia riferimento ai seguenti elaborati: RS3T.3.0.D.78.P9.MU.67.0.0.004  
RS3T.3.0.D.78.P9.MU.67.0.0.005

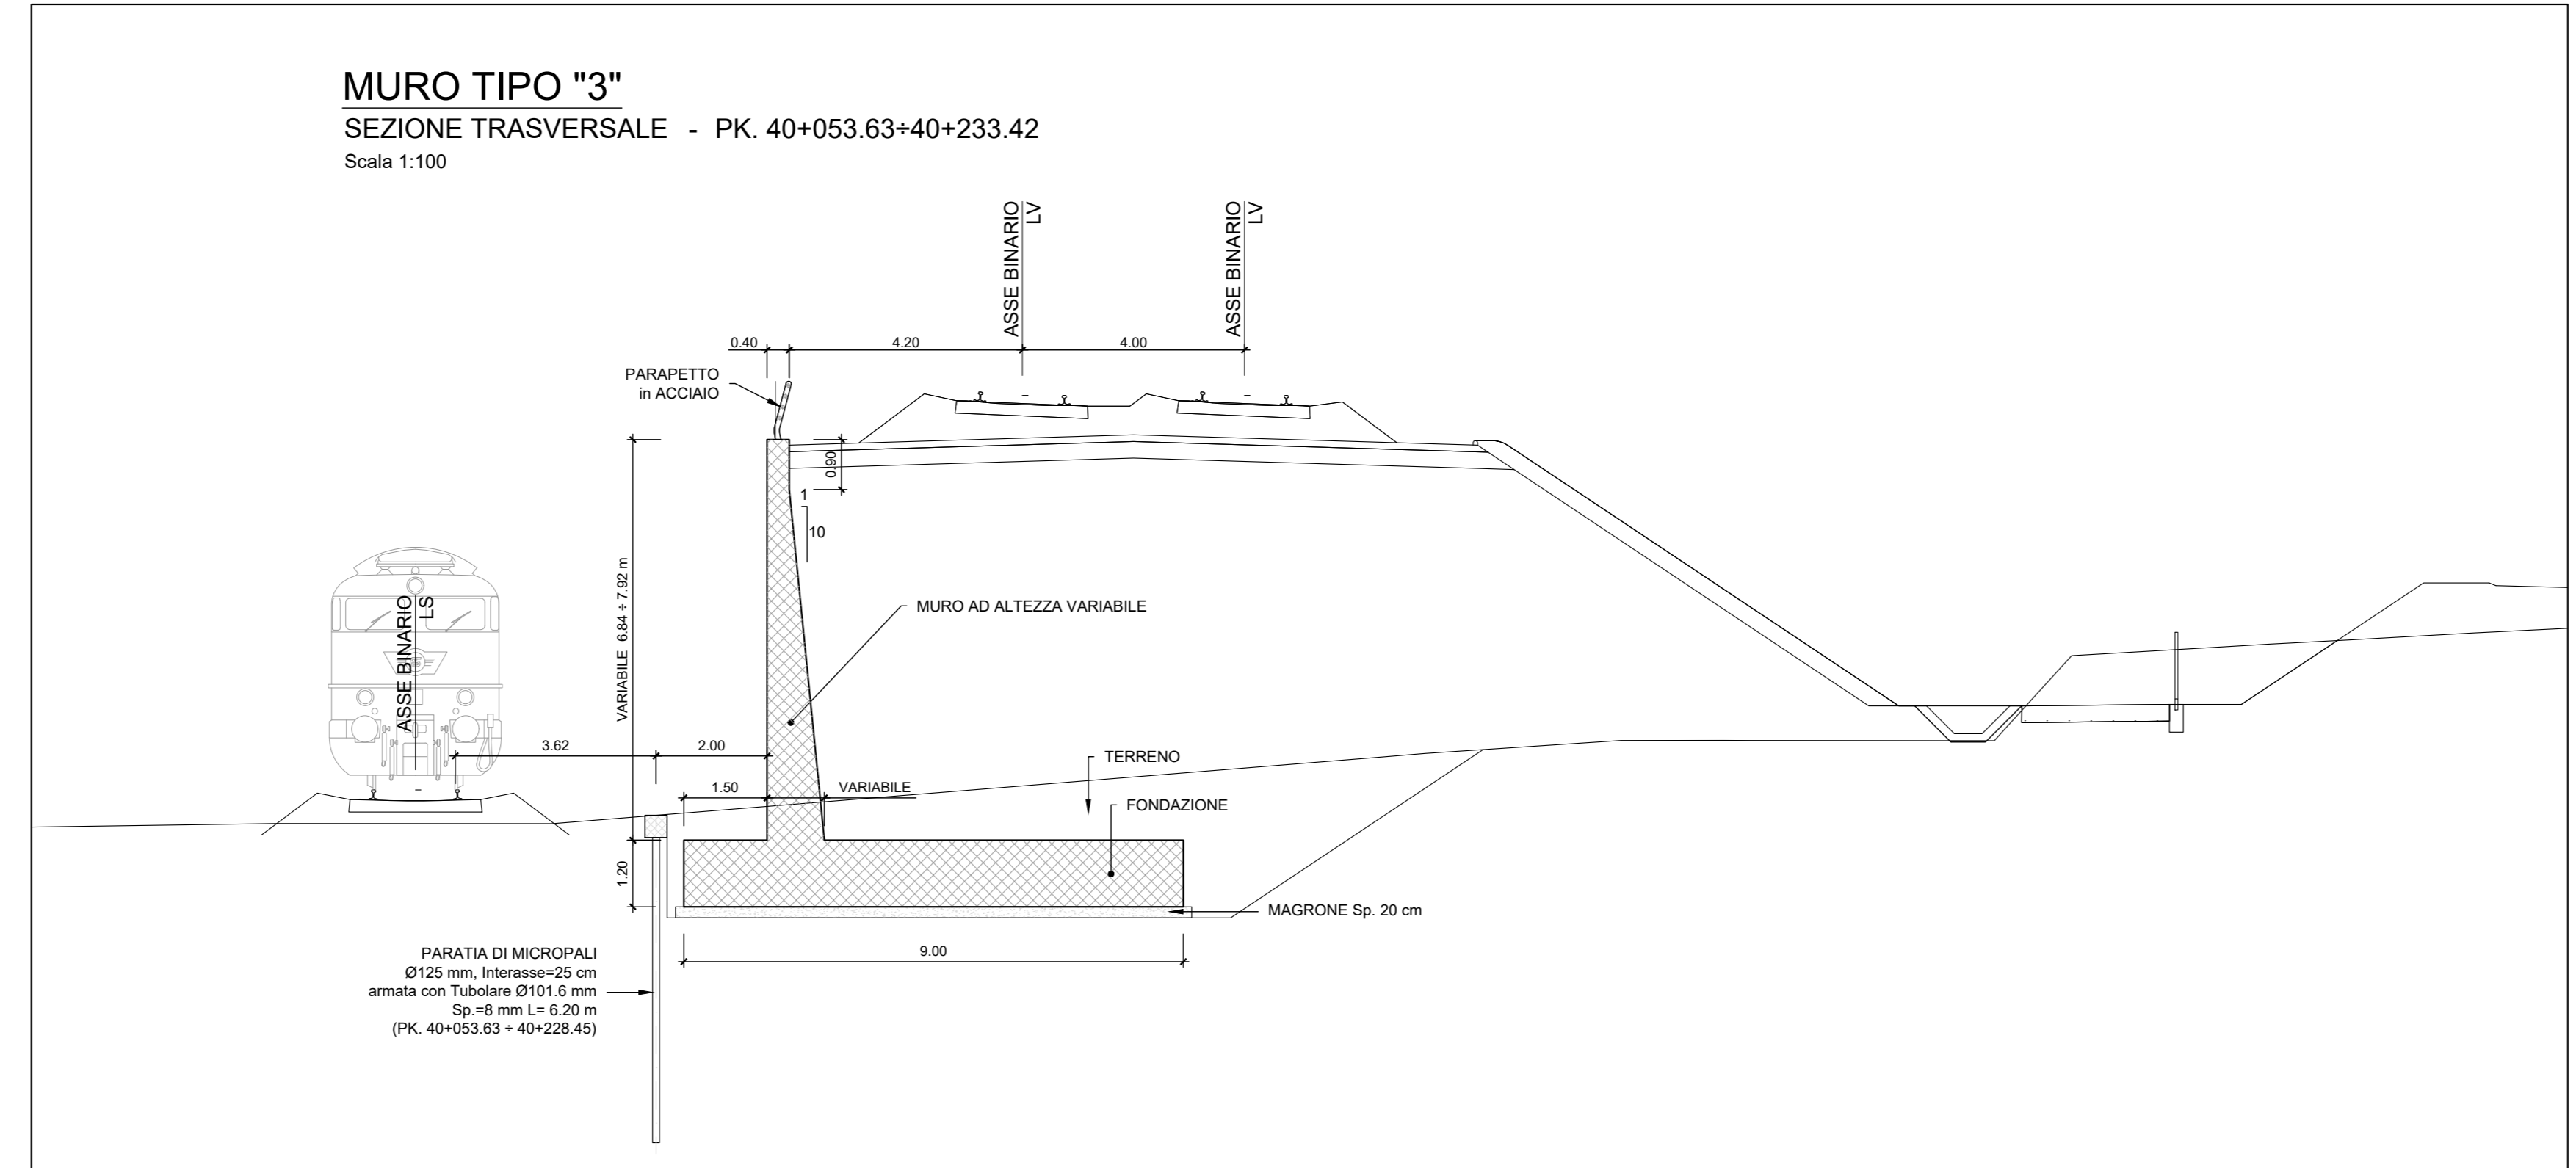

COMMITTENTE:

PROGETTAZIONE:

DIRETTRICE FERROVIARIA MESSINA - CATANIA - PALERMO  
NUOVO COLLEGAMENTO PALERMO - CATANIA

U.O. INFRASTRUTTURE SUD  
PROGETTO DEFINITIVO  
TRATTA LERCARA DIR. - CALTANISSETTA XIRBI (LOTTO 3)

Opere di sostegno di linea  
R121: Muro di sostegno in sx MU67  
Pianta, prospetto e sezioni - Tav. 1 di 3

SCALA: 1:200

Rev.	Descrizione	Redatto	Data	Verificato	Data	Approvato	Data	Autorizzato Data
A	Emissione Esecutiva	21/03/2024	04/04/2024	A.D. Costantini	04/04/2024	A. Biondi	04/04/2024	04/04/2024
B	Emissione Esecutiva	21/03/2024	04/04/2024	A.D. Costantini	04/04/2024	A. Biondi	04/04/2024	04/04/2024
C	Emissione Esecutiva	21/03/2024	04/04/2024	A.D. Costantini	04/04/2024	A. Biondi	04/04/2024	04/04/2024

File: RS3T.3.0.D.78.P9.MU.67.0.0.001.C n. Elab.: 78\_484