

NOTA:
 Per le caratteristiche dei materiali si rimanda all'elaborato progettuale: Tabella materiali opere civili - RSST.3.0.D.78.TT.OC.00.0.0.001
 Per le incidenze di armatura delle opere si rimanda all'elaborato: Tabella incidenze armature opere civili - Lotto 30 - RSST.3.0.D.78.TT.OC.00.0.0.003
 Per i dettagli relativi ai parapetti e alle recinzioni si rimanda all'elaborato: Particolari costruttivi Opere Civili (recinzioni e parapetti) - RSST.3.0.D.78.PB.OC.00.0.0.001
 Per i dettagli relativi all'impermeabilizzazione si rimanda all'elaborato: Particolari costruttivi Opere Civili (impermeabilizzazione strutture in c.a.) - RSST.3.0.D.78.PB.OC.00.0.0.002

NOTA:
 Per lo scavo si faccia riferimento al seguente elaborato - RSST.3.0.D.78.P9.MU.68.0.0.002

COMMITTENTE:

PROGETTAZIONE:

DIRETTRICE FERROVIARIA MESSINA - CATANIA - PALERMO
NUOVO COLLEGAMENTO PALERMO - CATANIA

U.O. INFRASTRUTTURE SUD

PROGETTO DEFINITIVO



TRATTA LERCARA DIR. - CALTANISSETTA XIRBI (LOTTO 3)

Opere di sostegno di linea
 RI21: Muro di controripa in dx MU68
 Pianta, prospetto e sezioni

SCALA:
1:200

COMMESSA	LOTTO	FASE	ENTE	TIPO DOC.	OPERA/DISCIPLINA	PROGR.	REV.
RS3T	30	D	78	P9	MU6800	001	C

Rev.	Descrizione	Redatto	Data	Verificato	Data	Approvato	Data	Autorizzato Data
A	Emissione Esecutiva	21/03/2020	21/03/2020	A.D. Costantini	21/03/2020	A. Biondi	21/03/2020	01/04/2020
B	Emissione Esecutiva	21/03/2020	21/03/2020	A.D. Costantini	21/03/2020	A. Biondi	21/03/2020	01/04/2020
C	Emissione Esecutiva	21/03/2020	21/03/2020	A.D. Costantini	21/03/2020	A. Biondi	21/03/2020	01/04/2020

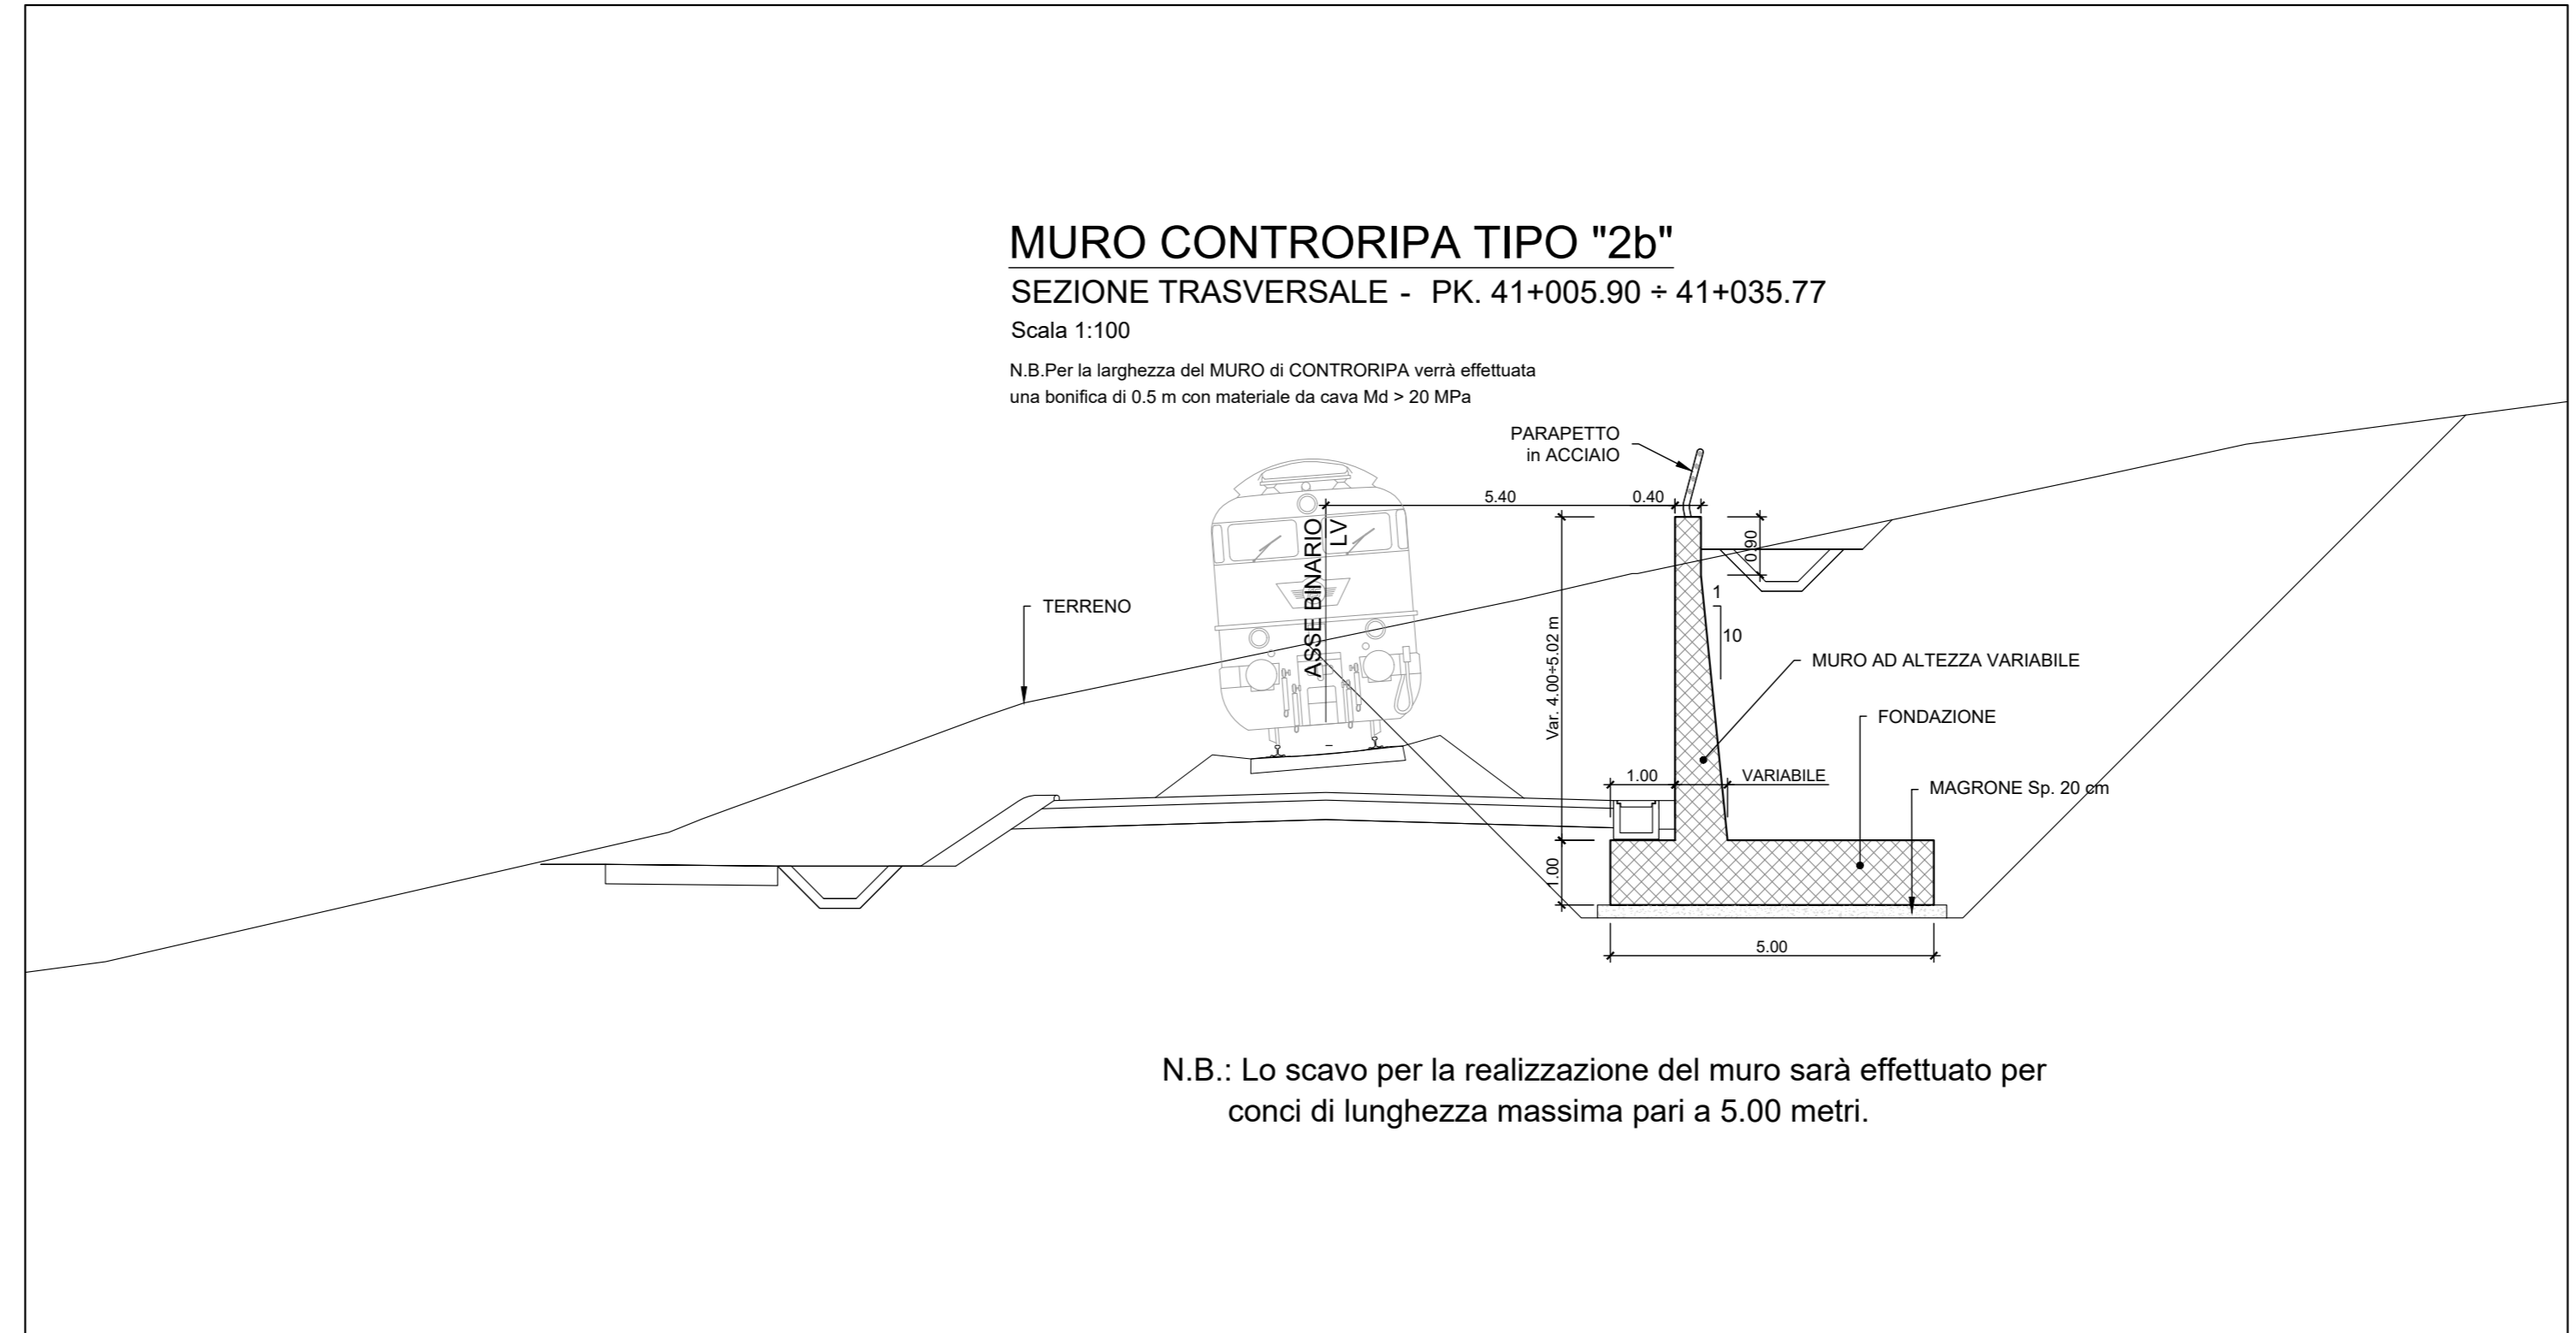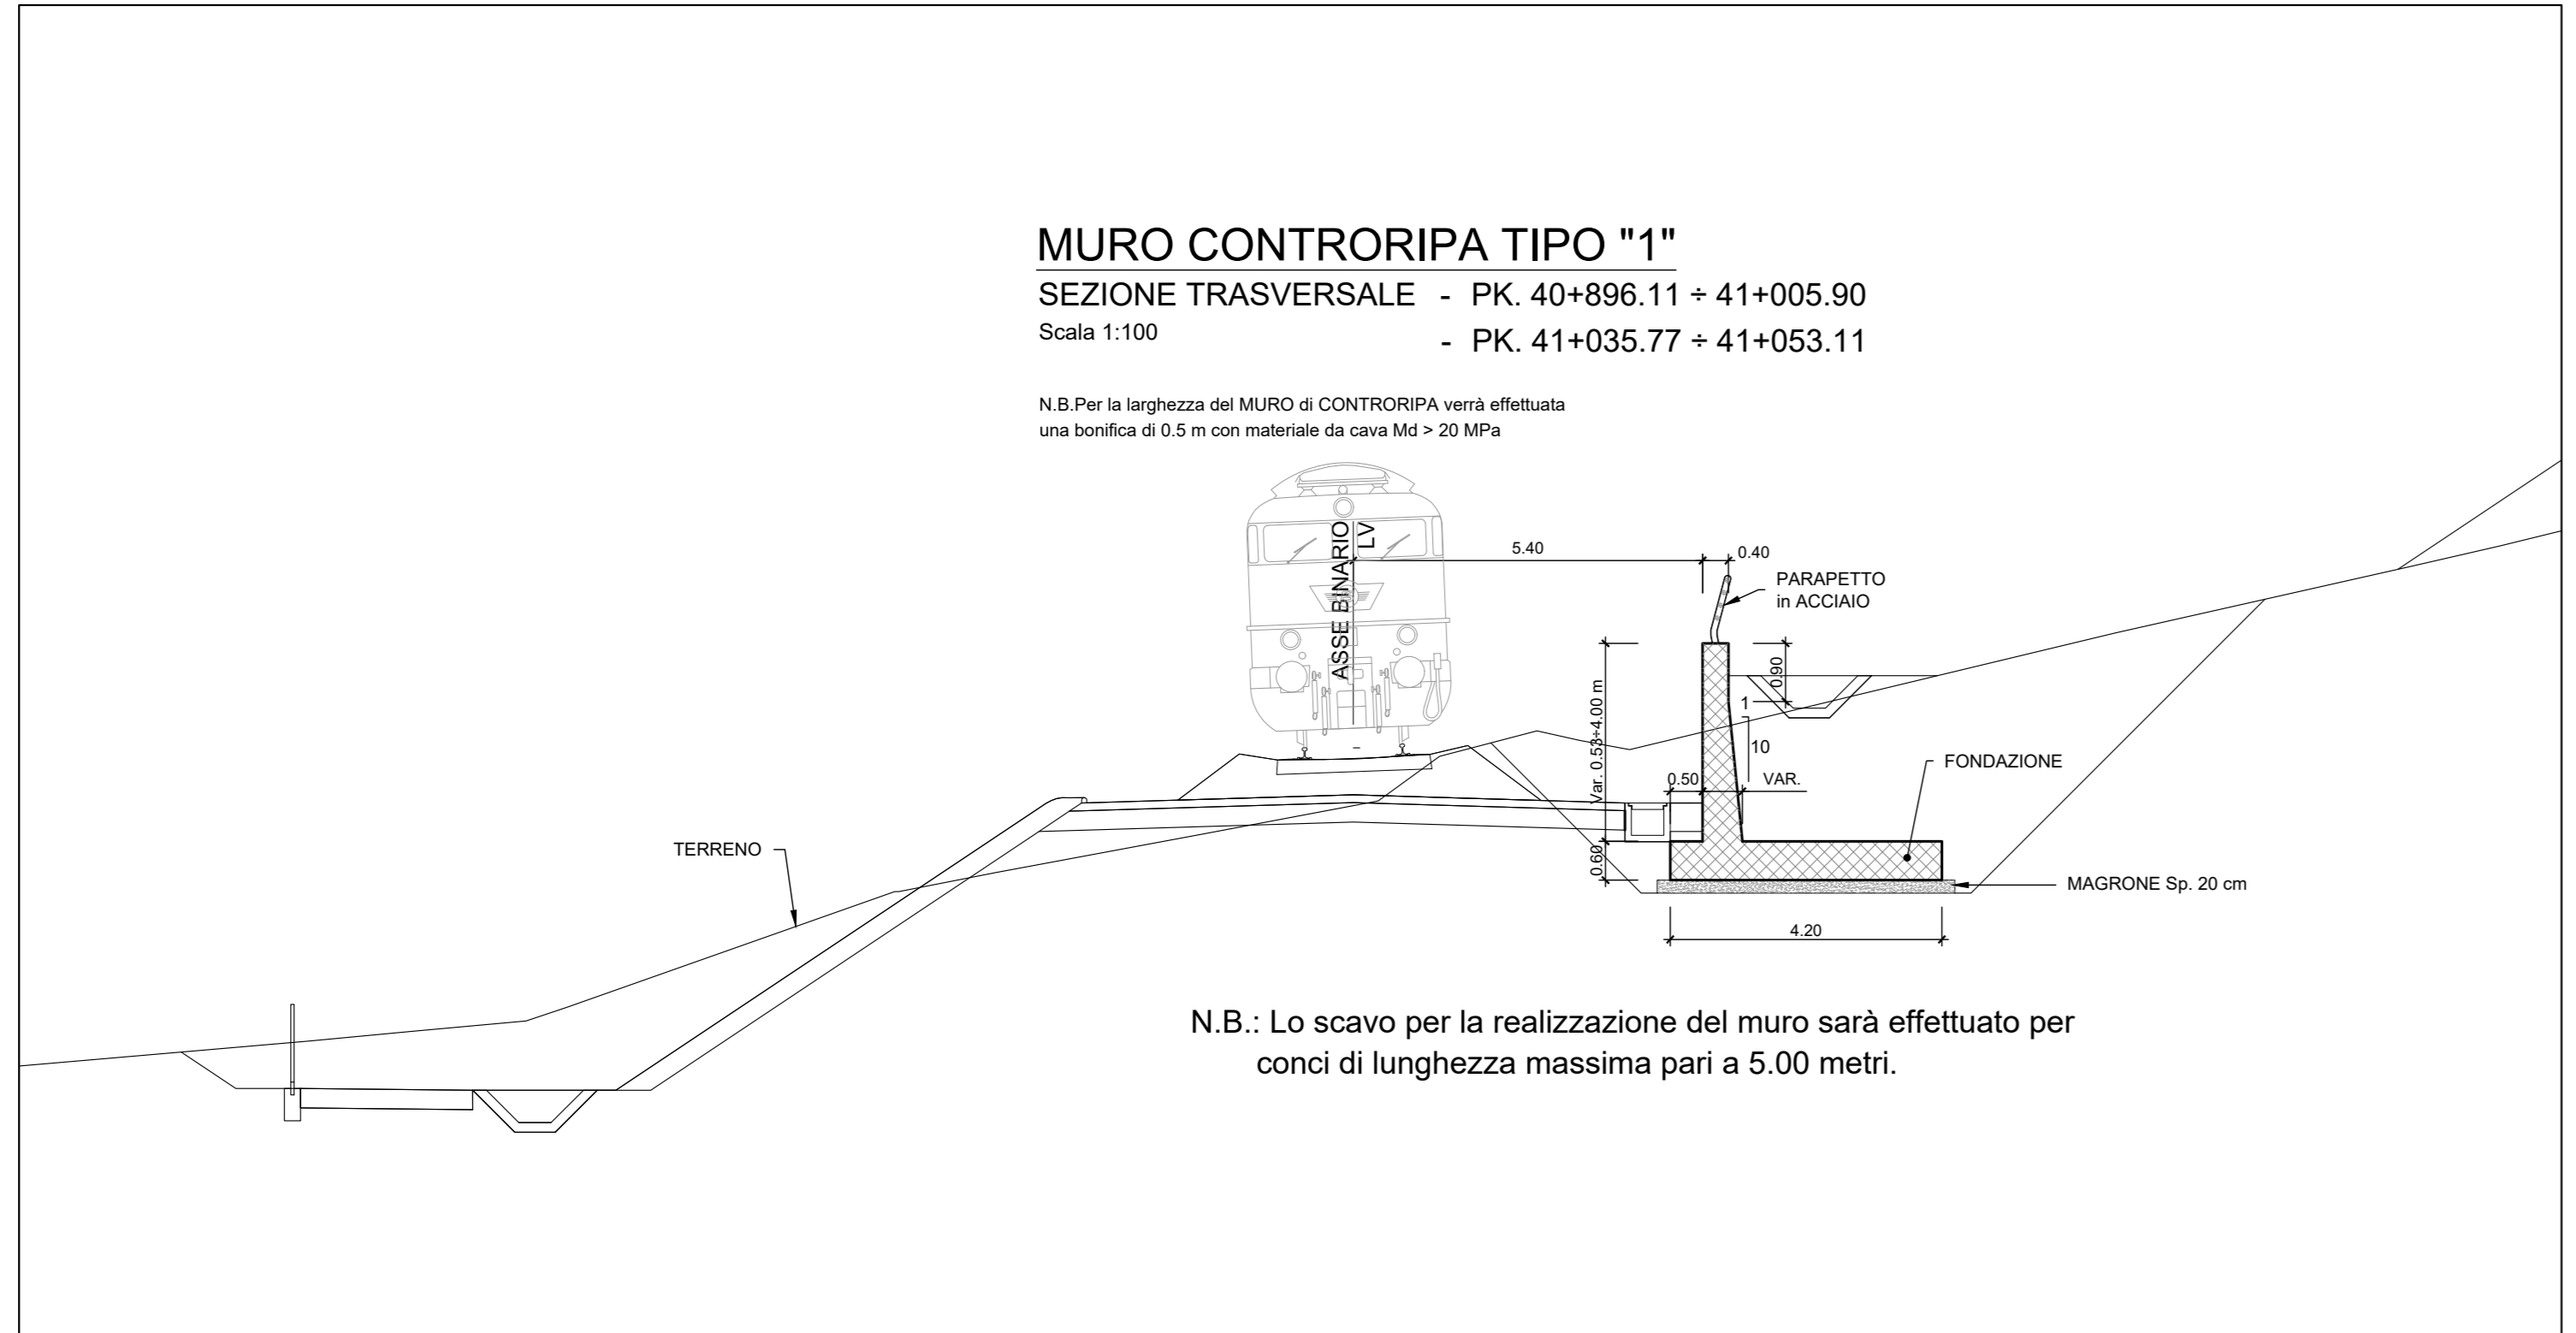

N.B.: Lo scavo per la realizzazione del muro sarà effettuato per conci di lunghezza massima pari a 5.00 metri.

N.B.: Lo scavo per la realizzazione del muro sarà effettuato per conci di lunghezza massima pari a 5.00 metri.