


Documenti di riferimento	Numero Documento
-	-
-	-
-	-

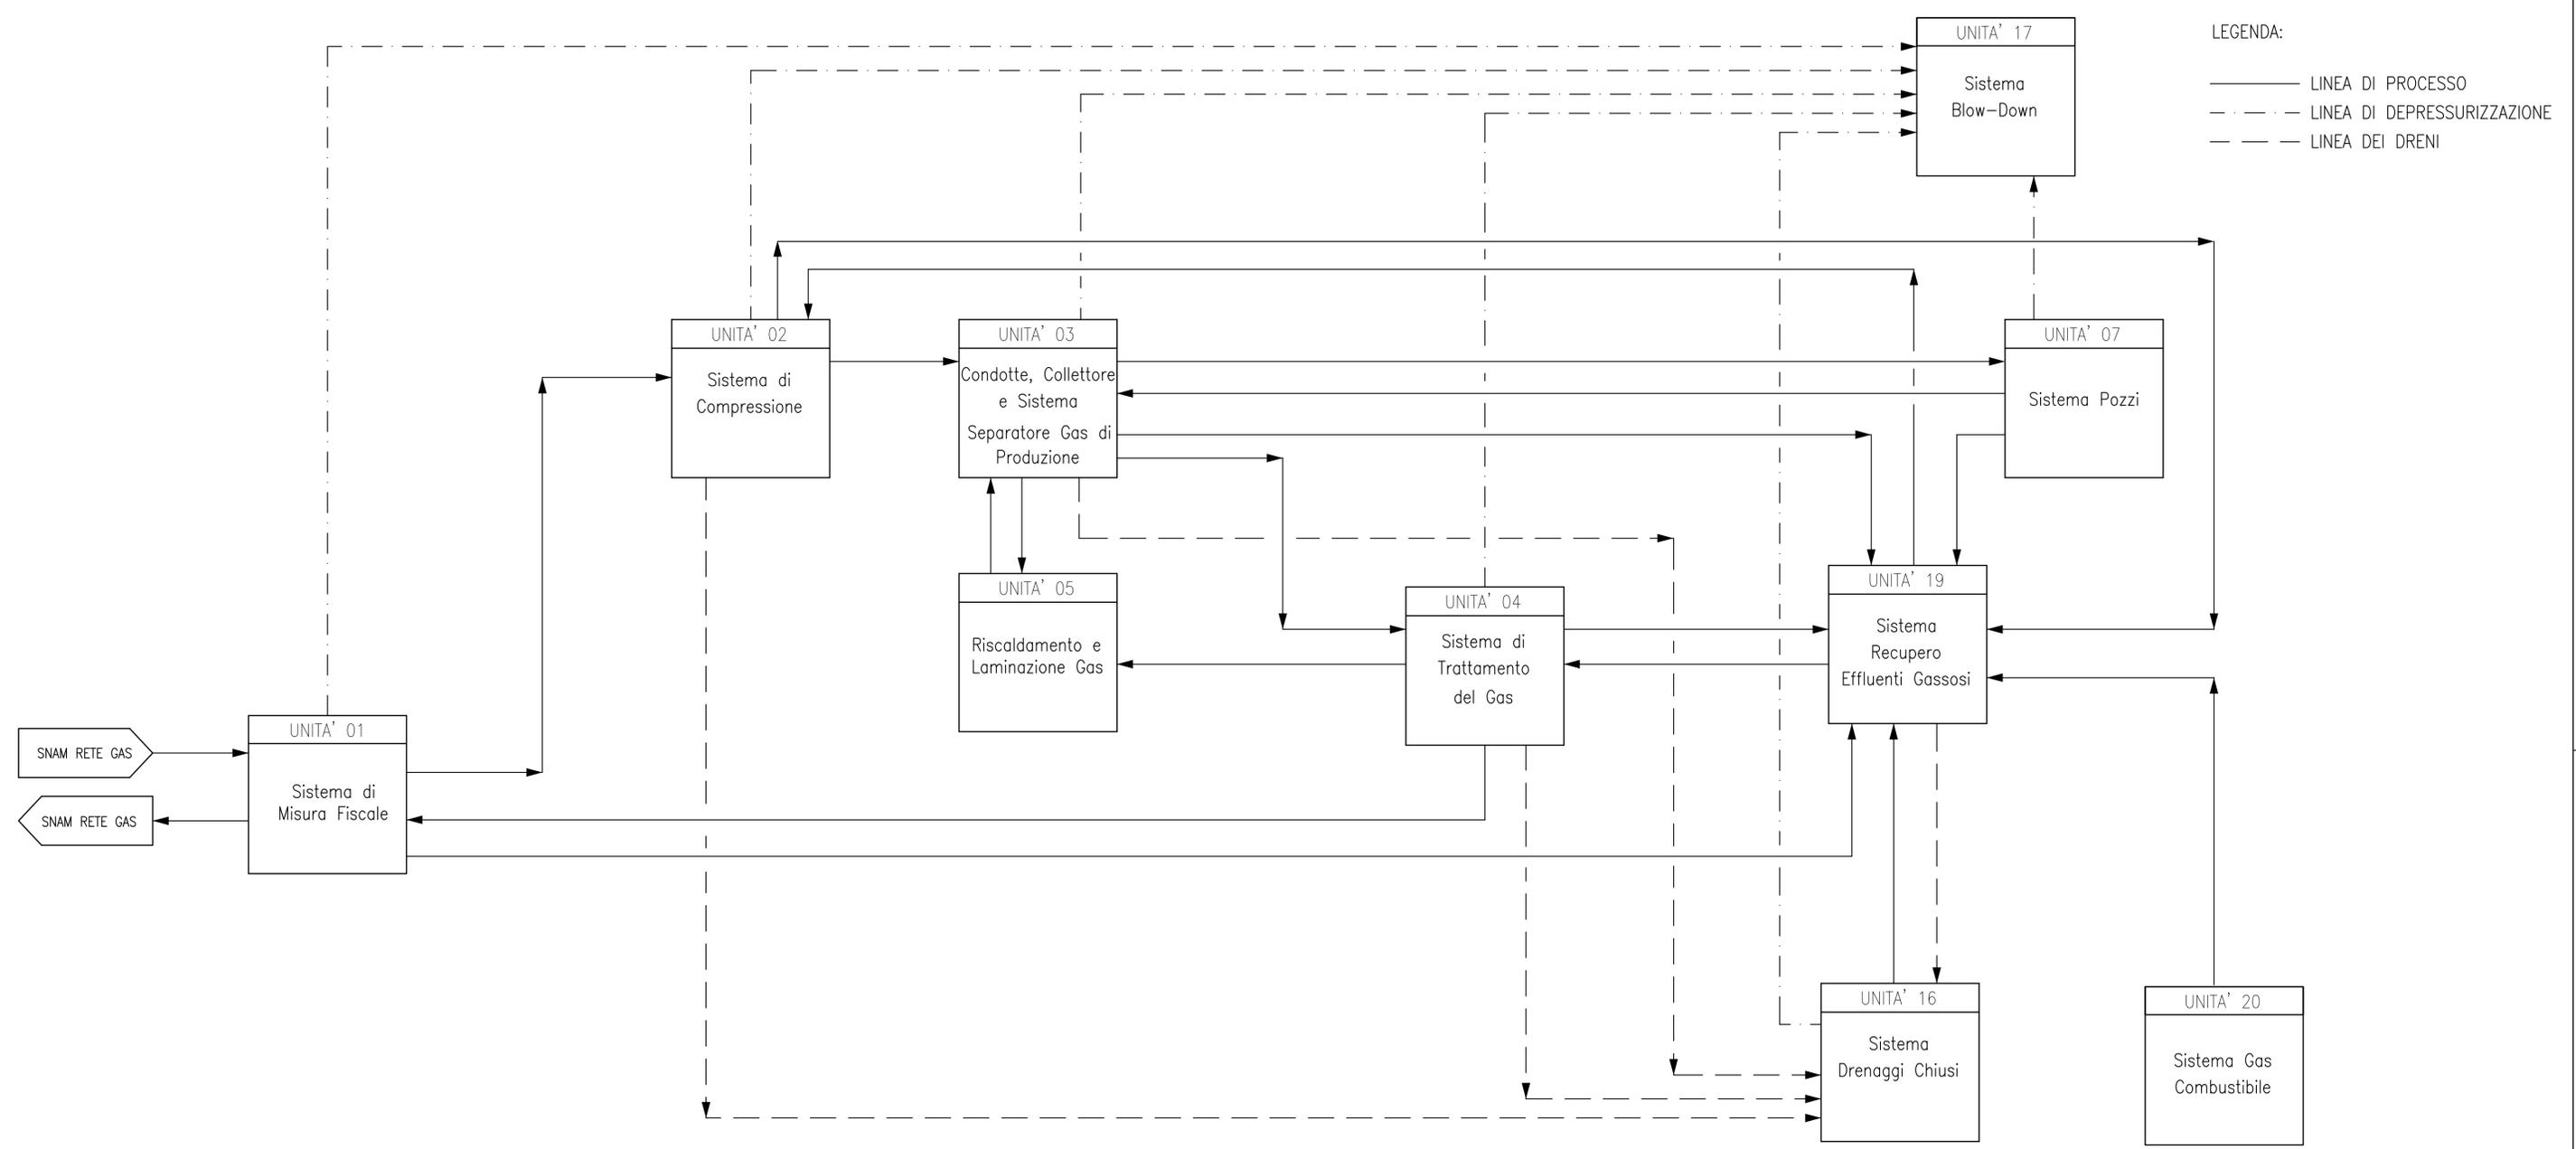

LEGENDA:
 — LINEA DI PROCESSO
 - - - LINEA DI DEPRESSURIZZAZIONE
 - · - LINEA DEI DRENI



Maurizio Gatti
per presa visione

UNITA' 06
Sistema di Raccolta acqua

UNITA' 10
Sistema Aria Compressa

UNITA' 11
Sistema di Produzione Acqua Calda

UNITA' 12
Sistema di Stoccaggio Olio Lubrificante Compressori

UNITA' 13
Sistema Acqua di Servizio

UNITA' 14
Sistema di Generazione di Energia Elettrica di Emergenza

UNITA' 15
Sistema Azoto

UNITA' 18
Sistema Antincendio

02	MAR. 2012	EMESSO PER RDS	PROGER	PROGER	PROGER	GAS PLUS
01	MAR. 2012	EMESIONE FINALE	PROGER	PROGER	PROGER	GAS PLUS
0A	19-03-12	EMESSO PER APPROVAZIONE	PROGER	PROGER	PROGER	GAS PLUS
00	18-10-11	EMESSO PER APPROVAZIONE	PROGER	PROGER	PROGER	GAS PLUS
Rev.	Data	Descrizione	Compilato	Controllato	Approvato	Approvazione Cliente

PROGER

Progetto: **SAN BENEDETTO STOCCAGGIO**

Titolo: **DIAGRAMMA A BLOCCHI**

Numero Documento: **102S00-00-PSA-PD-01005** Foglio di **01** di **01**

Rev. 00 0A 01 02 * *
* * * * *
Scala: -

Gas Plus Storage srl