
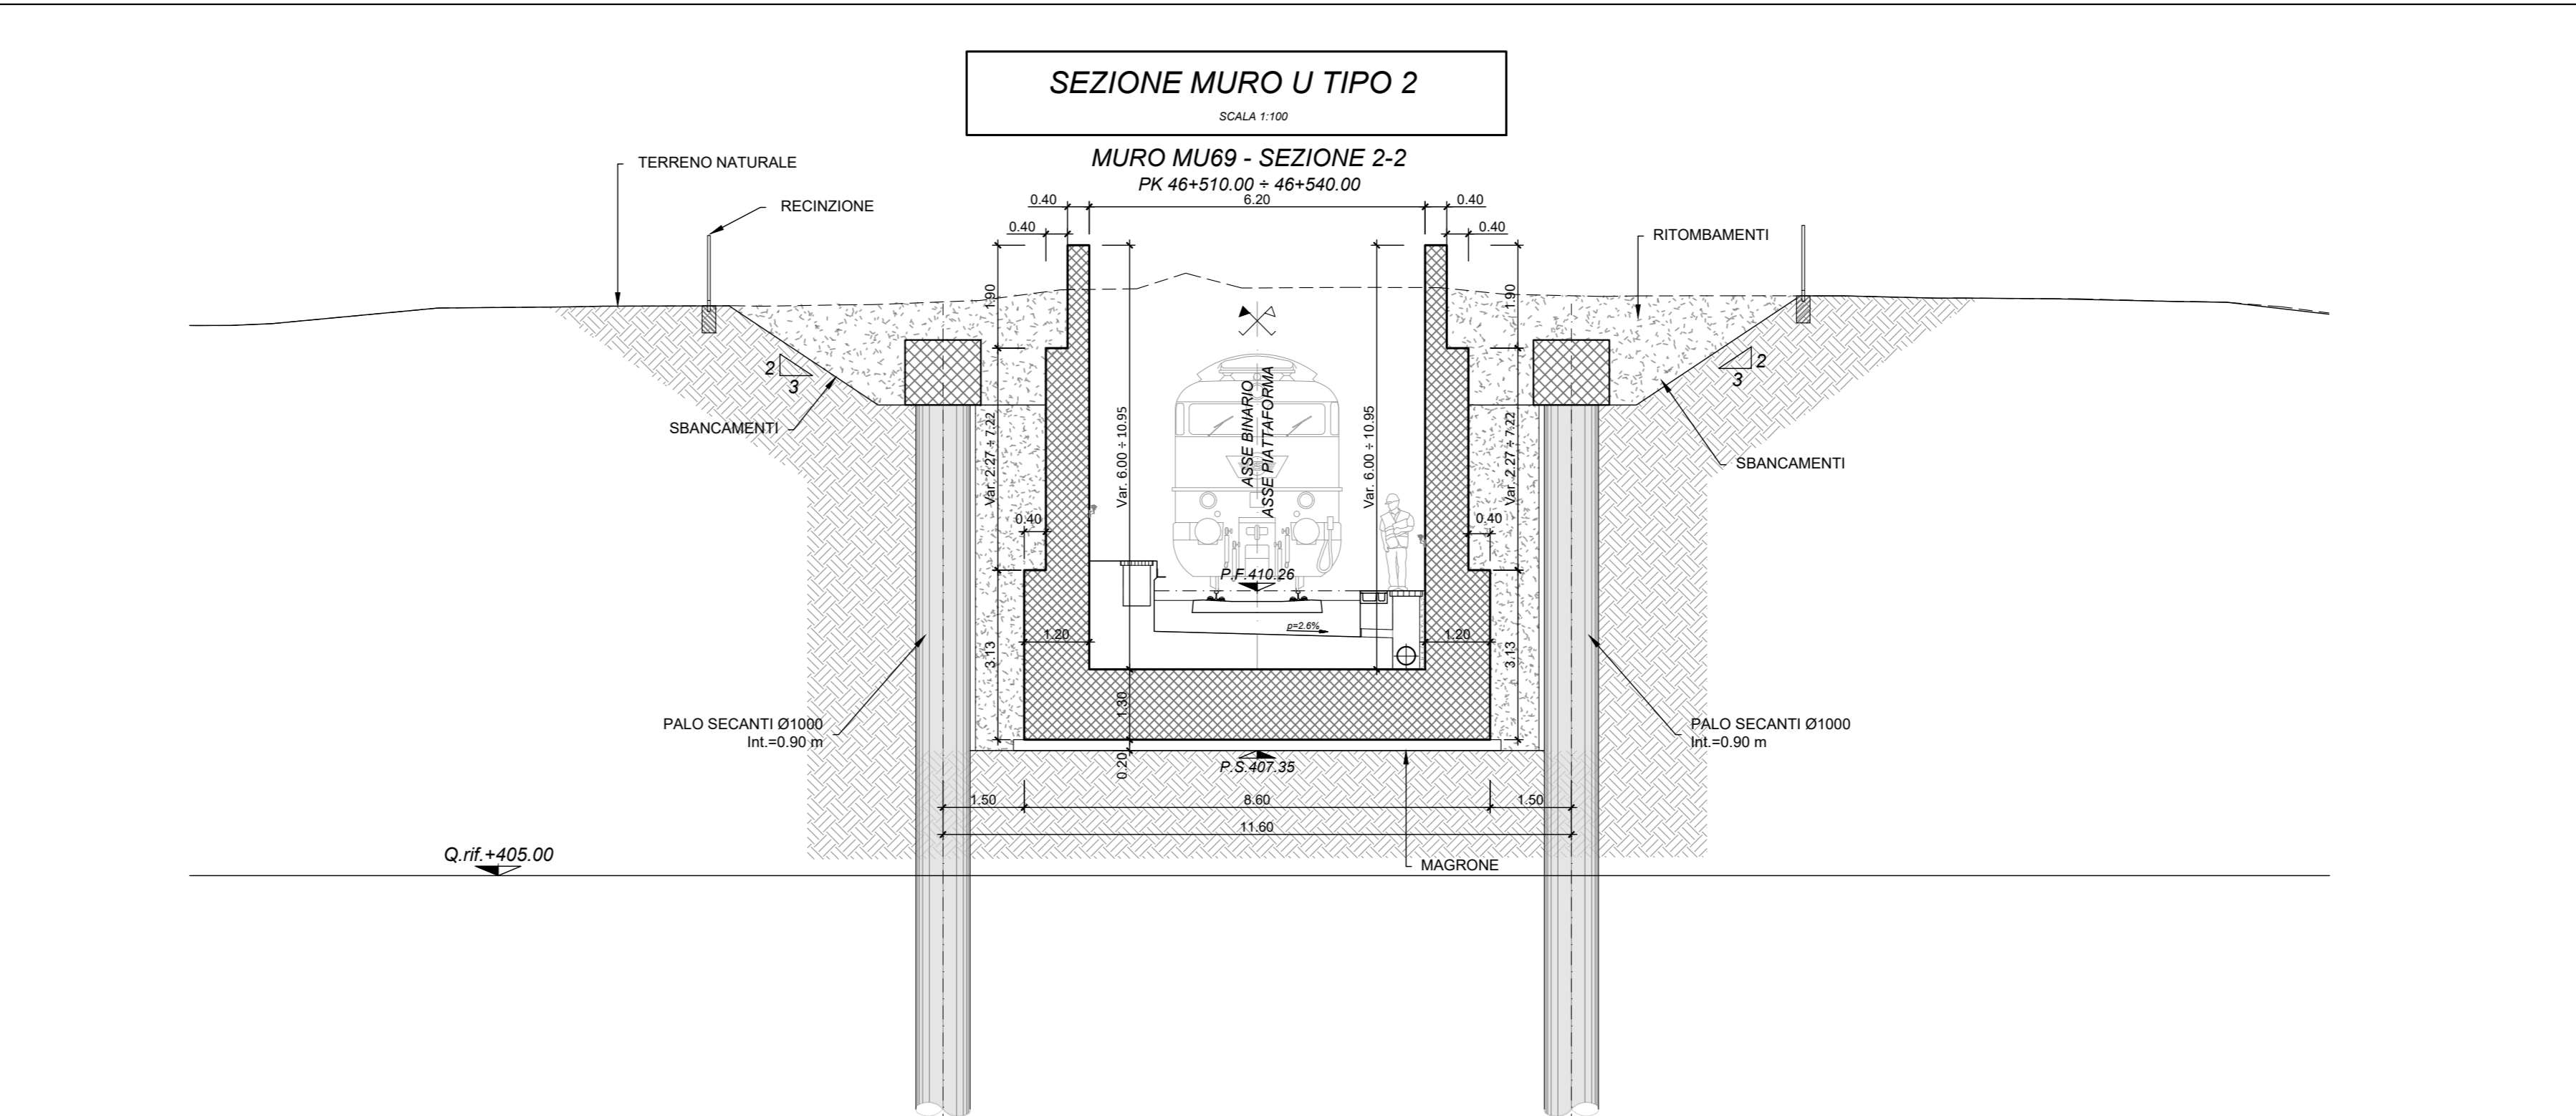


NOTA:
Per le caratteristiche dei materiali si rimanda all'elaborato progettuale: Tabella materiali opere civili - RSST 3.0.D.78.TT.OC.00.0.0.001
Per le incidenze di armatura delle opere si rimanda all'elaborato: Tabella incidenze armature opere civili - Lotto 3b - RSST 3.0.D.78.TT.OC.00.0.0.003
Per i dettagli relativi ai parapeti e alle recinzioni si rimanda all'elaborato: Particolari costruttivi Opere Civili (recinzioni e parapeti) - RSST 3.0.D.78.PB.OC.00.0.0.001
Per i dettagli relativi all'impermeabilizzazione si rimanda all'elaborato: Particolari costruttivi Opere Civili (impermeabilizzazione strutture in c.a.) - RSST 3.0.D.78.PB.OC.00.0.0.002

NOTA:
Per lo scavo si faccia riferimento al seguente elaborato - RSST 3.0.D.78.P9.MU.69.0.0.002

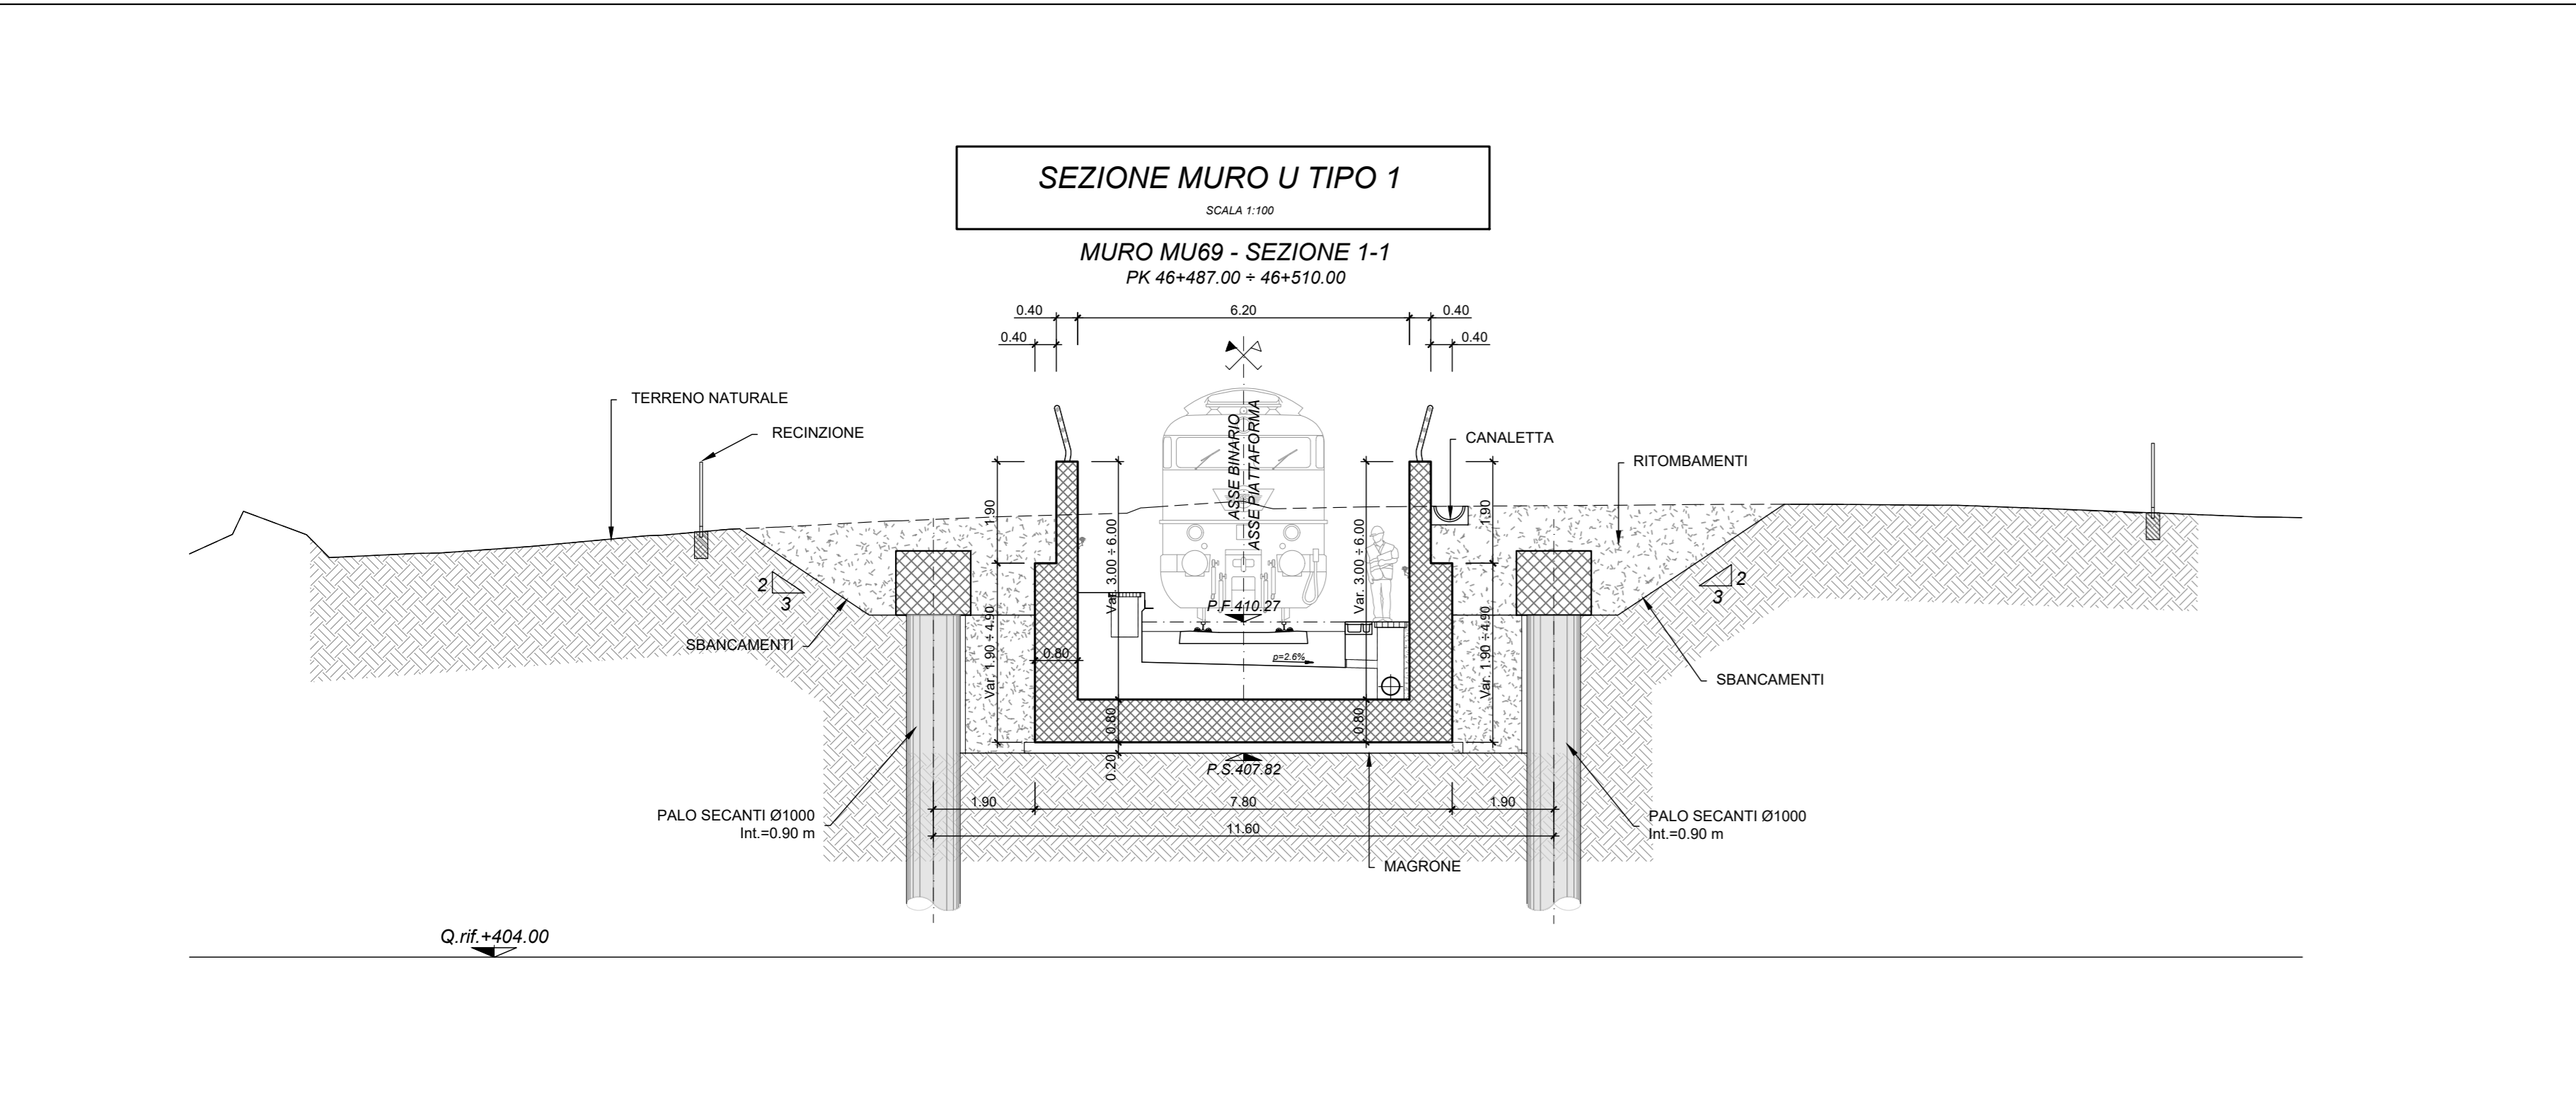

COMMITTENTE: 
PROGETTAZIONE: 

DIRETTRICE FERROVIARIA MESSINA - CATANIA - PALERMO
NUOVO COLLEGAMENTO PALERMO - CATANIA
U.O. INFRASTRUTTURE SUD
PROGETTO DEFINITIVO
TRATTA LERCARA DIR. - CALTANISSETTA XIRBI (LOTTO 3)

Opere di sostegno di linea
TR14: Muro ad U MU69
Pianta, prospetto e sezioni

SCALA: 1:200

Rev.	Descrizione	Redatto	Data	Verificato	Data	Approvato	Data	Autorizzato Data
A	Emissione Esecutiva
B	Emissione Esecutiva
C	Emissione Esecutiva

File: RSST 3.0.D.78.P9.MU.69.0.0.001.C n. Elab.: 78_490