




MURO MU73 - VI08 spalla A - lati SX/DX

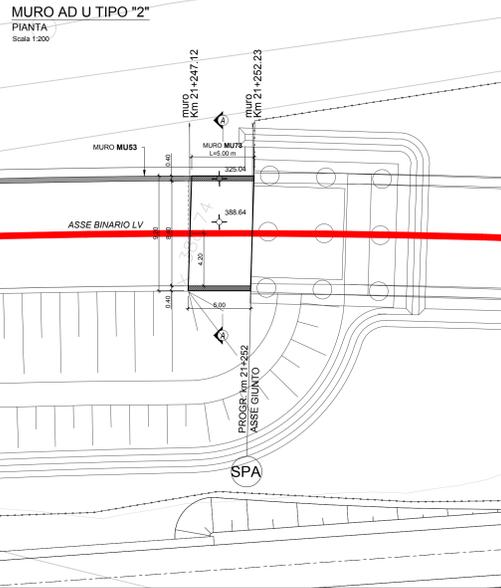


MURO AD U TIPO "2"
SEZIONE TRASVERSALE A-A
Scala 1:100

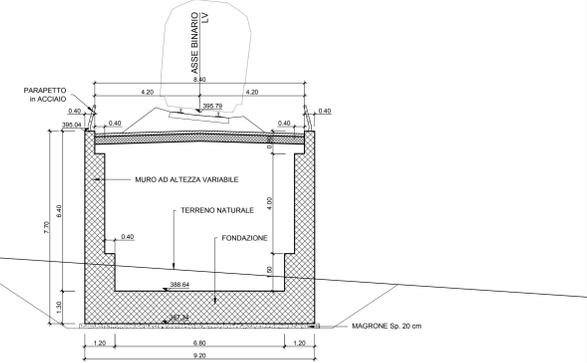


MURO MU73 - VI09 spalla A - lato DX

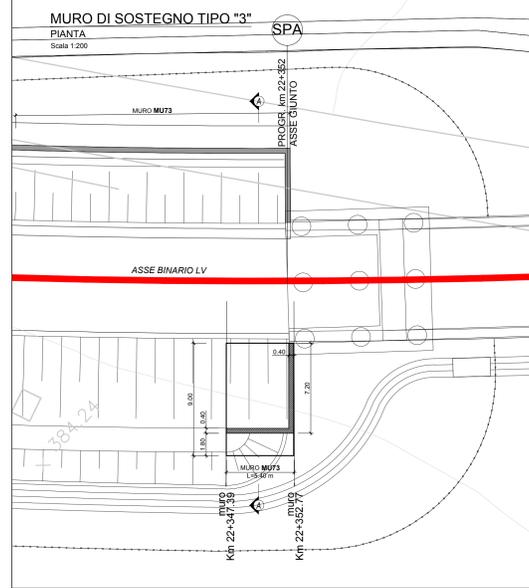


MURO DI SOSTEGNO TIPO "3"
SEZIONE TRASVERSALE A-A
Scala 1:100

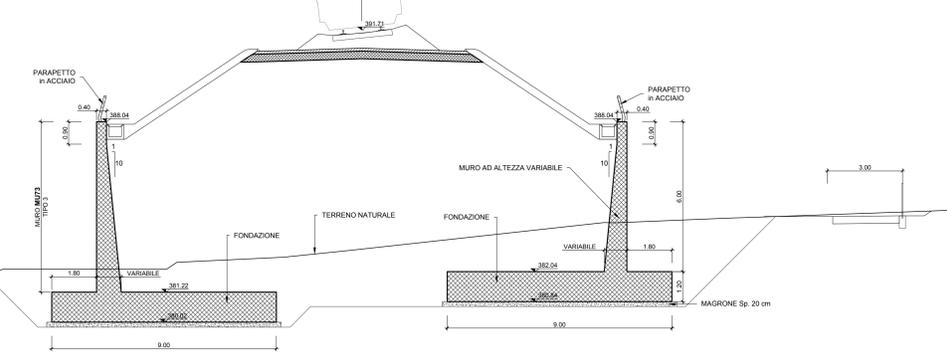


MURO MU73 - VI12 spalla A - lati SX/DX

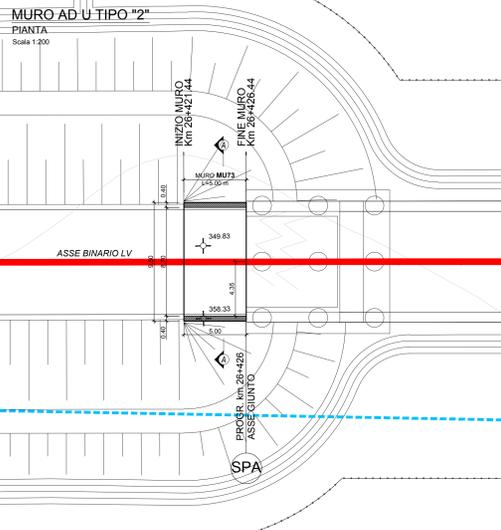


MURO AD U TIPO "2"
SEZIONE TRASVERSALE A-A
Scala 1:100

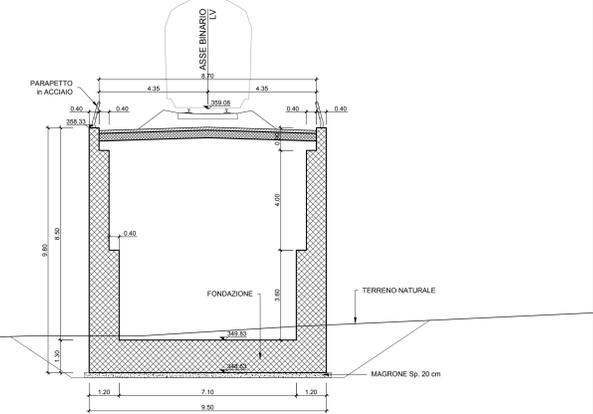


MURO MU73 - VI15 spalla A - lato SX

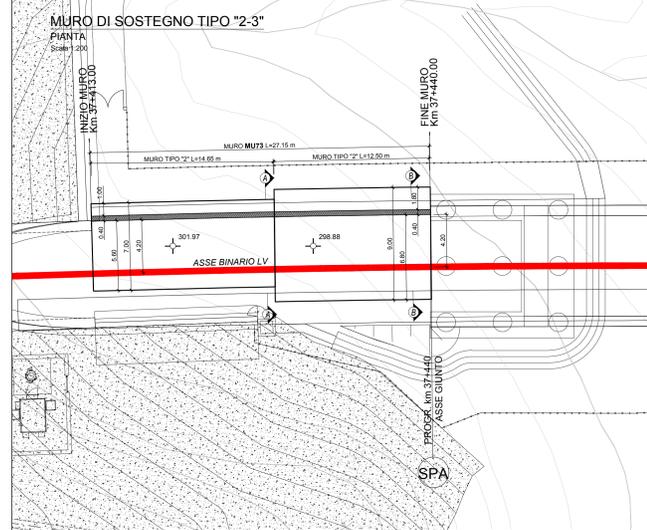


MURO DI SOSTEGNO TIPO "2"
SEZIONE TRASVERSALE A-A
Scala 1:100

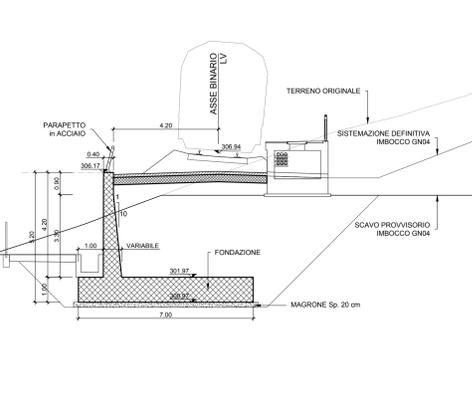


MURO DI SOSTEGNO TIPO "3"
SEZIONE TRASVERSALE B-B
Scala 1:100

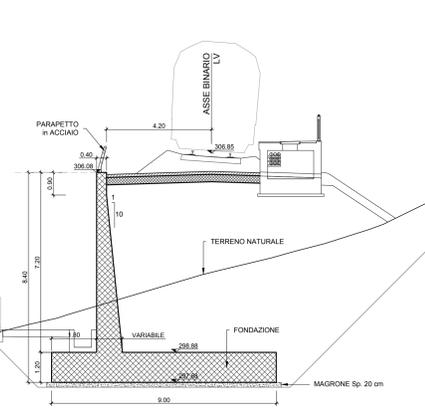

MURO MU73 - VI15 spalla B - lati SX/DX

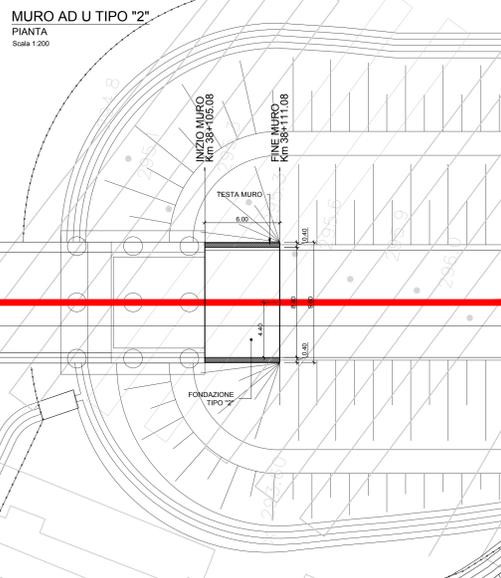

MURO TIPO "2"
SEZIONE TRASVERSALE
Scala 1:100

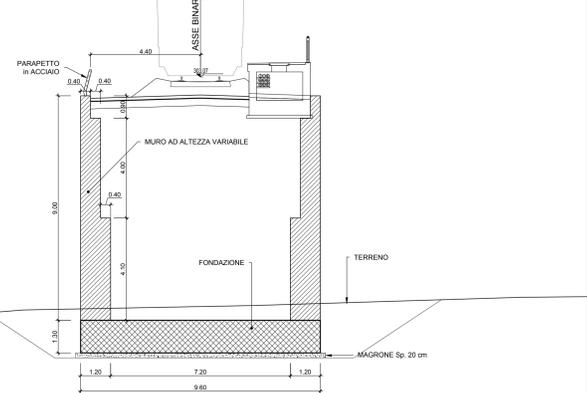

NOTA:

- Per le caratteristiche dei materiali si rimanda all'elaborato progettuale: *Tabella materiali opere civili*
- RS3T.3.0.D.78.TT.OC.00.0.0.001
- Per le incidenze di armatura delle opere si rimanda all'elaborato: *Tabella incidenze armature opere civili - Lotto 3b*
- RS3T.3.0.D.78.TT.OC.00.0.0.003
- Per i dettagli relativi ai parapetti e alle recinzioni si rimanda all'elaborato: *Particolari costruttivi Opere Civili (recinzioni e parapetti)*
- RS3T.3.0.D.78.PB.OC.00.0.0.001
- Per i dettagli relativi all'impermeabilizzazione si rimanda all'elaborato: *Particolari costruttivi Opere Civili (impermeabilizzazione strutture in c.a.)*
- RS3T.3.0.D.78.PB.OC.00.0.0.002

COMMITTENTE: **RFI** RETE FERROVIARIA ITALIANA GRUPPO FERROVIE DELLO STATO ITALIANE

PROGETTAZIONE: **ITALFER** INFRASTRUTTURE FERROVIARIE

DIRETTRICE FERROVIARIA MESSINA - CATANIA - PALERMO
NUOVO COLLEGAMENTO PALERMO - CATANIA

U.O. INFRASTRUTTURE SUD
PROGETTO DEFINITIVO
TRATTA LERCARA DIR. - CALTANISSETTA XIRBI (LOTTO 3)

Opere di sostegno di linea
Muri d'ala Viadotti MU73
Pianta, prospetto e sezioni

SCALA: 1:200

Rev.	Descrizione	Redatto	Data	Verificato	Data	Approvato	Data	Autorizzato Data
A	Emissione Esecutiva	...	Feb-2020	...	Feb-2020	...	Feb-2020	01/04/20
B	Emissione Esecutiva	...	Apr-2020	...	Apr-2020	...	Apr-2020	01/04/20

File: RS3T.3.0.D.78.PB.MU73.0.0.001.B n. Elab.: 78_492_2