

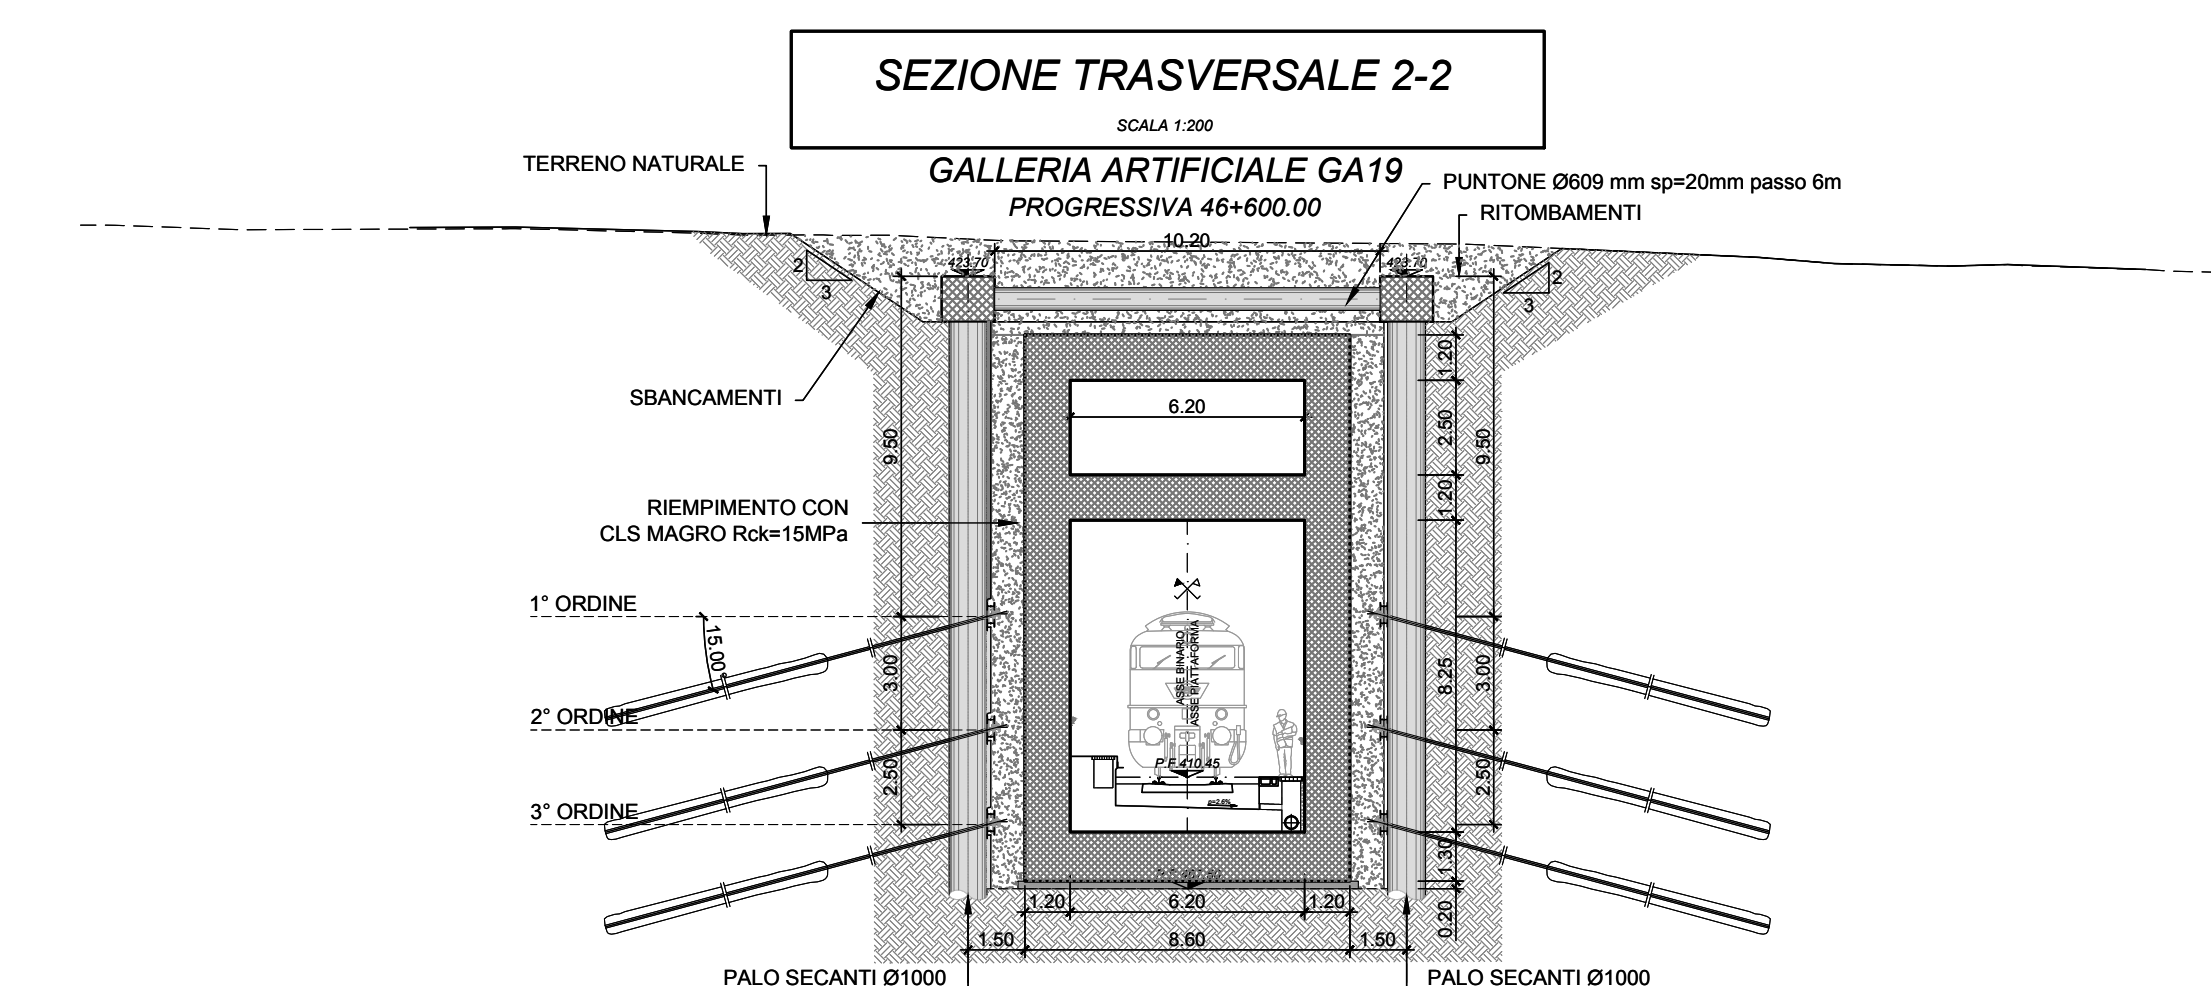
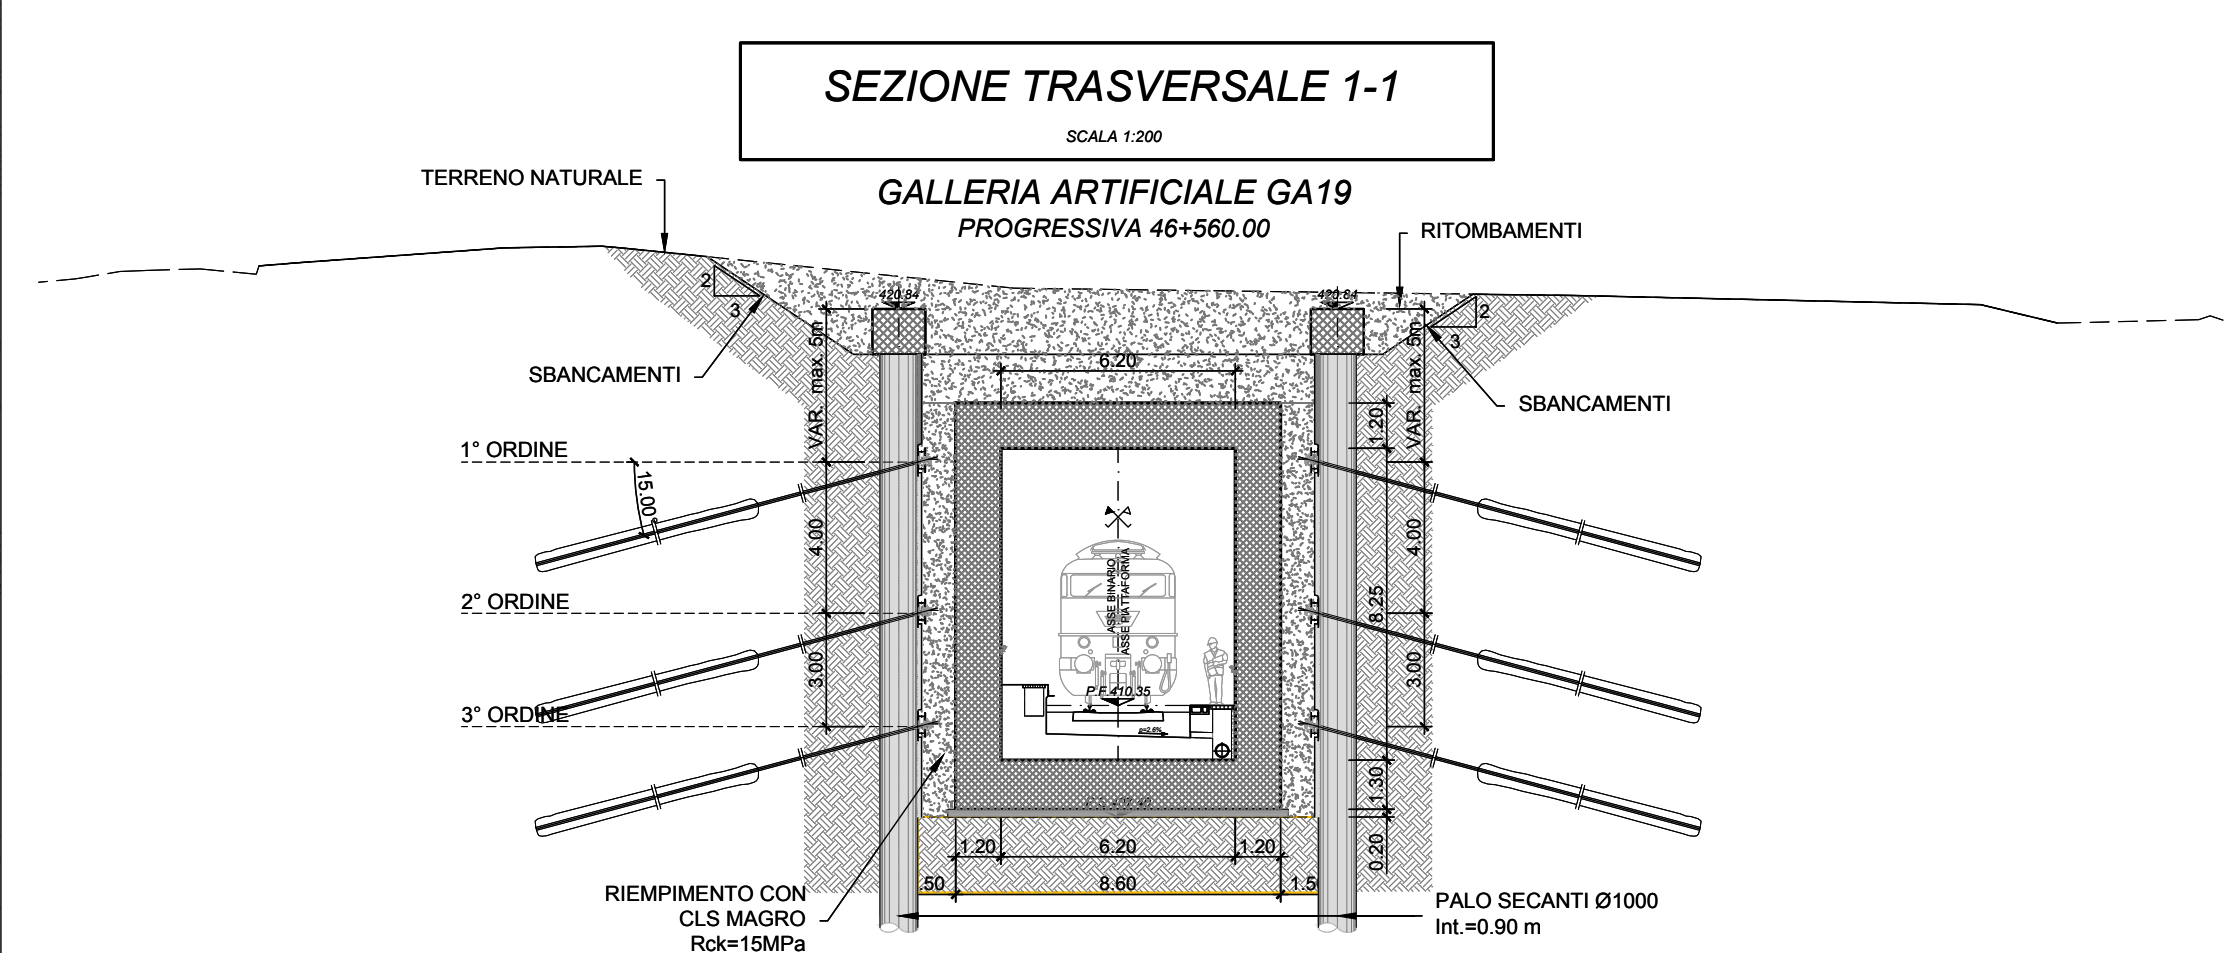


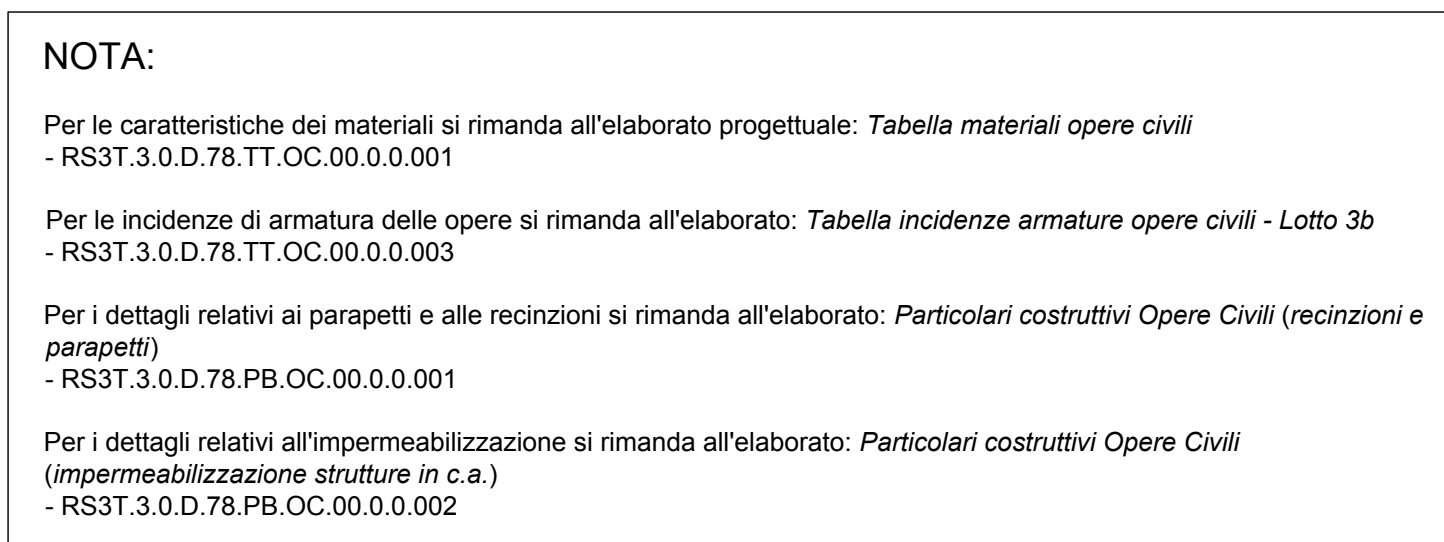

COMMITTENTE:

PROGETTAZIONE:

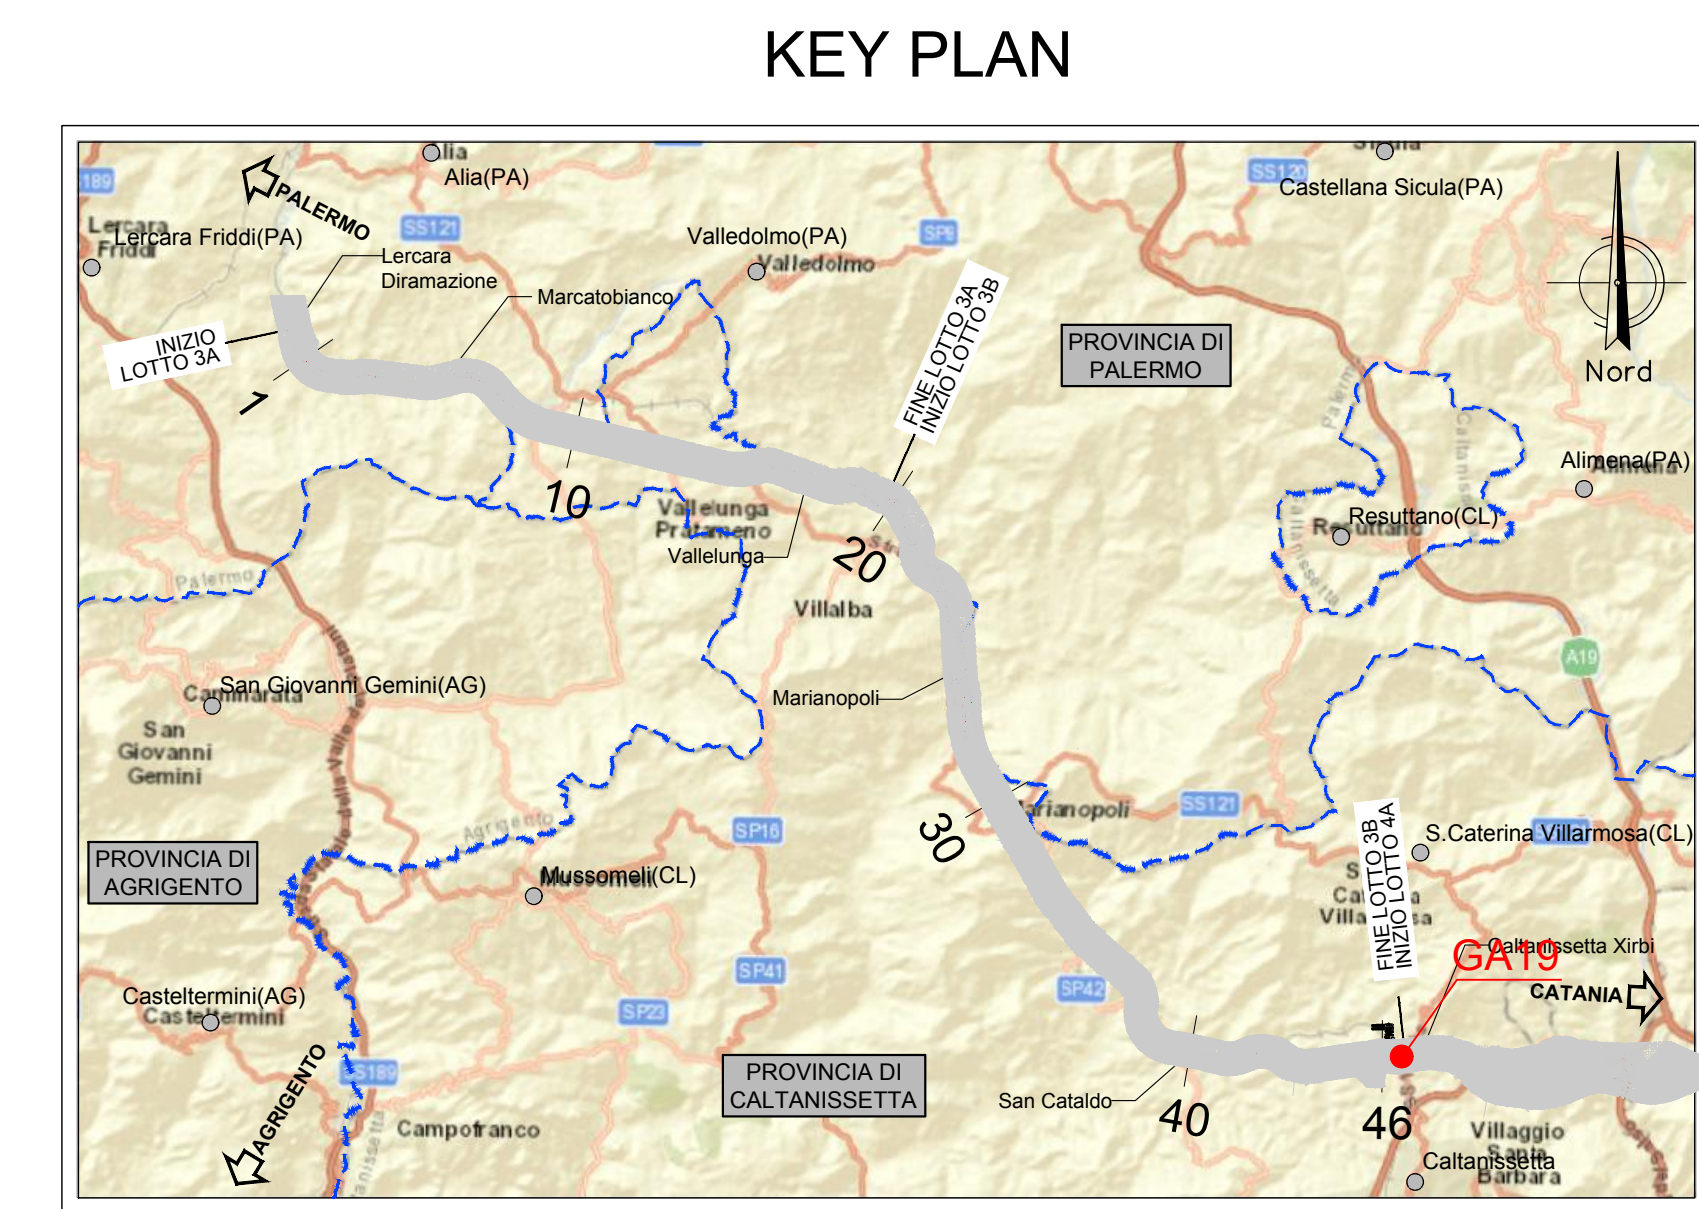

RFI
FERVIE FERROVIARIE ITALIANE
GRUPPO FERROVIE DELLO STATO ITALIANE



ITALFER
GRUPPO FERROVIE DELLO STATO ITALIANE

DIRETTRICE FERROVIARIA MESSINA - CATANIA - PALERMO

NUOVO COLLEGAMENTO PALERMO - CATANIA

U.O. INFRASTRUTTURE SUD

PROGETTO DEFINITIVO

TRATTA LERCARA DIR. - CALTANISSETTA XIRBI (LOTTO 3)

Gallerie Artificiali

GA19 - Galleria Artificiale da pk 46+541 a pk 46+646


Planta, prospetto e sezioni - Opere provvisoriale

COMMESSA	LOTTO	FASE	ENTE	TIPO DOC.	OPERAZIONE	GRUPPO	PROG.	REV.
R	S	T	3	0	D	7	8	PZ
					GA1900		001 B	

SCALA:

1:500/1:200

Rev.	Descrizione	Redatto	Data	Verificato	Data	Approvato	Data	Autorezzato Data
A	Emissione Esclusiva	Aut. S. 19/01/2020	Gen-2020	A. Comunque	Gen-2020	A. Comunque	Gen-2020	01/01/2020
B	Emissione Esclusiva	Aut. S. 19/01/2020	Apr-2020	A. Comunque	Apr-2020	A. Comunque	Apr-2020	01/04/2020

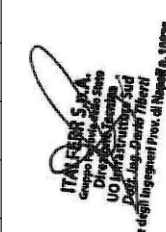

File: RS3T 3.0.D.78.PZ.GA.19.0.0.001.B

n. Elab.: 78_500