SEZIONE TIPO "1"

SCALA 1:50

CARPENTERIA

PK. 46+540.00÷46+570.00 e 46+620.00÷46+645.00

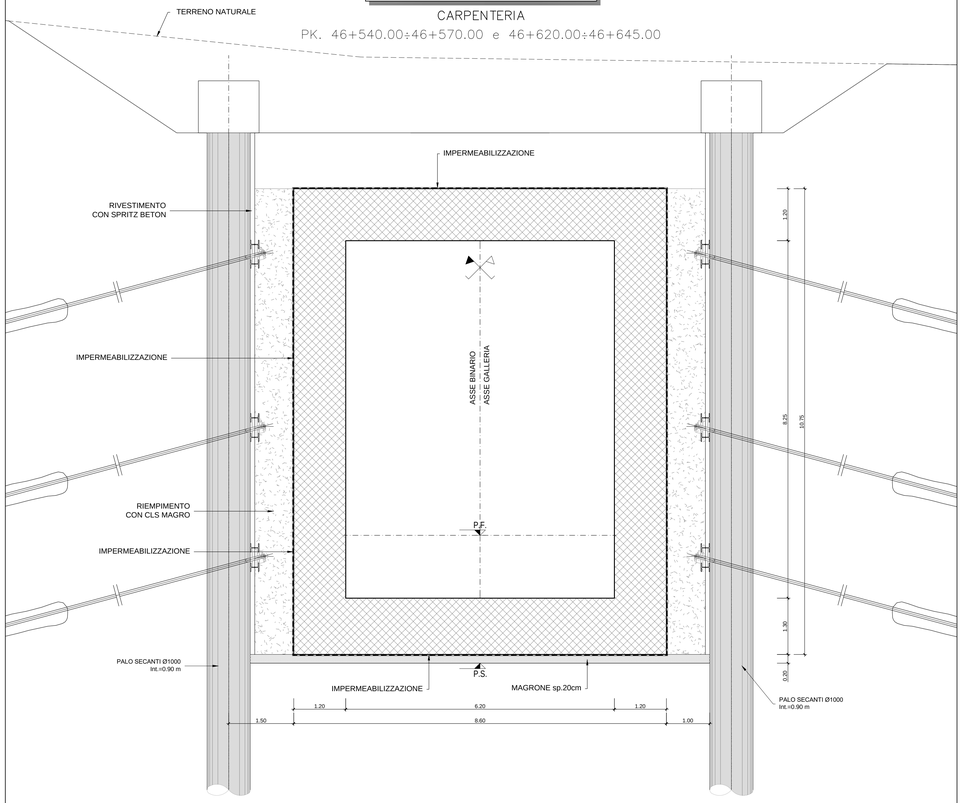

PROFILO LONGITUDINALE

SCALA 1:50

CARPENTERIA

PK. 46+540.00÷46+570.00 e 46+620.00÷46+645.00

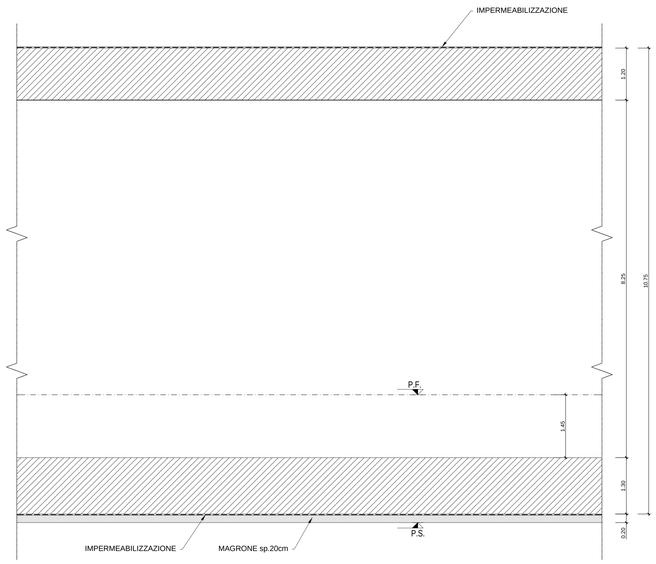

SEZIONE TIPO "2"

SCALA 1:50

CARPENTERIA

PK. 46+570.00 ÷ 46+620.00

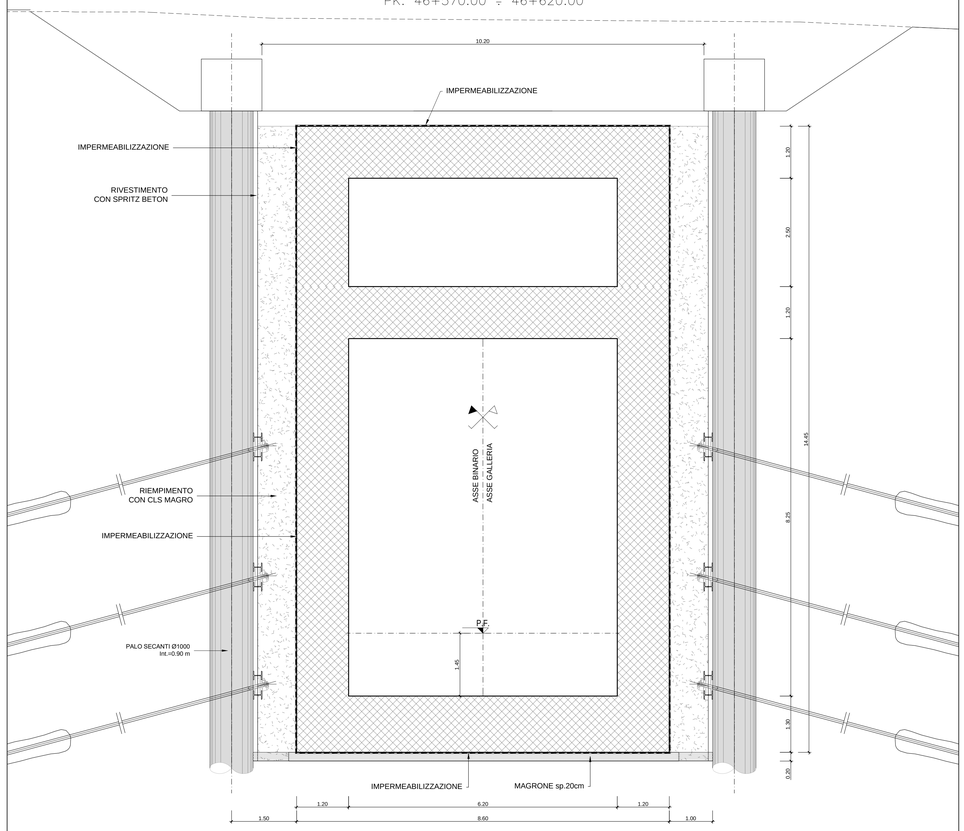

PROFILO LONGITUDINALE

SCALA 1:50

CARPENTERIA

PK. 46+570.00 ÷ 46+620.00

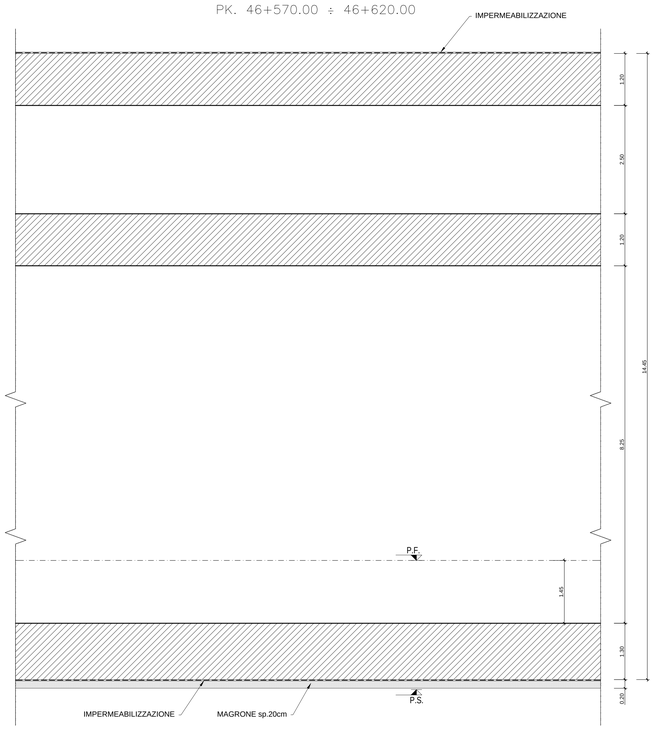

KEY PLAN

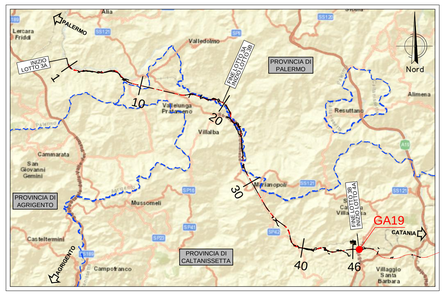

NOTA:

Per le caratteristiche dei materiali si rimanda all'elaborato progettuale: *Tabella materiali opere civili*
- RS3T.3.0.D.78.TT.OC.00.0.0.001

Per le incidenze di armatura delle opere si rimanda all'elaborato: *Tabella incidenze armature opere civili - Lotto 3b*
- RS3T.3.0.D.78.TT.OC.00.0.0.003

Per i dettagli relativi ai parapetti e alle recinzioni si rimanda all'elaborato: *Particolari costruttivi Opere Civili (recinzioni e parapetti)*
- RS3T.3.0.D.78.PB.OC.00.0.0.001

Per i dettagli relativi all'impermeabilizzazione si rimanda all'elaborato: *Particolari costruttivi Opere Civili (impermeabilizzazione strutture in c.a.)*
- RS3T.3.0.D.78.PB.OC.00.0.0.002

COMMITTENTE:

RFI RETE FERROVIARIA ITALIANA
GRUPPO FERROVIE DELLO STATO ITALIANE

PROGETTAZIONE:

ITALFERR
GRUPPO FERROVIE DELLO STATO ITALIANE

DIRETTRICE FERROVIARIA MESSINA - CATANIA - PALERMO

NUOVO COLLEGAMENTO PALERMO - CATANIA

U.O. INFRASTRUTTURE SUD

PROGETTO DEFINITIVO

TRATTA LERCARA DIR. - CALTANISSETTA XIRBI (LOTTO 3)

Gallerie Artificiali

GA19 - Galleria Artificiale da pk 46+541 a pk 46+646

Carpenterie

SCALA: 1:50

COMMESSA	LOTTO	FASE	ENTE	TIPO DOC.	OPERA/DISCIPLINA	PROGR.	REV.
RS3T	30	D	78	BB	GA1900	001	B

Rev.	Descrizione	Redatto	Data	Verificato	Data	Approvato	Data	Autorizzato Data
A	Emissione Esecutiva	ATI Sintagma Ingeneri - Sws	Feb-2020	A.Donnarumma	Feb-2020	A.Bianga	Feb-2020	D.Tiberti Apr-2020
B	Emissione Esecutiva	ATI Sintagma Ingeneri - Sws	Apr-2020	A.Donnarumma	Apr-2020	A.Bianga	Apr-2020	

File: RS3T.3.0.D.78.BB.GA.19.0.0.001.B

n. Elab.: 78_501_1