





COMMITTENTE:

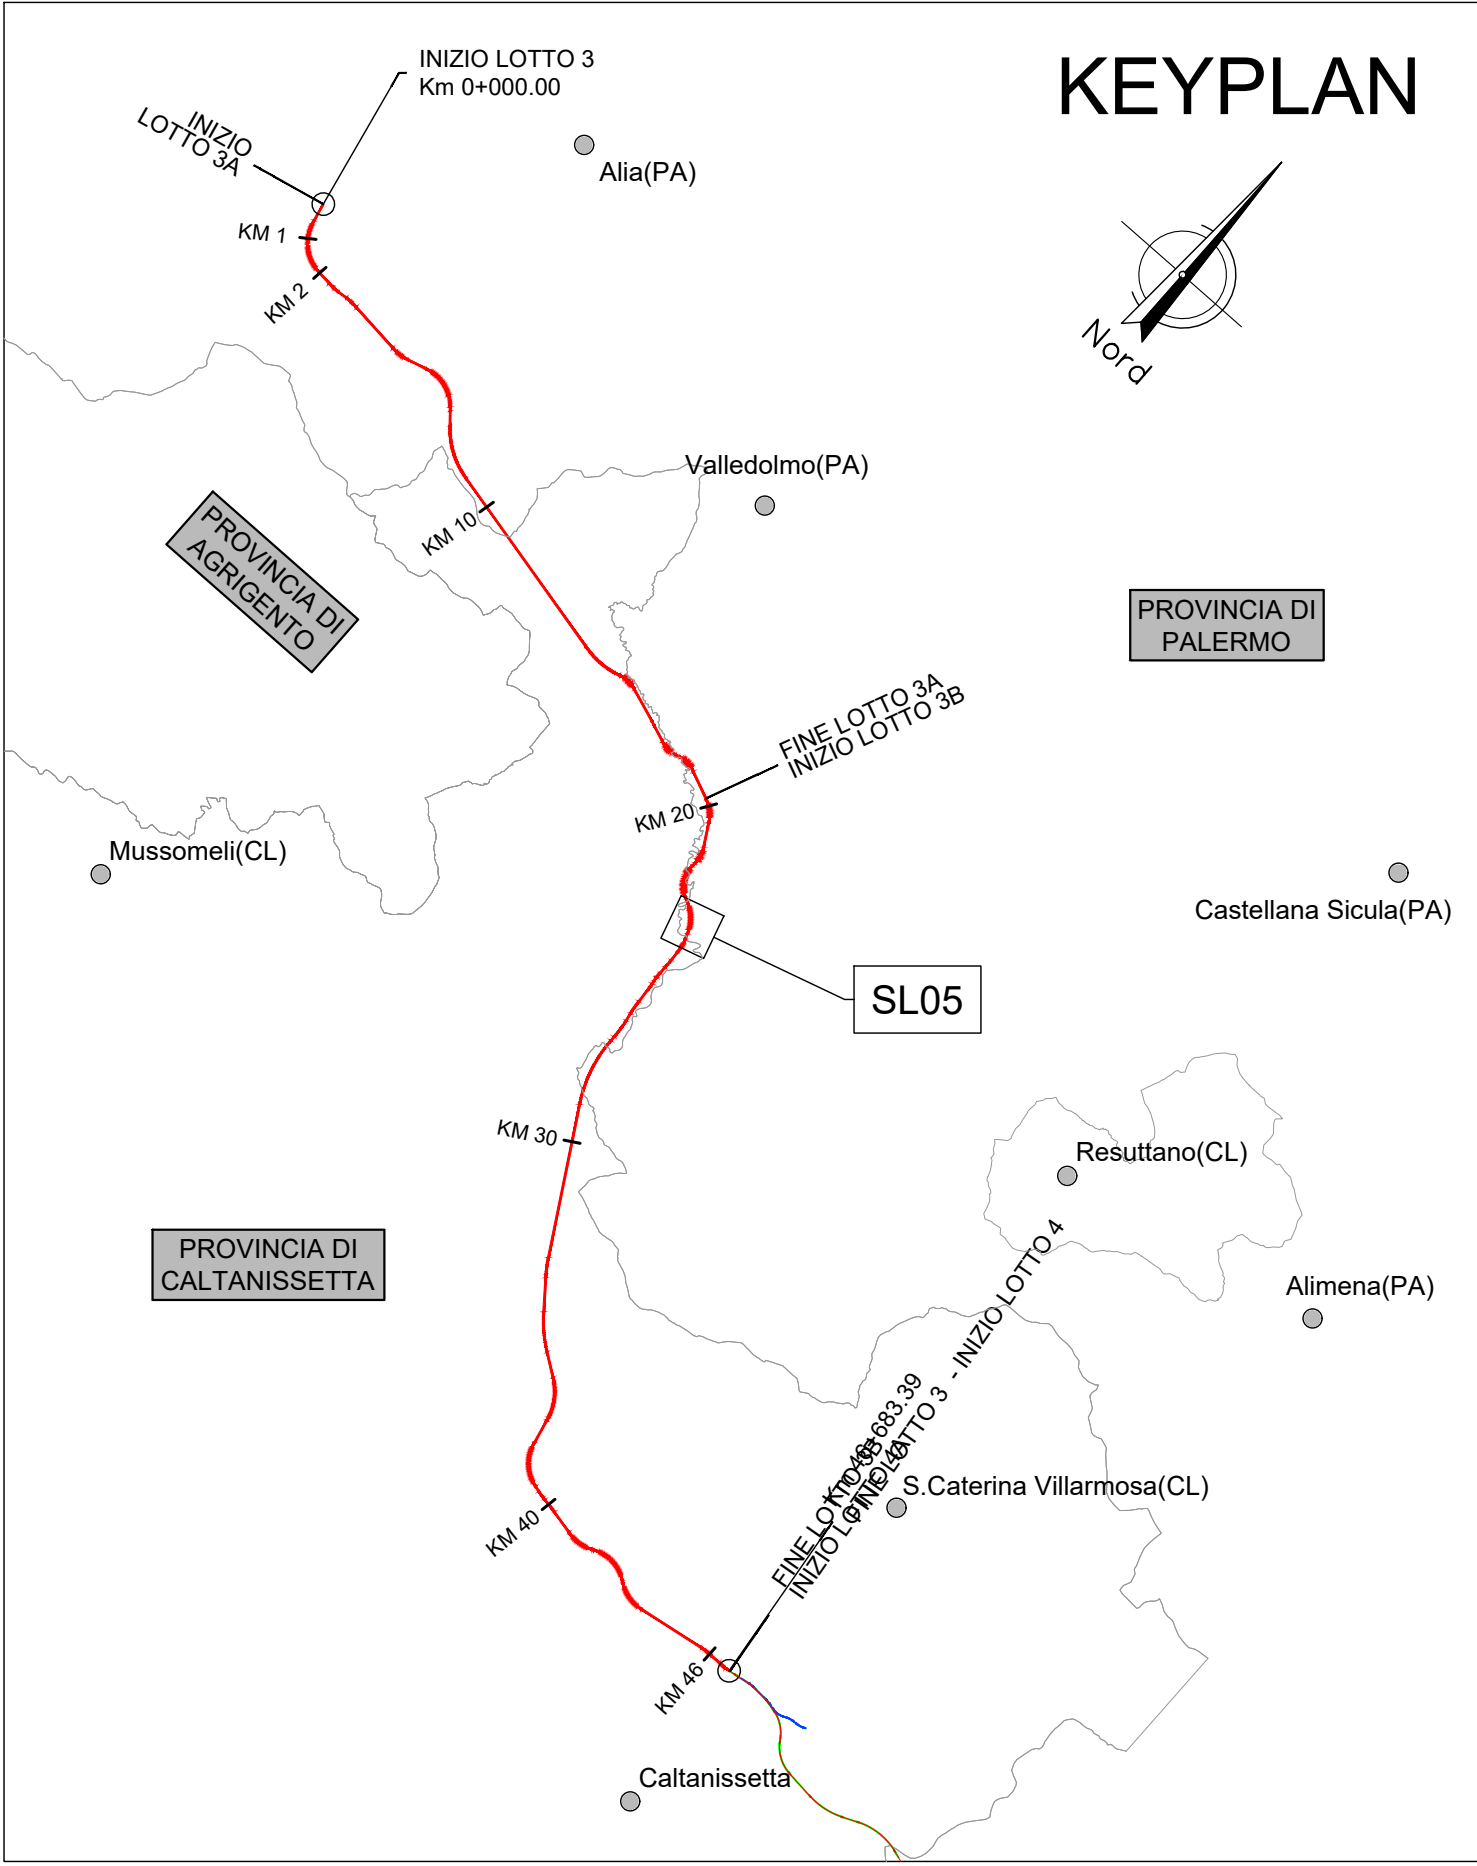

PROGETTAZIONE:

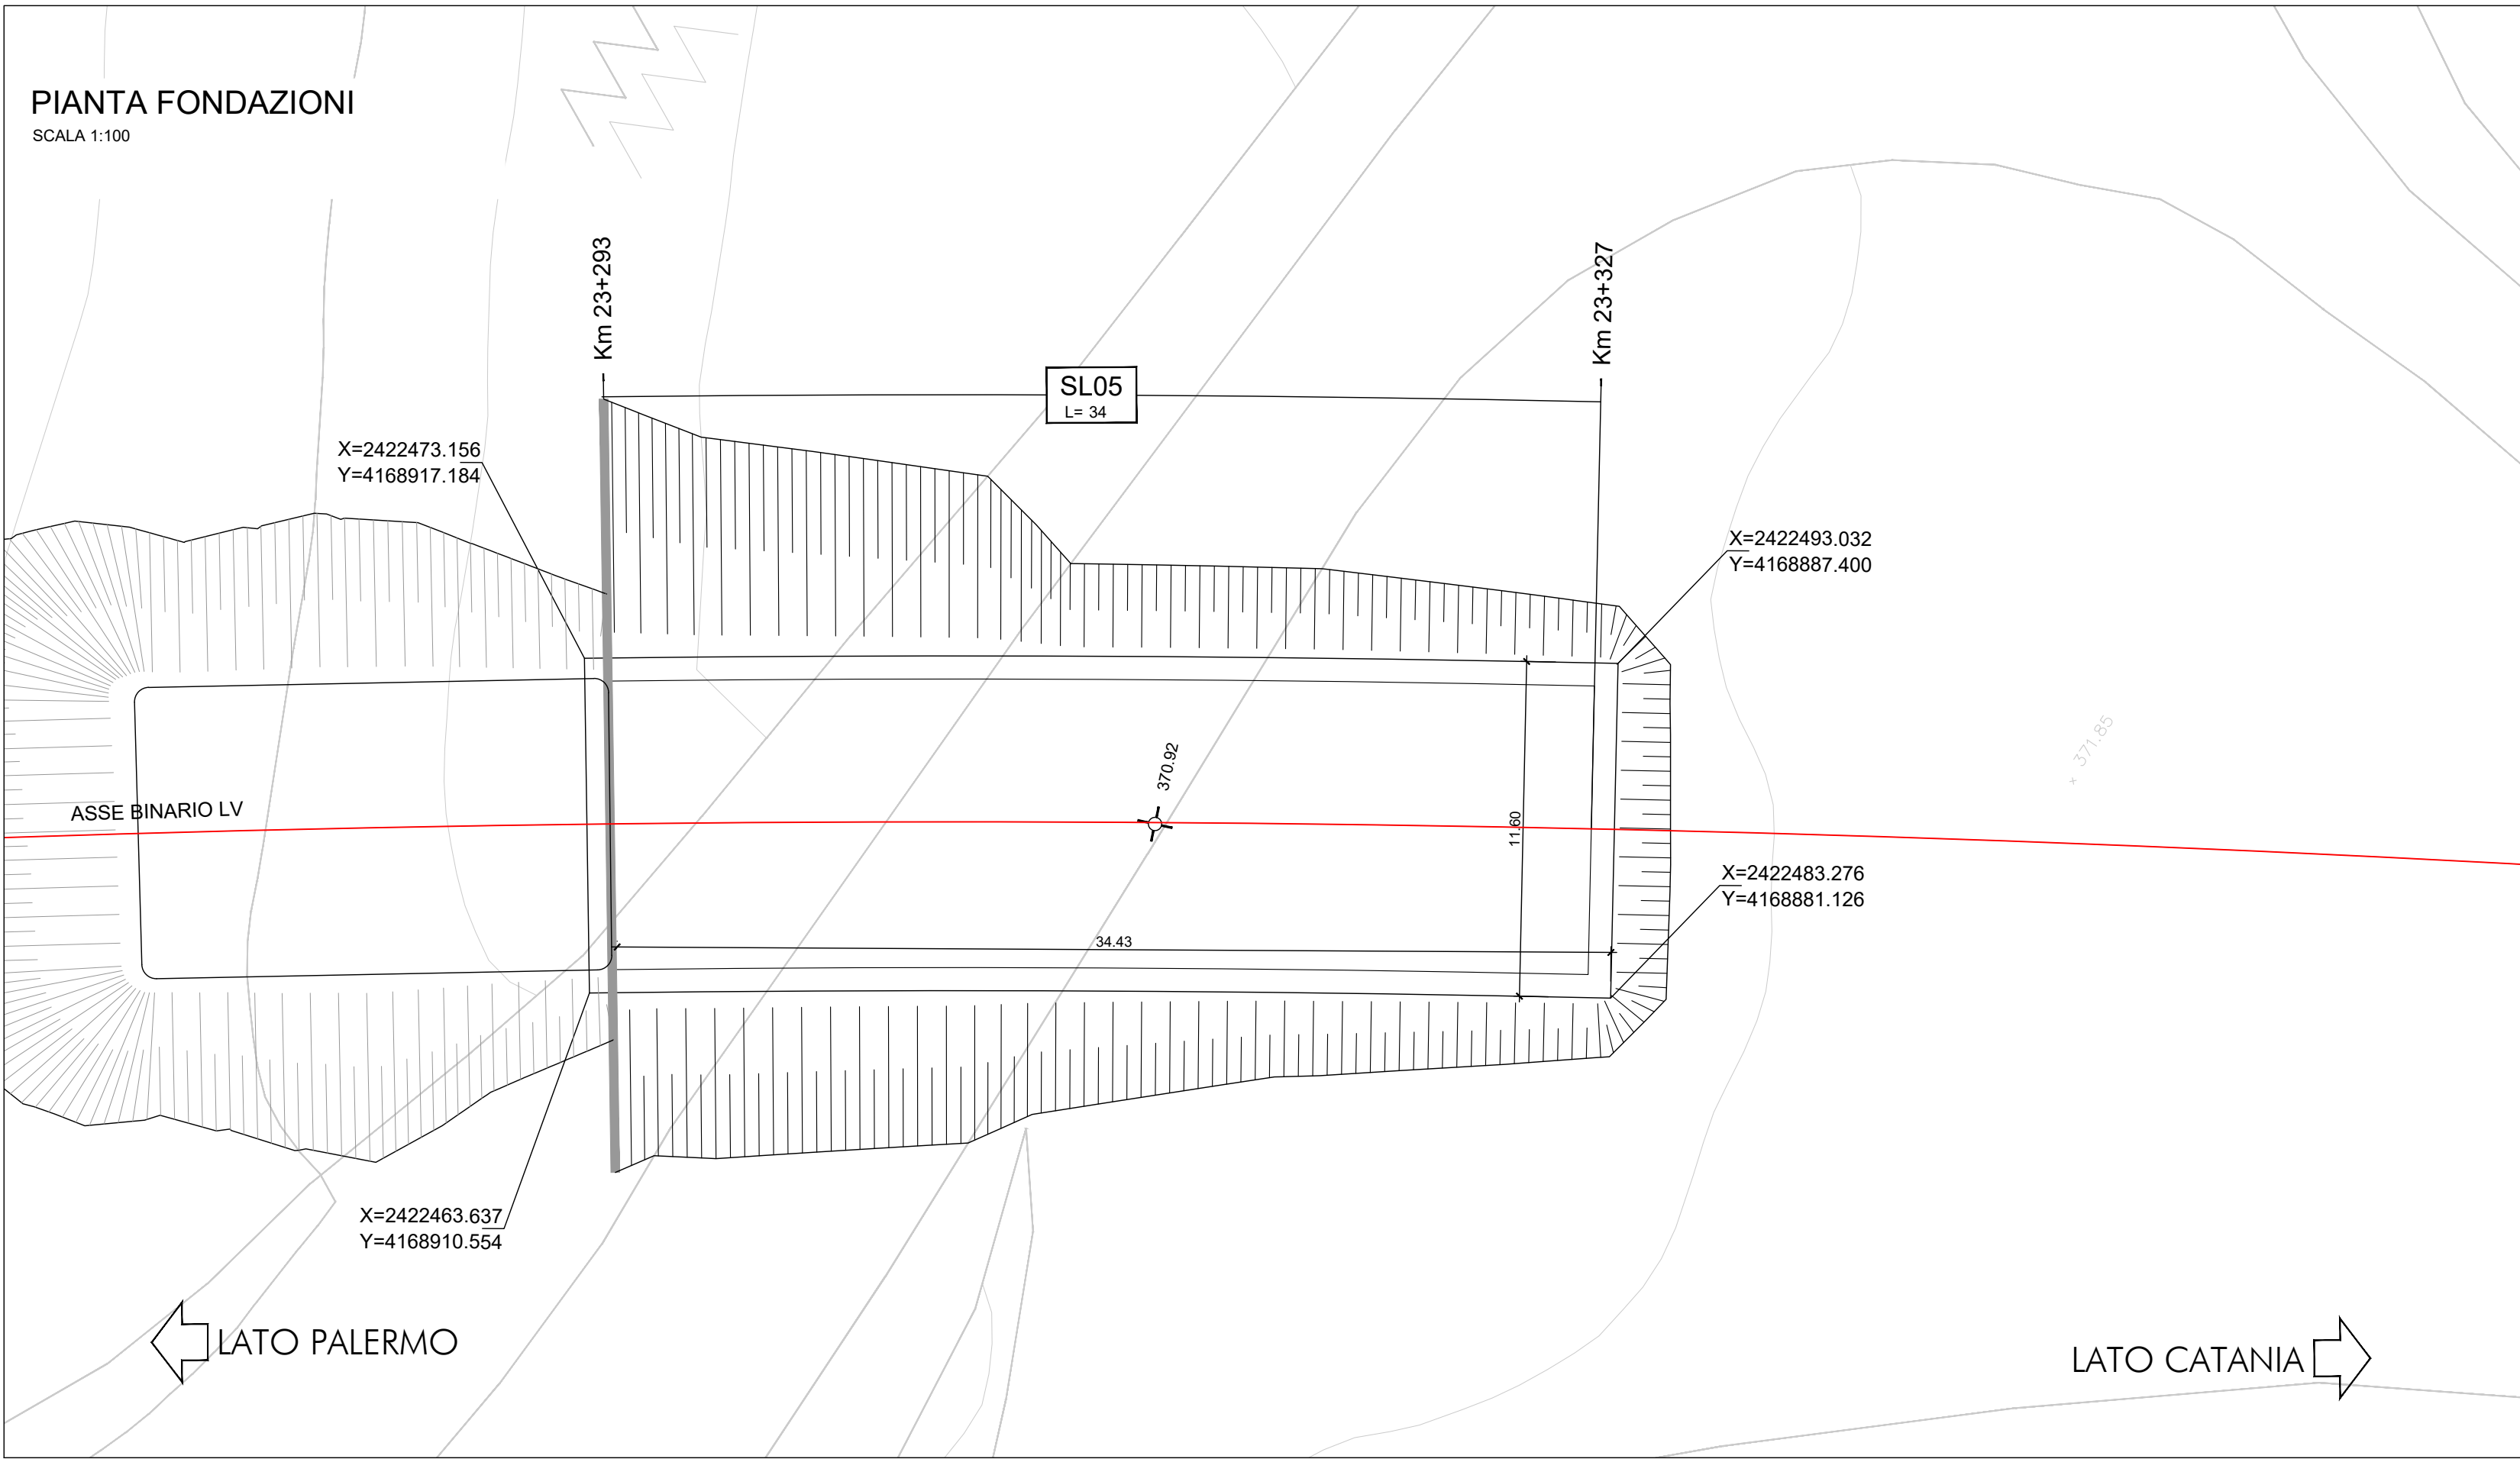

DIRETTRICE FERROVIARIA MESSINA - CATANIA - PALERMO

NUOVO COLLEGAMENTO PALERMO - CATANIA

U.O. INFRASTRUTTURE SUD

PROGETTO DEFINITIVO

TRATTA LERCARA DIR. - CALTANISSETTA XIRBI (LOTTO 3)

SCATOLARI DI APPROCCIO AI VIADOTTI  
SL05 - Scatolare di approccio al VI11 lato PA, sottovia NV55  
Pianta scavi

SCALA:  
1:200

COMMESSA LOTTO FASE ENTE TIPO DOC. OPERA/DISCIPLINA PROGR. REV.  
RS3T 30 D 78 P9 SL0500 002 A

| Rev. | Descrizione         | Redatto                       | Data     | Verificato    | Data     | Approvato   | Data     | Autorizzato Data      |
|------|---------------------|-------------------------------|----------|---------------|----------|-------------|----------|-----------------------|
| A    | Emissione Esecutiva | ATI Sotagria<br>Sotagria Sot. | Apr-2020 | A. Donnarumma | Apr-2020 | A. Birnigia | Apr-2020 | D. Tiberi<br>Apr-2020 |
|      |                     |                               |          |               |          |             |          |                       |
|      |                     |                               |          |               |          |             |          |                       |
