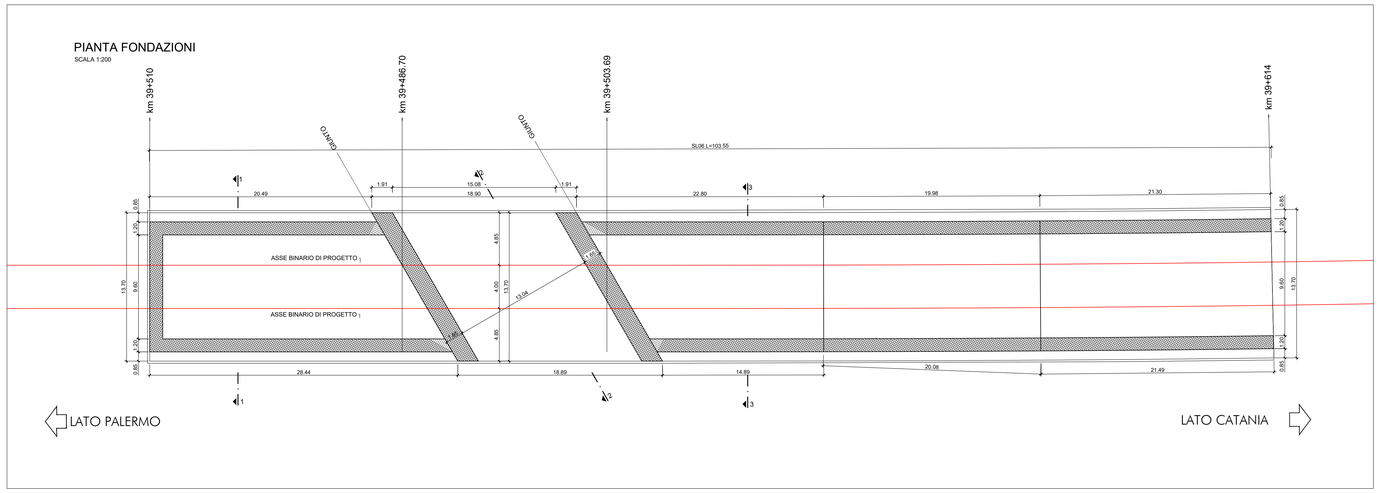

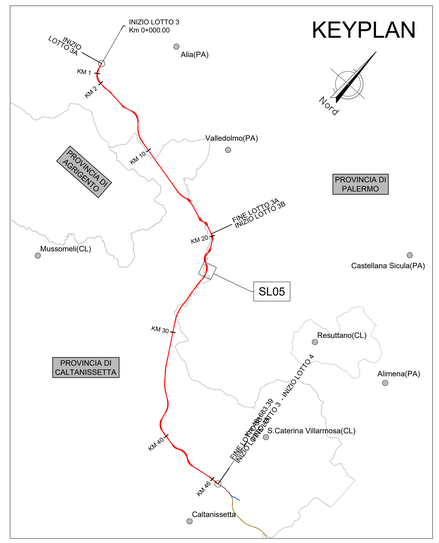

SEZIONE 1-1

SCALA 1:100

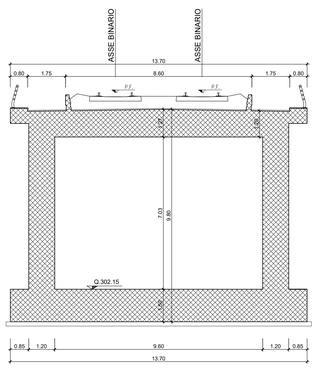

SEZIONE 2-2

SCALA 1:100

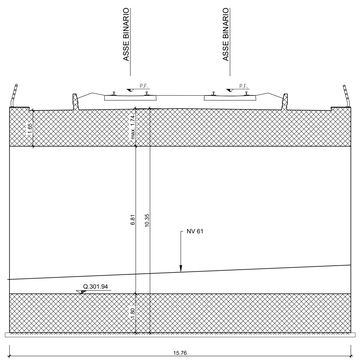

SEZIONE 3-3

SCALA 1:100

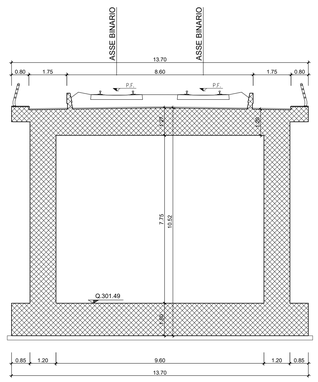

NOTA:

Per le caratteristiche dei materiali si rimanda all'elaborato progettuale: *Tabella materiali opere civili*
- RS3T.3.0.D.78.TT.OC.00.0.0.001

Per le incidenze di armatura delle opere si rimanda all'elaborato: *Tabella incidenze armature opere civili - Lotto 3b*
- RS3T.3.0.D.78.TT.OC.00.0.0.003

Per i dettagli relativi ai parapetti e alle recinzioni si rimanda all'elaborato: *Particolari costruttivi Opere Civili* (*recinzioni e parapetti*)
- RS3T.3.0.D.78.PB.OC.00.0.0.001

Per i dettagli relativi all'impermeabilizzazione si rimanda all'elaborato: *Particolari costruttivi Opere Civili* (*impermeabilizzazione strutture in c.a.*)
- RS3T.3.0.D.78.PB.OC.00.0.0.002

Per i dettagli relativi alla zona di transizione si rimanda all'elaborato: *Sezione tipo zona di transizione rilevato/scatolare*
- RS3T.3.0.D.78.WA.IF.00.0.0.001

COMMITTENTE:

RFI RETE FERROVIARIA ITALIANA
GRUPPO FERROVIE DELLO STATO ITALIANE

PROGETTAZIONE:

ITALFERR
GRUPPO FERROVIE DELLO STATO ITALIANE

DIRETTRICE FERROVIARIA MESSINA - CATANIA - PALERMO

NUOVO COLLEGAMENTO PALERMO - CATANIA

U.O. INFRASTRUTTURE SUD

PROGETTO DEFINITIVO

TRATTA LERCARA DIR. - CALTANISSETTA XIRBI (LOTTO 3)

SCATOLARI DI APPROCCIO AI VIADOTTI
SL06 - Scatolare di approccio al VI16 lato PA, sottovia NV61
Pianta soletta di fondo, prospetto e sezioni

SCALA: 1:200

COMMESSA	LOTTO	FASE	ENTE	TIPO DOC.	OPERA/DISCIPLINA	PROGR.	REV.
RS3T	30	D	78	P9	SL0600	002	B

Rev.	Descrizione	Redatto	Data	Verificato	Data	Approvato	Data	Autorizzato Data
A	Emissione Esecutiva	ATI Sistaghe Andriel - Eurl...	Gen-2020	A.Donnarumma	Gen-2020	A.Bamgia	Gen-2020	D.Tiberti Apr-2020
B	Emissione Esecutiva	ATI Sistaghe Andriel - Eurl...	Apr-2020	A.Donnarumma	Apr-2020	A.Bamgia	Apr-2020	

File: RS3T.3.0.D.78.P9.SL.06.0.0.002.B

n. Elab.: 78_508