
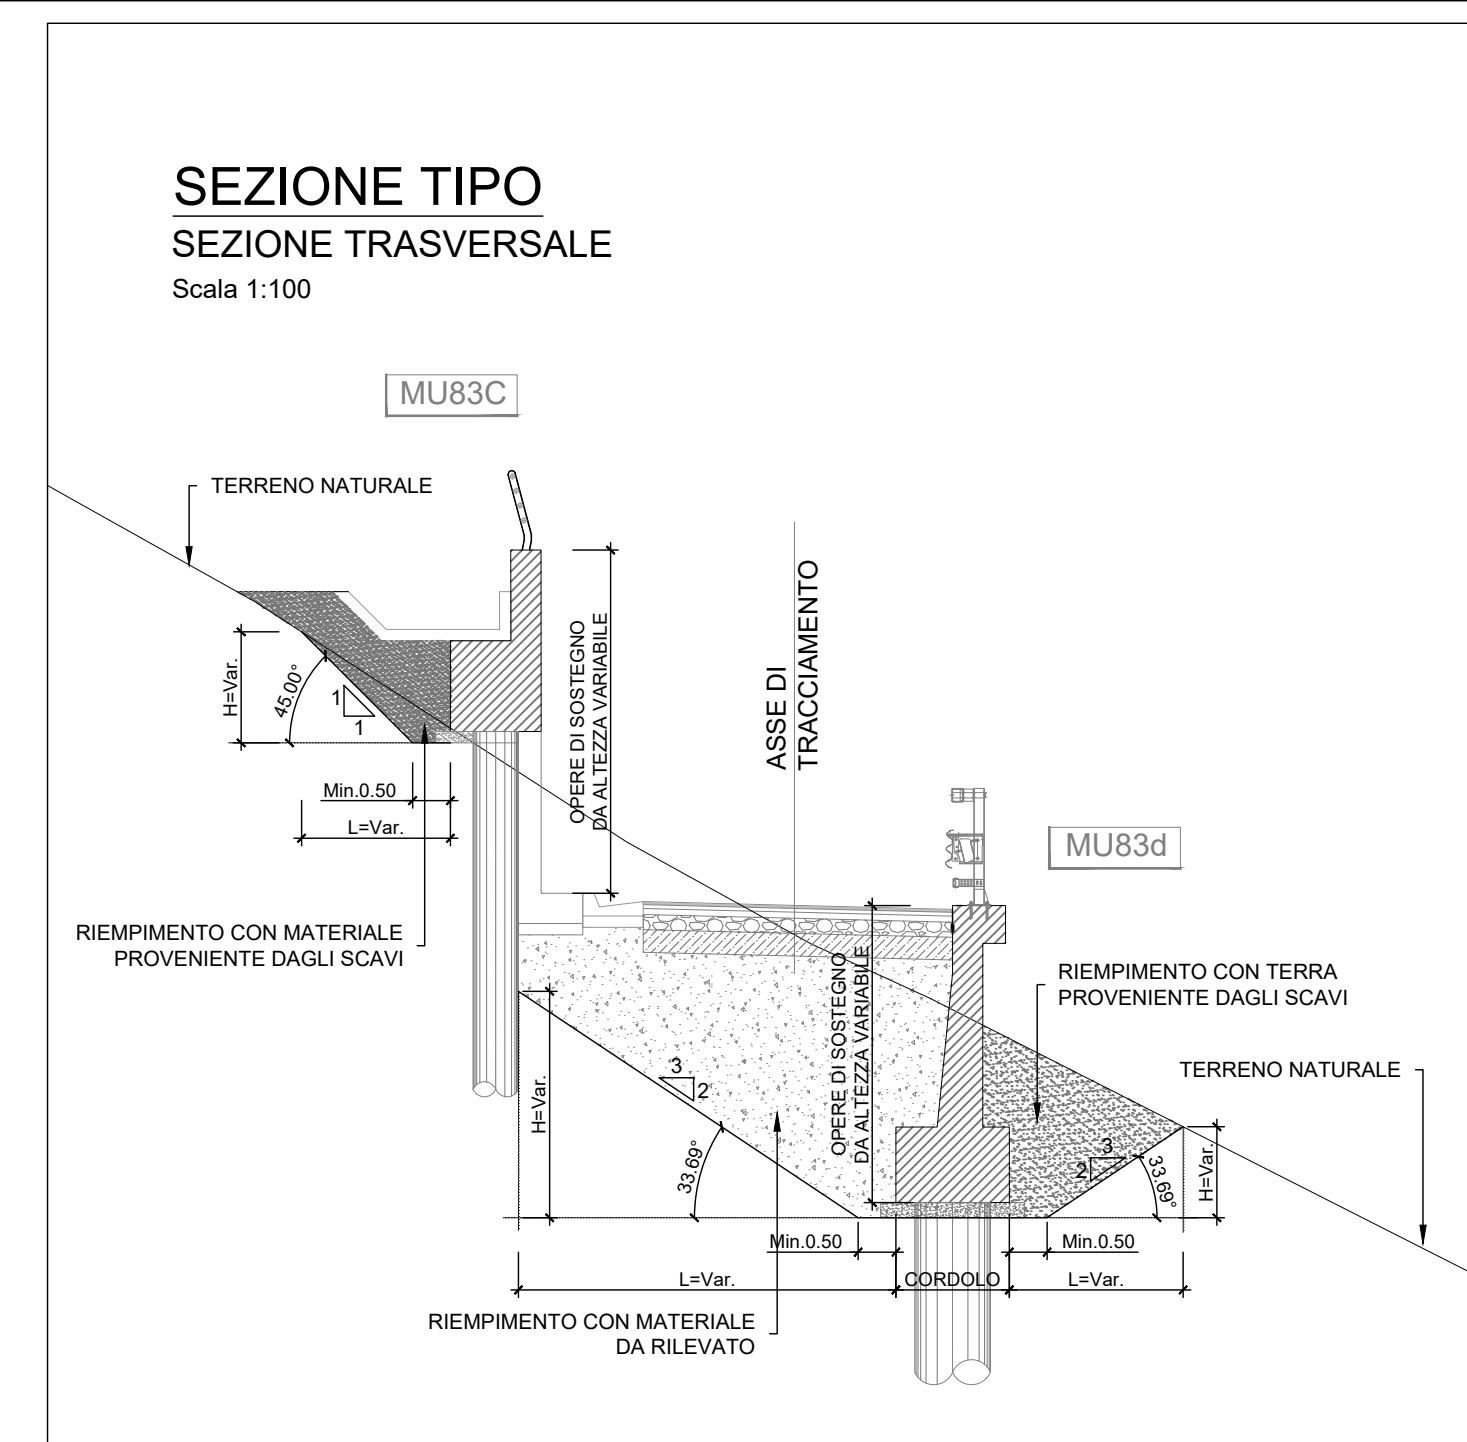


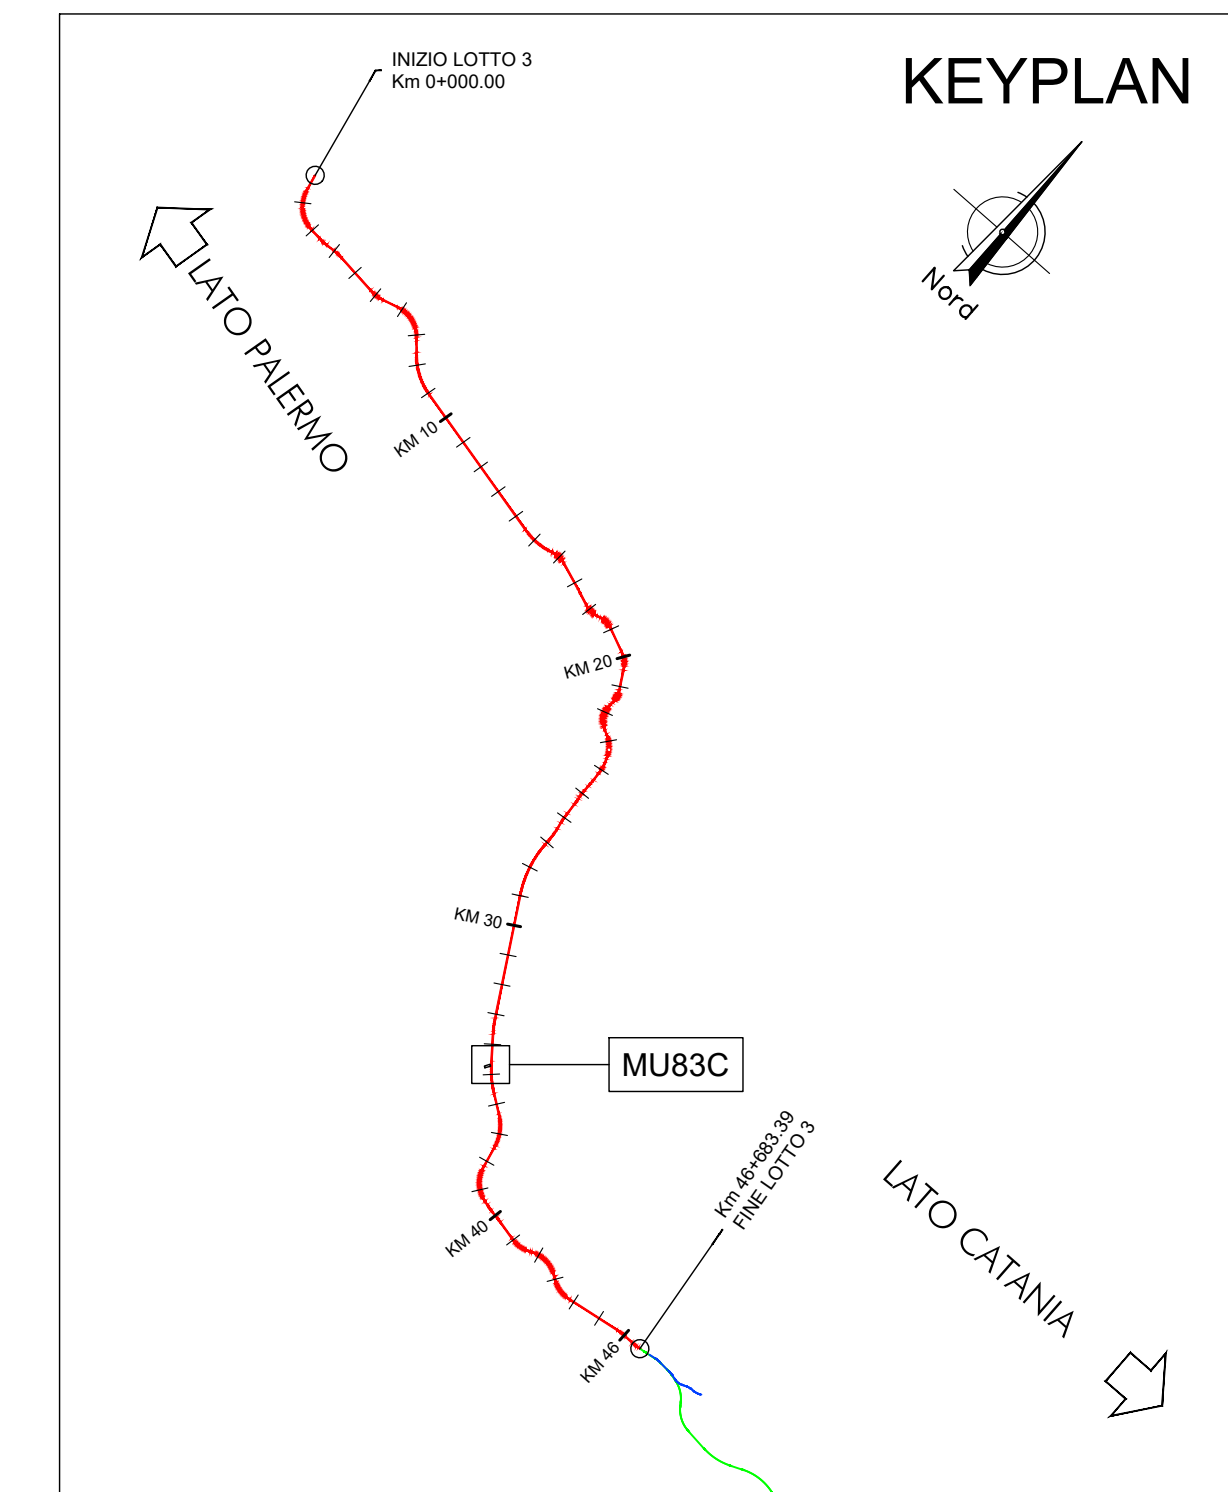

COMPUTO DEI VOLUMI		
Descrizione	u.m.	Volume [m3]
SCAVO PARATIA	m3	936.39
RINTERRO PARATIA	m3	452.70

N.B:
 PER I VOLUMI DI SCAVO E RINTERRO DEL MURO MU83D SI FACCIA RIFERIMENTO ALL'ELABORATO SPECIFICO

COMMITTENTE:

 **RFI**
RETE FERROVIARIA ITALIANA
GRUPPO FERROVIE DELLO STATO ITALIANE

ITALFERR
GRUPPO FERROVIE DELLO STATO ITALIANE

DIRETTRICE FERROVIARIA MESSINA - CATANIA - PALERMO
NUOVO COLLEGAMENTO PALERMO - CATANIA

U.O. INFRASTRUTTURE SUD

PROGETTO DEFINITIVO

TRATTA LERCARA DIR. - CALTANISSETTA XIRBI (LOTTO 3)

Opere di sostegno viabilità - Lotto 3b
NV58: Paratie di pali MU83C
Pianta scavi

SCALA:
1:200

COMMESSA	LOTTO	FASE	ENTE	TIPO DOC.	OPERA/DISCIPLINA	PROGR.	REV.
RS3T	30	D	78	P9	MU83C0	002	B

[illegible]