


PIANTA
Scala 1:200



PROSPETTO
Scala 1:200

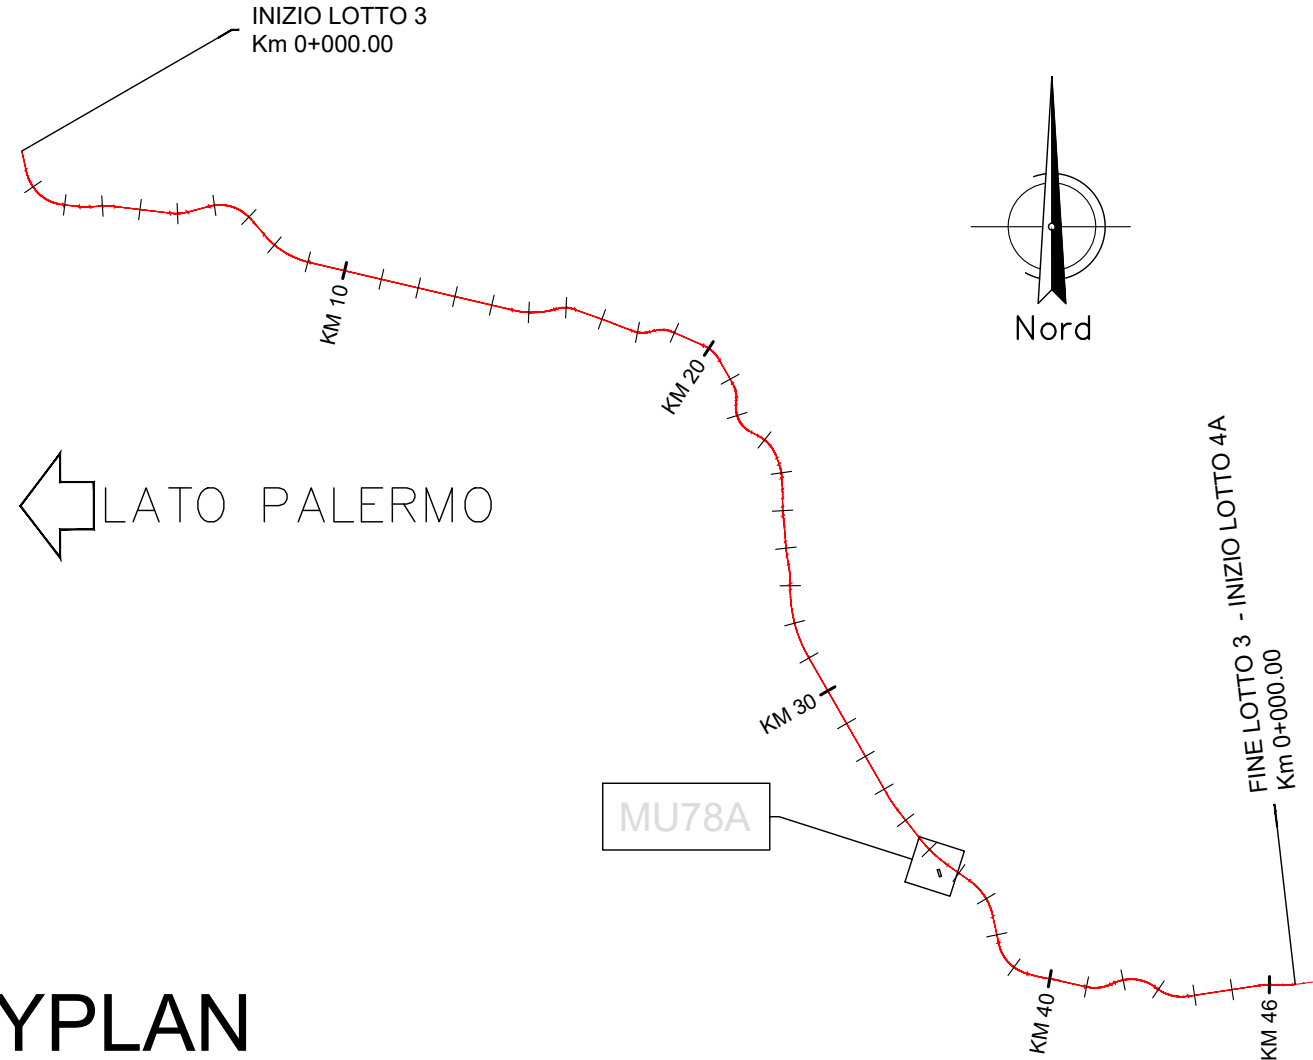

KEYPLAN

NOTA:

Per le caratteristiche dei materiali si rimanda all'elaborato progettuale: *Tabella materiali opere civili*
- RS3T.3.0.D.78.TT.OC.00.0.0.001

Per le incidenze di armatura delle opere si rimanda all'elaborato: *Tabella incidenze armature opere civili Viabilità - Lotto 3B*
- RS3T.3.0.D.78.TT.OC.00.0.0.007

NOTA:
Per lo scavo si faccia riferimento al seguente elaborato - RS3T.3.0.D.78.P9.MU.78.A.0.00:

COMMITTENTE



PROGETTAZIONI



DIRETTRICE FERROVIARIA MESSINA - CATANIA - PALERMO
NUOVO COLLEGAMENTO PALERMO - CATANIA

U.O. INFRASTRUTTURE SUD

PROGETTO DEFINITIVO**TRATTA LERCARA DIR. - CALTANISSETTA XIRBI (LOTTO 3)**

Opere di sostegno viabilità - Lotto 3b
NV59: Opere di protezione al soliflusso MU78A
Pianta, prospetto e sezioni

SCALA:

varie

[illegible]

File: RS3T.3.0.D.78.PZ.MU.78.A.0.001.B n. Elab.: 78 509 14 2