
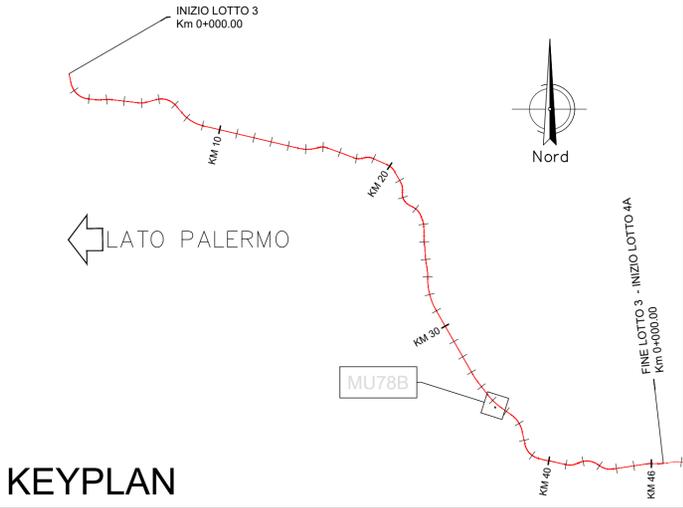


**PIANTA**  
Scala 1:200

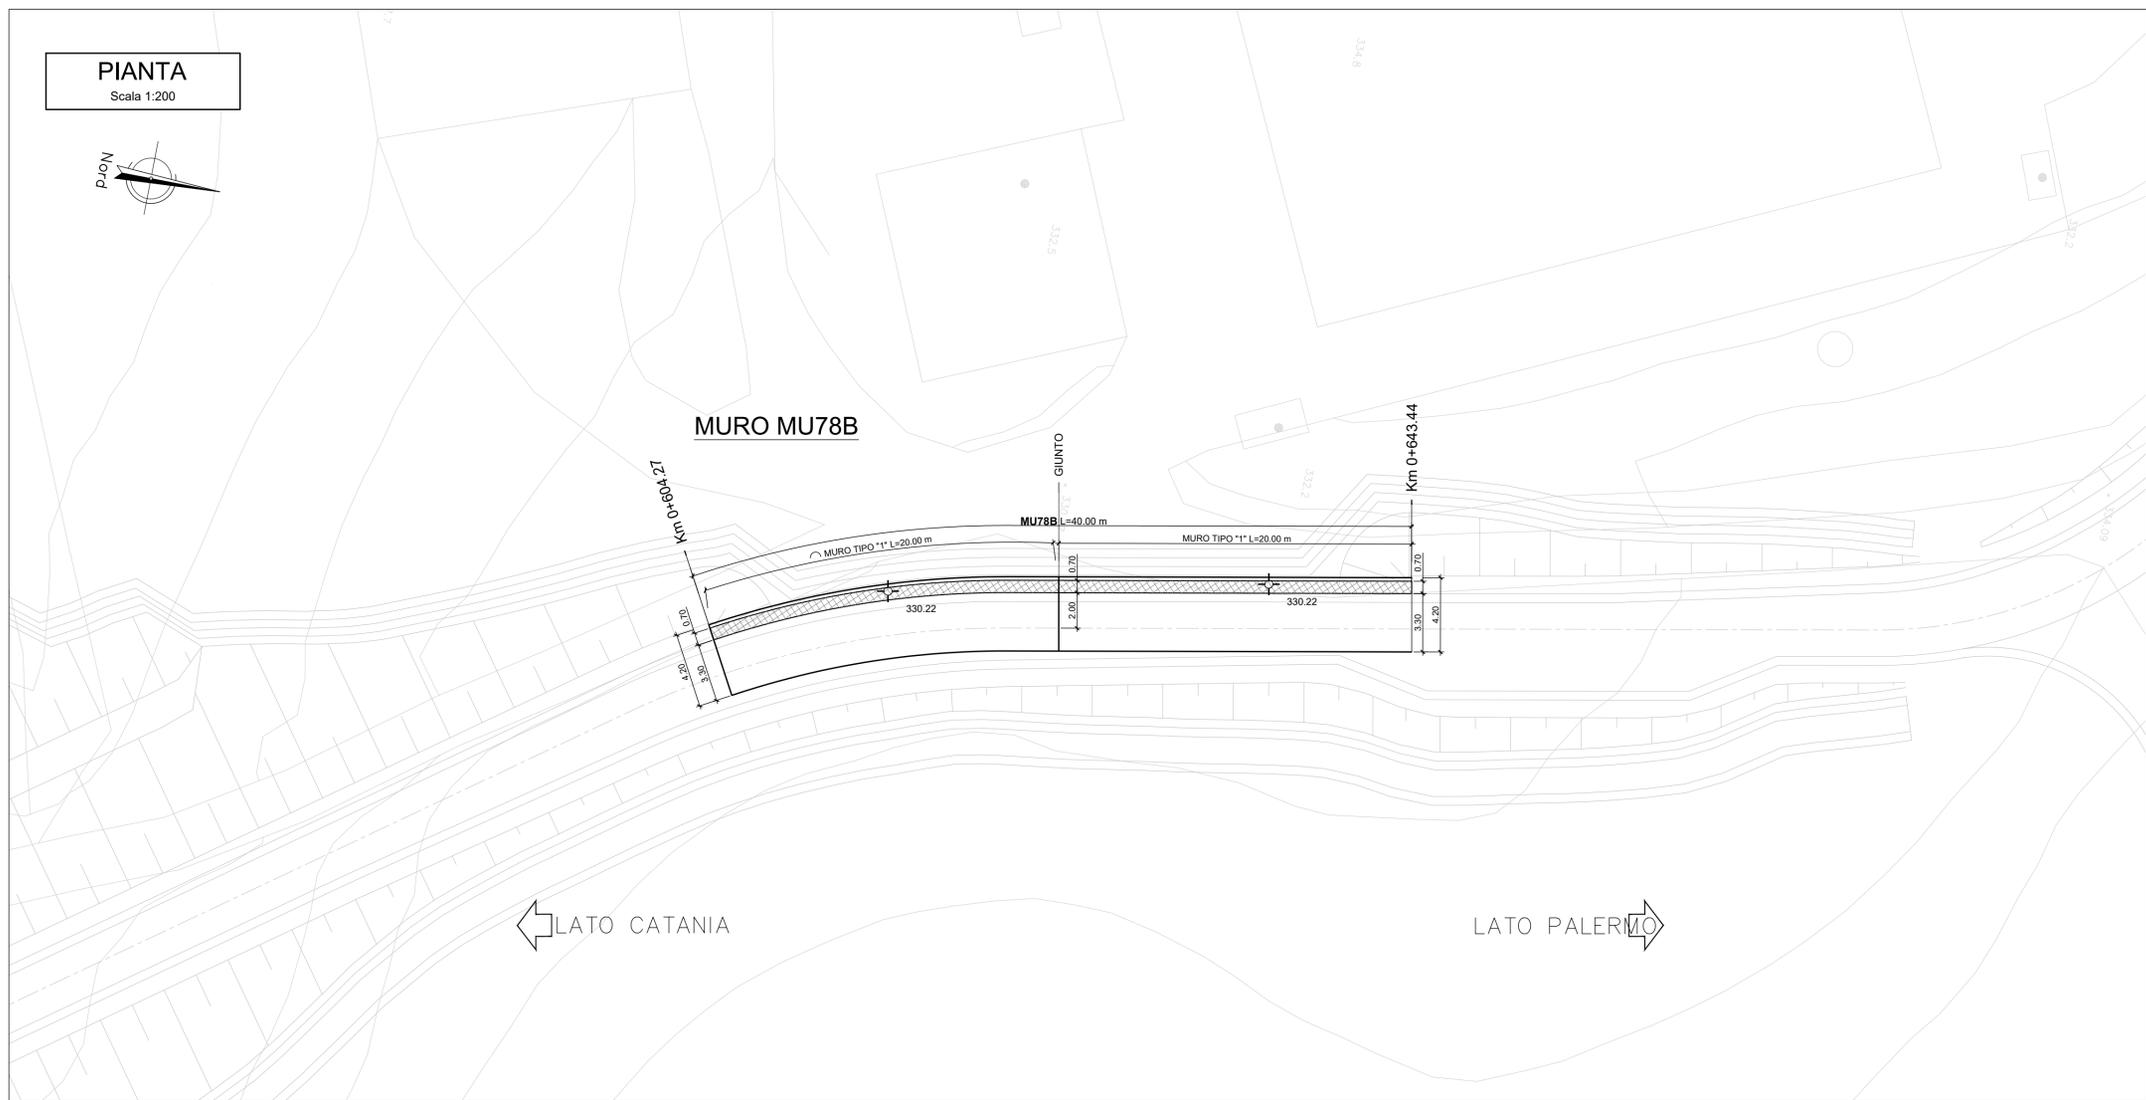

**KEYPLAN**

**NOTA:**

Per le caratteristiche dei materiali si rimanda all'elaborato progettuale: *Tabella materiali opere civili*  
- RS3T.3.0.D.78.TT.OC.00.0.0.001


Per le incidenze di armatura delle opere si rimanda all'elaborato: *Tabella incidenze armature opere civili Viabilità - Lotto 3b*  
- RS3T.3.0.D.78.TT.OC.00.0.0.007

**NOTA:**


Per lo scavo si faccia riferimento al seguente elaborato - RS3T.3.0.D.78.P9.MU.78.B.0.001

**PROSPETTO**  
Scala 1:200

**MURO MU78B**

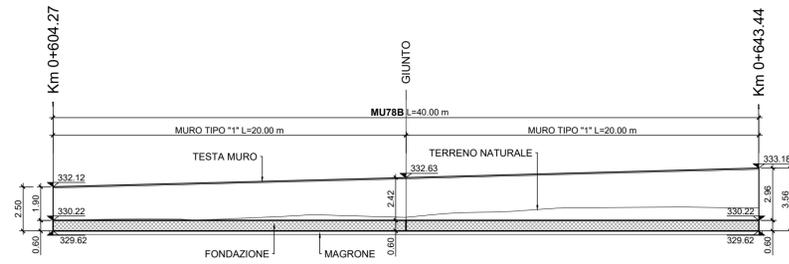

**MURO TIPO "1"**  
SEZIONE TRASVERSALE  
Scala 1:100

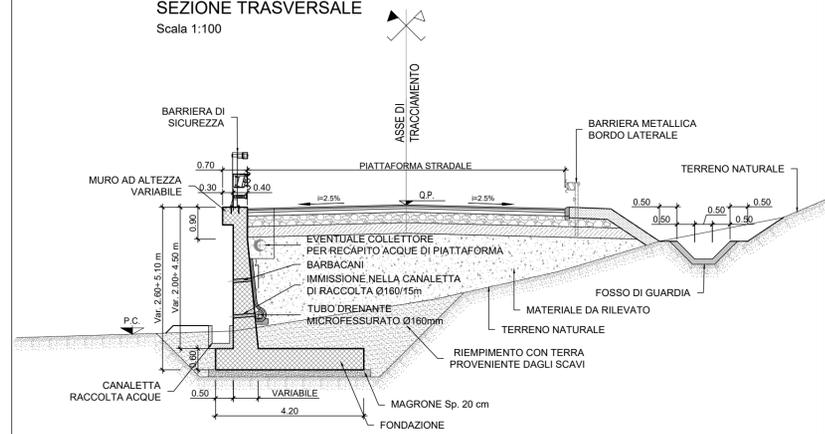

COMMITTENTE:



PROGETTAZIONE:



**DIRETTRICE FERROVIARIA MESSINA - CATANIA - PALERMO**

**NUOVO COLLEGAMENTO PALERMO - CATANIA**

**U.O. INFRASTRUTTURE SUD**

**PROGETTO DEFINITIVO**

**TRATTA LERCARA DIR. - CALTANISSETTA XIRBI (LOTTO 3)**

Opere di sostegno viabilità - Lotto 3b

NV59: Muro di sostegno MU78B

Pianta, prospetto e sezioni

SCALA:

varie

COMMESSA LOTTO FASE ENTE TIPO DOC. OPERA/DISCIPLINA Progr. REV.

RS3T 30 D 78 PZ MU78B0 001 B

Rev.	Descrizione	Redatto	Data	Verificato	Data	Approvato	Data	Autorizzato Data
A	Emissione Esecutiva	ATI Siragusa Rossetti - Edt.	Feb-2020	A. Di Costanzo	Feb-2020	A. Birnija	Feb-2020	D. Tiberi Apr-2020
B	Emissione Esecutiva	ATI Siragusa Rossetti - Edt.	Apr-2020	A. Di Costanzo	Apr-2020	A. Birnija	Apr-2020	