

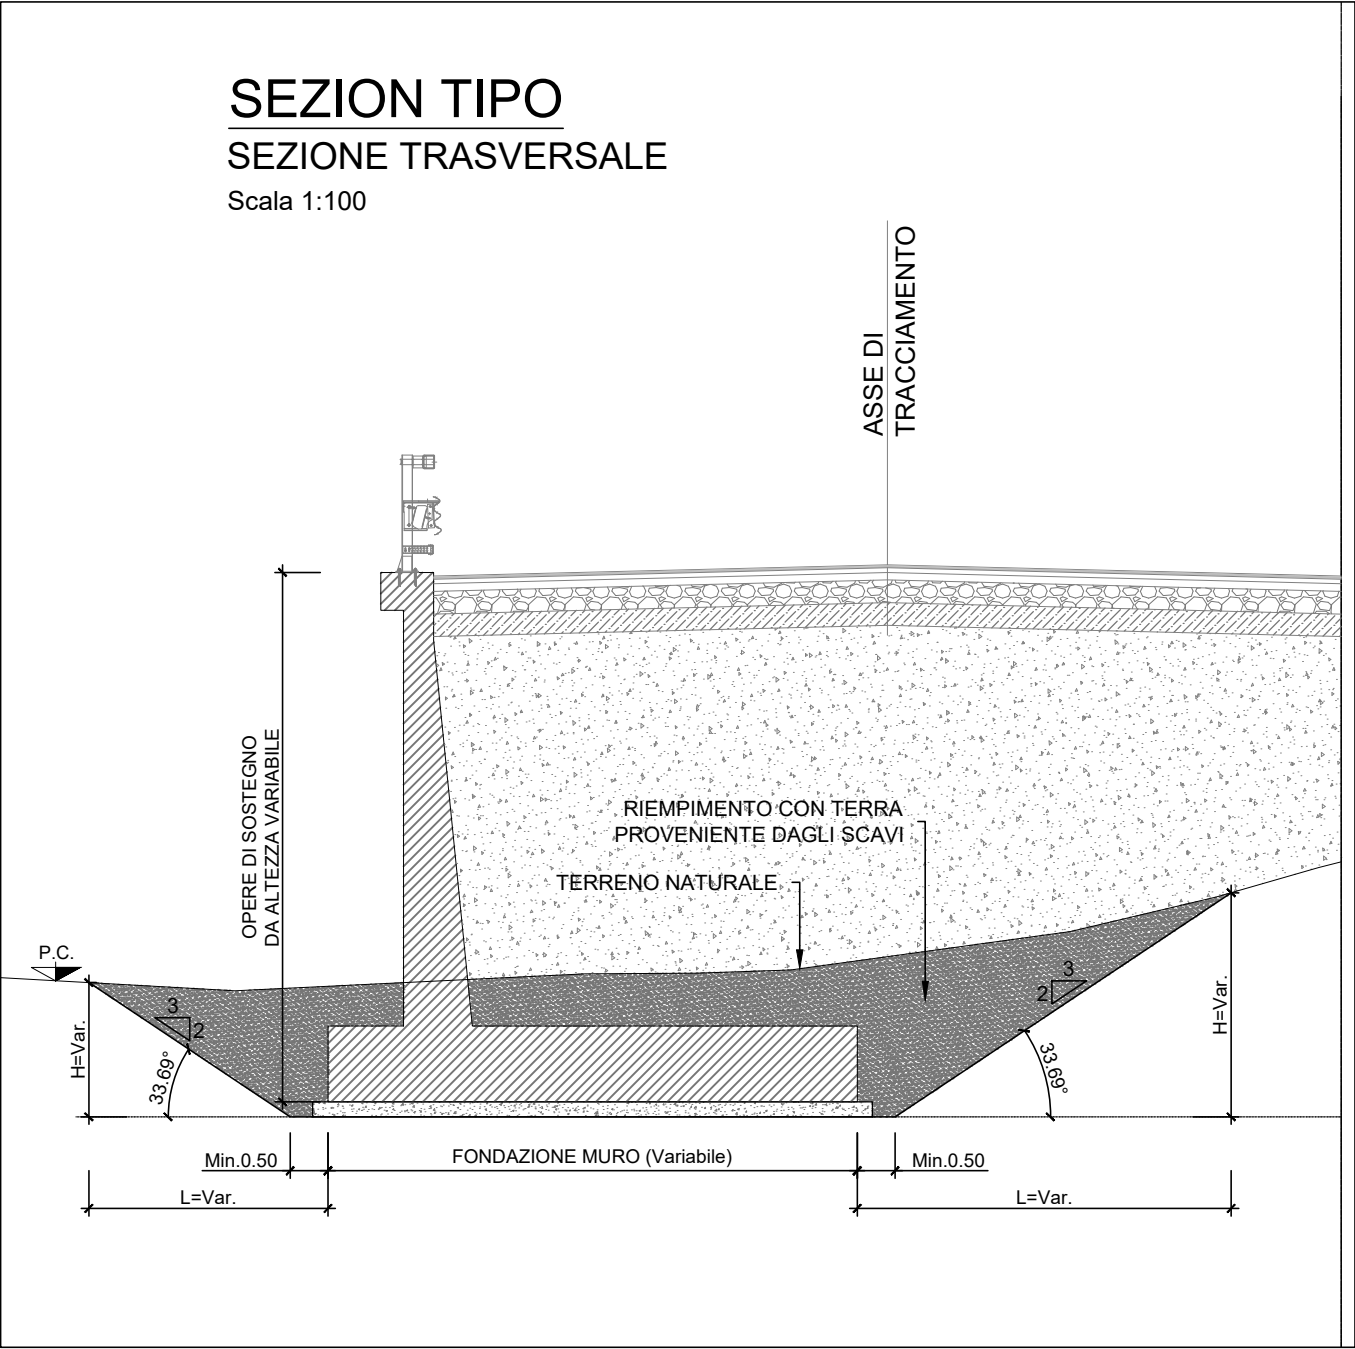
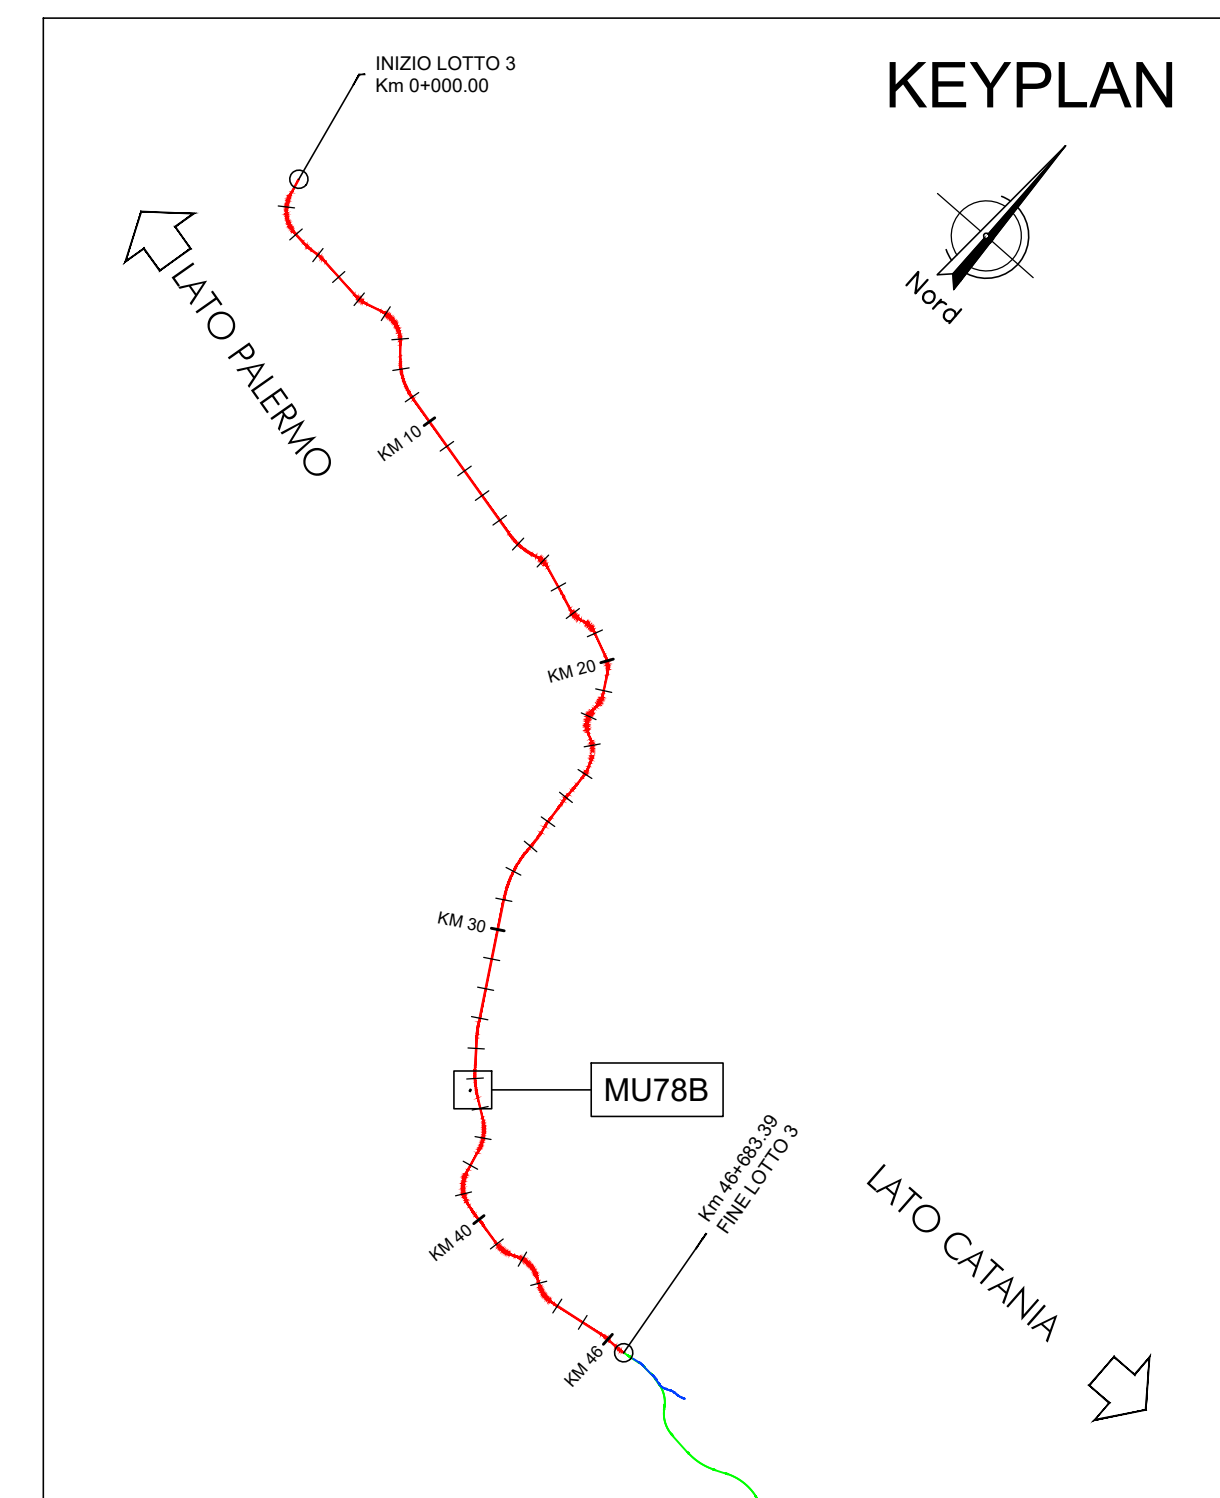
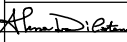
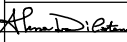


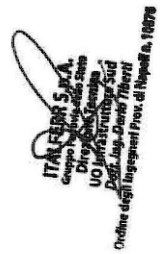

COMPUTO DEI VOLUMI		
Descrizione	u.m.	Volume [m3]
SCAVO MURO	m3	388.175
RINTERRO MURO DX	m3	176.750
RINTERRO MURO SX	m3	69.400

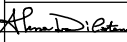

COMMITTENTE:	 RFI RETE FERROVIARIA ITALIANA GRUPPO FERROVIE DELLO STATO ITALIANE	
PROGETTAZIONE:	 ITALFERR GRUPPO FERROVIE DELLO STATO ITALIANE	
DIRETTRICE FERROVIARIA MESSINA - CATANIA - PALERMO NUOVO COLLEGAMENTO PALERMO - CATANIA	
U.O. INFRASTRUTTURE SUD	
PROGETTO DEFINITIVO	
TRATTA LERCARA DIR. - CALTANISSETTA XIRBI (LOTTO 3)	
Opere di sostegno viabilità - Lotto 3b NV59: Muro di sostegno MU78B Pianta scavi	
SCALA: 1:200	
<table style="width: 100%; border-collapse: collapse;"> <tr> <td style="border: 1px solid black; padding: 2px 5px;">COMMESSA</td> <td style="border: 1px solid black; padding: 2px 5px;">LOTTO</td> <td style="border: 1px solid black; padding: 2px 5px;">FASE</td> <td style="border: 1px solid black; padding: 2px 5px;">ENTE</td> <td style="border: 1px solid black; padding: 2px 5px;">TIPO</td> <td style="border: 1px solid black; padding: 2px 5px;">DOC.</td> <td style="border: 1px solid black; padding: 2px 5px;">OPERA/DISCIPLINA</td> <td style="border: 1px solid black; padding: 2px 5px;">PROGR.</td> <td style="border: 1px solid black; padding: 2px 5px;">REV.</td> </tr> <tr> <td style="border: 1px solid black; text-align: center; font-weight: bold;">RS3T</td> <td style="border: 1px solid black; text-align: center; font-weight: bold;">30</td> <td style="border: 1px solid black; text-align: center; font-weight: bold;">D</td> <td style="border: 1px solid black; text-align: center; font-weight: bold;">78</td> <td style="border: 1px solid black; text-align: center; font-weight: bold;">P9</td> <td style="border: 1px solid black; text-align: center; font-weight: bold;">MU78B0</td> <td style="border: 1px solid black; text-align: center; font-weight: bold;">001</td> <td style="border: 1px solid black; text-align: center; font-weight: bold;">A</td> <td></td> </tr> </table>		COMMESSA	LOTTO	FASE	ENTE	TIPO	DOC.	OPERA/DISCIPLINA	PROGR.	REV.	RS3T	30	D	78	P9	MU78B0	001	A	
COMMESSA	LOTTO	FASE	ENTE	TIPO	DOC.	OPERA/DISCIPLINA	PROGR.	REV.	
RS3T	30	D	78	P9	MU78B0	001	A	
<table border="1" style="width: 100%; border-collapse: collapse;"> <thead> <tr> <th style="width: 10%;">Rev.</th> <th style="width: 30%;">Descrizione</th> <th style="width: 15%;">Redatto</th> <th style="width: 10%;">Data</th> <th style="width: 15%;">Verificato</th> <th style="width: 10%;">Data</th> <th style="width: 10%;">Approvato</th> <th style="width: 10%;">Data</th> <th style="width: 10%;">Autorizzato Data</th> </tr> </thead> <tbody> <tr> <td style="text-align: center;">A</td> <td>Emissione Esecutiva</td> <td>A11 Silianga Rusconi - Edt</td> <td style="text-align: center;">Apr-2020</td> <td style="text-align: center;">A. Di Costanzo </td> <td style="text-align: center;">Apr-2020</td> <td style="text-align: center;">A. Barigola </td> <td style="text-align: center;">Apr-2020</td> <td style="text-align: center;">D. Tiberti Apr-2020</td> </tr> <tr><td> </td><td> </td><td> </td><td> </td><td> </td><td> </td><td> </td><td> </td><td> </td></tr> <tr><td> </td><td> </td><td> </td><td> </td><td> </td><td> </td><td> </td><td> </td><td> </td></tr> <tr><td> </td><td> </td><td> </td><td> </td><td> </td><td> </td><td> </td><td> </td><td> </td></tr> <tr><td> </td><td> </td><td> </td><td> </td><td> </td><td> </td><td> A	Emissione Esecutiva	A11 Silianga Rusconi - Edt	Apr-2020	A. Di Costanzo 	Apr-2020	A. Barigola 	Apr-2020	D. Tiberti Apr-2020	
File: RS3T.3.0.D.78.P9.MU.78.B.0.001.A	
n. Elab.: 78.508.14.4	