

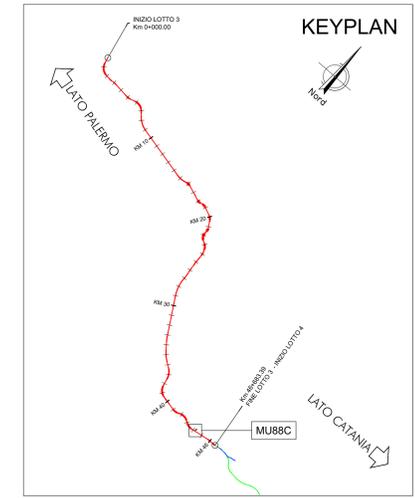


PIANTA
Scala 1:200

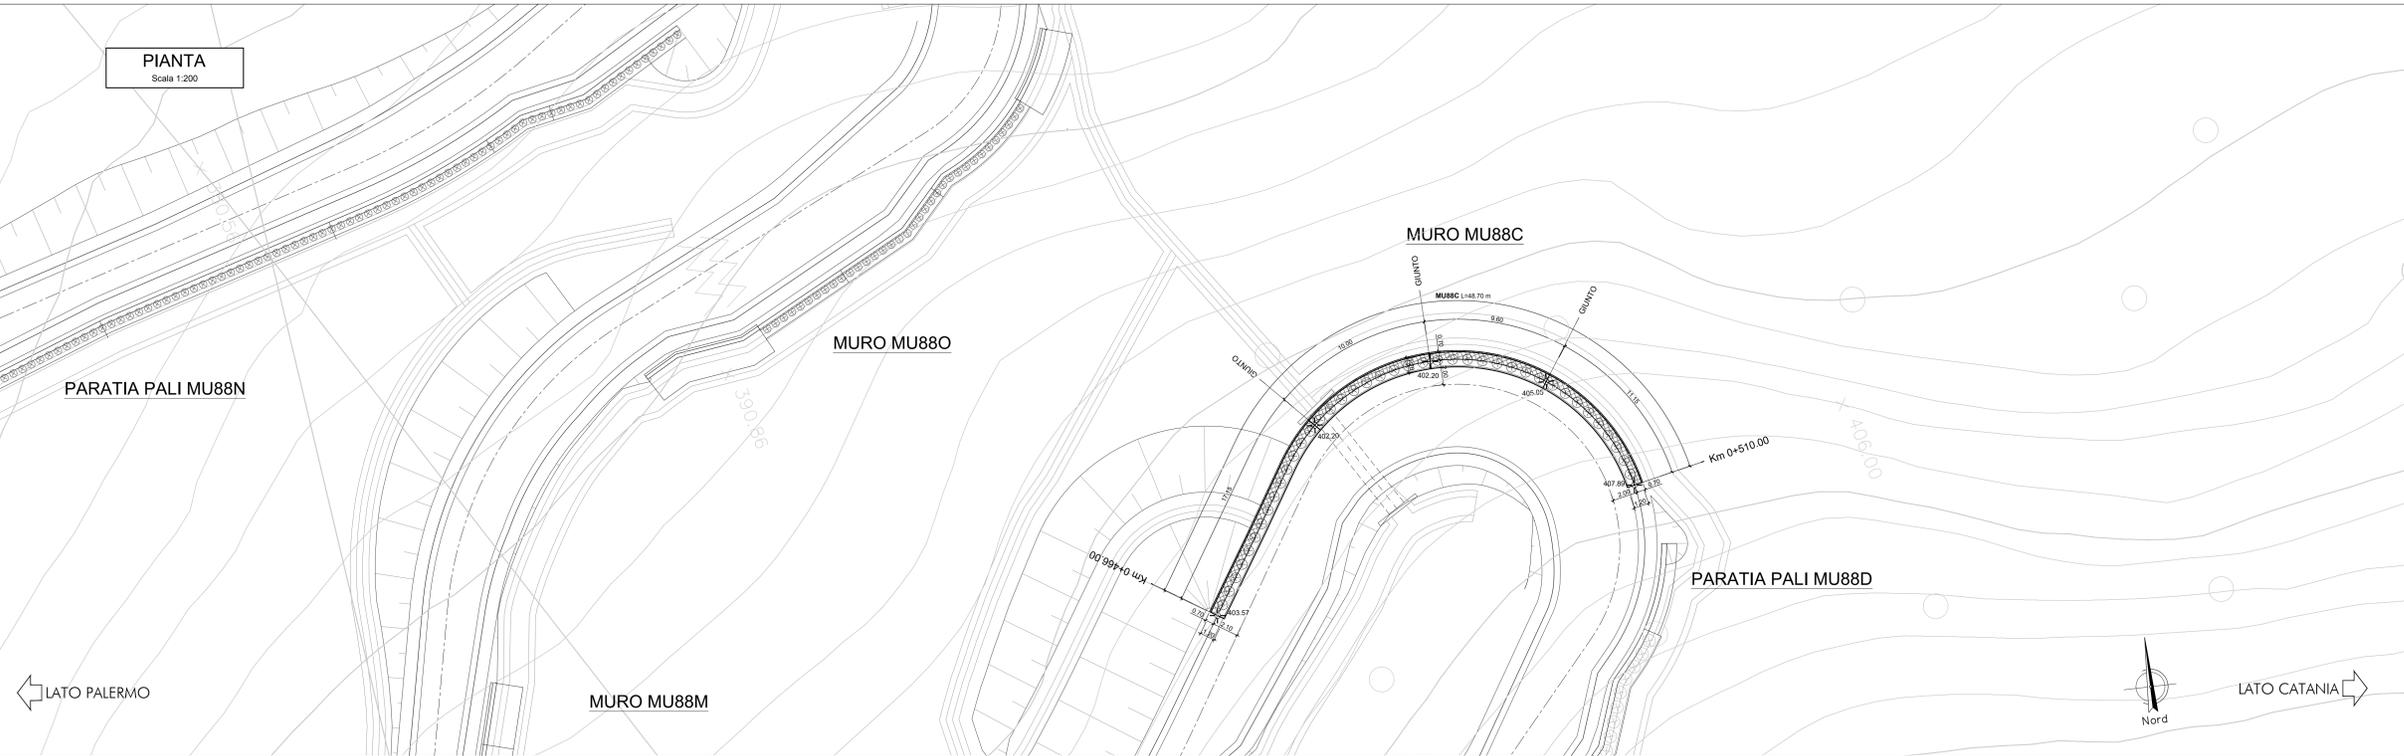

PROSPETTO
Scala 1:100

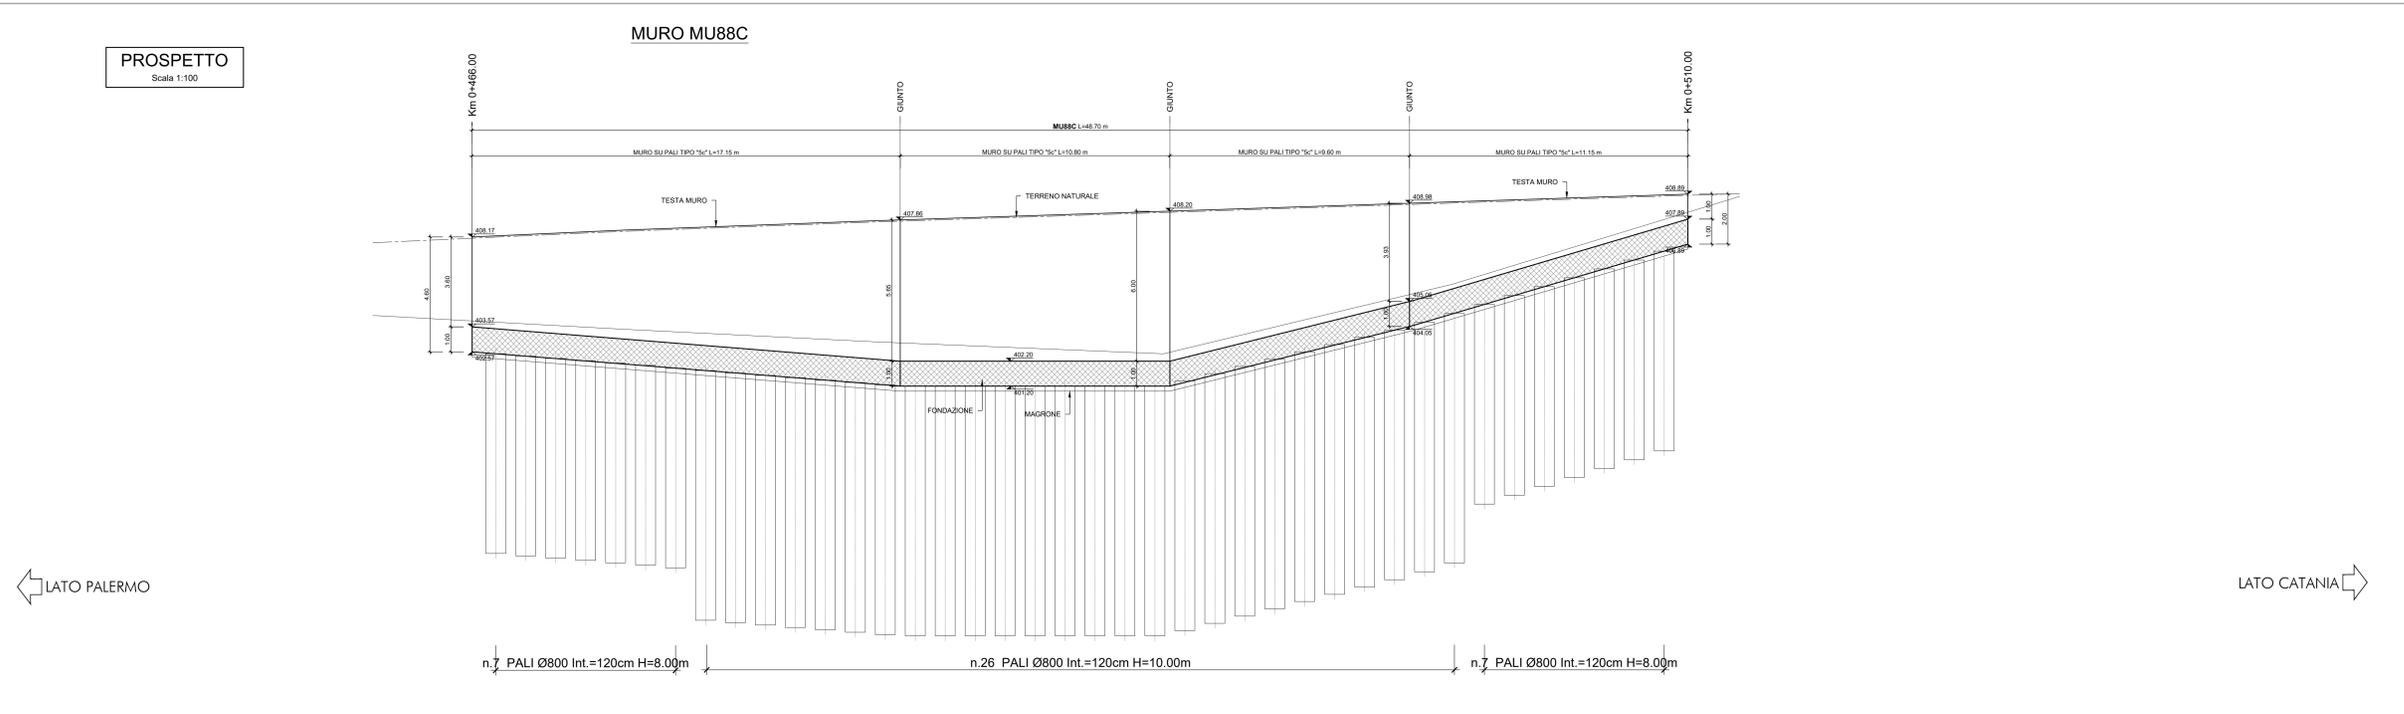

NOTA:
Per le caratteristiche dei materiali si rimanda all'elaborato progettuale: Tabella materiali opere civili - RS3T.3.0.D.78.TT.OC.00.0.001
Per le incidenze di armatura delle opere si rimanda all'elaborato: Tabella incidenze armature opere civili Viabilità - Lotto 3b - RS3T.3.0.D.78.TT.OC.00.0.007

NOTA:
Per lo scavo si faccia riferimento al seguente elaborato - RS3T.3.0.D.78.P9.MU.88.C.0.002



DIRETTRICE FERROVIARIA MESSINA - CATANIA - PALERMO
NUOVO COLLEGAMENTO PALERMO - CATANIA
U.O. INFRASTRUTTURE SUD
PROGETTO DEFINITIVO
TRATTA LERCARA DIR. - CALTANISSETTA XIRBI (LOTTO 3)

Opere di sostegno viabilità - Lotto 3b
NV65: Muro di sostegno su pali MU88C
Pianta, prospetto e sezioni

SCALA:
varie

Rev.	Descrizione	Redatto	Data	Verificato	Data	Approvato	Data	Autorizzato Data
A	Emissione Esecutiva	21/03/2021	21/03/2021	A.D. Costanzo	21/03/2021	A. Biondi	21/03/2021	01/04/2021
B	Emissione Esecutiva	21/03/2021	21/03/2021	A.D. Costanzo	21/03/2021	A. Biondi	21/03/2021	01/04/2021

MURO TIPO "5c"
SEZIONE TRASVERSALE
Scala 1:100

