
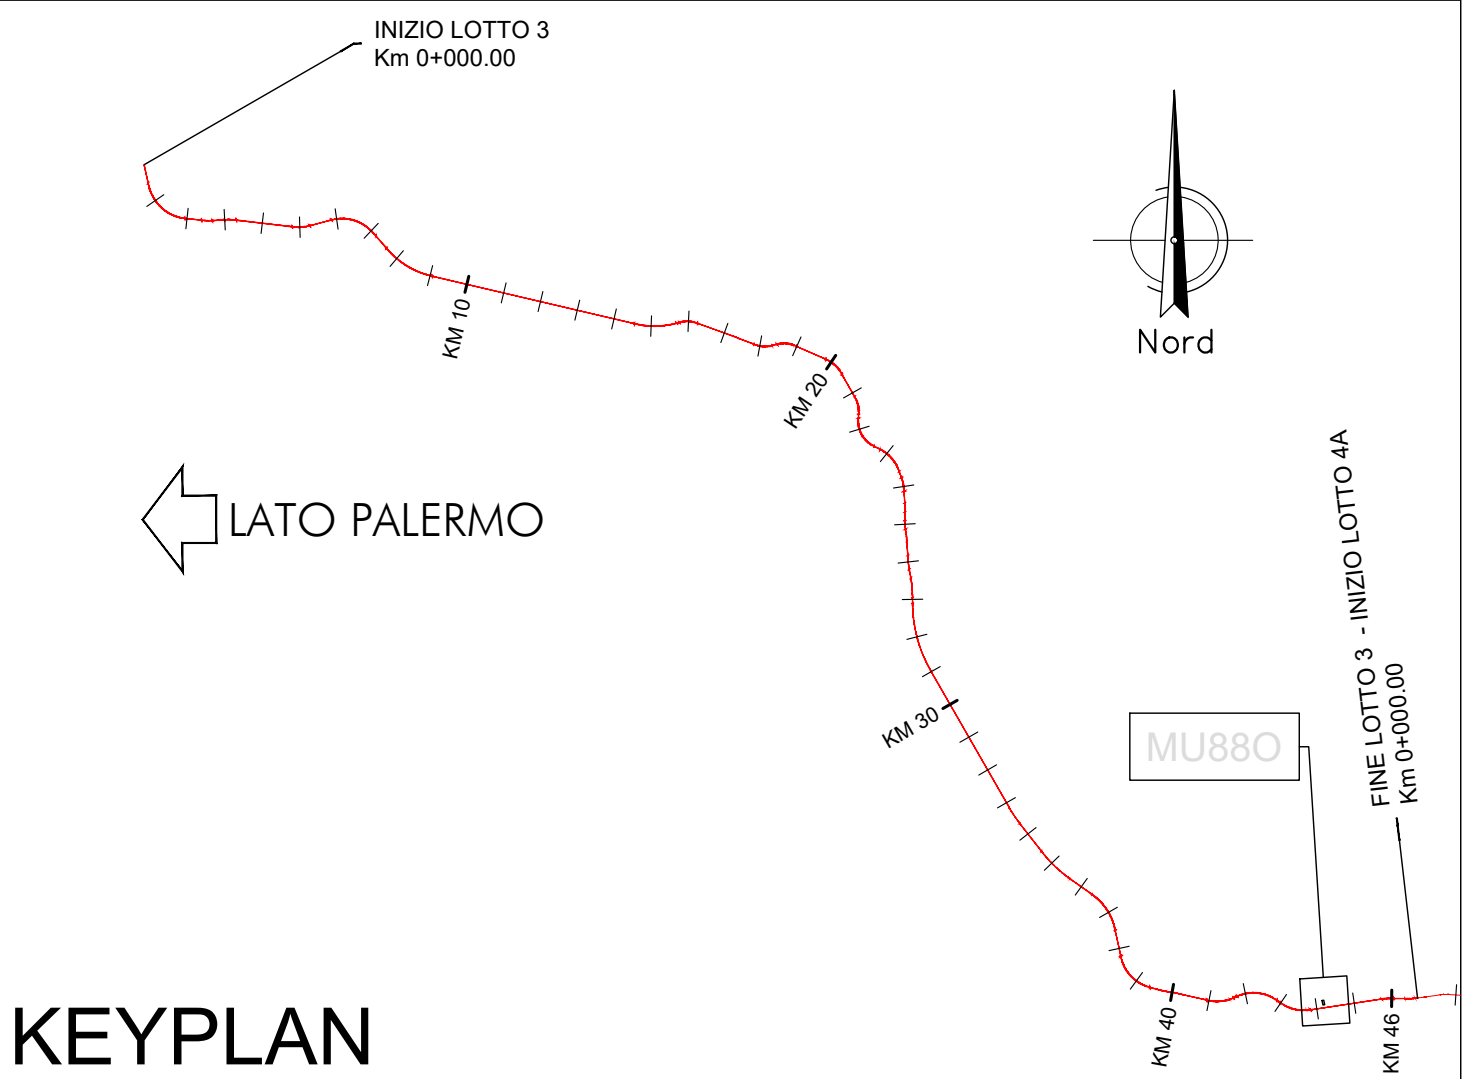


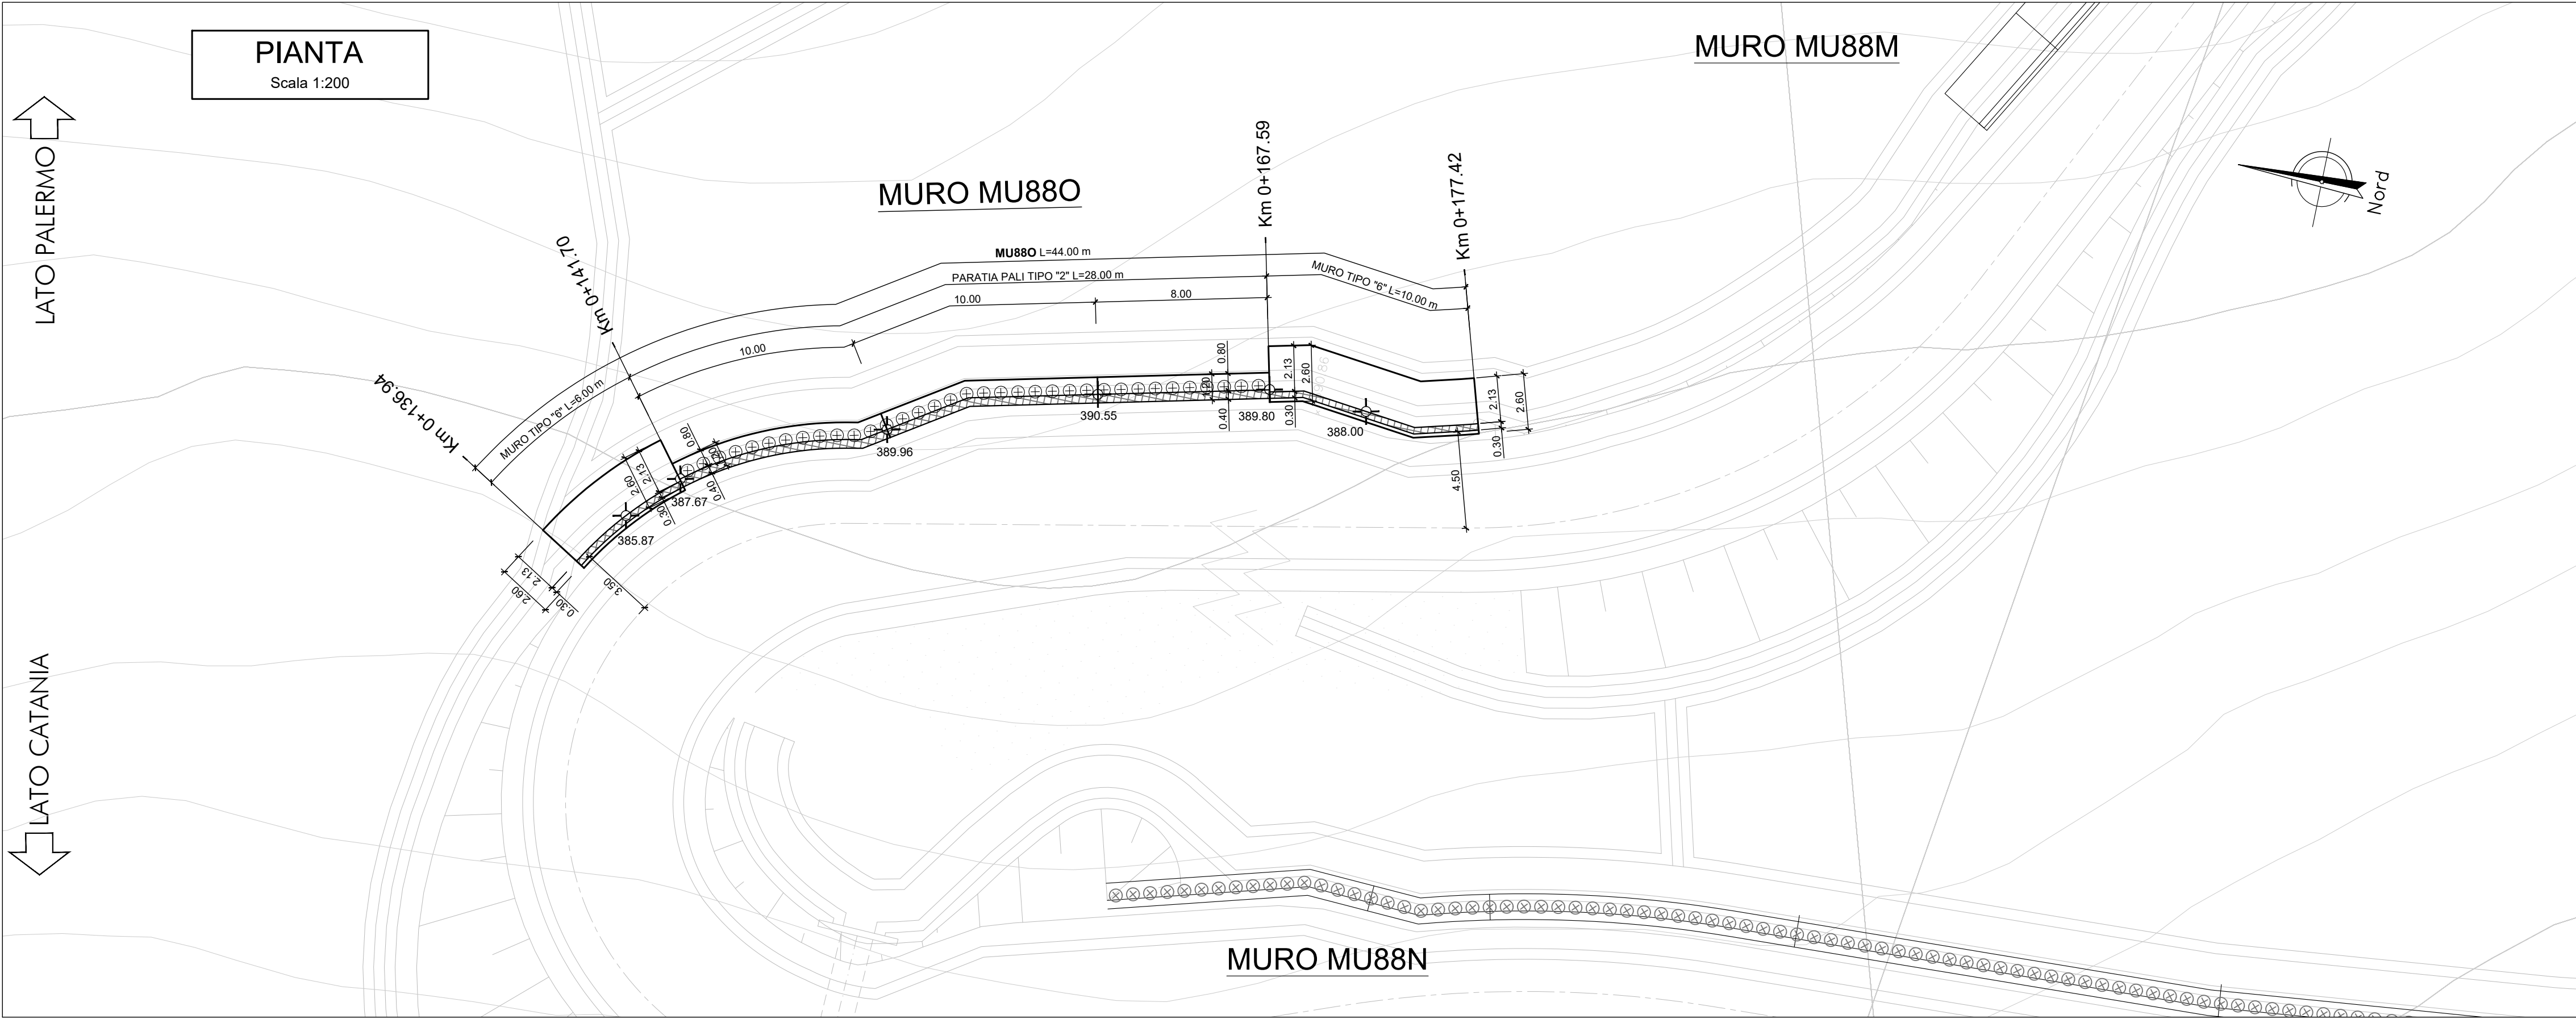




NOTA:

Per le caratteristiche dei materiali si rimanda all'elaborato progettuale: *Tabella materiali opere civili*
- RS3T.3.0.D.78.TT.OC.00.0.0.001

Per le incidenze di armatura delle opere si rimanda all'elaborato: *Tabella incidenze armature opere civili Viabilità - Lotto 3b*
- RS3T.3.0.D.78.TT.OC.00.0.0.007

NOTA:

Per lo scavo si faccia riferimento al seguente elaborato - RS3T.3.0.D.78.P9.MU.88.O.0.001

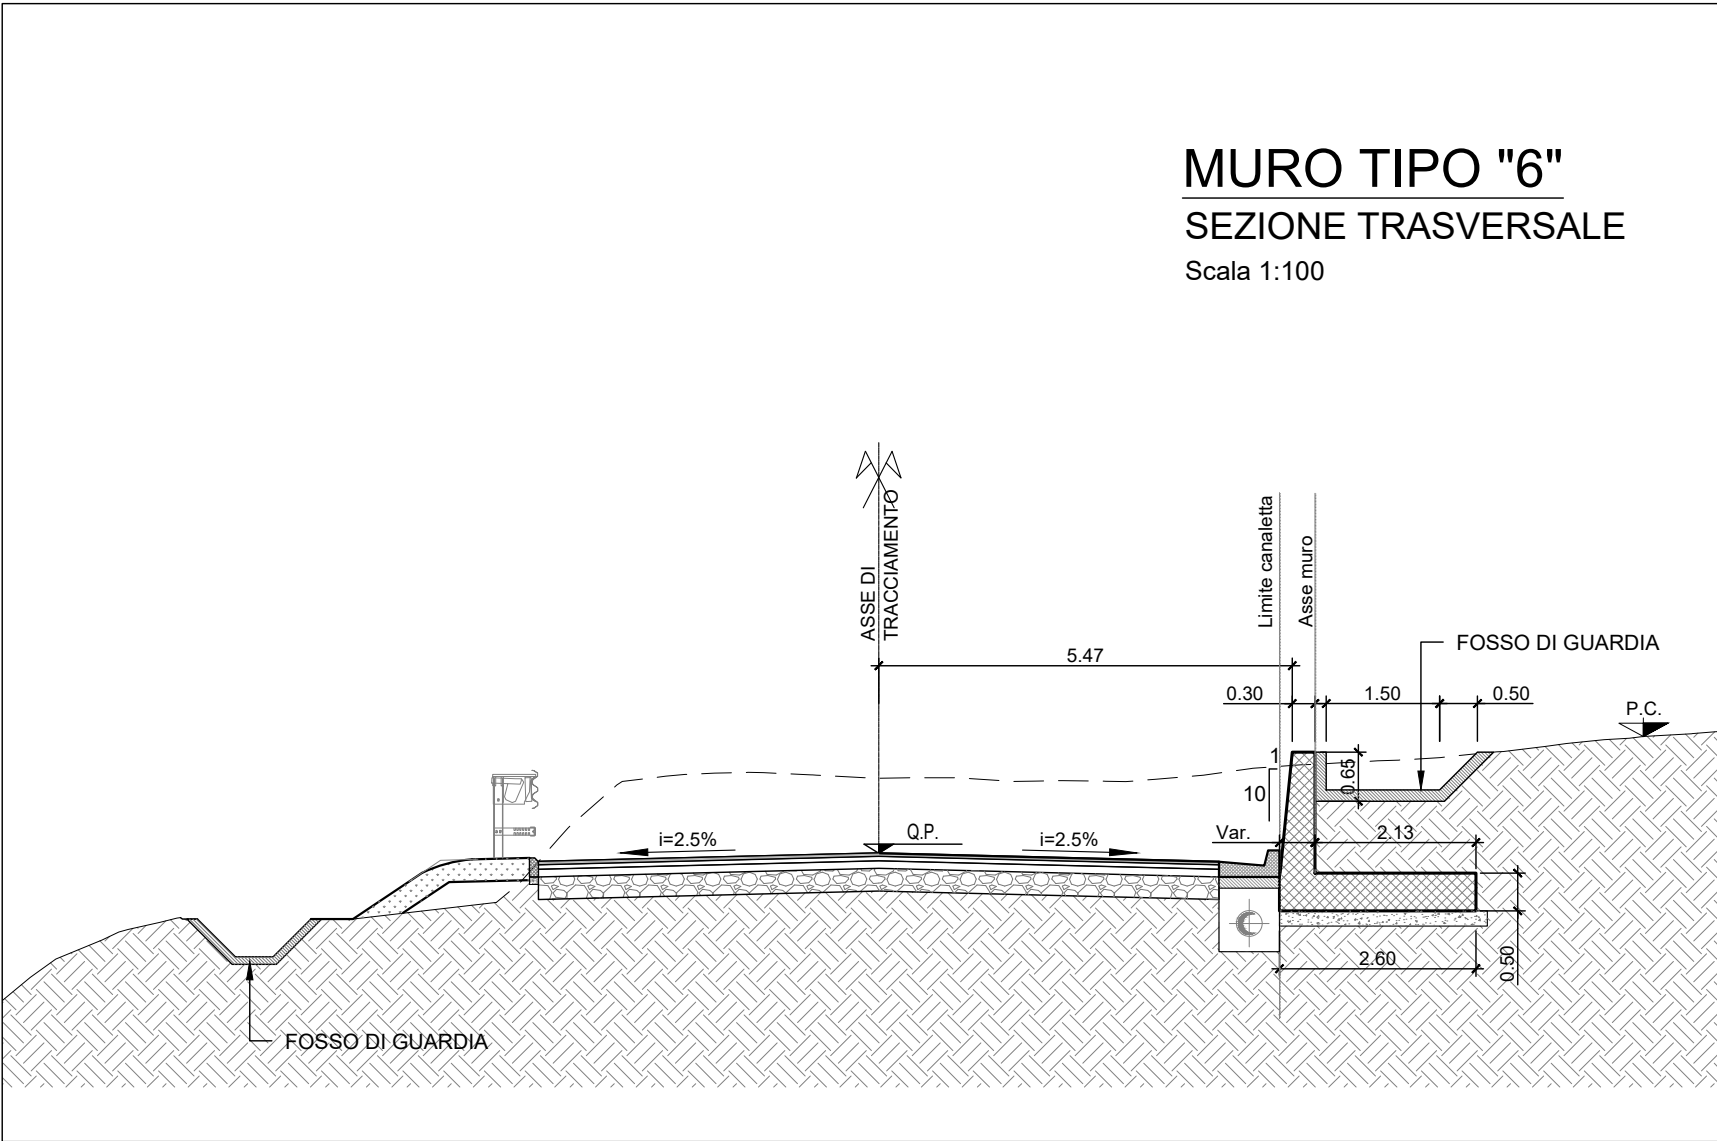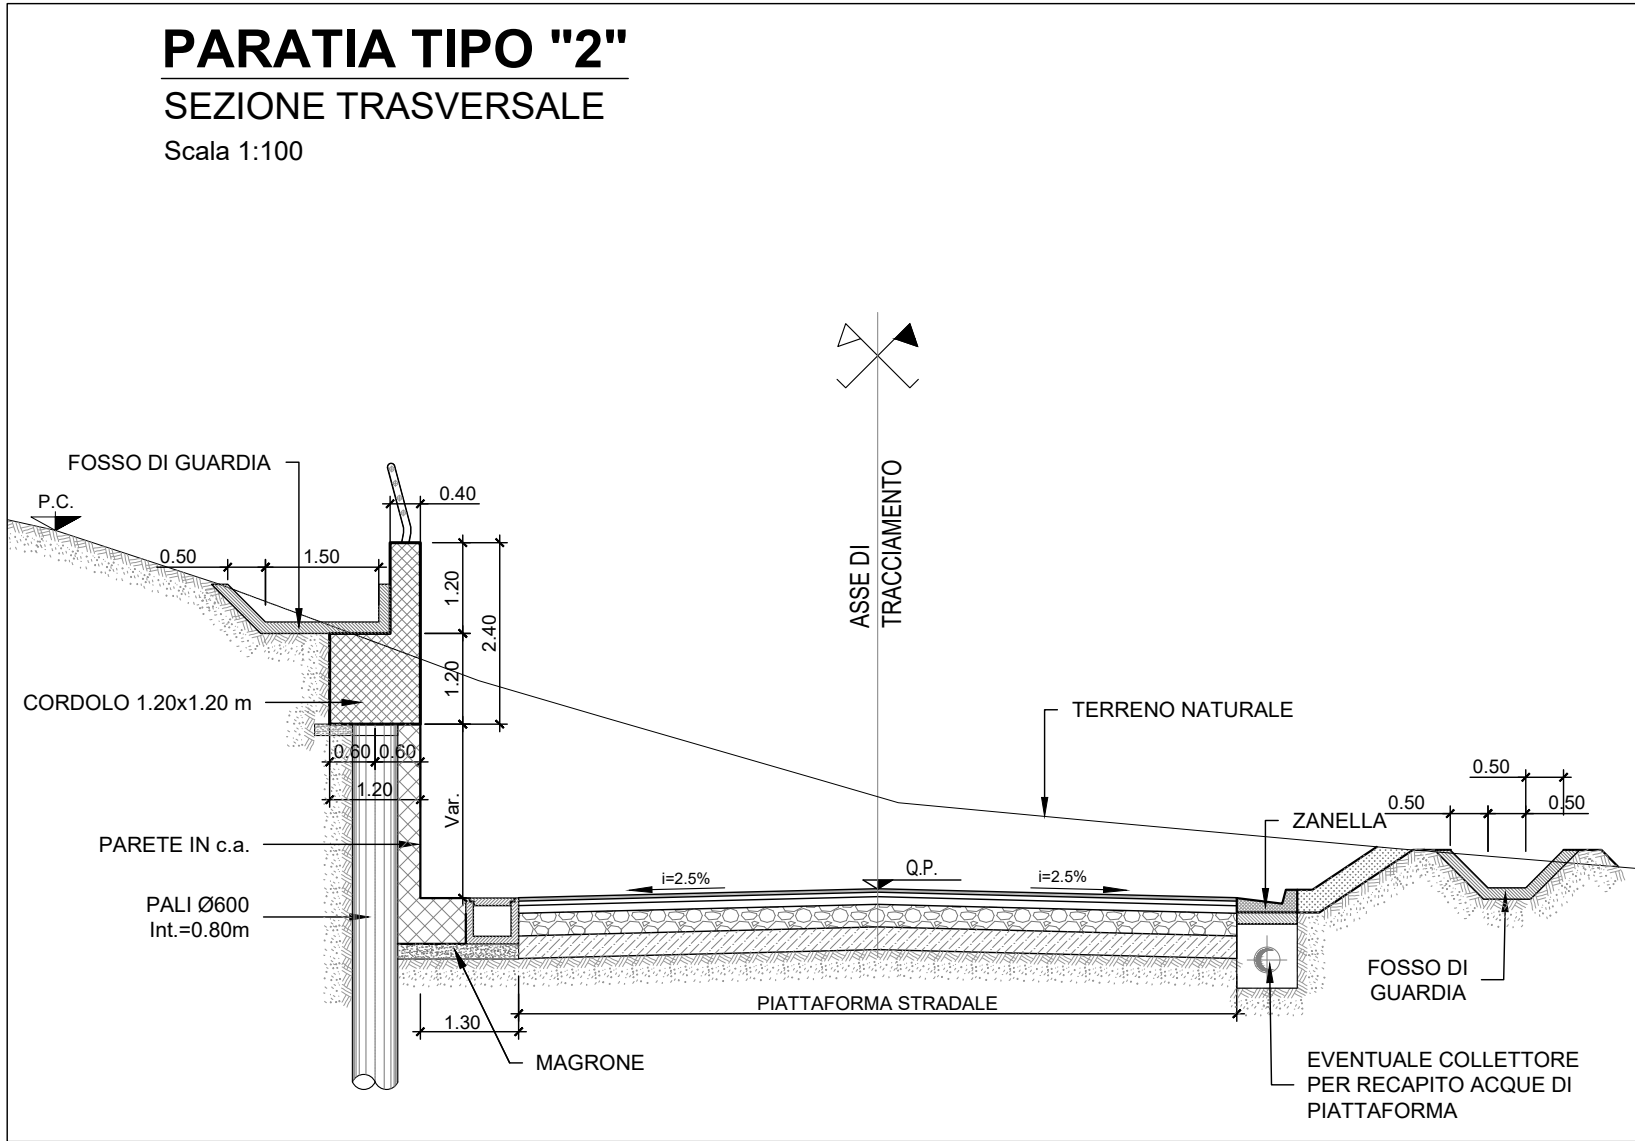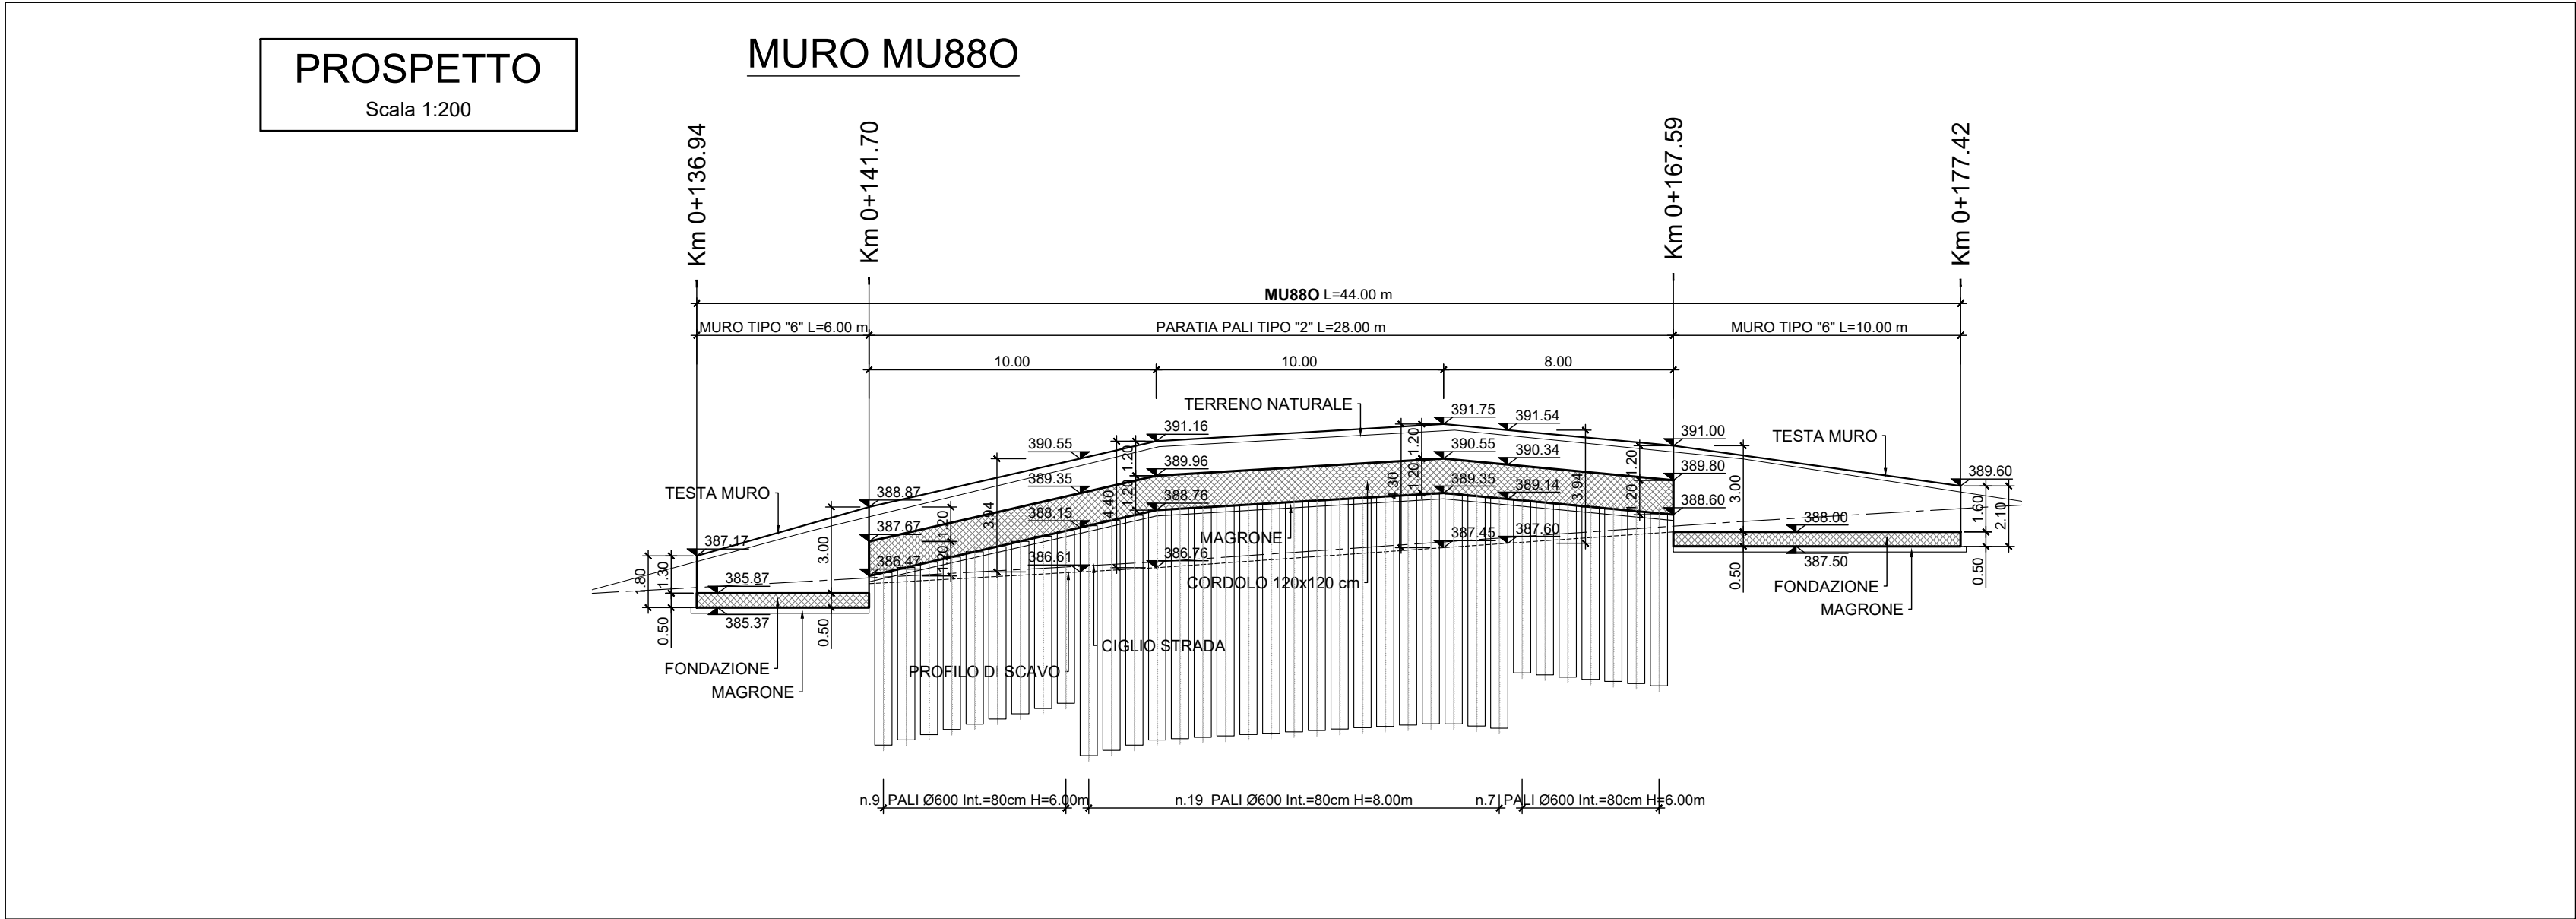

COMMITTENTE:

RFI
RETE FERROVIARIA ITALIANA
GRUPPO FERROVIE DELLO STATO ITALIANE

PROGETTAZIONE:

ITALFERR
GRUPPO FERROVIE DELLO STATO ITALIANE

DIRETTRICE FERROVIARIA MESSINA - CATANIA - PALERMO

NUOVO COLLEGAMENTO PALERMO - CATANIA

U.O. INFRASTRUTTURE SUD

PROGETTO DEFINITIVO

TRATTA LERCARA DIR. - CALTANISSETTA XIRBI (LOTTO 3)

Opere di sostegno viabilità - Lotto 3b

NV65: Opere di protezione al soliflusso MU880

Pianta, prospetto e sezioni

SCALA:

varie

Rev.	Descrizione	Redatto	Data	Verificato	Data	Approvato	Data	Autorizzato	Data
A	Emissione Esecutiva	ATI Sirlagna Rocked - Ed.	Feb-2020	A.D. Costanzo	Feb-2020	A. Birnija	Feb-2020	D. Tiberi	Mar-2021
B	Emissione Esecutiva	ATI Sirlagna Rocked - Ed.	Apr-2020	A.D. Costanzo	Apr-2020	A. Birnija	Apr-2020	D. Tiberi	Mar-2021
C	Emissione Esecutiva	ATI Sirlagna Rocked - Ed.	Mar-2021	A.D. Costanzo	Mar-2021	A. Birnija	Mar-2021	D. Tiberi	Mar-2021

File: RS3T.3.0.D.78.PZ.MU.88.O.0.001.C

n. Elab.: 78.509.27.10