
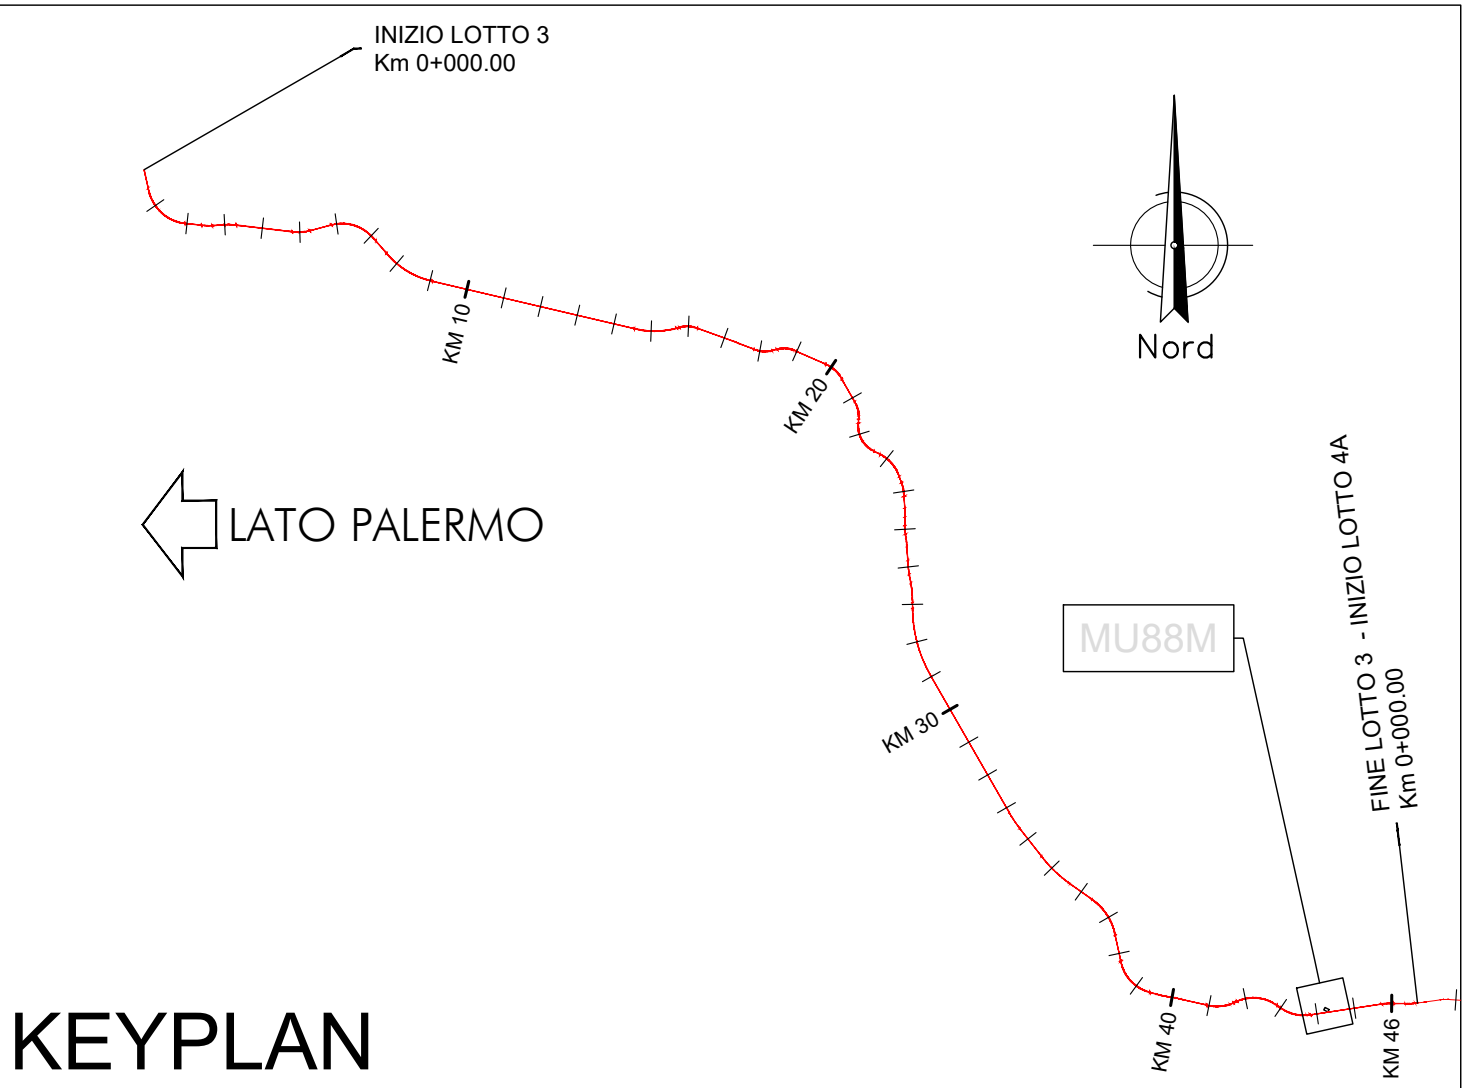


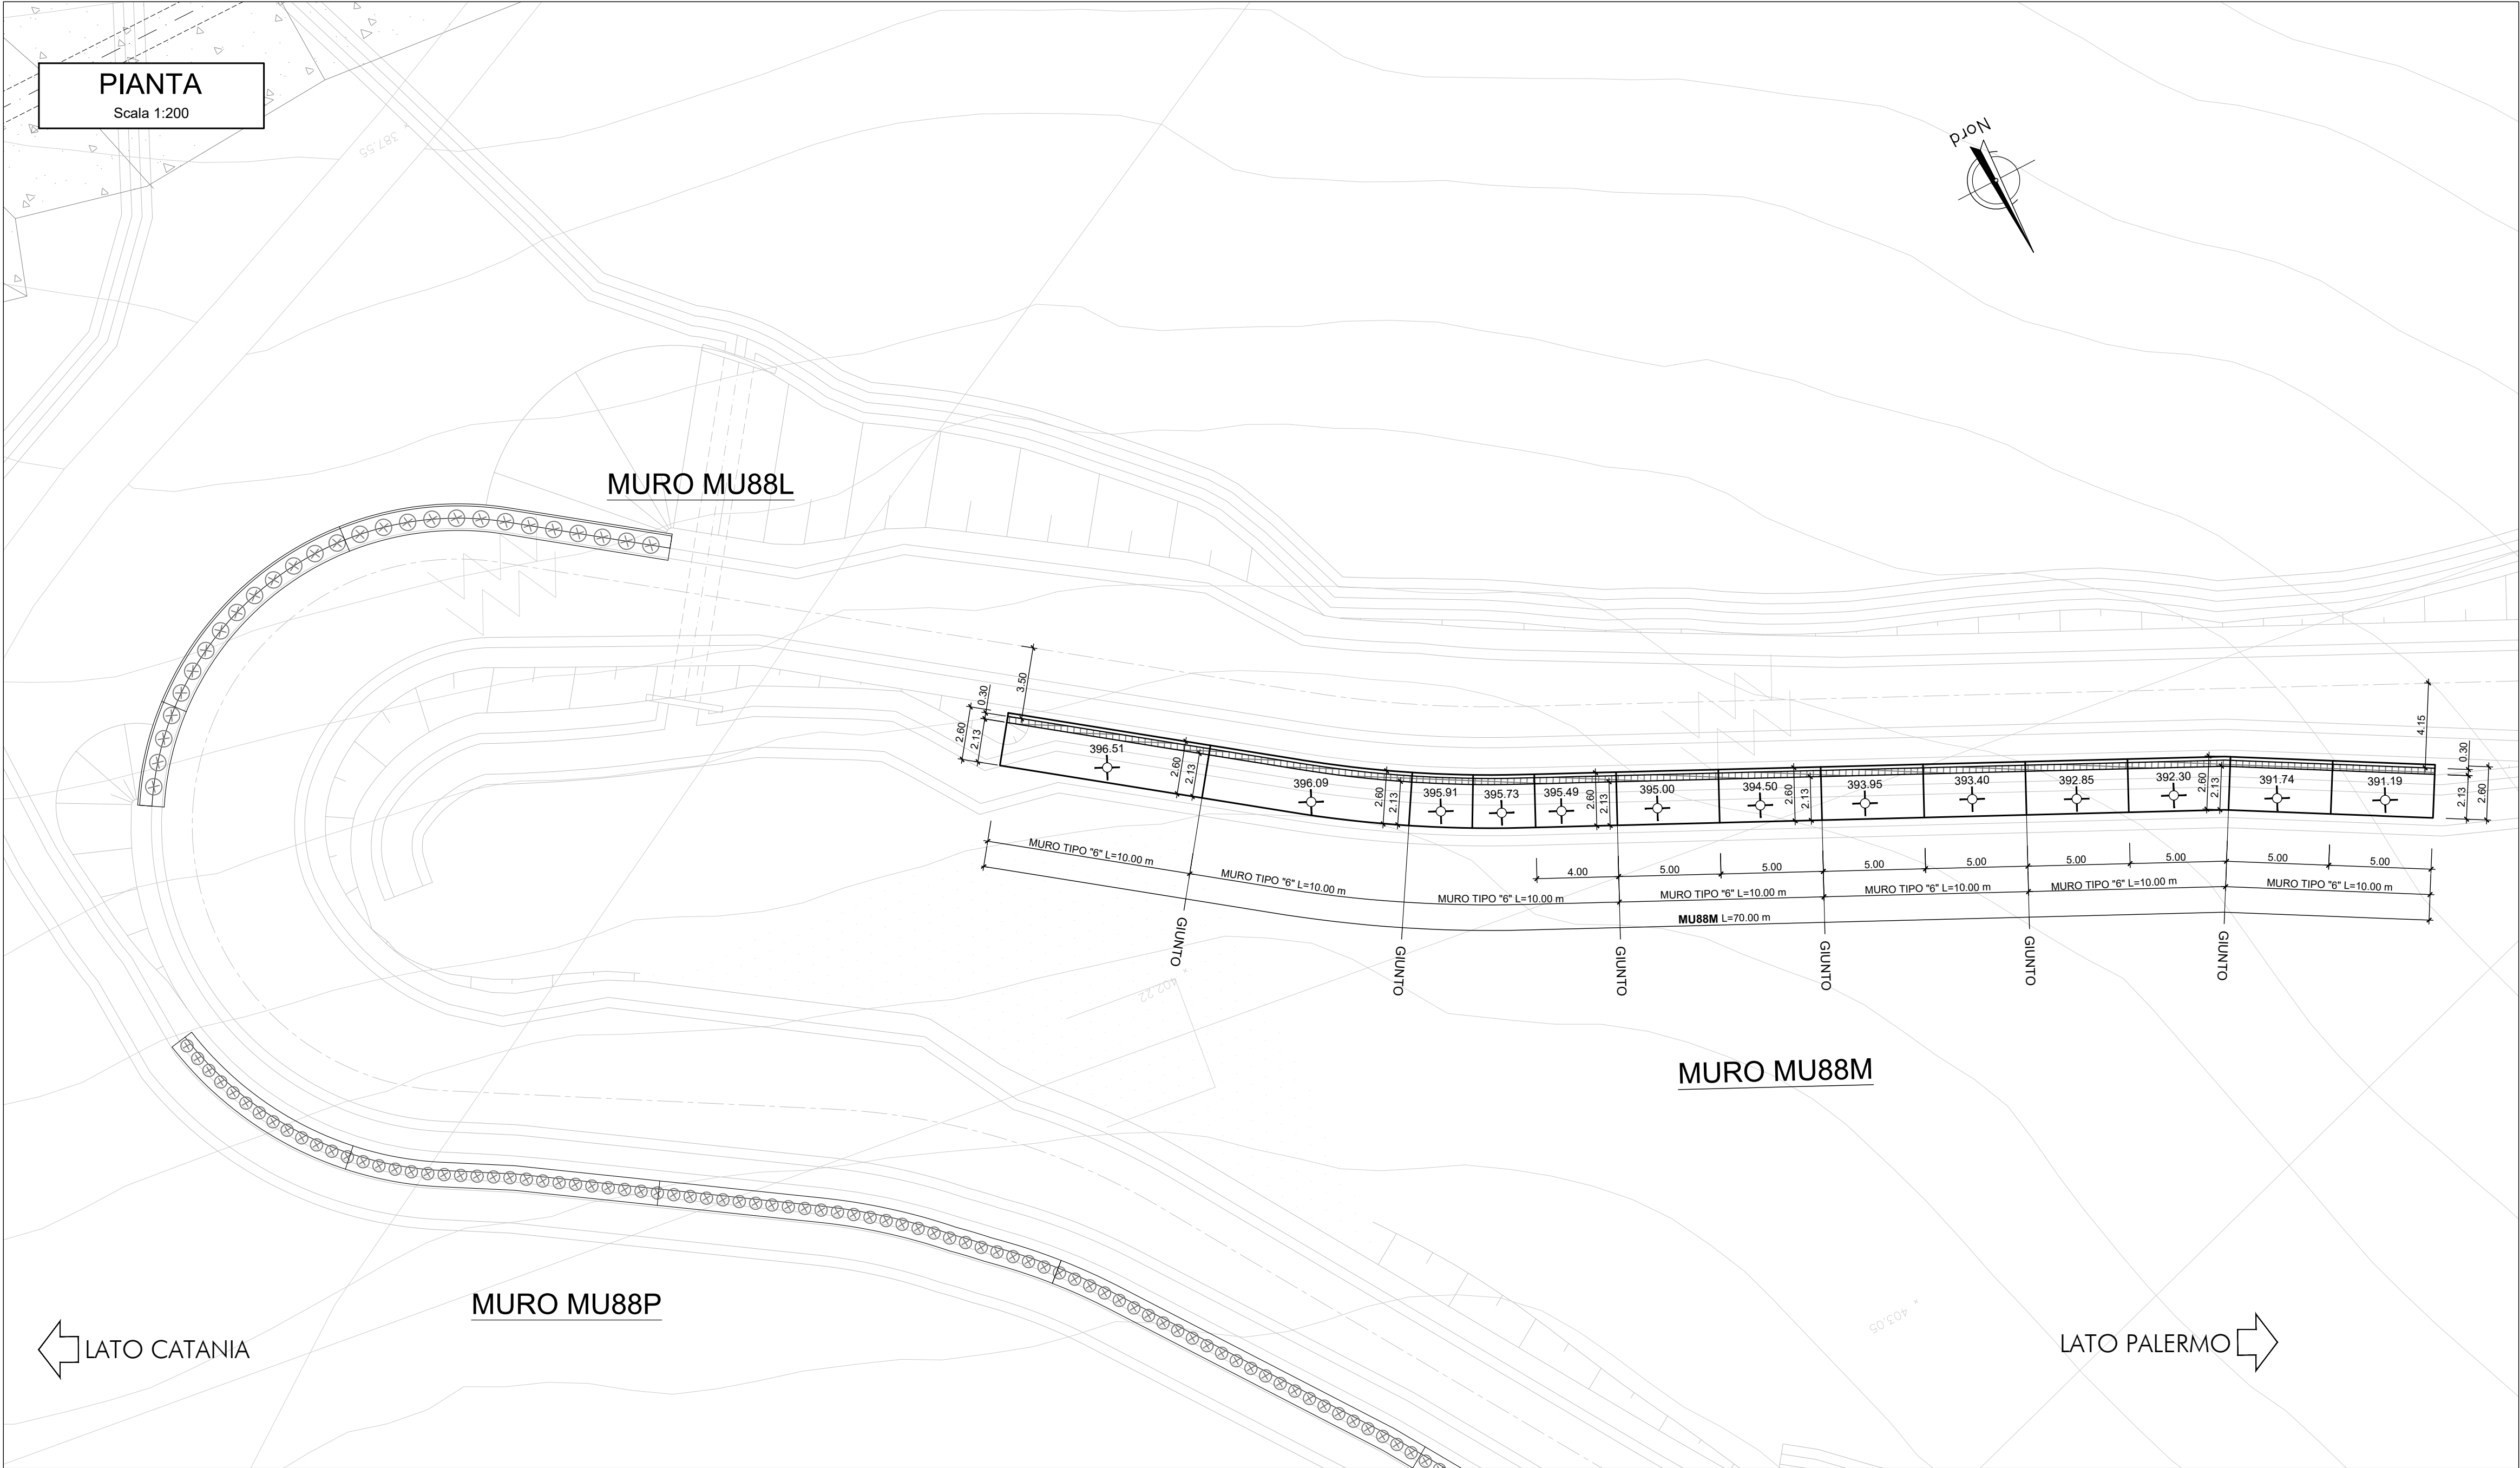



NOTA:

Per le caratteristiche dei materiali si rimanda all'elaborato progettuale: *Tabella materiali opere civili*
- RS3T.3.0.D.78.TT.OC.00.0.0.001

Per le incidenze di armatura delle opere si rimanda all'elaborato: *Tabella incidenze armature opere civili Viabilità - Lotto 3b*
- RS3T.3.0.D.78.TT.OC.00.0.0.007

NOTA:

Per lo scavo si faccia riferimento al seguente elaborato - RS3T.3.0.D.78.P9.MU.88.M.0.001

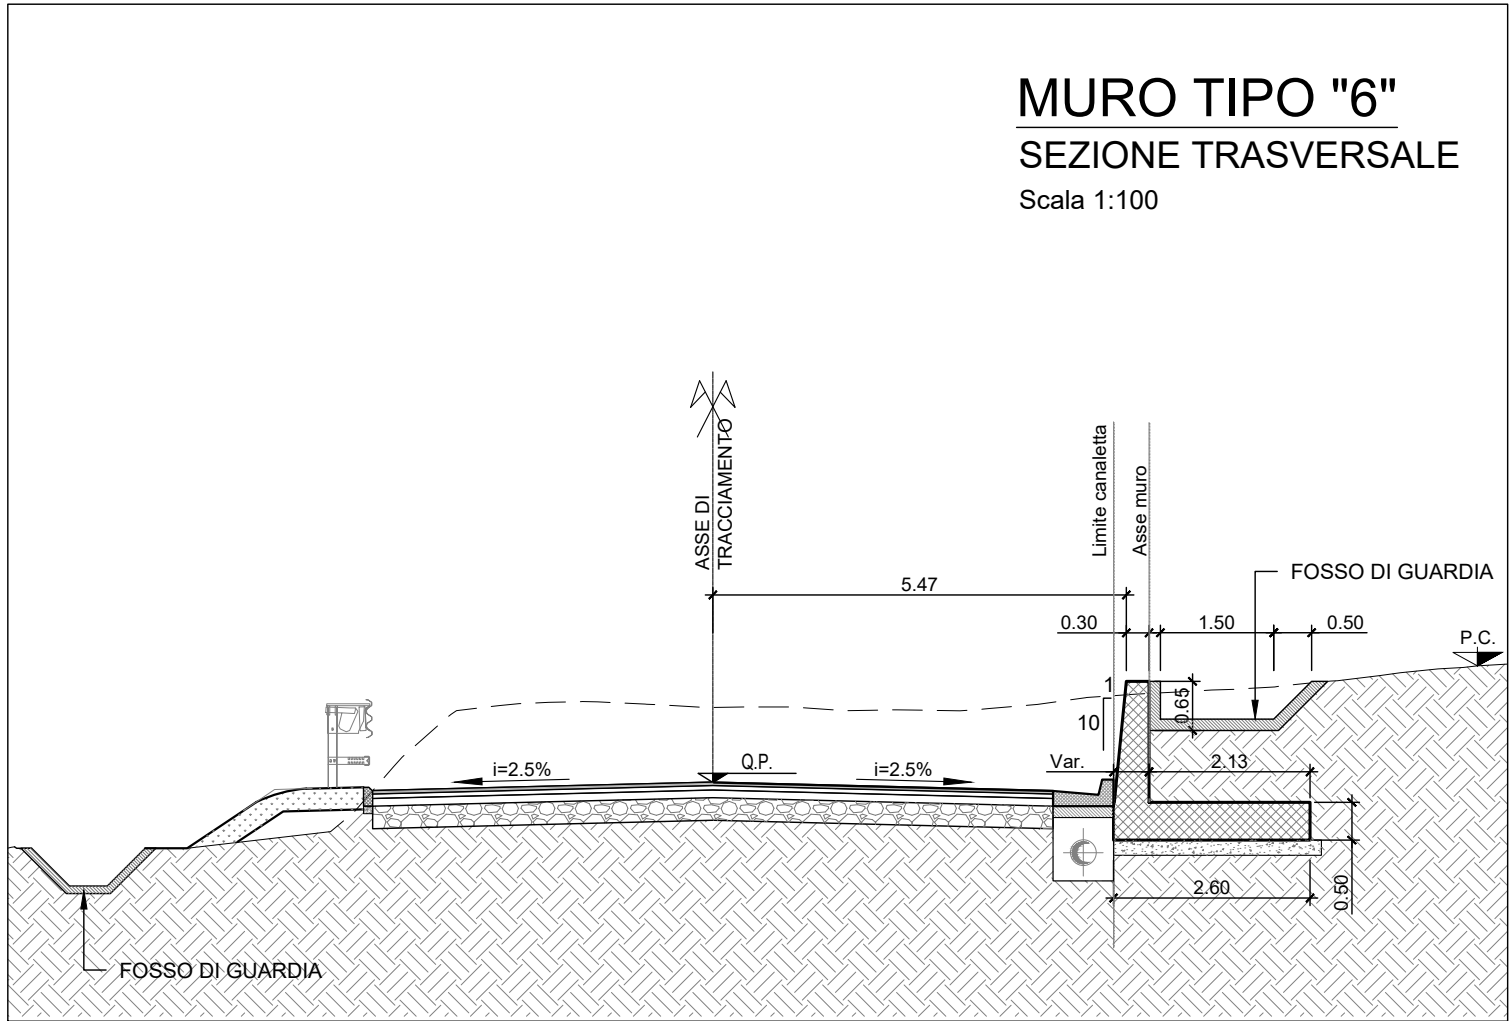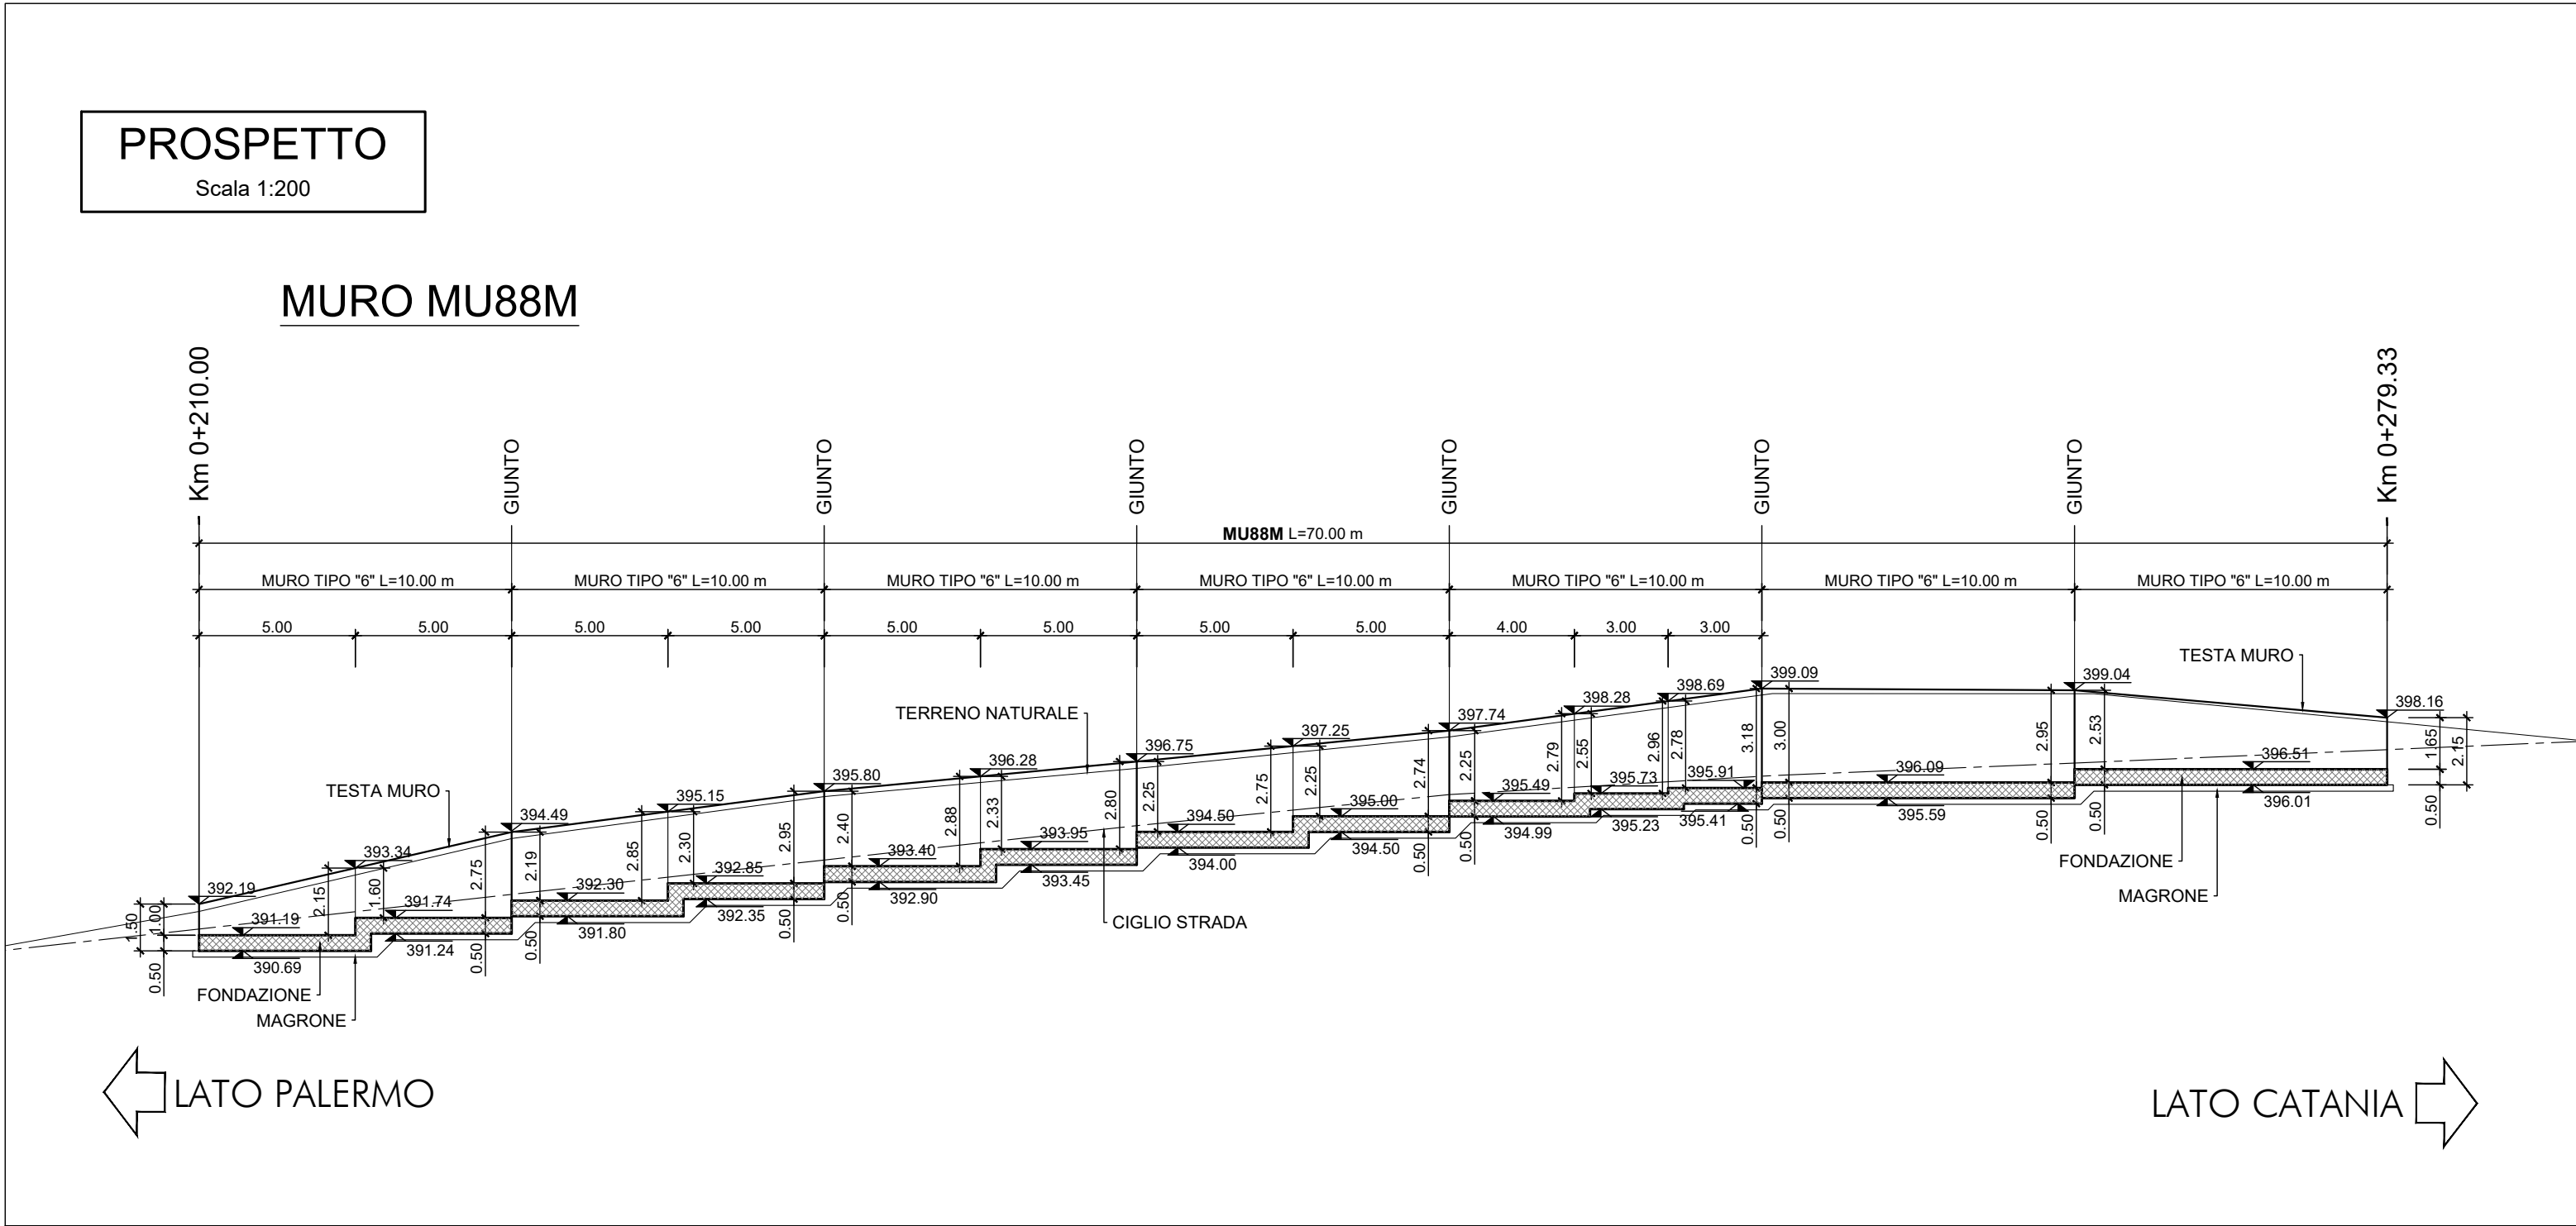

COMMITTENTE:

RFI
RETE FERROVIARIA ITALIANA
GRUPPO FERROVIE DELLO STATO ITALIANE

PROGETTAZIONE:

ITALFERR
GRUPPO FERROVIE DELLO STATO ITALIANE

DIRETTRICE FERROVIARIA MESSINA - CATANIA - PALERMO

NUOVO COLLEGAMENTO PALERMO - CATANIA

U.O. INFRASTRUTTURE SUD

PROGETTO DEFINITIVO

TRATTA LERCARA DIR. - CALTANISSETTA XIRBI (LOTTO 3)

Opere di sostegno viabilità - Lotto 3b
NV65: Opere di protezione al soliflusso MU88M
Pianta, prospetto e sezioni

SCALA:
varie

COMMESSA	LOTTO	FASE	ENTE	TIPO DOC.	OPERA/DISCIPLINA	PROGR.	REV.
RS3T	30	D	78	PZ	MU88M0	001	C

Rev.	Descrizione	Redatto	Data	Verificato	Data	Approvato	Data	Autorizzato Data
A	Emissione Esecutiva	ATI Siragusa Rocked - Edt.	Feb-2020	A.Di Costanzo	Feb-2020	A.Bianchi	Feb-2020	D.Tiberi Mar-2021
B	Emissione Esecutiva	ATI Siragusa Rocked - Edt.	Apr-2020	A.Di Costanzo	Apr-2020	A.Bianchi	Apr-2020	
C	Emissione Esecutiva	ATI Siragusa Rocked - Edt.	Mar-2021	A.Di Costanzo	Mar-2021	A.Bianchi	Mar-2021	

File: RS3T.3.0.D.78.PZ.MU.88.M.0.001.C

n. Elab.: 78.509.27.6