


PIANTA SCAVI
MU88M
Scala 1:200

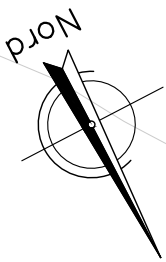


MURO SU PALI MU88L

MURO MU88P

LATO CATANIA

LATO PALERMO

SEZIONE TIPO
SEZIONE TRASVERSALE
Scala 1:100

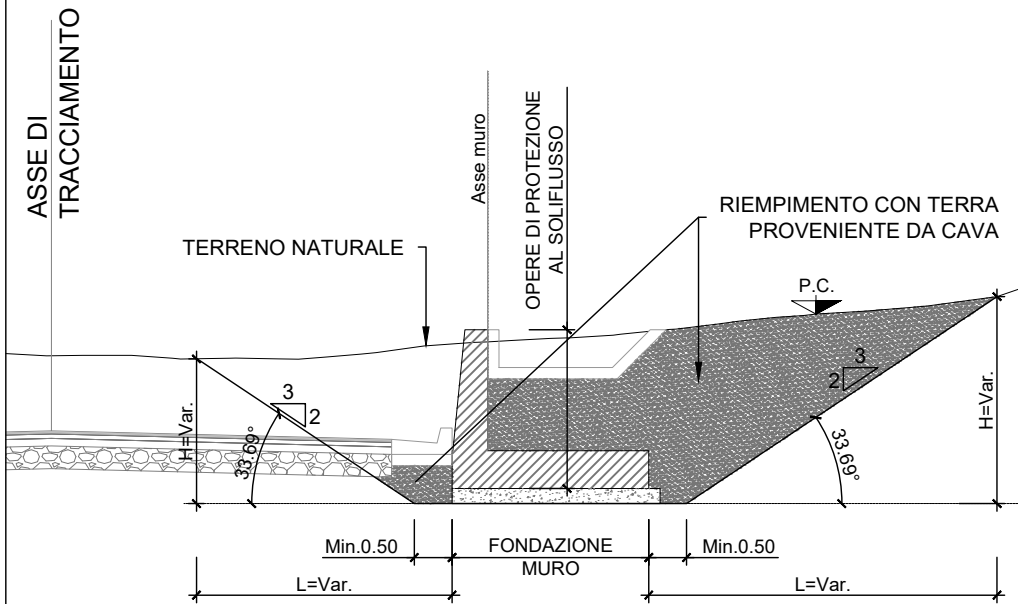


COMPUTO DEI VOLUMI			
Descrizione	u.m.	Volume [m3]	
SCAVO MURO	m3	2084.60	
RINTERRO MURO CON MATERIALE PROVENIENTE DA CAVA IN DX	m3	38.85	
RINTERRO MURO CON MATERIALE PROVENIENTE DA CAVA IN SX	m3	1367.10	

NOTA:

Per i tratti i cui l'altezza del paramento è >3m, al di sotto della fondazione dovrà essere previsto uno riempimento con materiale proveniente da cava opportunamente compattato per uno spessore pari ad almeno 50cm

KEYPLAN

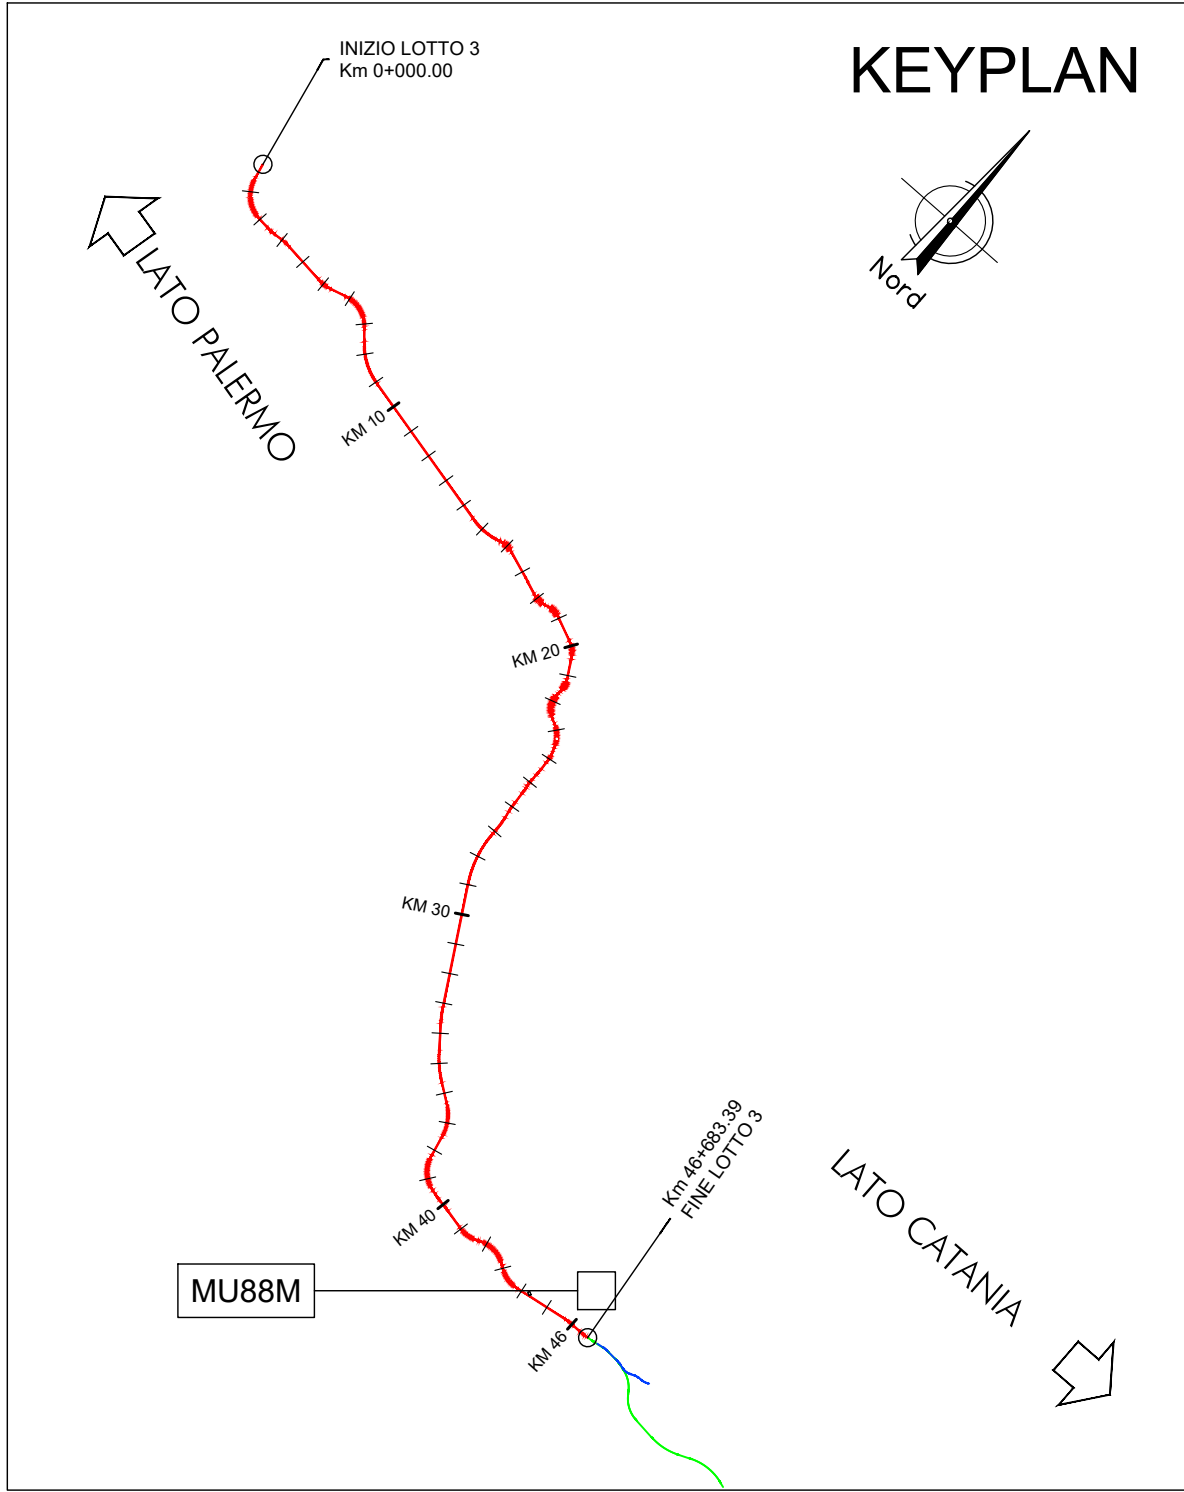

COMMITTENTE:



PROGETTAZIONE:



DIRETTRICE FERROVIARIA MESSINA - CATANIA - PALERMO
NUOVO COLLEGAMENTO PALERMO - CATANIA

U.O. INFRASTRUTTURE SUD

PROGETTO DEFINITIVO

TRATTA LERCARA DIR. - CALTANISSETTA XIRBI (LOTTO 3)

Opere di sostegno viabilità - Lotto 3b
NV65: Opere di protezione al soliflusso MU88M
Pianta scavi

SCALA:
1:200

COMMESSA	LOTTO	FASE	ENTE	TIPO DOC.	OPERA/DISCIPLINA	PROGR.	REV.
RS3T	30	D	78	P9	MU88M0	001	B

Rev.	Descrizione	Redatto	Data	Verificato	Data	Approvato	Data	Autorizzato Data
A	Emissione Esecutiva	ATI Siragusa Rokkoff - Edt.	Apr-2020	A.Di Costanzo	Apr-2020	A.Bianca	Apr-2020	D.Tiberi Mar-2021
B	Emissione Esecutiva	ATI Siragusa Rokkoff - Edt.	Mar-2021	A.Di Costanzo	Mar-2021	A.Bianca	Mar-2021	