

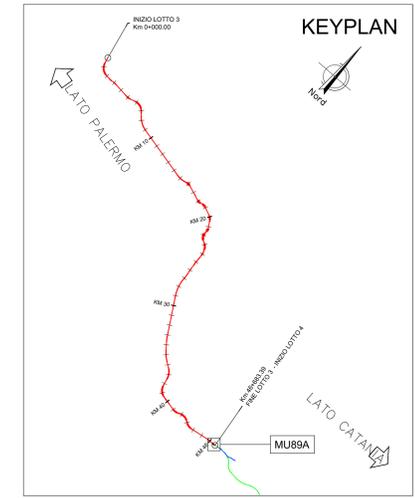


PIANTA  
Scala 1:200

MURO MU89

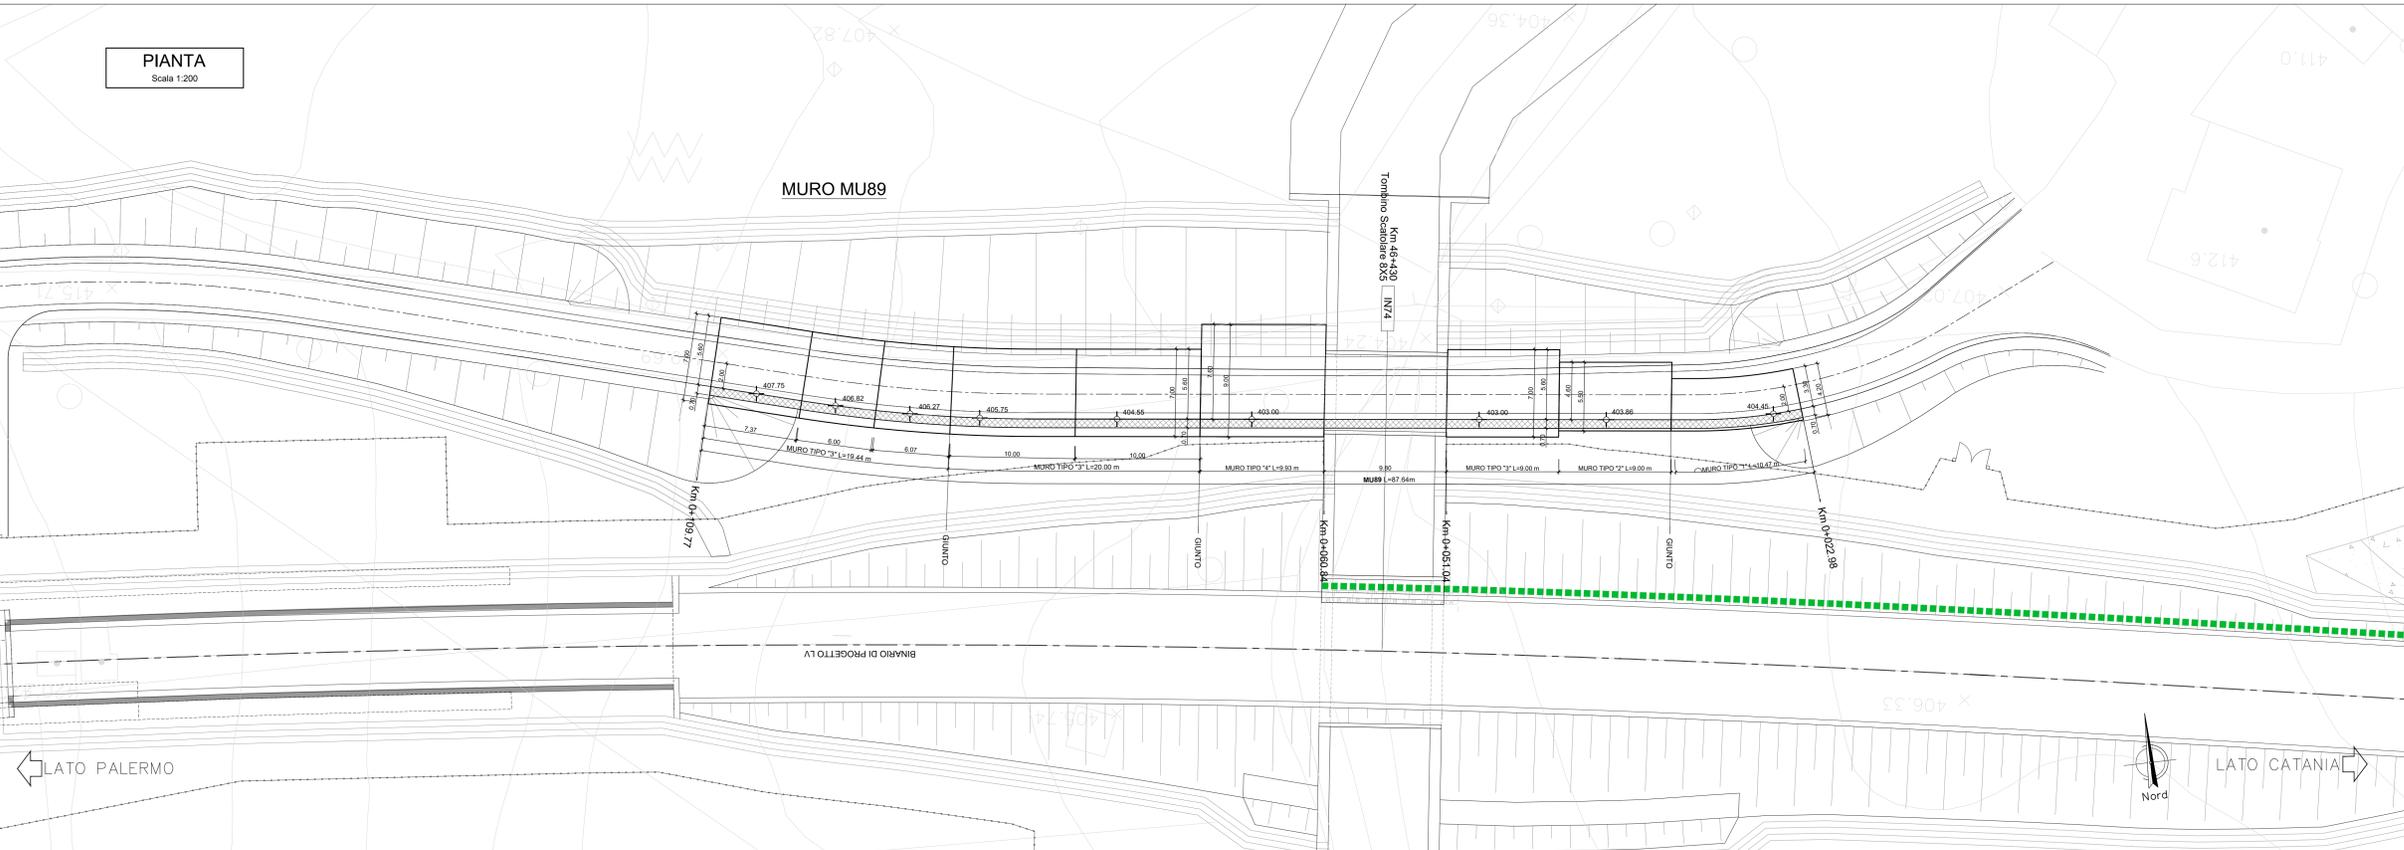

MURO TIPO "1"  
SEZIONE TRASVERSALE  
Scala 1:100

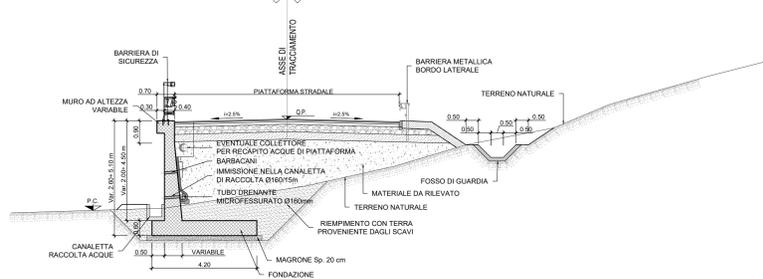


PROSPETTO  
Scala 1:200


MURO MU89




MURO TIPO "2"  
SEZIONE TRASVERSALE  
Scala 1:100

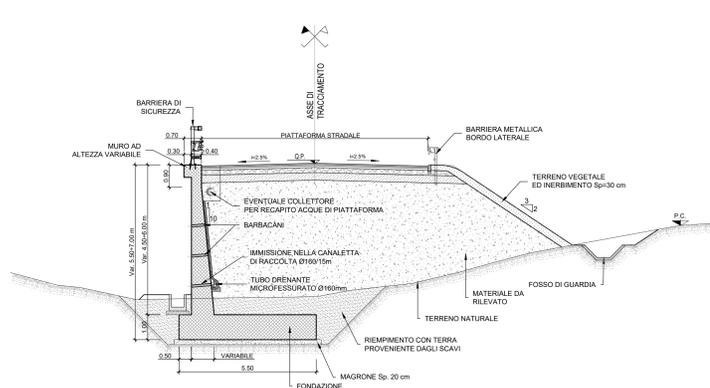

MURO TIPO "3"  
SEZIONE TRASVERSALE  
Scala 1:100

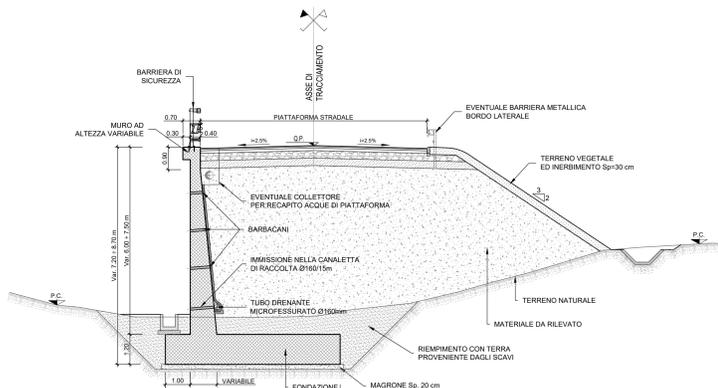

MURO TIPO "4"  
SEZIONE TRASVERSALE  
Scala 1:100

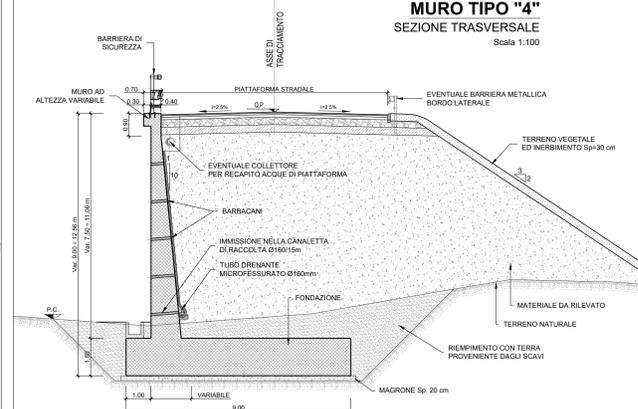

NOTA:

Per le caratteristiche dei materiali si rimanda all'elaborato progettuale: Tabella materiali opere civili - RS3T.3.0.D.78.TT.OC.00.0.001  
Per le incidenze di armature delle opere si rimanda all'elaborato: Tabella incidenze armature opere civili Viabilità - Lotto 3b - RS3T.3.0.D.78.TT.OC.00.0.007

NOTA:

Per lo scavo si faccia riferimento al seguente elaborato - RS3T.3.0.D.78.P9.MU.89.0.0.002

COMMITTENTE:



PROGETTAZIONE:



DIRETTRICE FERROVIARIA MESSINA - CATANIA - PALERMO

NUOVO COLLEGAMENTO PALERMO - CATANIA

U.O. INFRASTRUTTURE SUD

PROGETTO DEFINITIVO

TRATTA LERCARA DIR. - CALTANISSETTA XIRBI (LOTTO 3)

Opere di sostegno viabilità - Lotto 3b

NV66: Muro di sostegno MU89

Pianta, prospetto e sezioni

SCALA:  
1:200

COMMESSA LOTTO FASE ENTE TIPO DOC. OPERA/DISCIPLINA Progr. REV.

RS3T 30 D 78 P9 MU8900 001 C

Rev.	Descrizione	Redatto	Data	Verificato	Data	Approvato	Data	Autorizzato Data
A	Emissione Esecutiva	AD Costantini	Gen-2020	AD Costantini	Gen-2020	AD Costantini	Gen-2020	01/04/2020
B	Emissione Esecutiva	AD Costantini	Feb-2020	AD Costantini	Feb-2020	AD Costantini	Feb-2020	01/04/2020
C	Emissione Esecutiva	AD Costantini	Apr-2020	AD Costantini	Apr-2020	AD Costantini	Apr-2020	01/04/2020