




PIANTA
Scala 1:200



PROSPETTO
Scala 1:200

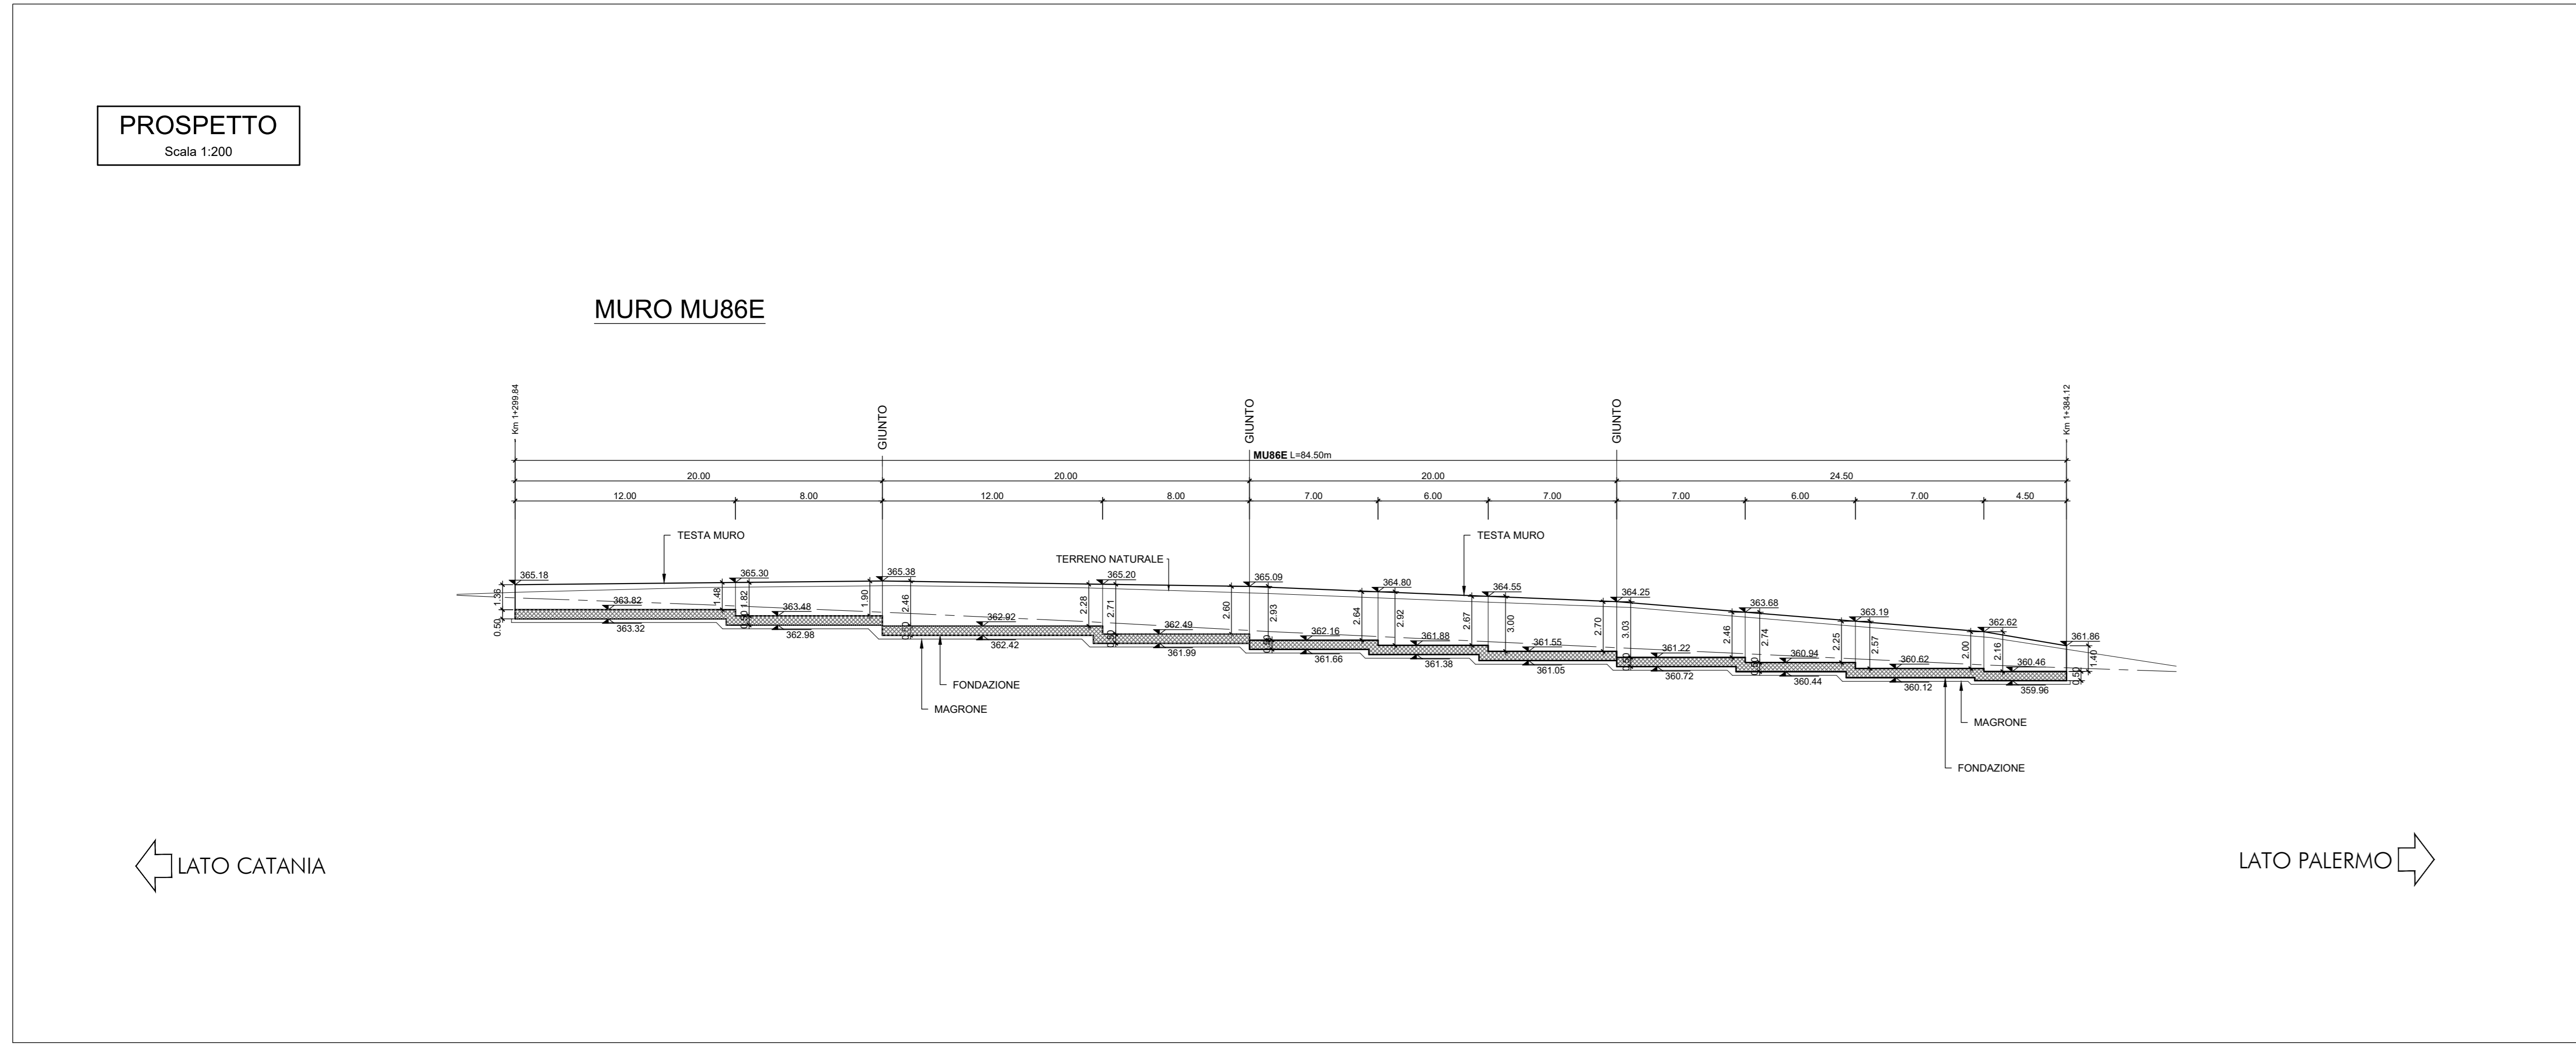

MURO TIPO "6"
SEZIONE TRASVERSALE
Scala 1:100

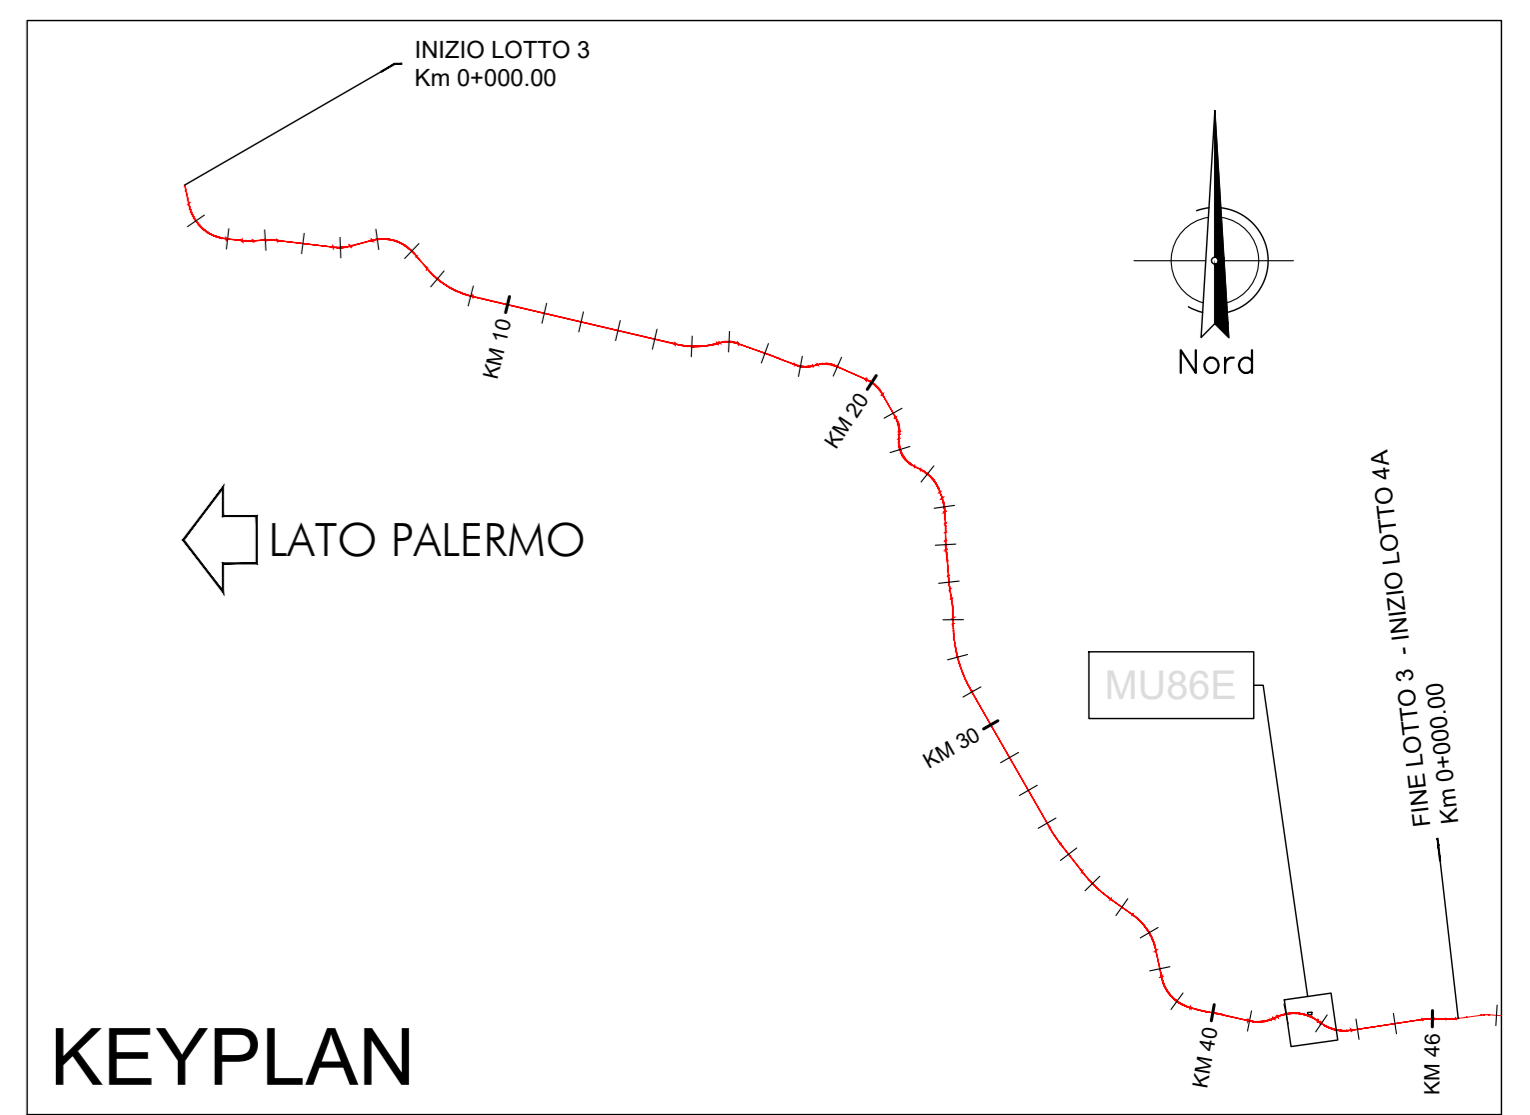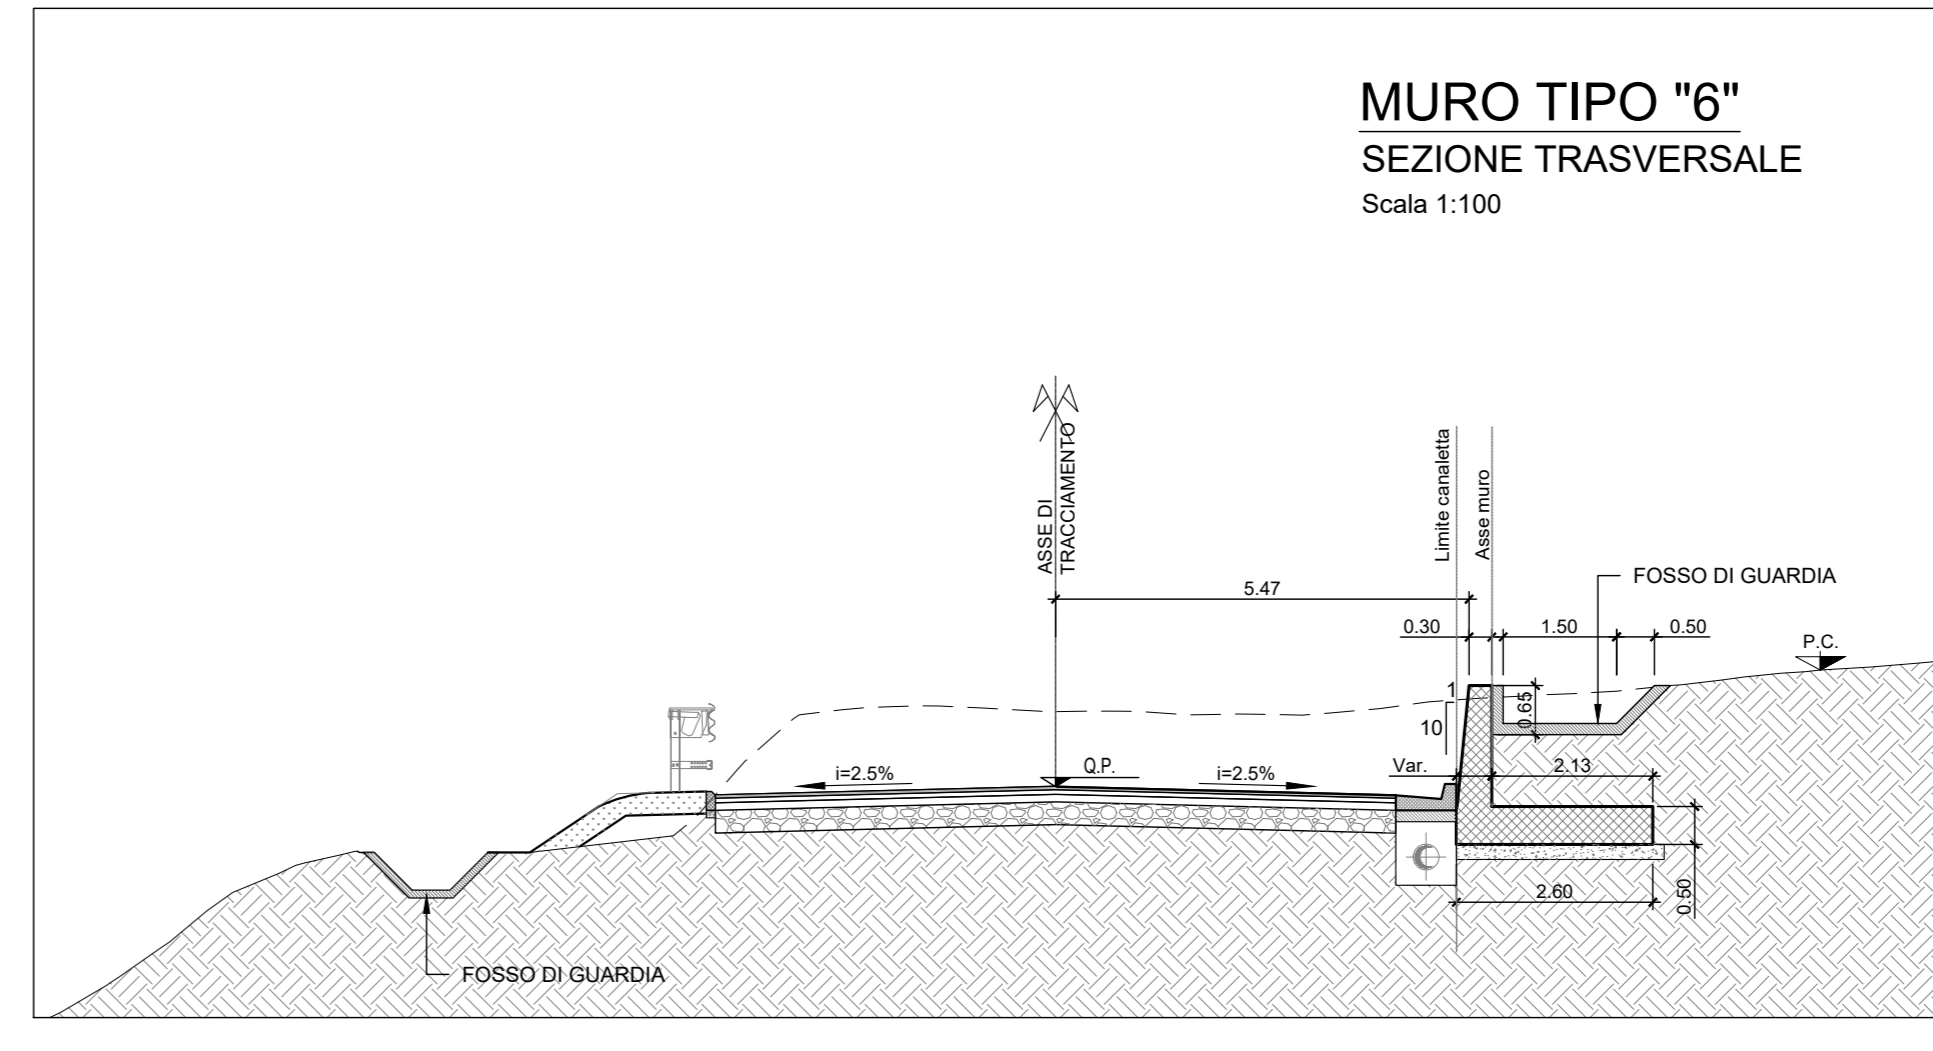

KEYPLAN

NOTA:
Per le caratteristiche dei materiali si rimanda all'elaborato progettuale: Tabella materiali opere civili - RS3T.3.0.D.78.TT.OC.00.0.0.001
Per le incidenze di armatura delle opere si rimanda all'elaborato: Tabella incidenze armature opere civili Viabilità - Lotto 3b - RS3T.3.0.D.78.TT.OC.00.0.0.007

NOTA:
Per lo scavo si faccia riferimento al seguente elaborato - RS3T.3.0.D.78.P9.MU.86.E.0.001



DIRETTRICE FERROVIARIA MESSINA - CATANIA - PALERMO
NUOVO COLLEGAMENTO PALERMO - CATANIA

U.O. INFRASTRUTTURE SUD
PROGETTO DEFINITIVO
TRATTA LERCARA DIR. - CALTANISSETTA XIRBI (LOTTO 3)

Opere di sostegno viabilità - Lotto 3b
NV63: Opere di protezione al soilfusso MU86E
Pianta, prospetto e sezioni

SCALA:
varie

COMMESSA	LOTTO	FASE	ENTE	TIPO DOC.	OPERA/DISCIPLINA	PROGR.	REV.
RS3T	30	D	78	PZ	MU86E0	001	C

Rev.	Descrizione	Redatto	Data	Verificato	Data	Approvato	Data	Autorizzato Data
A	Emissione Esecutiva	21/03/2021	21/03/2021	A.D. Caltanissetta	21/03/2021	A. Biondi	21/03/2021	01/04/2021
B	Emissione Esecutiva	21/03/2021	21/03/2021	A.D. Caltanissetta	21/03/2021	A. Biondi	21/03/2021	01/04/2021
C	Emissione Esecutiva	21/03/2021	21/03/2021	A.D. Caltanissetta	21/03/2021	A. Biondi	21/03/2021	01/04/2021