PIANTA SCAVI
MU79C
Scala 1:200

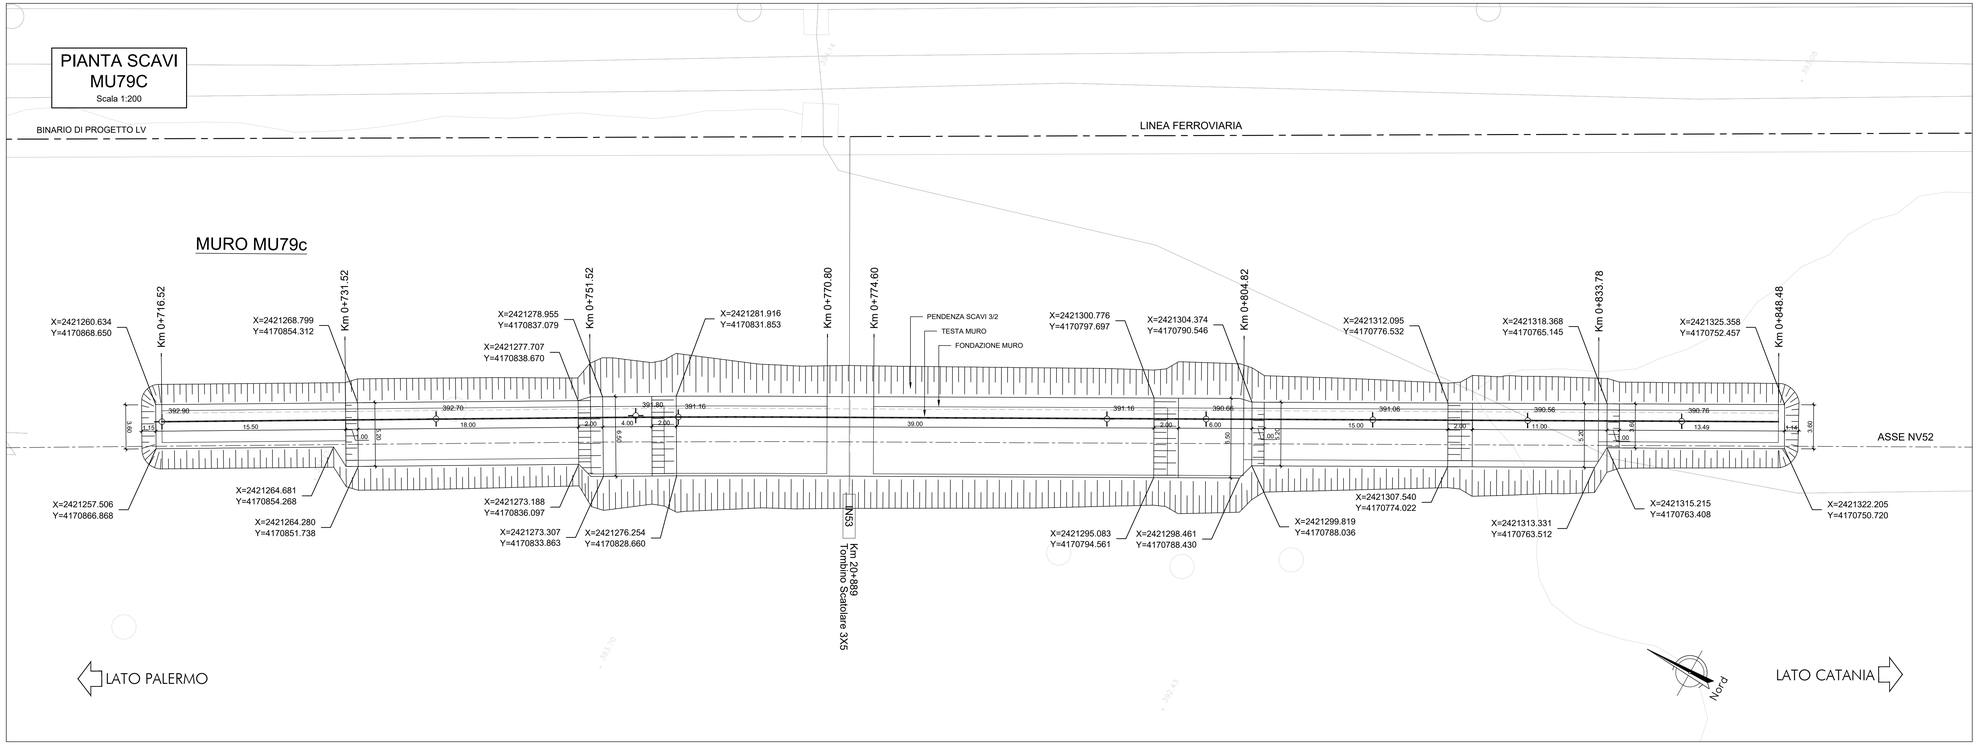

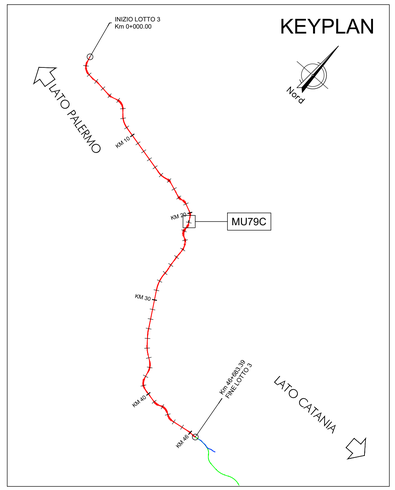

SEZION TIPO
SEZIONE TRASVERSALE
Scala 1:100

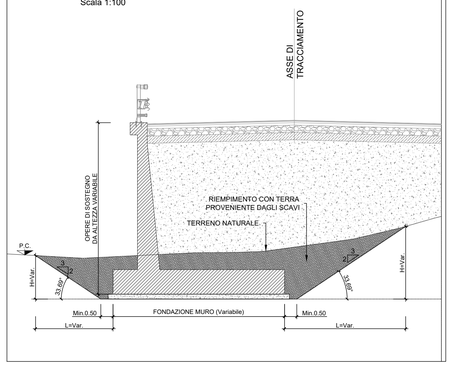

COMPUTO DEI VOLUMI

Descrizione	u.m.	Volume [m3]
SCAVO MURO	m3	1448.523
RINTERRO MURO DX	m3	526.391
RINTERRO MURO SX	m3	338.375

COMMITTENTE:

RFI RETE FERROVIARIA ITALIANA
GRUPPO FERROVIE DELLO STATO ITALIANE

PROGETTAZIONE:

ITALFERR
GRUPPO FERROVIE DELLO STATO ITALIANE

DIRETTRICE FERROVIARIA MESSINA - CATANIA - PALERMO

NUOVO COLLEGAMENTO PALERMO - CATANIA

U.O. INFRASTRUTTURE SUD

PROGETTO DEFINITIVO

TRATTA LERCARA DIR. - CALTANISSETTA XIRBI (LOTTO 3)

Opere di sostegno viabilità - Lotto 3b
NV52: Muro di sostegno MU79C
Pianta scavi

SCALA: 1:200

COMMESSA	LOTTO	FASE	ENTE	TIPO DOC.	OPERA/DISCIPLINA	PROGR.	REV.
RS3T	30	D	78	P9	MU79C0	002	A

Rev.	Descrizione	Redatto	Data	Verificato	Data	Approvato	Data	Autorizzato Data
A	Emissione Esecutiva	A.Ti Sciagrene Rosteel - Sam	Apr-2020	A.Di Costanzo	Apr-2020	A.Barrasa	Apr-2020	D.Tiberti Apr-2020

File: RS3T.3.0.D.78.P9.MU.79.C.0.002.A

n. Elab.: 78_509_3_0