
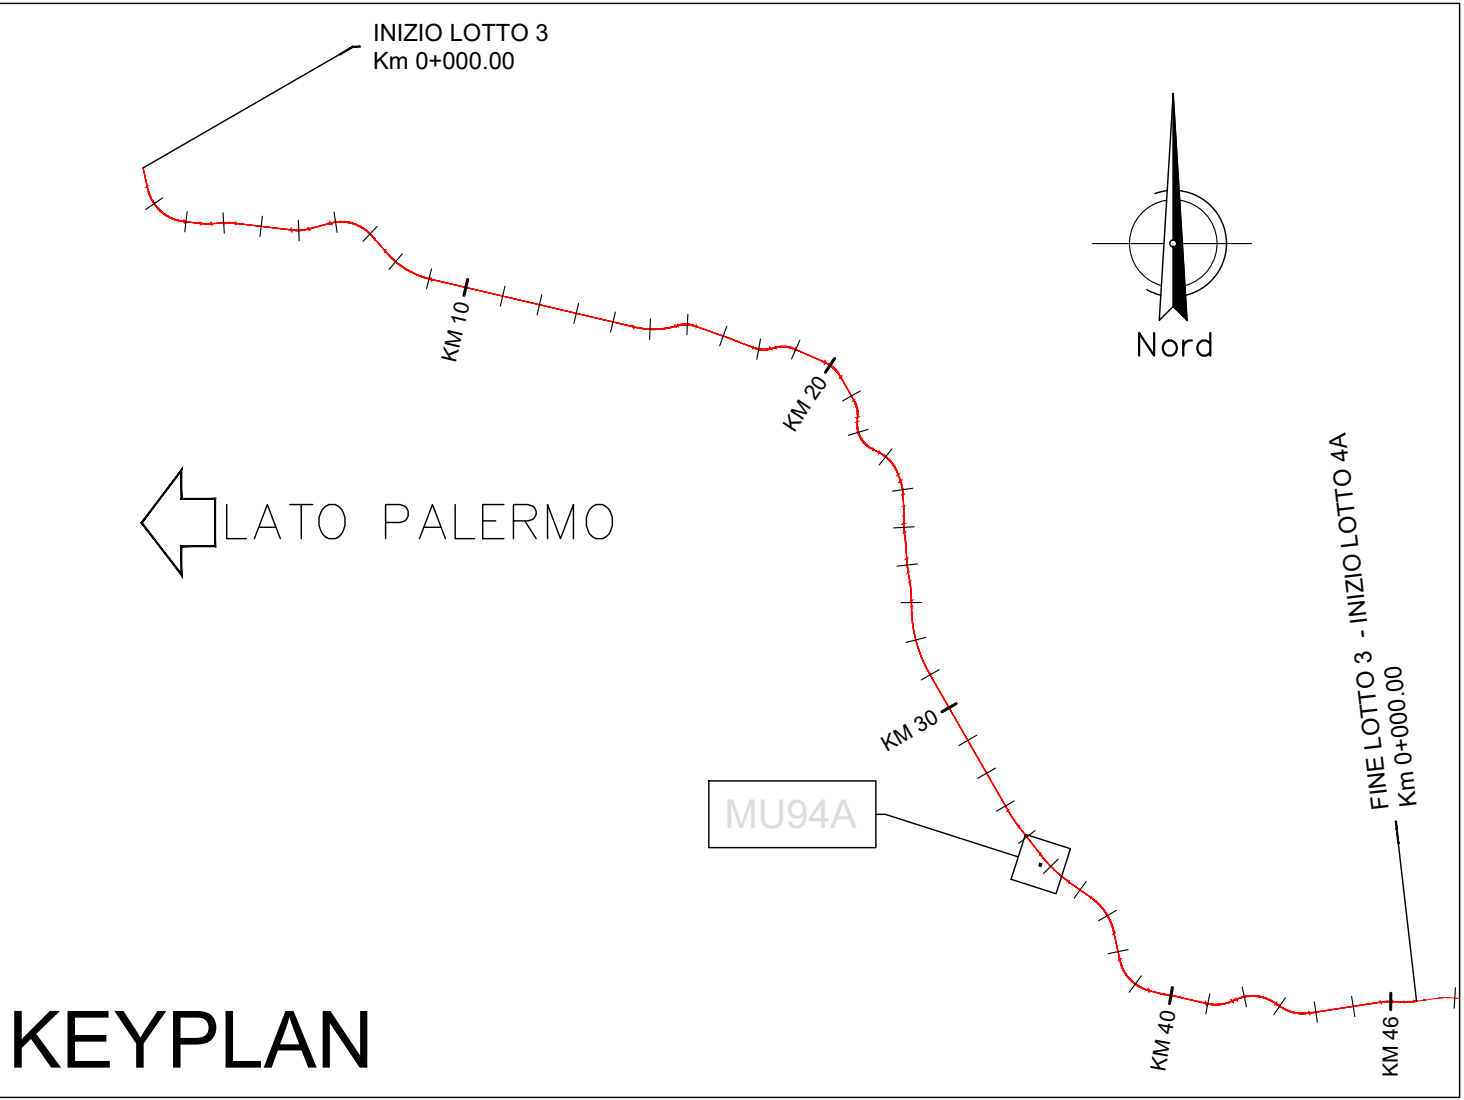



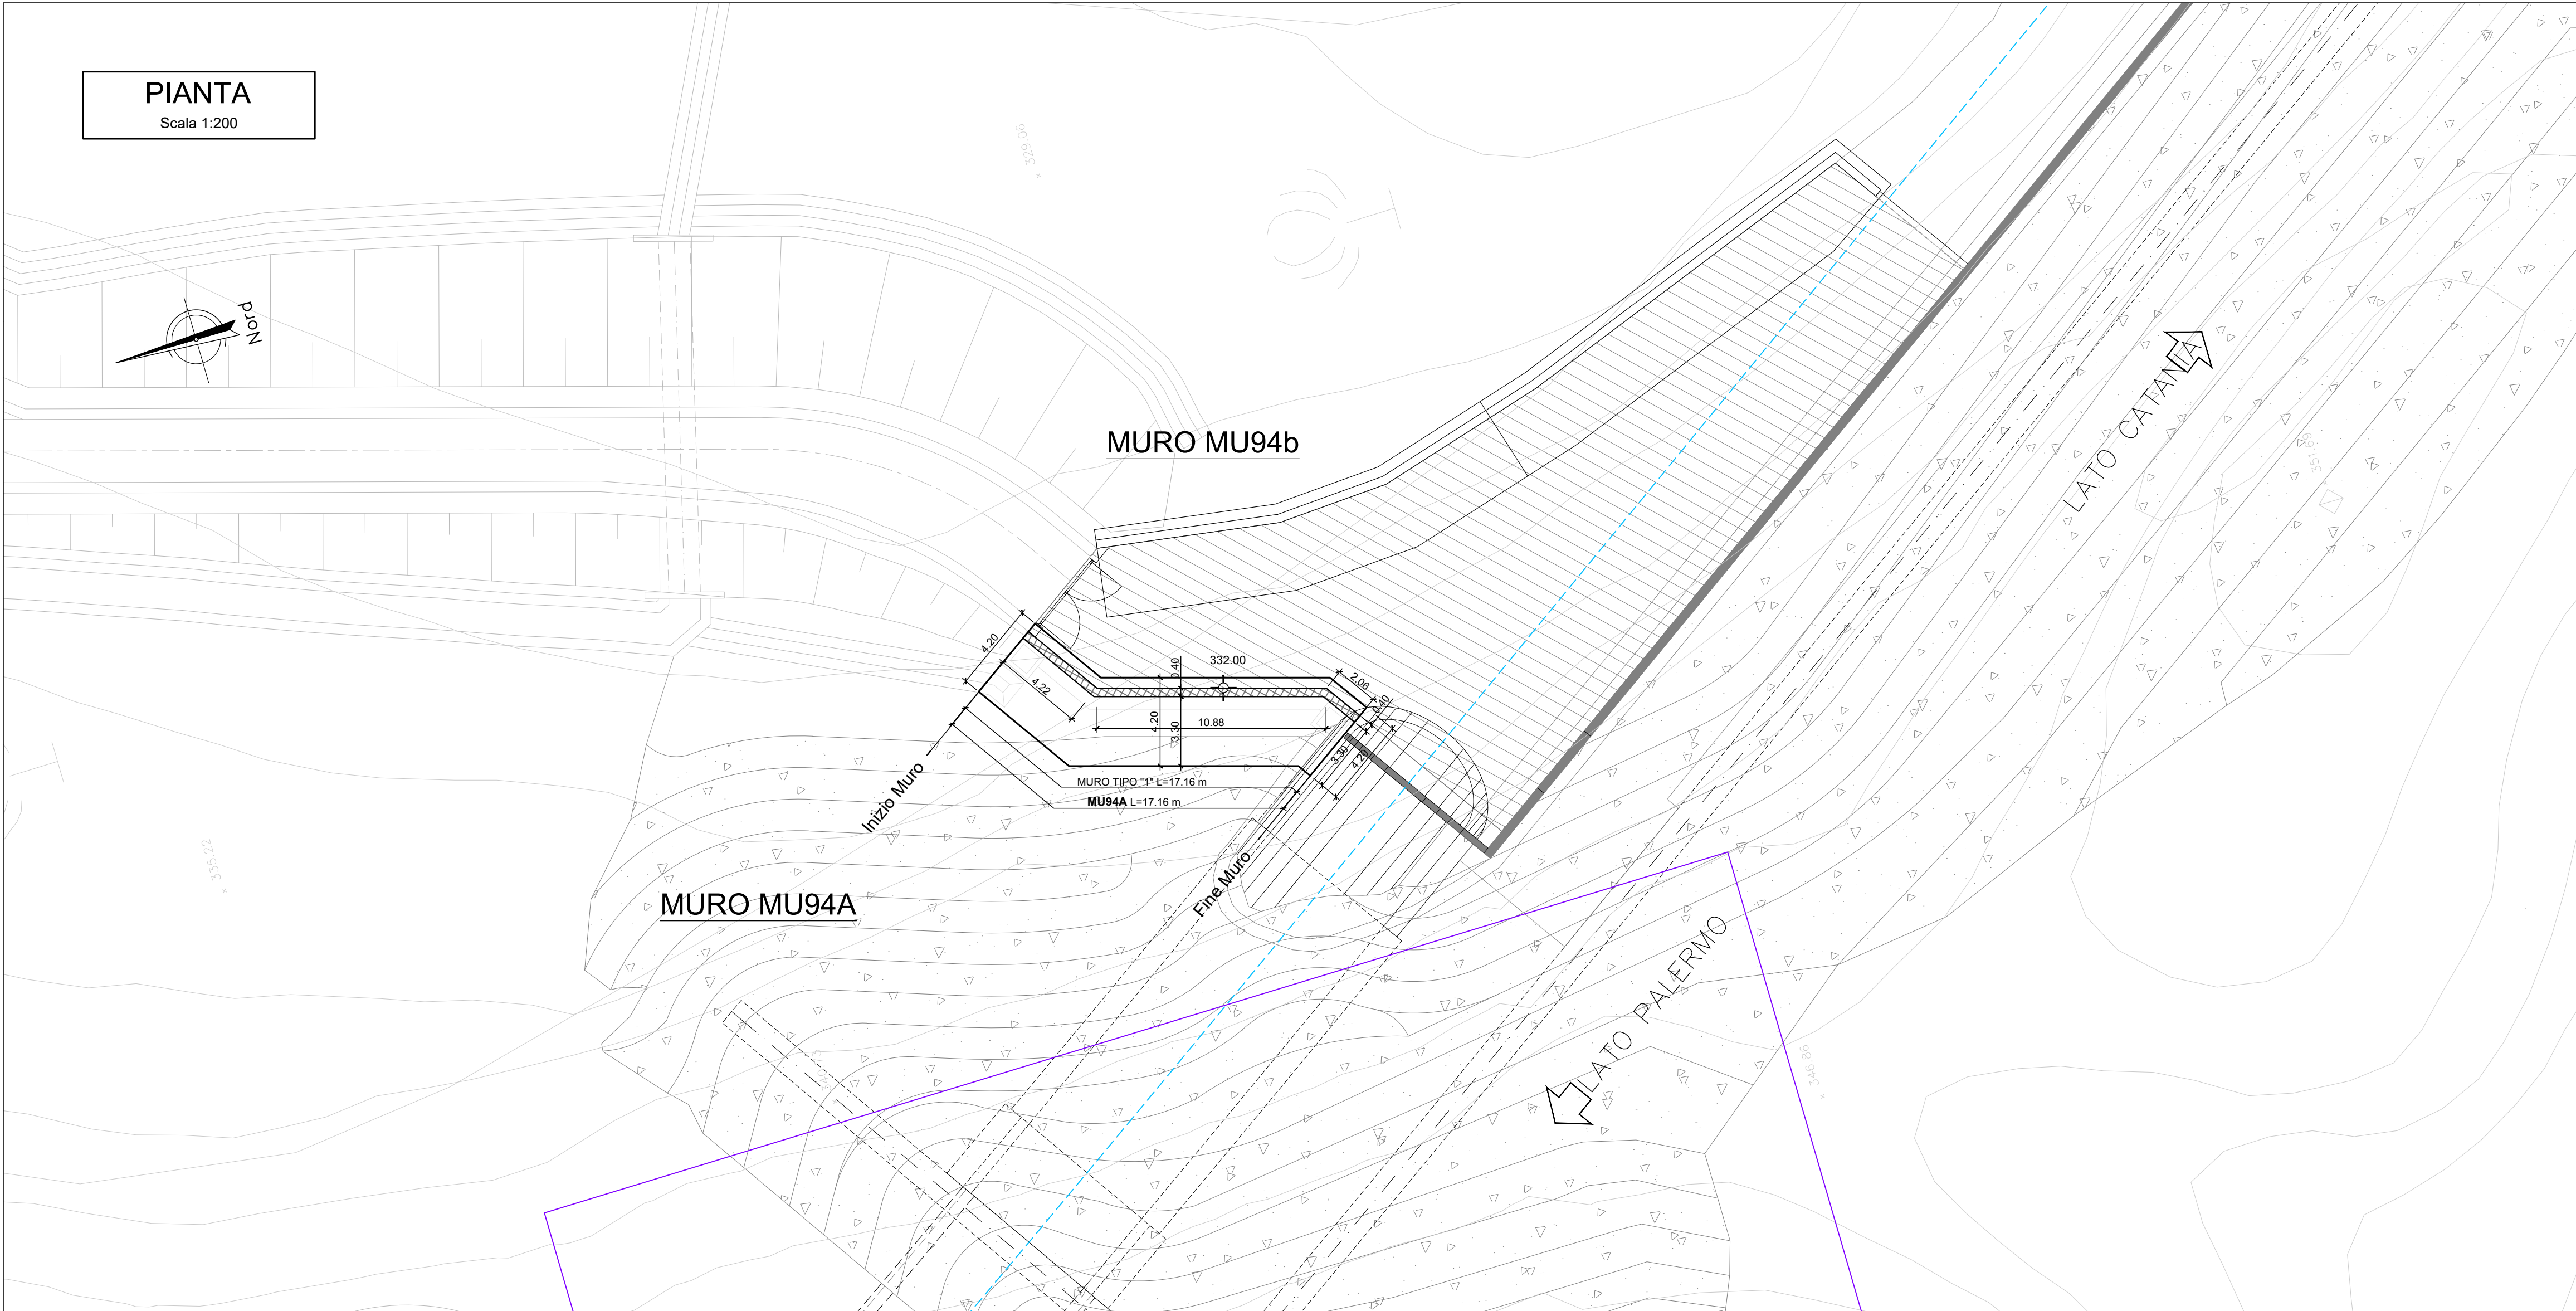


KEYPLAN

NOTA:

Per le caratteristiche dei materiali si rimanda all'elaborato progettuale: *Tabella materiali opere civili* - RS3T.3.0.D.78.TT.OC.00.0.0.001

Per le incidenze di armatura delle opere si rimanda all'elaborato: *Tabella incidenze armature opere civili Viabilità - Lotto 3b* - RS3T.3.0.D.78.TT.OC.00.0.0.007

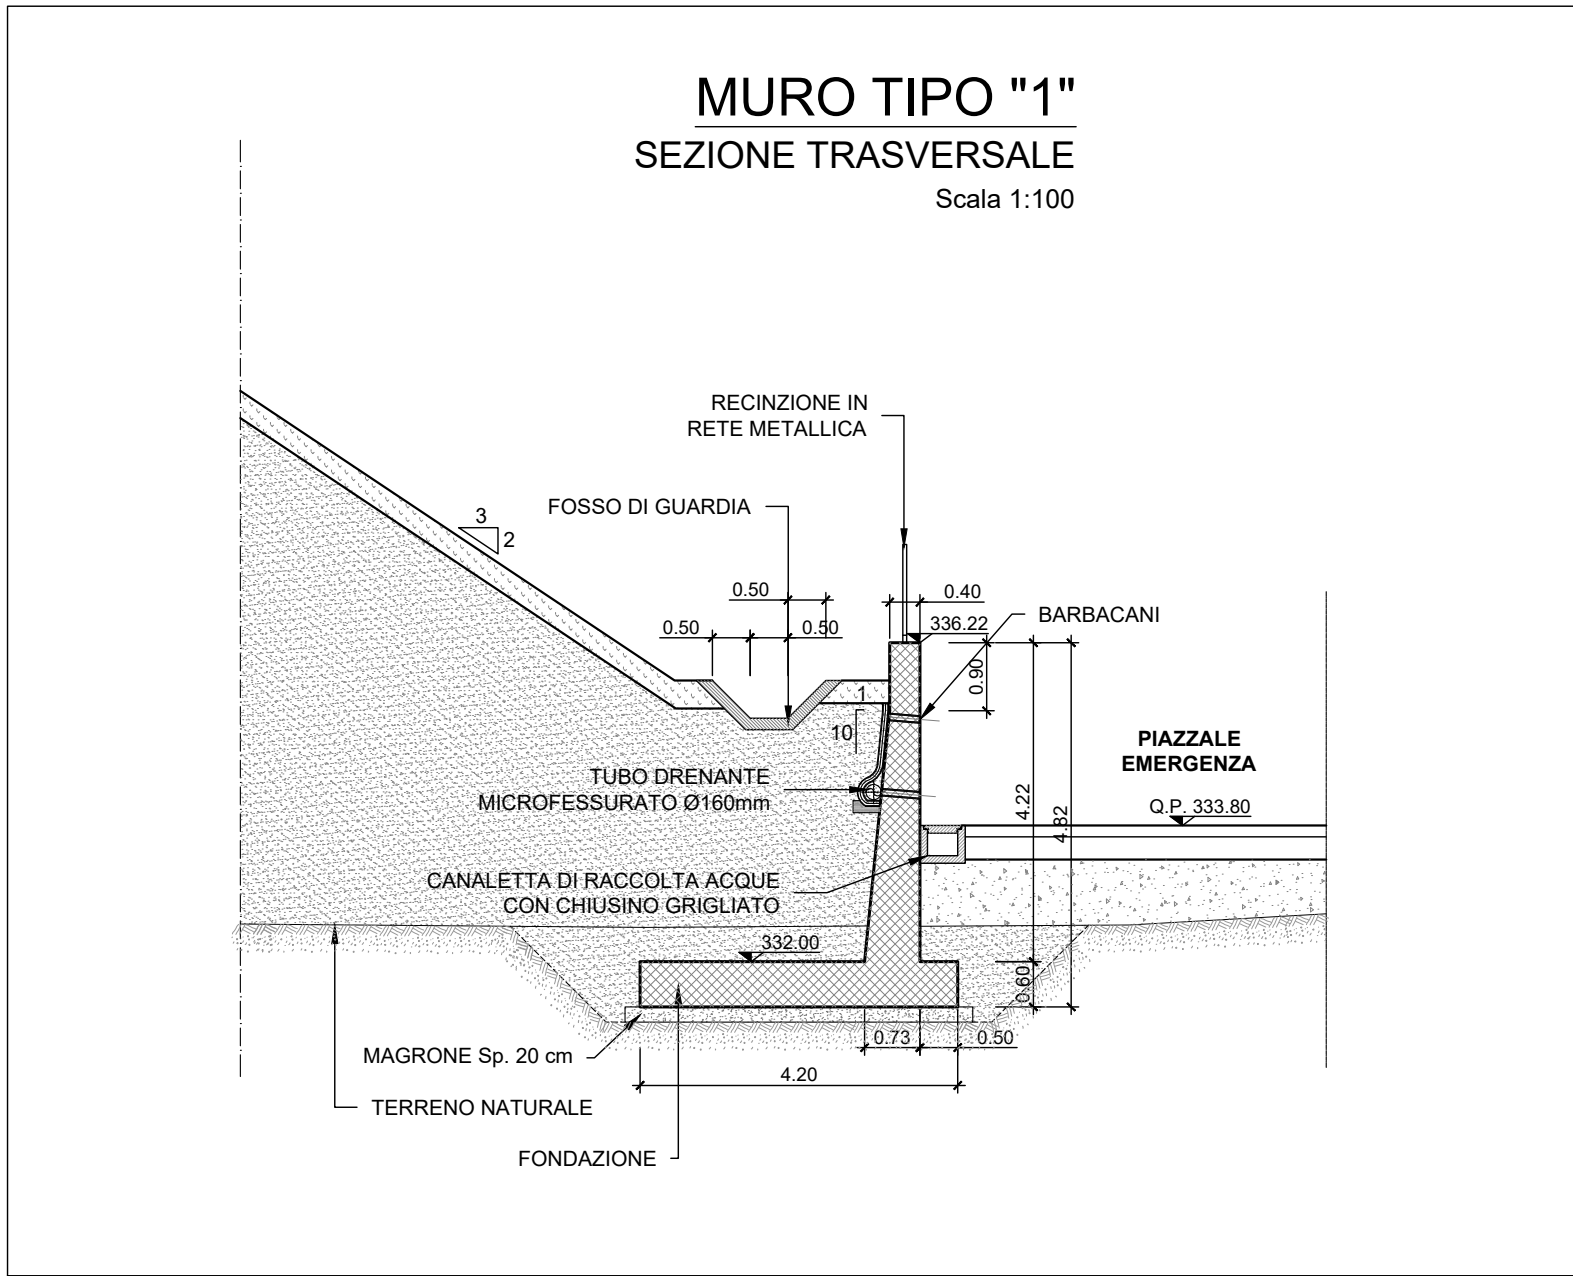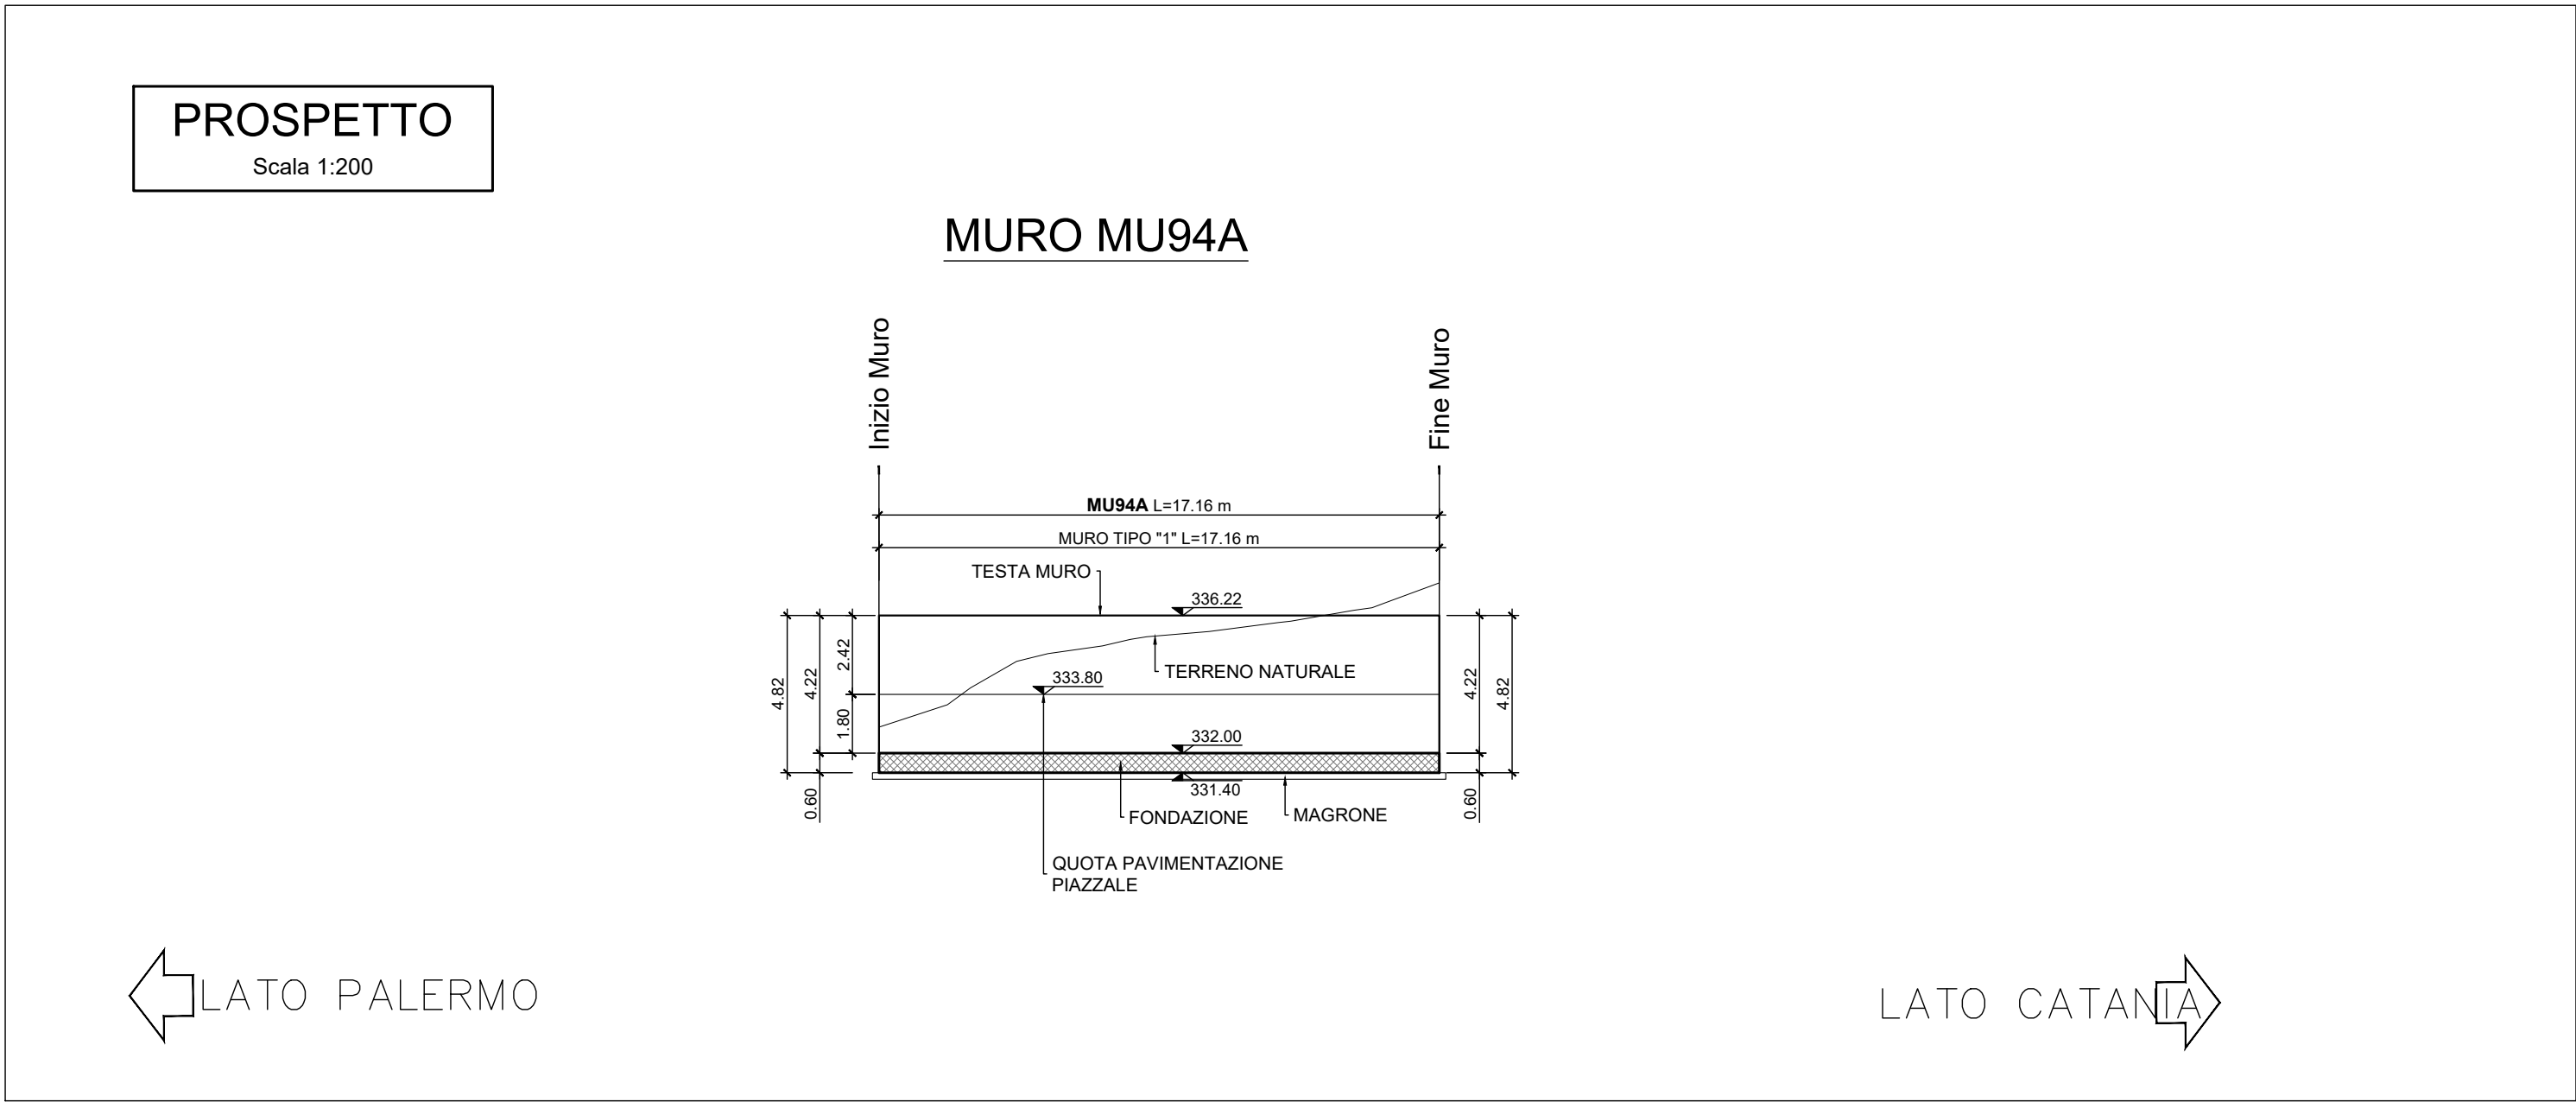

COMMITTENTE:

RFI
RETE FERROVIARIA ITALIANA
GRUPPO FERROVIE DELLO STATO ITALIANE

PROGETTAZIONE:

ITALFERR
GRUPPO FERROVIE DELLO STATO ITALIANE

DIRETTRICE FERROVIARIA MESSINA - CATANIA - PALERMO

NUOVO COLLEGAMENTO PALERMO - CATANIA

U.O. INFRASTRUTTURE SUD

PROGETTO DEFINITIVO

TRATTA LERCARA DIR. - CALTANISSETTA XIRBI (LOTTO 3)

Opere di sostegno piazzali - Lotto 3b
PT55: Muro di sostegno MU94A
Pianta, prospetto e sezioni

SCALA:
varie

COMMESSA	LOTTO	FASE	ENTE	TIPO DOC.	OPERA/DISCIPLINA	PROGR.	REV.
RS3T	30	D	78	PZ	MU94A.0	001	B

Rev.	Descrizione	Redatto	Data	Verificato	Data	Approvato	Data	Autorizzato Data
A	Emissione Esecutiva	ATI Siragusa Redatt. - Edt.	Feb-2020	A.Di Costanzo	Feb-2020	A.Bianca	Feb-2020	D.Tiberi Apr-2020
B	Emissione Esecutiva	ATI Siragusa Redatt. - Edt.	Apr-2020	A.Di Costanzo	Apr-2020	A.Bianca	Apr-2020	

File: RS3T.3.0.D.78.PZ.MU.94.A.0.001.B

n. Elab.: 78_509_32