
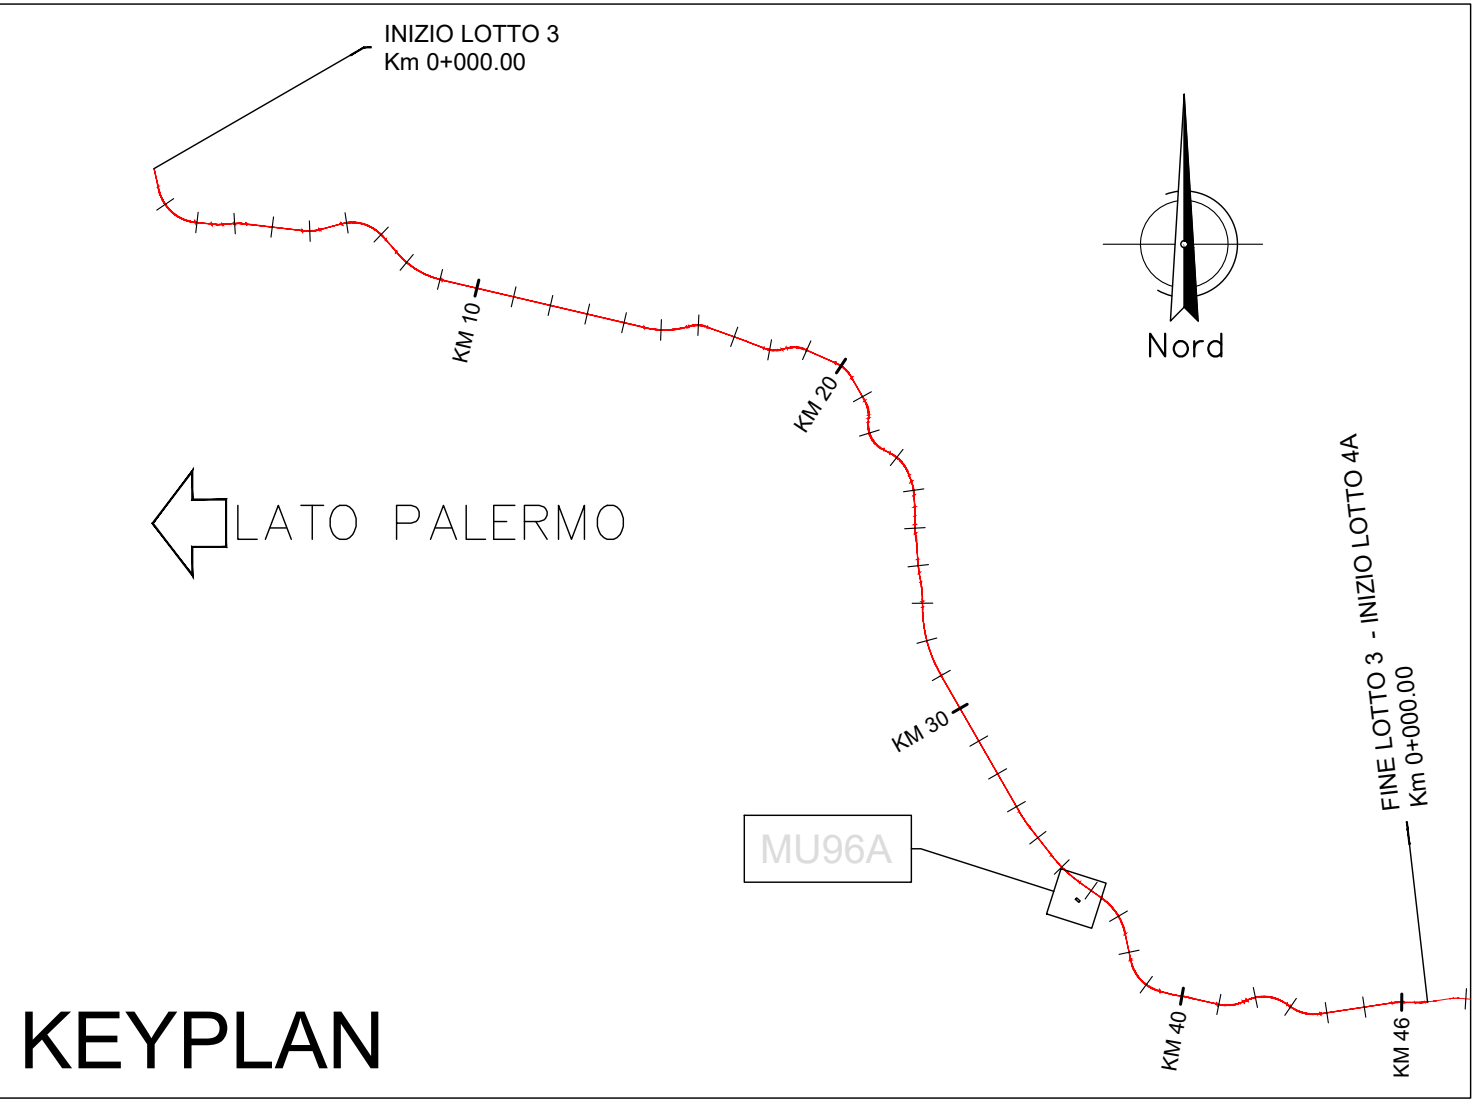
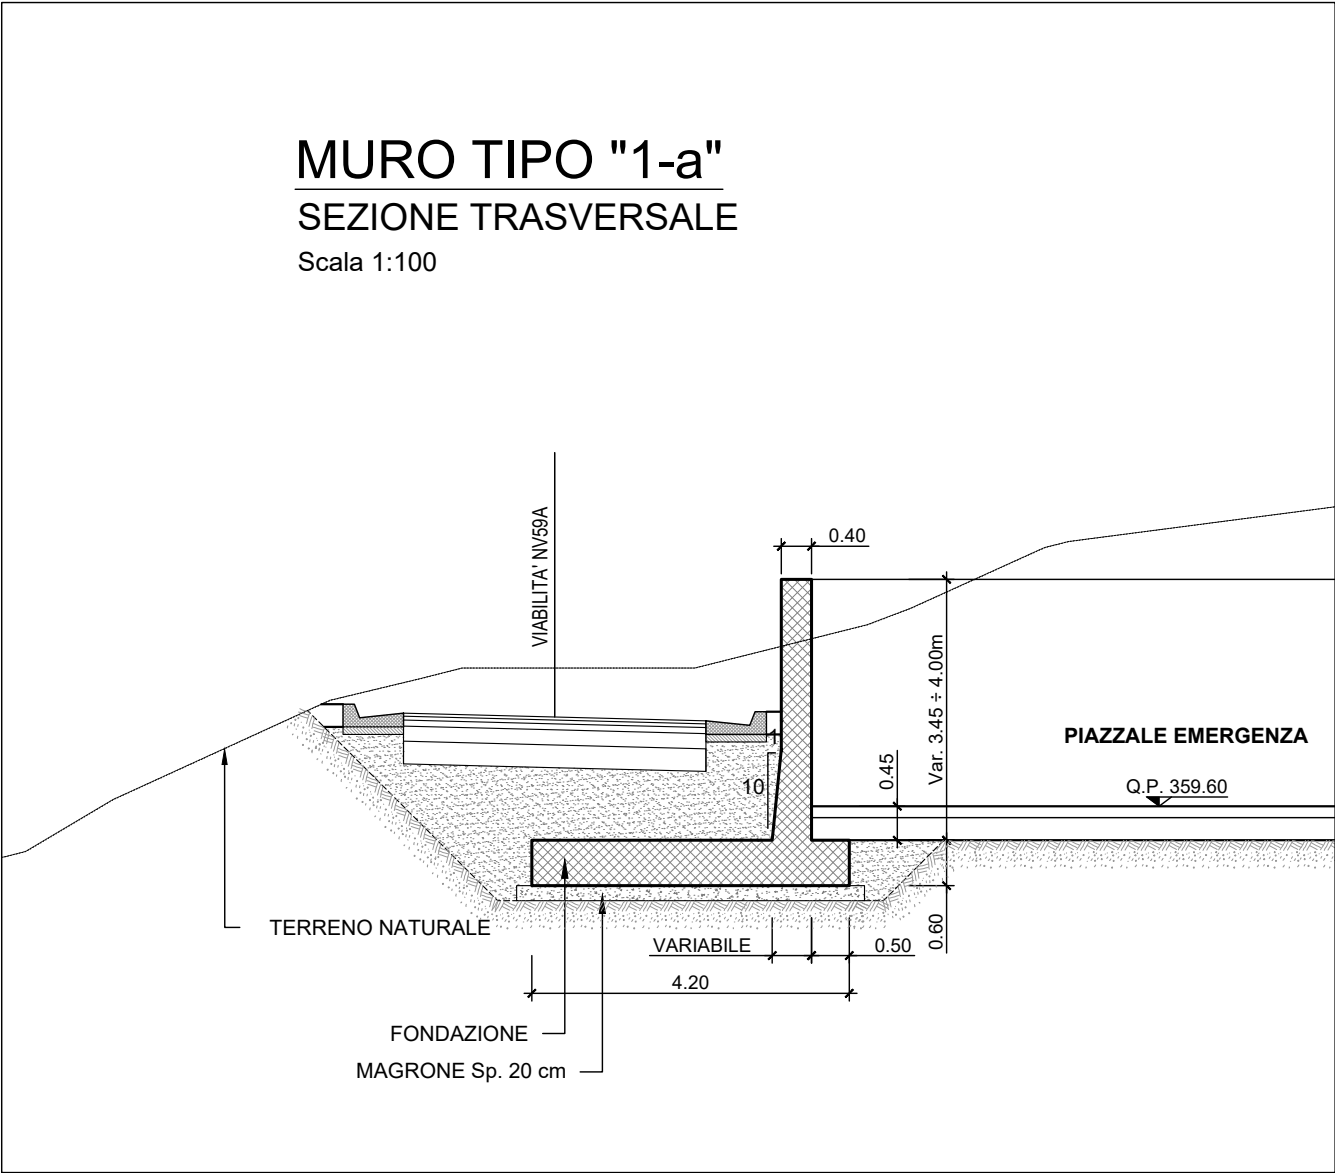
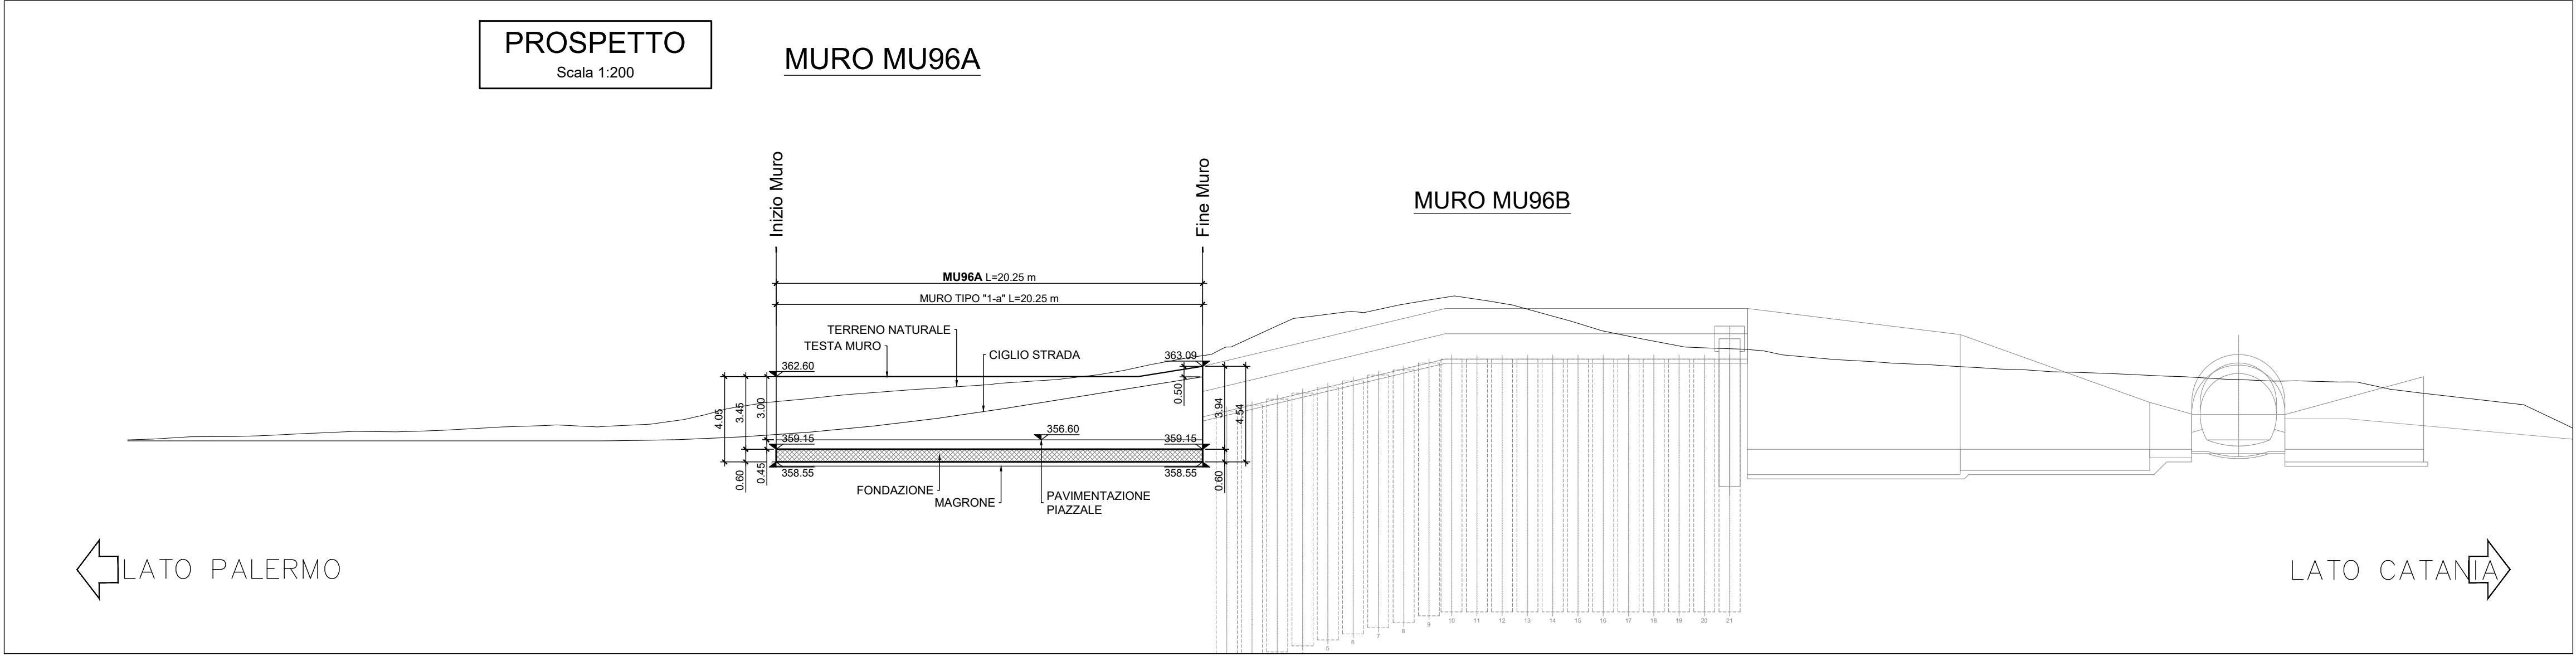


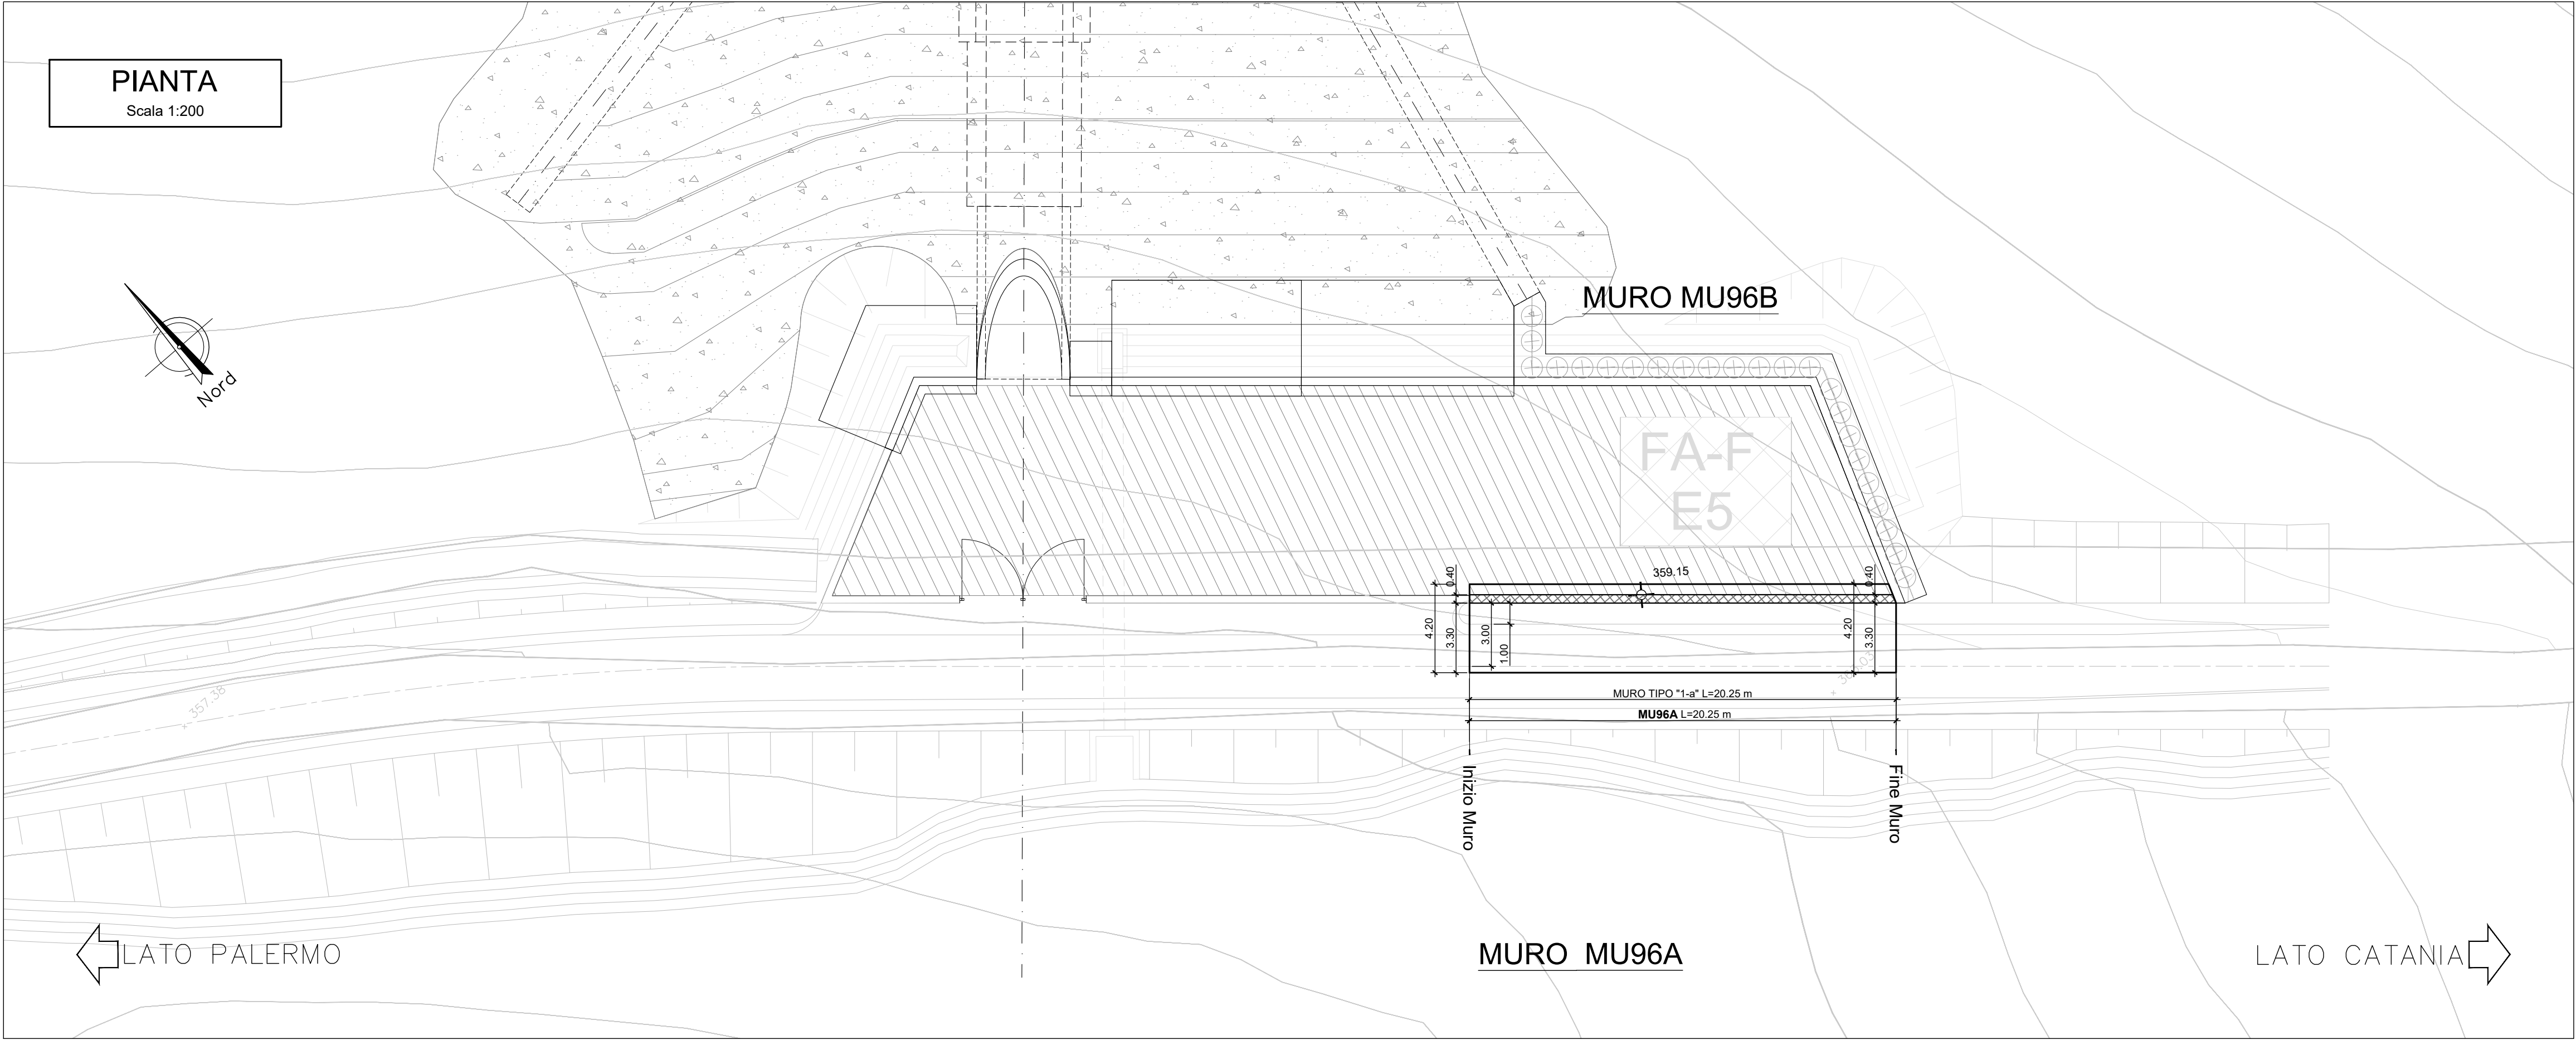

NOTA:

Per le caratteristiche dei materiali si rimanda all'elaborato progettuale: *Tabella materiali opere civili*  
- RS3T.3.0.D.78.TT.OC.00.0.0.001

Per le incidenze di armatura delle opere si rimanda all'elaborato: *Tabella incidenze armature opere civili Viabilità - Lotto 3b*  
- RS3T.3.0.D.78.TT.OC.00.0.0.007

NOTA:

Per lo scavo si faccia riferimento al seguente elaborato - RS3T.3.0.D.78.P9.MU.96.B.0.001

COMMITTENTE:

**RFI**  
RETE FERROVIARIA ITALIANA  
GRUPPO FERROVIE DELLO STATO ITALIANE

PROGETTAZIONE:

**ITALFERR**  
GRUPPO FERROVIE DELLO STATO ITALIANE

DIRETTRICE FERROVIARIA MESSINA - CATANIA - PALERMO

NUOVO COLLEGAMENTO PALERMO - CATANIA

U.O. INFRASTRUTTURE SUD

PROGETTO DEFINITIVO

TRATTA LERCARA DIR. - CALTANISSETTA XIRBI (LOTTO 3)

Opere di sostegno piazzali - Lotto 3b  
PT56: Muro di sostegno MU96A  
Pianta, prospetto e sezioni

SCALA:  
varie

| COMMESSA | LOTTO | FASE | ENTE | TIPO DOC. | OPERA/DISCIPLINA | PROGR. | REV. |
|----------|-------|------|------|-----------|------------------|--------|------|
| RS3T     | 30    | D    | 78   | PZ        | MU96A0           | 001    | B    |

| Rev. | Descrizione         | Redatto                        | Data     | Verificato    | Data     | Approvato | Data     | Autorizzato Data     |
|------|---------------------|--------------------------------|----------|---------------|----------|-----------|----------|----------------------|
| A    | Emissione Esecutiva | ATI Siragusa<br>Rokost. - Edt. | Feb-2020 | A.Di Costanzo | Feb-2020 | A.Bianca  | Feb-2020 | D.Tiberi<br>Apr-2020 |
| B    | Emissione Esecutiva | ATI Siragusa<br>Rokost. - Edt. | Apr-2020 | A.Di Costanzo | Apr-2020 | A.Bianca  | Apr-2020 |                      |
|      |                     |                                |          |               |          |           |          |                      |
|      |                     |                                |          |               |          |           |          |                      |
File: RS3T.3.0.D.78.PZ.MU.96.A.0.001.B

n. Elab.: 78\_509\_36