


Scala 1:200

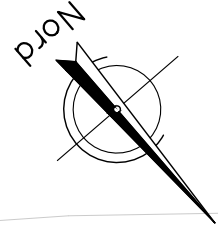

MURO MU96B

The drawing shows a cross-section of a retaining wall (MU96B) with various dimensions and elevations. Key features include:

- Elevations:** 361.89, 364.64, 363.40, 359.15, 357.99, 359.15, 2.99.
- Dimensions:** 11.32, 14.34, 10.10, 9.00, 4.43, 4.20, 3.80, 3.00, 0.40, 0.50, 0.60, 5.50, 4.00, 5.50, 5.00, 2.00, 2.99.
- Structural Details:** MURQ TIPO "1" L=28.81 m, MURQ TIPO "2" L=19.10 m, MU96B L=46.45 m, GIUNTO, MURQ TIPO "1" L=7.99 m.
- Labels:** Inizio Muro, FINE Muro, LATO CATANIA.

LATO PALERMO

LATO CATANIA ➡

TERRENO NATURALE

P.C.

3/2

FOSSO DI GUARDIA

MAGRONE Sp. 20 cm

FONDAZIONE

MURO AD ALTEZZA VARIABILE

RECINZIONE IN RETE METALLICA

0.40

0.90

0.05

1.68+2.23 m

2.63 m

PIAZZALE EMERGENZA

Q P. 359.60

0.50

0.40

2.60

Scala 1:200

← LATO PALERMO

MU96B

Inizio Muro

PARATIA PALI TIPO "1" L=25.87 m

TESTA VELETTA

CORDOLO 150x120 cm

MAGRONE

QUOTA PAVIMENTAZIONE PIAZZALE

GIUNTO

MURO TIPO "2" L=19.10 m

TESTA MURO

MURO TIPO "0" L=1.99 m

MURO TIPO "1" L=6.59 m

FONDAZIONE

MAGRONE

TERRENO NATURALE

Fine Muro

n.21 PALI Ø1000 Int=120cm H=12.00 m

LATO CATANIA ➡

TERRENO NATURALE

P.C.

CANALETTA RACCOLTA ACQUE

0.40

RECINZIONE IN RETE METALLICA

MURO AD ALTEZZA VARIABILE

0.30

BARBACANI

IMMISSIONE NELLA CANALETTA DI RACCOLTA Ø160/15m

TUBO DRENANTE MICROFESSURATO Ø160mm

0.45

V.m. 1.86 + 3.45 m

V.m. 2.25 + 4.05 m

PIAZZALE EMERGENZA

Q.P. 359.60

0.50

VARIABILE

4.20

0.60

FONDAZIONE

MAGRONE Sp. 20 cm

TERRENO NATURALE

P.C.

RECINZIONE IN RETE METALLICA

MURO AD ALTEZZA VARIABILE

0.50

0.40

0.50

0.50

0.90

3

2

FOSSO DI GUARDIA

BARBACANI

IMMISSIONE NELLA CANALETTA DI RACCOLTA Ø160/15m

TUBO DRENANTE MICROFESSURATO Ø160mm

Var. 2,23-6,70 m

Var. 3,23-7,70 m

0.45

1.90


VARIABILE

0.50

5.50

FONDAZIONE

MAGRONE Sp. 20 cm

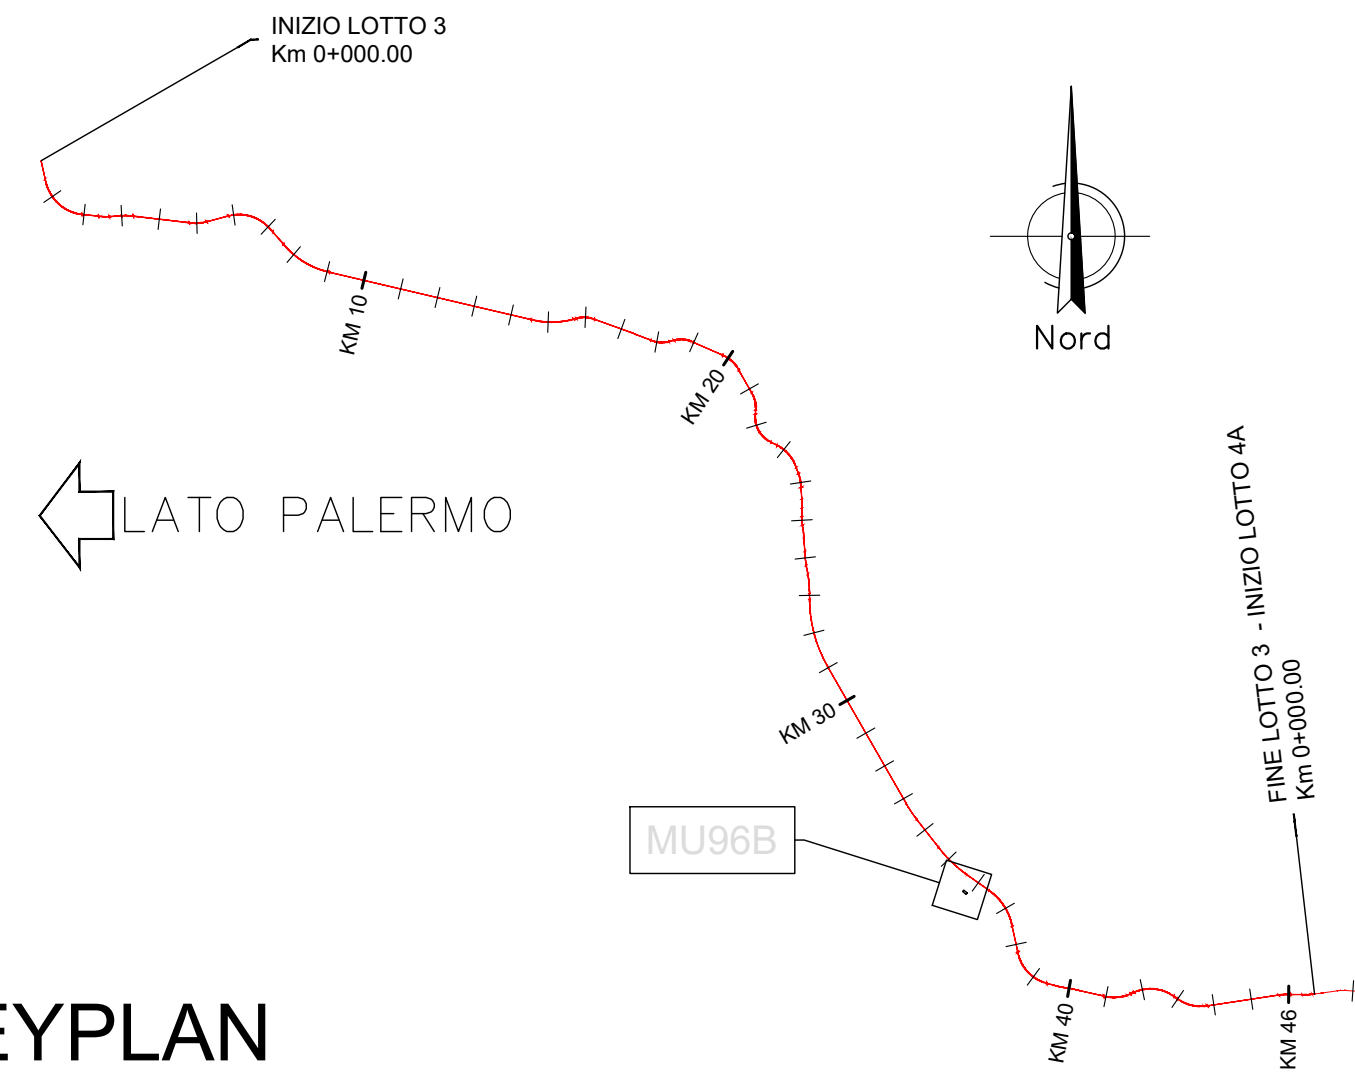[illegible]

KEYPLAN

Per le incidenze di armatura delle opere si rimanda all'elaborato: *Tabella incidenze armature opere civili Viabilità - Lotto 3b*
- RS3T.3.0.D.78.TT.OC.00.0.0.007

Per lo scavo si faccia riferimento al seguente elaborato - RS3T.3.0.D.78.P9.MU.96.B.0.001

**NUOVO COLLEGAMENTO PALERMO - CATANIA****PROGETTO DEFINITIVO****TRATTA LERCARA DIR. - CALTANISSETTA XIRBI (LOTTO 3)**

ALA:

varie

RS3T 30 D 78 PZ MU96B0 001 B

[illegible]

Elab.: 78_509_38