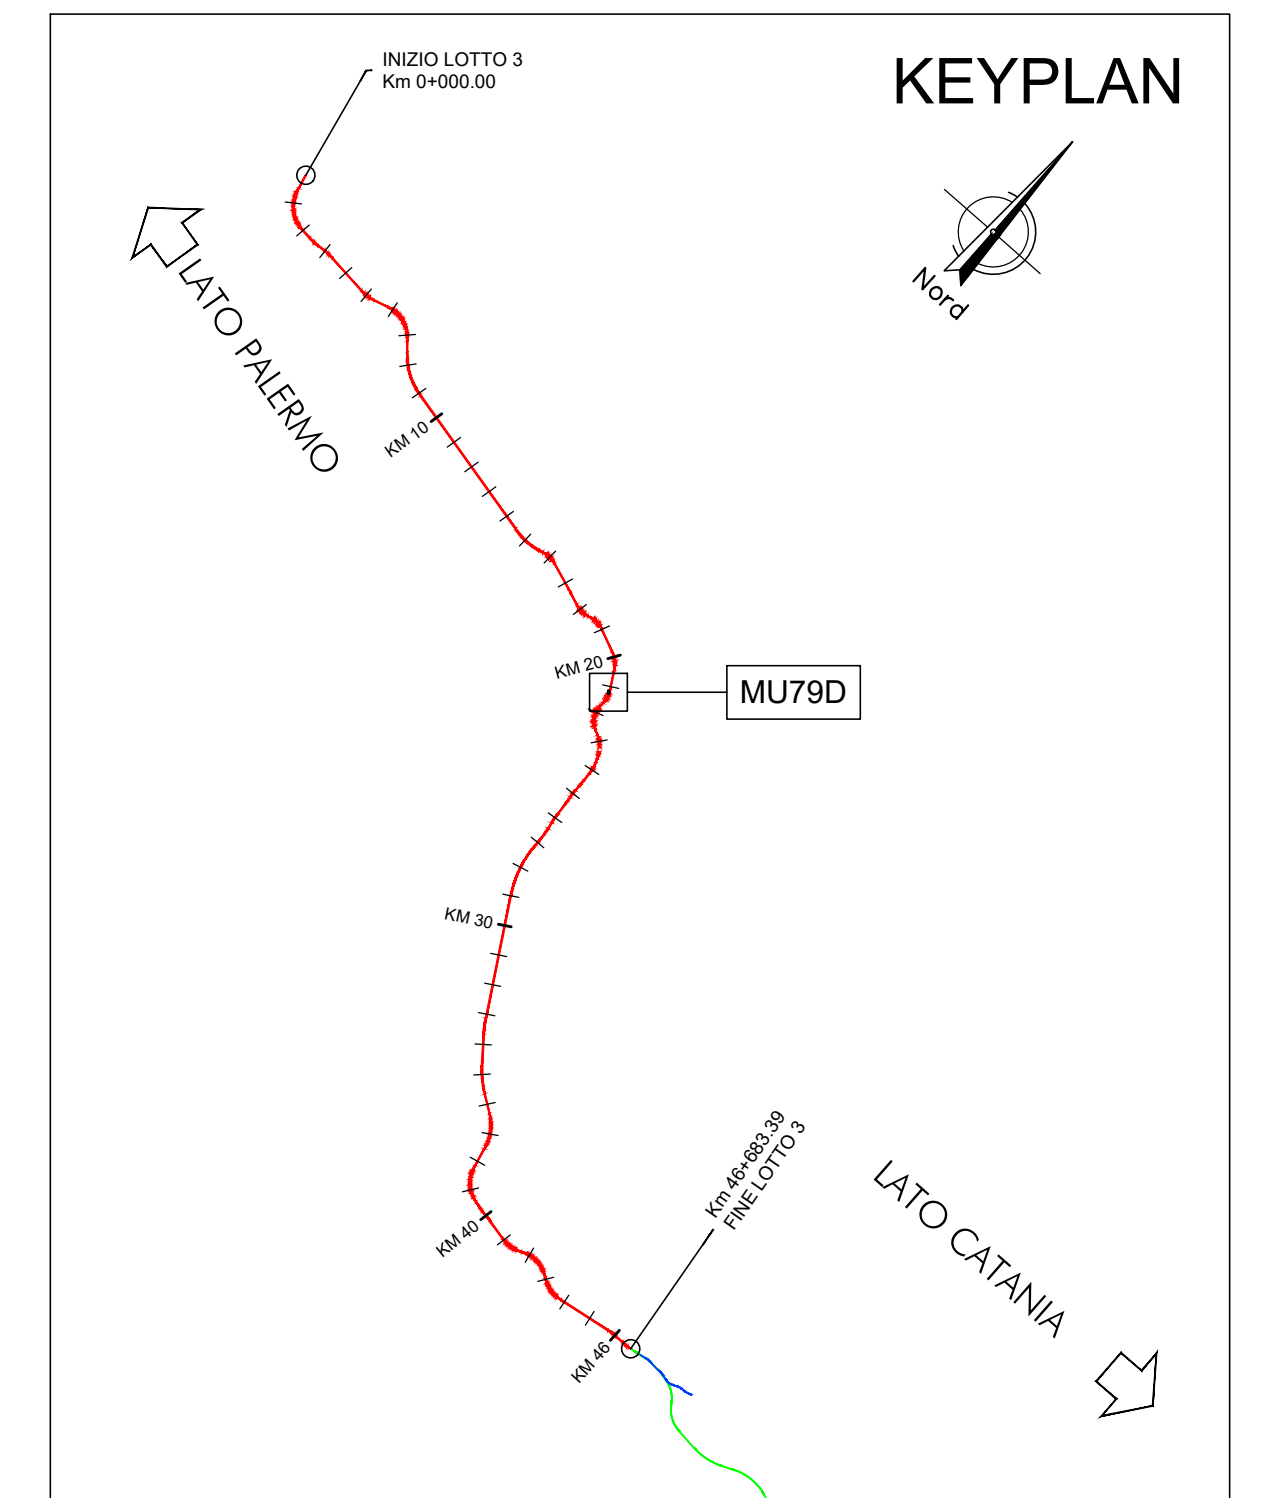


PROGETTAZIONE:

 **ITALFERR**
GRUPPO FERROVIE DELLO STATO ITALIANE

NUOVO COLLEGAMENTO PALERMO - CATANIA

U.O. INFRASTRUTTURE SUD

PROGETTO DEFINITIVO**TRATTA LERCARA DIR. - CALTANISSETTA XIRBI (LOTTO 3)**

Opere di sostegno viabilità - Lotto 3b

NV52: Muro di sostegno MU79D

Pianta scavi

ALA:

1:200

[illegible]

File: RS3T.3.0.D.78.P9.MU.79.D.0.002.A

Elab.: 78_509_4_0