




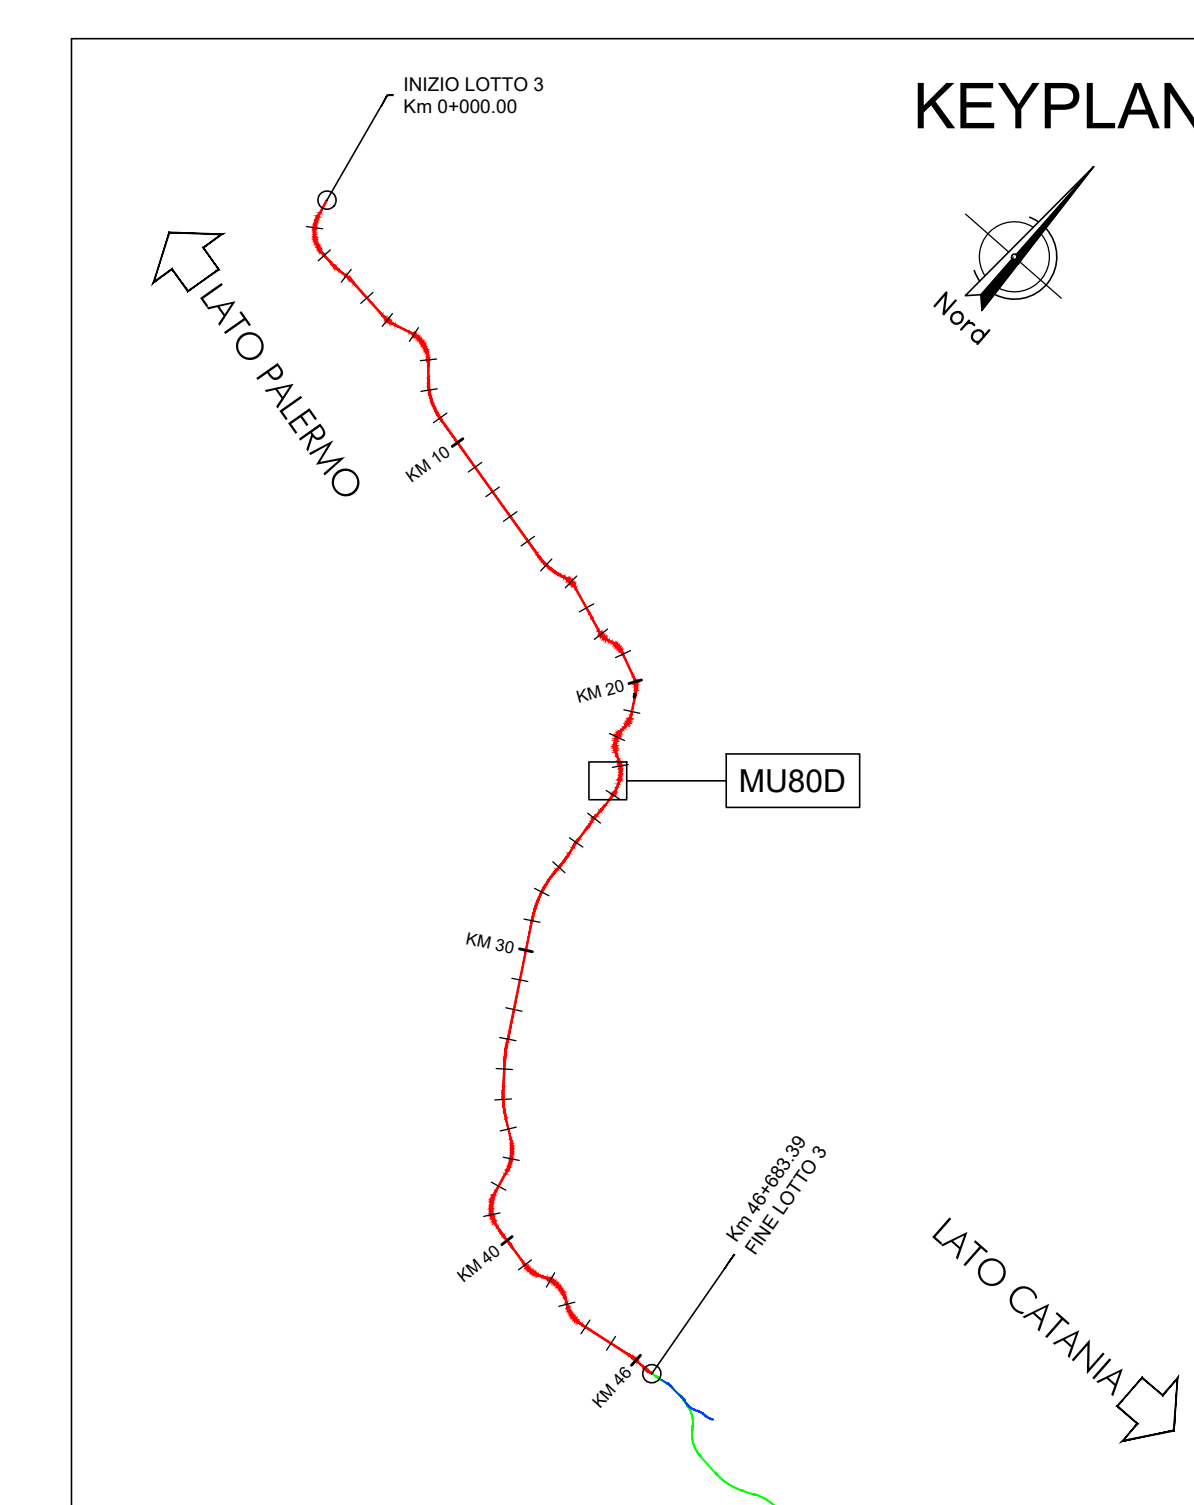

COMMITTENTE:

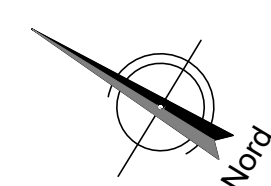

PROGETTAZIONE:

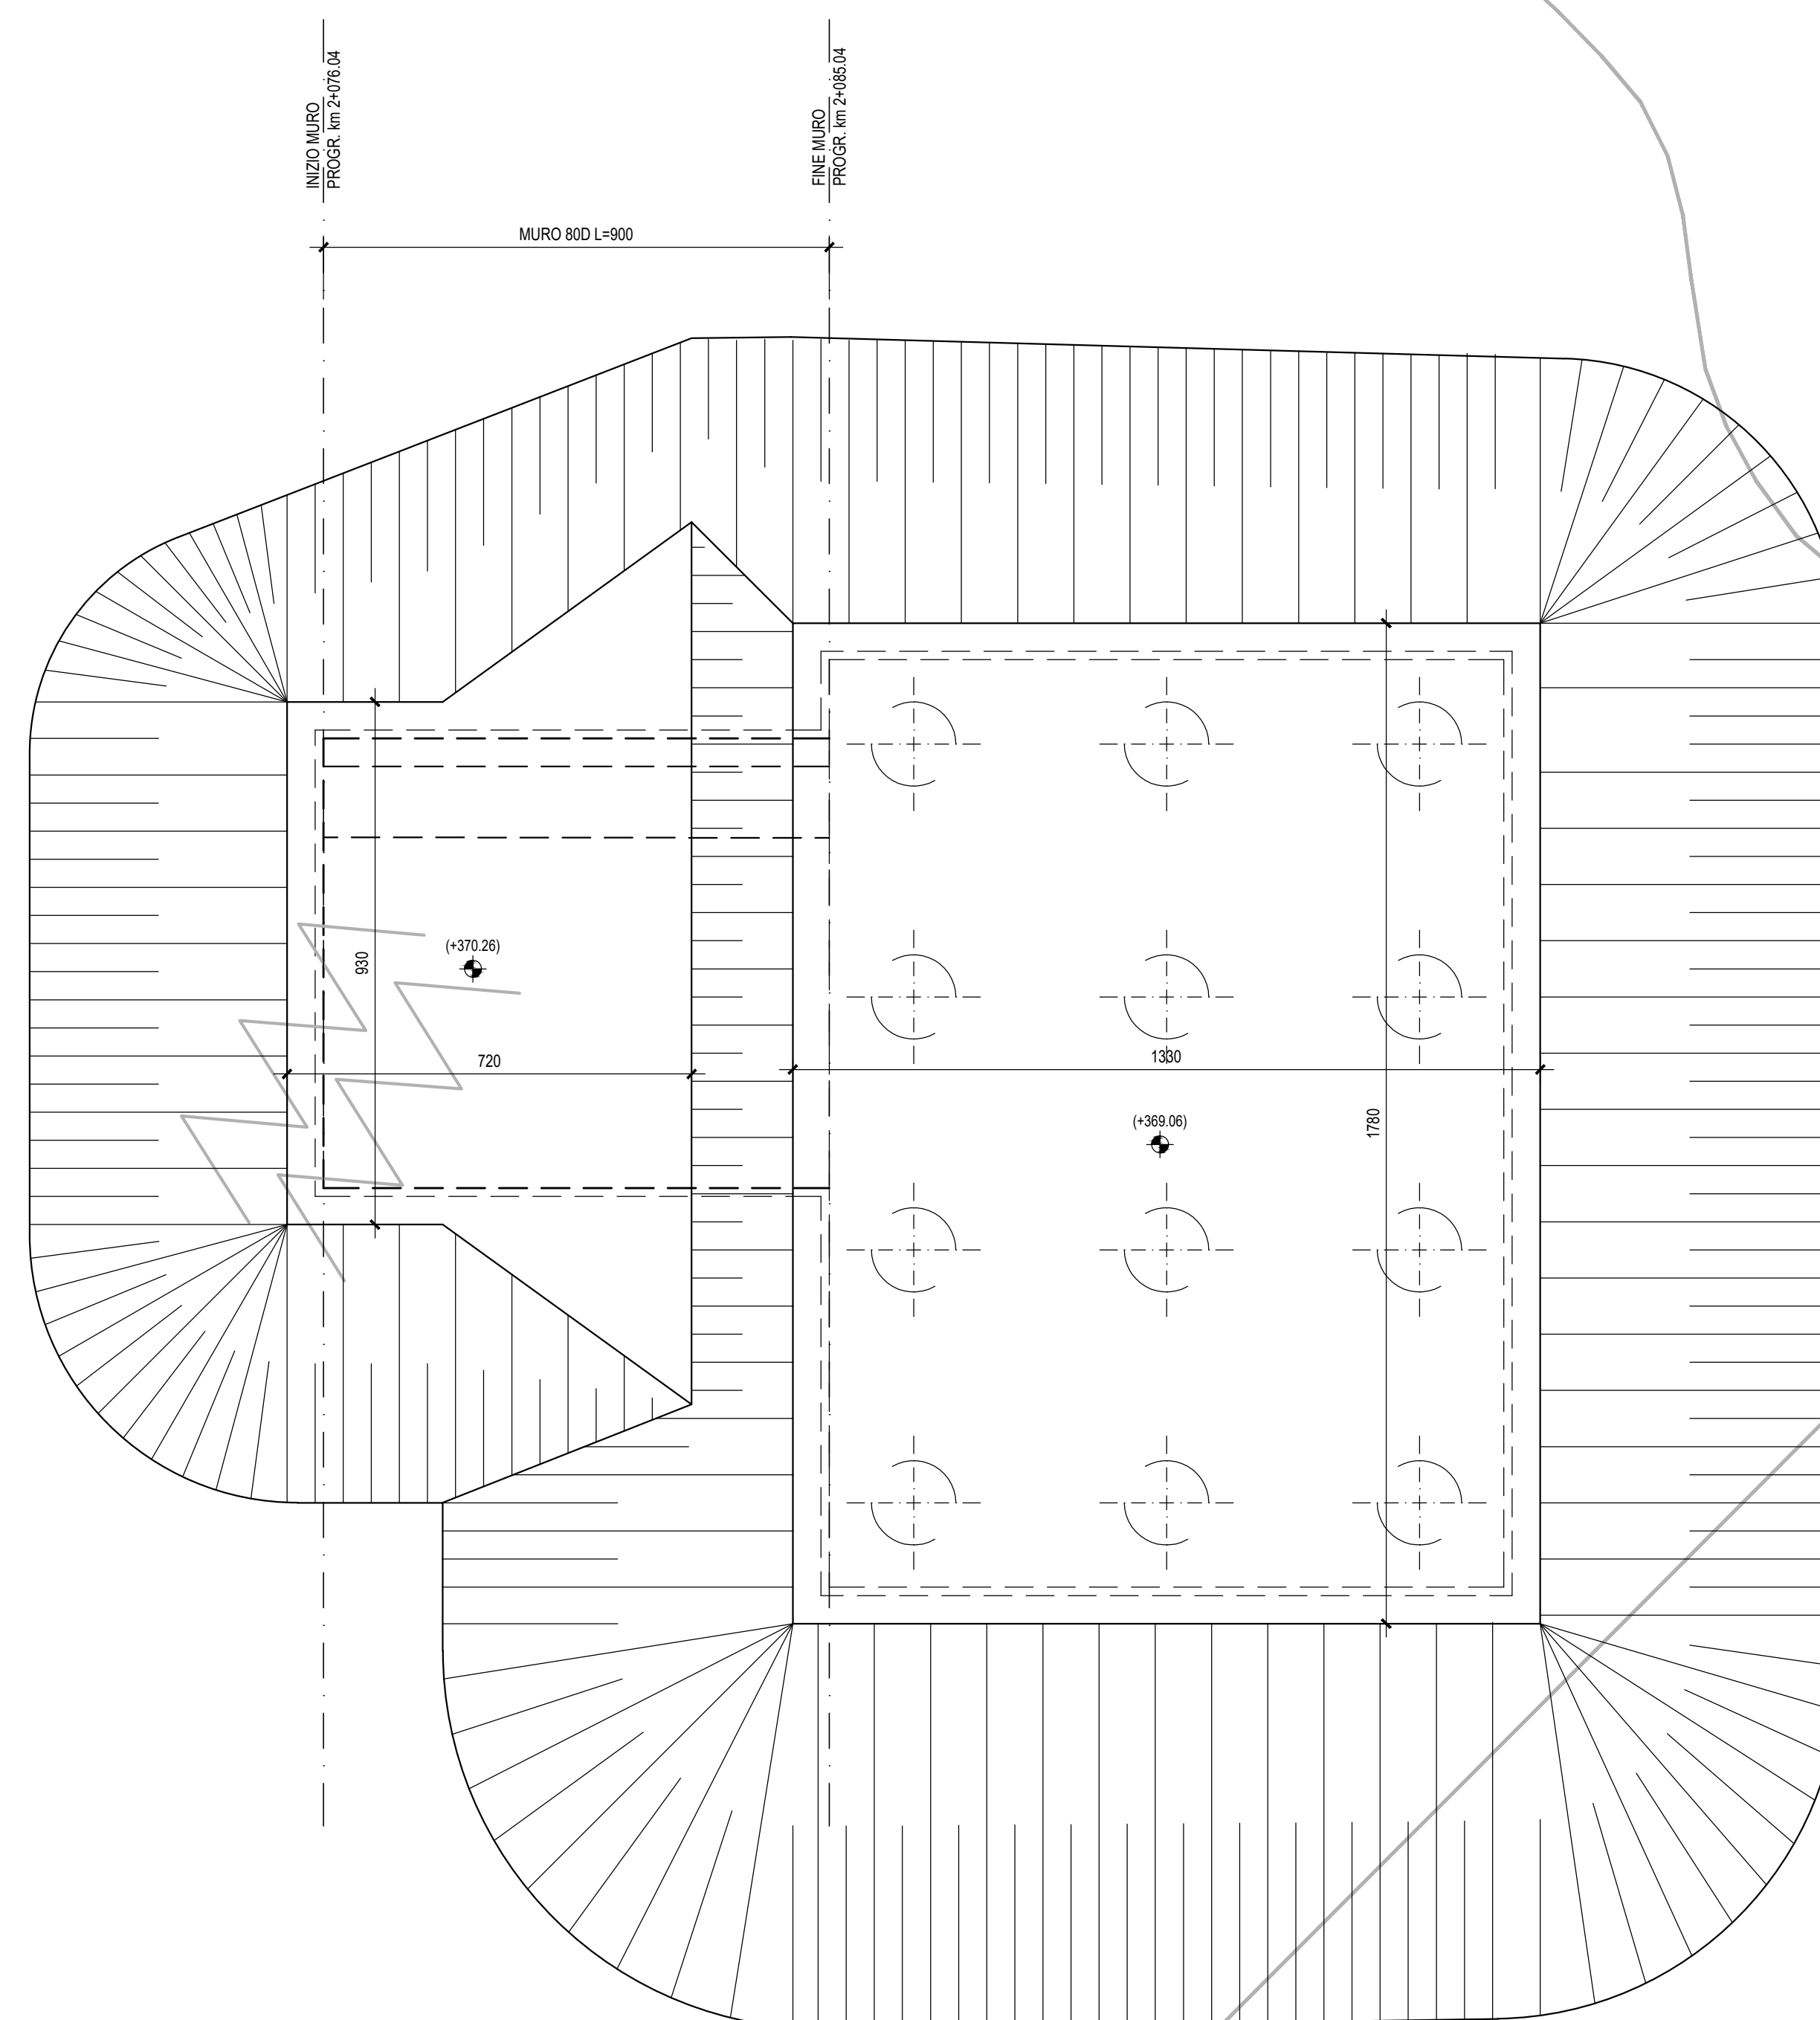

DIRETTRICE FERROVIARIA MESSINA - CATANIA - PALERMO

**NUOVO COLLEGAMENTO PALERMO - CATANIA**

U.O. INFRASTRUTTURE SUD

PROGETTO DEFINITIVO

TRATTA LERCARA DIR. - CALTANISSETTA XIRBI (LOTTO 3)

Opere di sostegno viabilità - Lotto 3b

NV53A: Muro di sostegno MU80D

Pianta scavi

|  |        |
|--|--------|
|  | SCALA: |
|--|--------|

1:100

| COMMESSA | LOTTO | FASE | ENTE | TIPO DOC. | OPERA/DISCIPLINA | PROGR. | RE |
|----------|-------|------|------|-----------|------------------|--------|----|
|----------|-------|------|------|-----------|------------------|--------|----|

|      |    |   |    |    |        |     |   |
|------|----|---|----|----|--------|-----|---|
| RS3T | 30 | D | 78 | PA | MU80D0 | 001 | A |
|------|----|---|----|----|--------|-----|---|

[illegible]

File: RS3T.3.0.D.78.PA.MU.80.D.0.001.A

|           |            |
|-----------|------------|
| n. Elab.: | 78 509 4 4 |
|-----------|------------|