
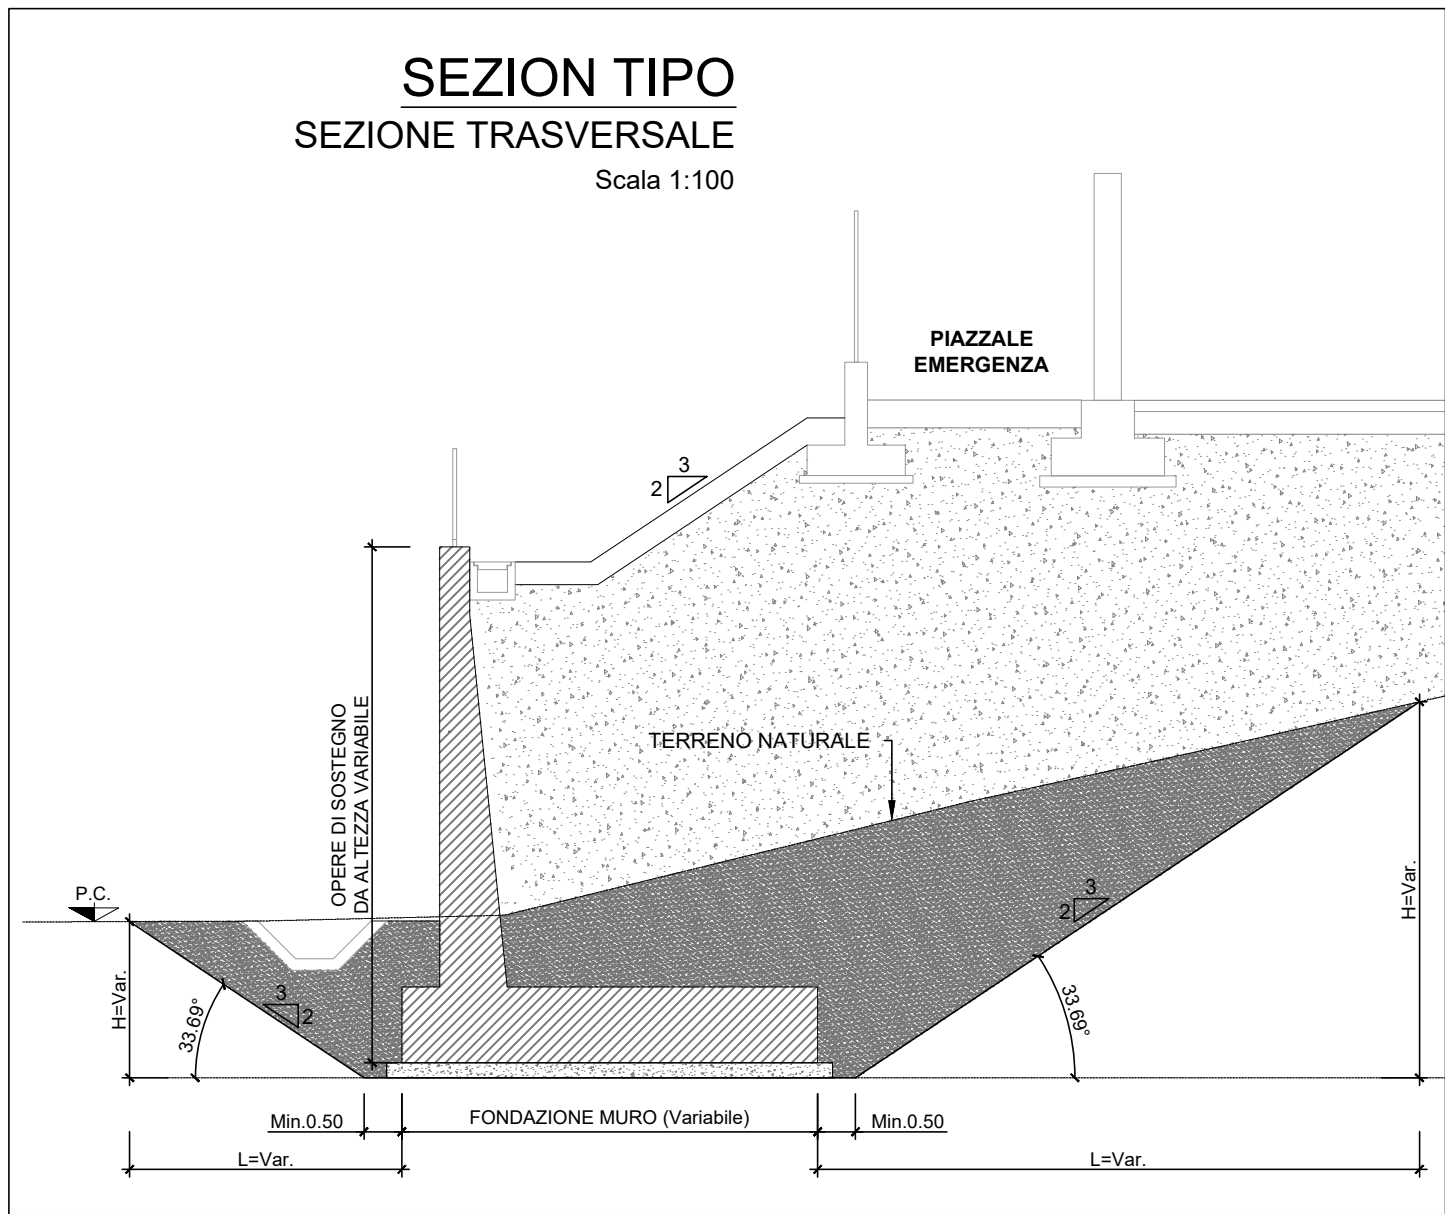
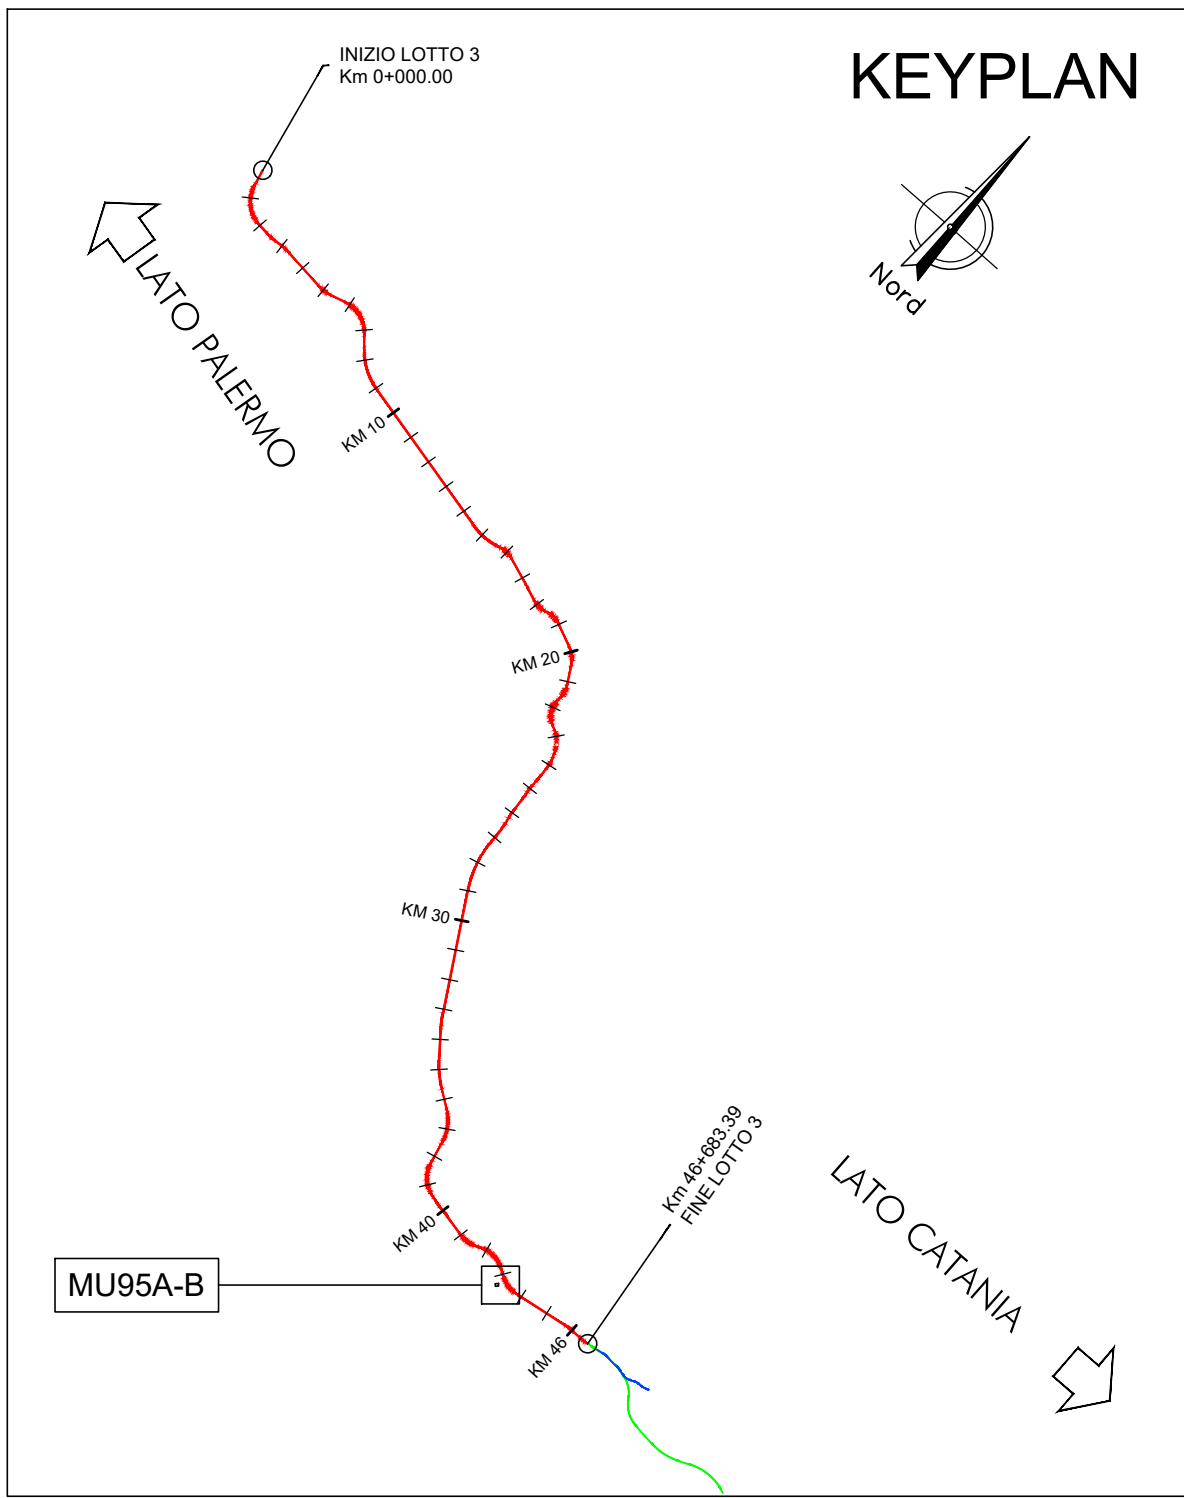


PIANTA SCAVI
MU95
Scala 1:200

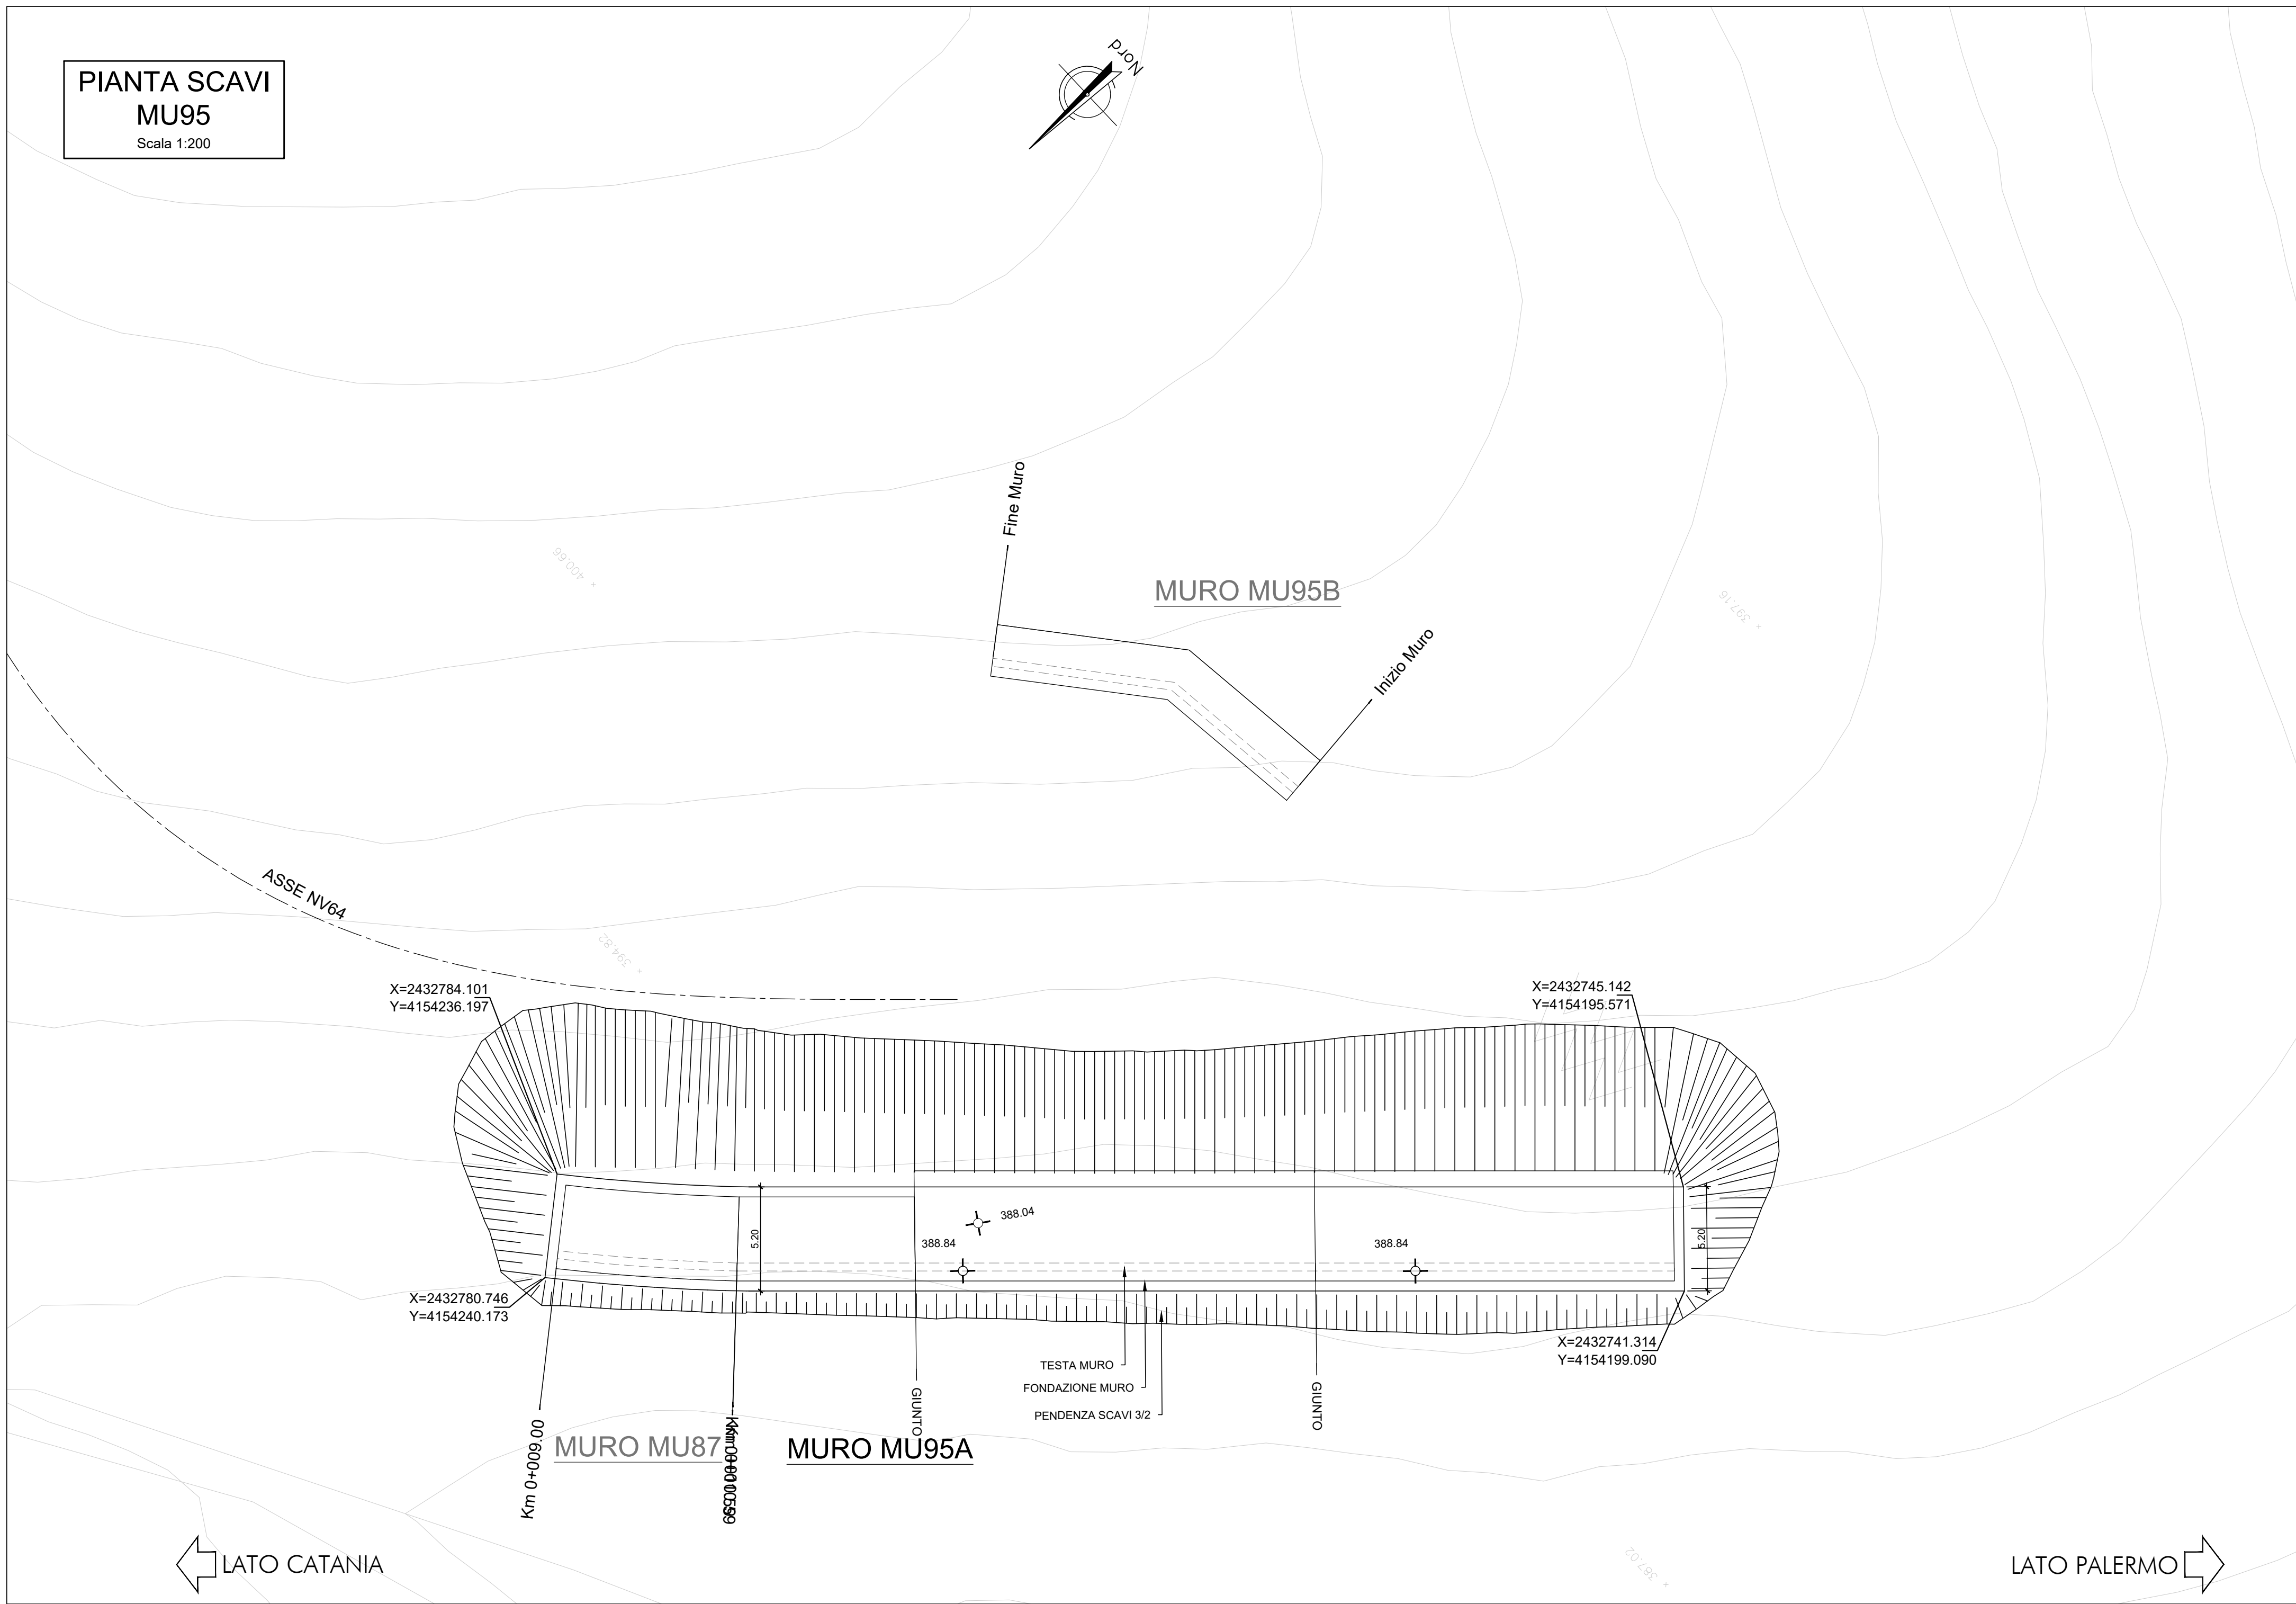

COMPUTO DEI VOLUMI		
Descrizione	u.m.	Volume [m3]
SCAVO MURO	m3	260.145
RINTERRO MURO DX	m3	200.110
RINTERRO MURO SX	m3	24.000

COMMITTENTE:
RFI
RETE FERROVIARIA ITALIANA
GRUPPO FERROVIE DELLO STATO ITALIANE

PROGETTAZIONE:
ITALFERR
GRUPPO FERROVIE DELLO STATO ITALIANE

DIRETTRICE FERROVIARIA MESSINA - CATANIA - PALERMO
NUOVO COLLEGAMENTO PALERMO - CATANIA

U.O. INFRASTRUTTURE SUD

PROGETTO DEFINITIVO

TRATTA LERCARA DIR. - CALTANISSETTA XIRBI (LOTTO 3)

Opere di sostegno piazzali - Lotto 3b
PT61: Muro di sostegno MU95
Pianta scavi

SCALA:
1:200

COMMESSA	LOTTO	FASE	ENTE	TIPO DOC.	OPERA/DISCIPLINA	PROGR.	REV.
RS3T	30	D	78	P9	MU9500	001	A

Rev.	Descrizione	Redatto	Data	Verificato	Data	Approvato	Data	Autorizzato Data
A	Emissione Esecutiva	ATI Sira Sira Sira Sira	Apr-2020	A. Di Costanzo	Apr-2020	A. Birnija	Apr-2020	D. Tiberi Apr-2020