
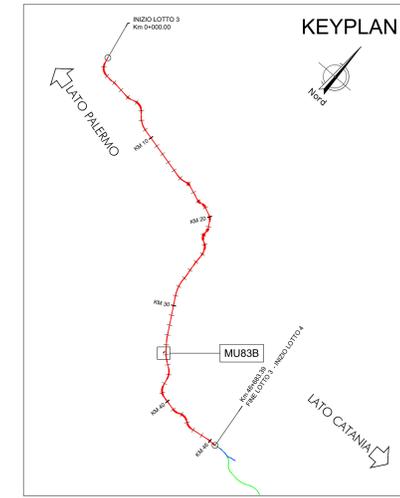



PIANTA
Scala 1:200

LINEA STORICA IN ESCRIBO

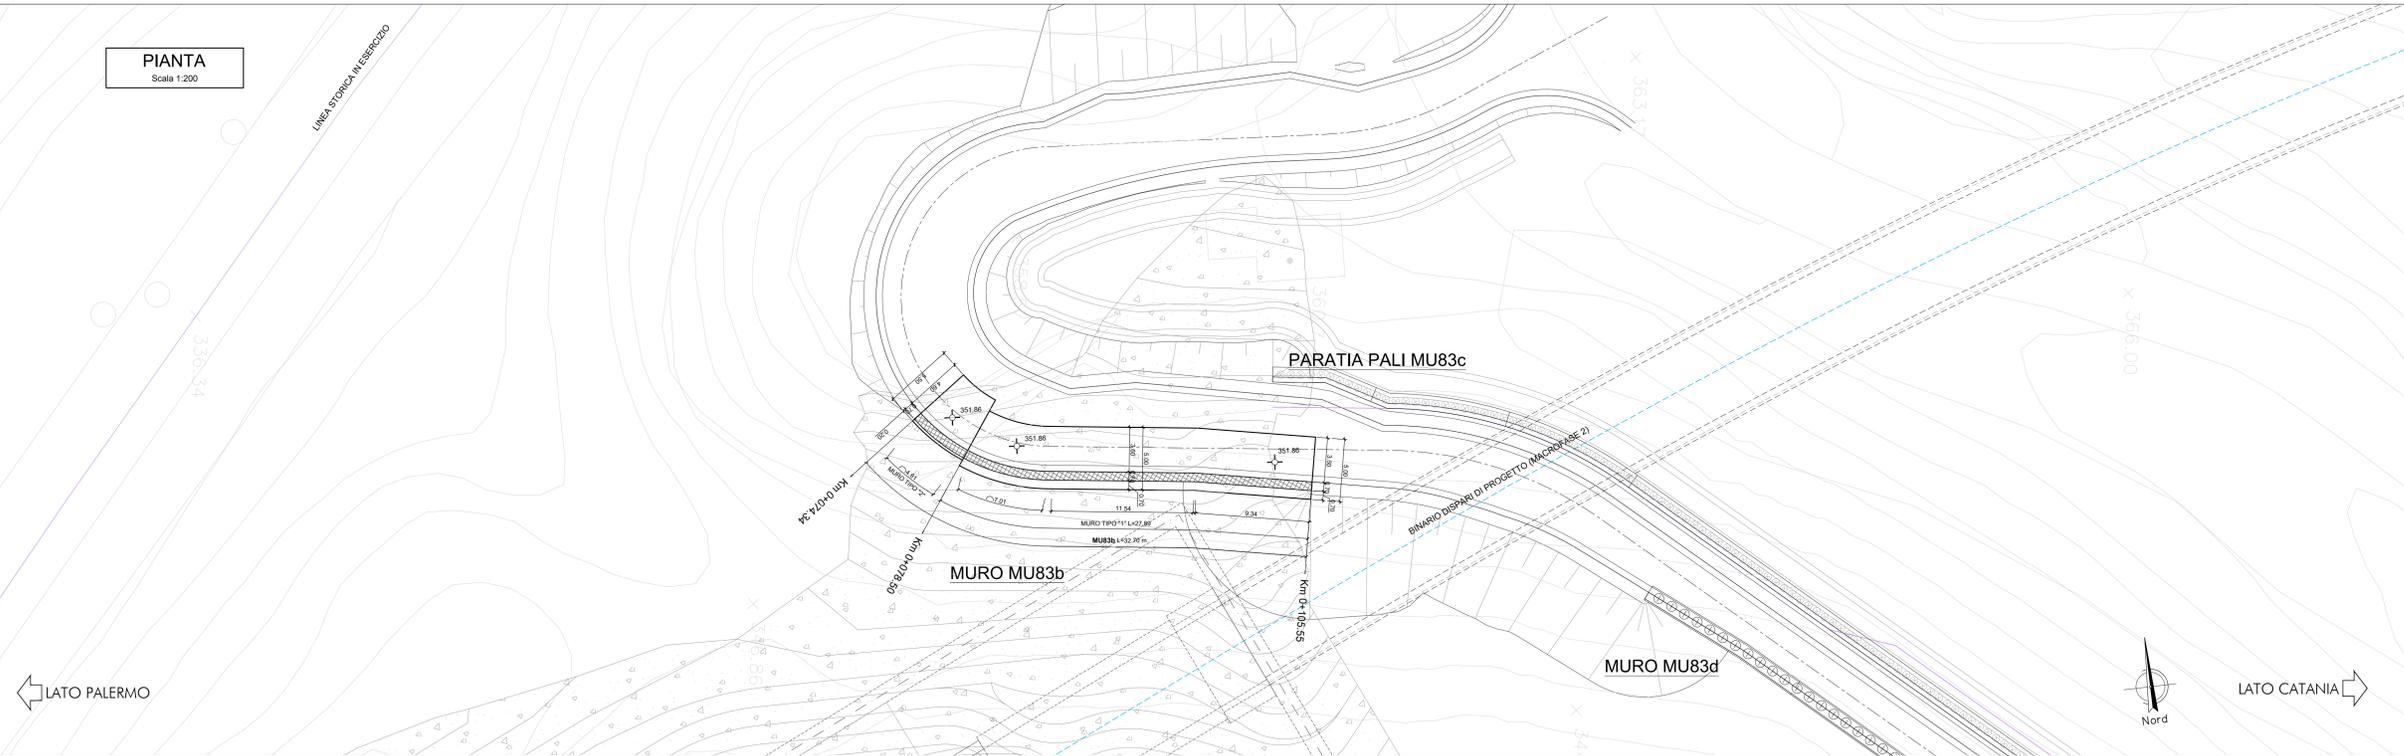


PROSPETTO
Scala 1:100


MURO MU83b

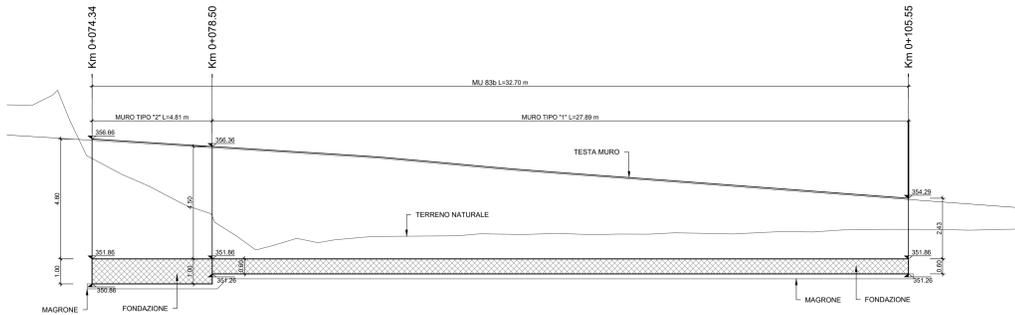

MURO TIPO "1"
SEZIONE TRASVERSALE
Scala 1:100

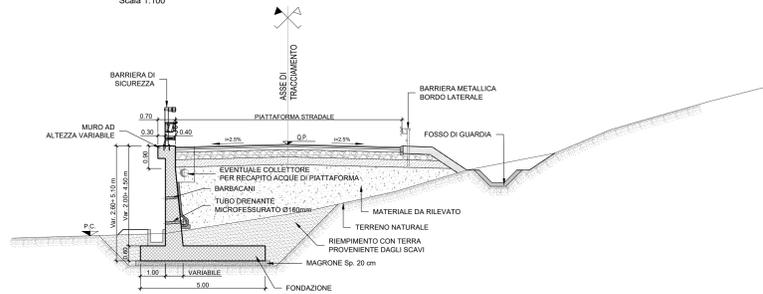

MURO TIPO "2"
SEZIONE TRASVERSALE
Scala 1:100

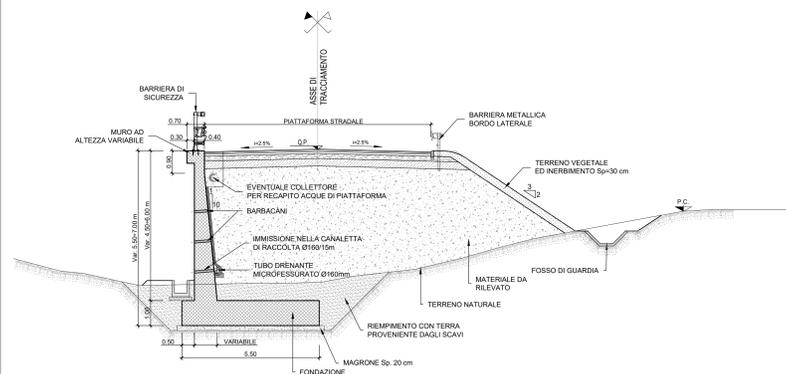

NOTA:

Per le caratteristiche dei materiali si rimanda all'elaborato progettuale: Tabella materiali opere civili - RS3T.3.0.D.78.TT.OC.00.0.0.001

Per le incidenze di armatura delle opere si rimanda all'elaborato: Tabella incidenze armature opere civili Viabilità - Lotto 3b - RS3T.3.0.D.78.TT.OC.00.0.0.007

NOTA:

Per lo scavo si faccia riferimento al seguente elaborato - RS3T.3.0.D.78.P9.MU.83.B.0.002

COMMITTENTE:



PROGETTAZIONE:



DIRETTRICE FERROVIARIA MESSINA - CATANIA - PALERMO

NUOVO COLLEGAMENTO PALERMO - CATANIA

U.O. INFRASTRUTTURE SUD

PROGETTO DEFINITIVO

TRATTA LERCARA DIR. - CALTANISSETTA XIRBI (LOTTO 3)

Opere di sostegno viabilità - Lotto 3b

NV58: Muro di sostegno MU83B

Pianta, prospetto e sezioni

SCALA:

varie

COMMESSA LOTTO FASE ENTE TIPO DOC. OPERA/DISCIPLINA PROGR. REV.

RS3T 30 D 78 PZ MU83B0 001 B

Rev.	Descrizione	Redatto	Data	Verificato	Data	Approvato	Data	Autorizzato Data
A	Emissione Esecutiva	M. Scudato	Apr-2020	A. Di Costanzo	Apr-2020	A. Di Costanzo	Apr-2020	01/04/2020
B	Emissione Esecutiva	M. Scudato	Mar-2021	A. Di Costanzo	Mar-2021	A. Di Costanzo	Mar-2021	01/03/2021