
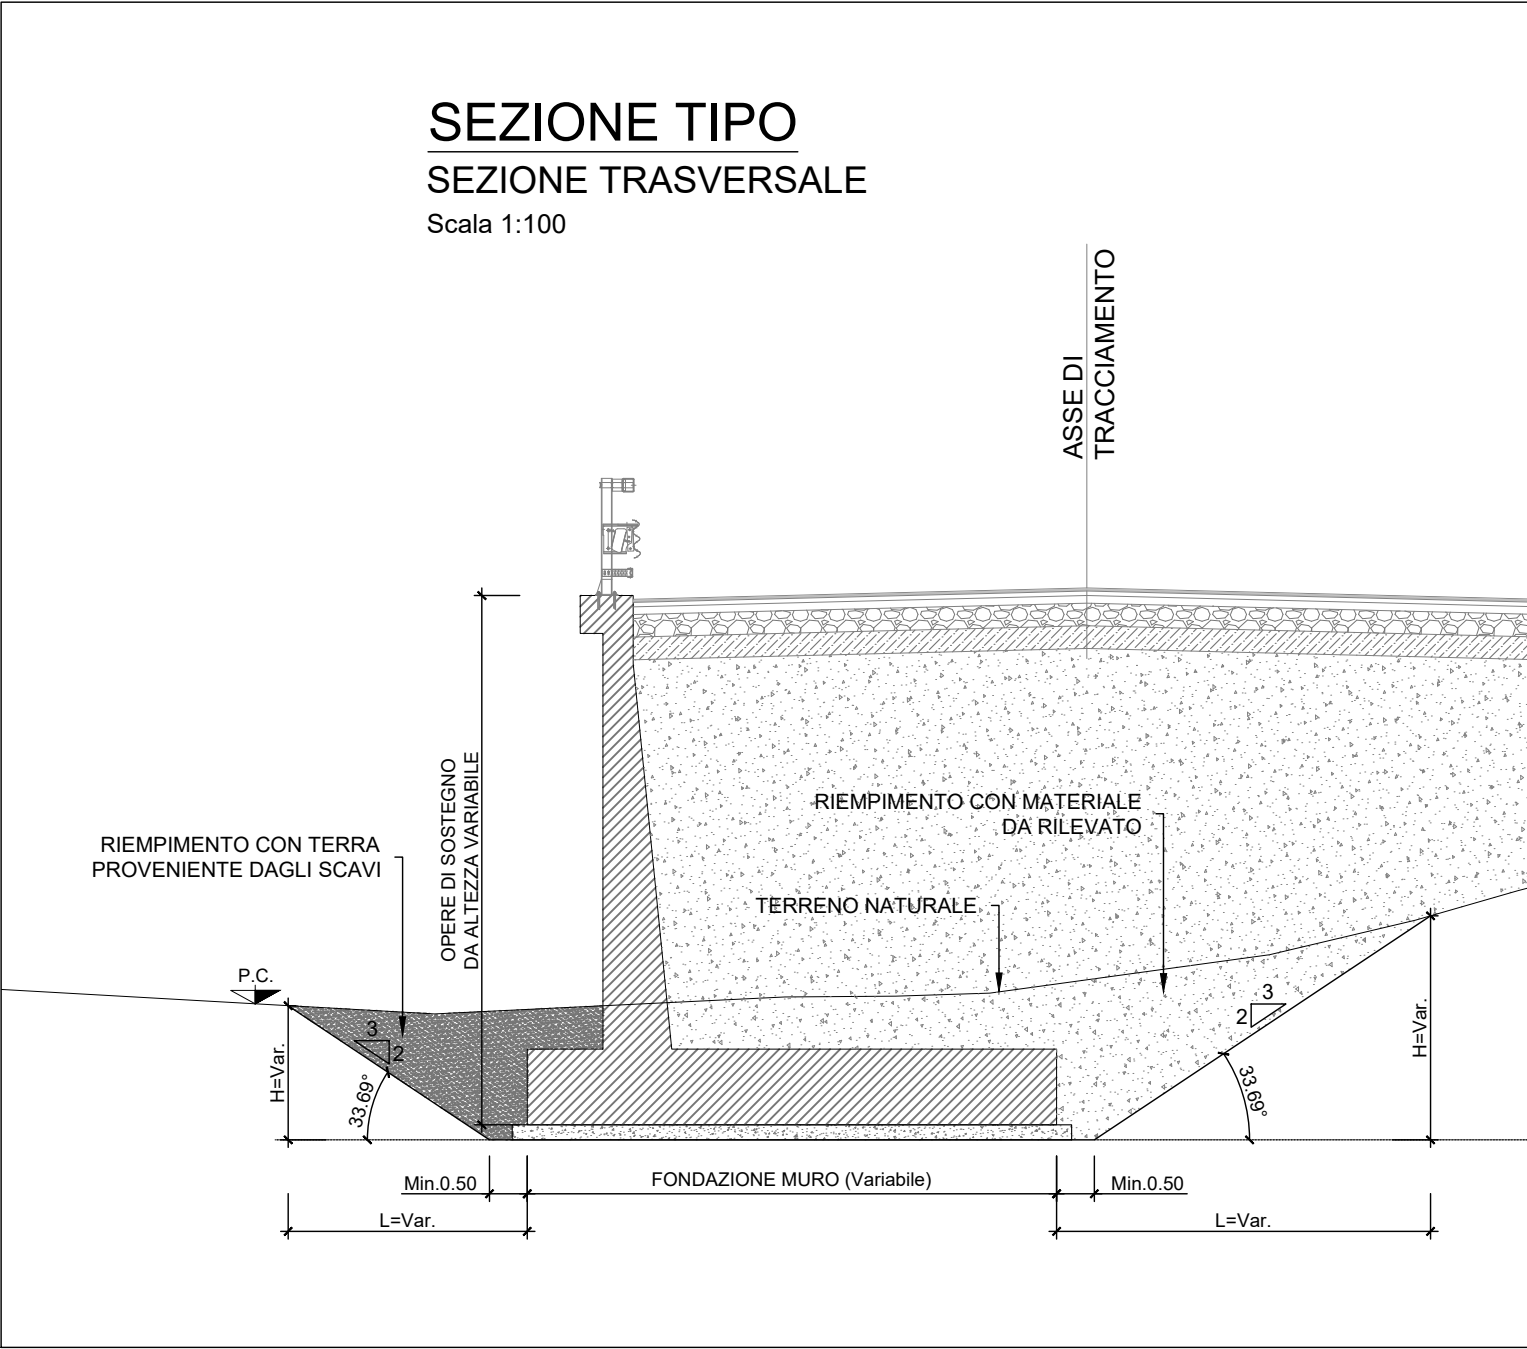
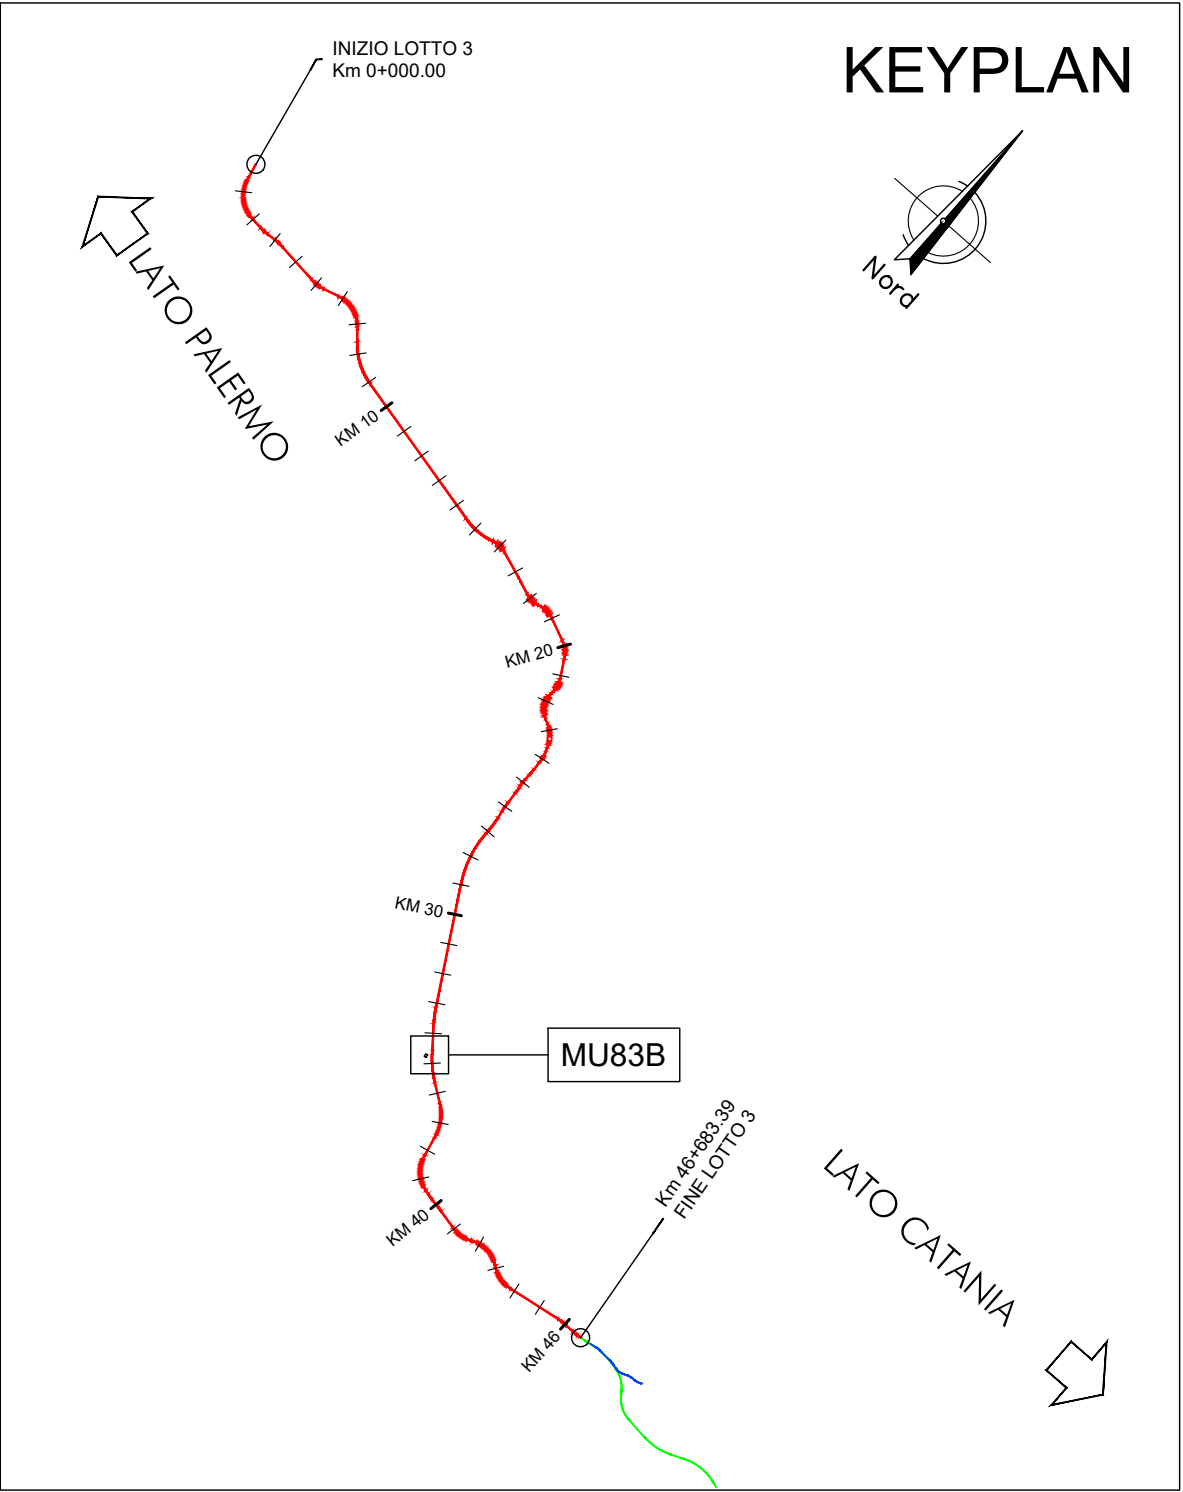


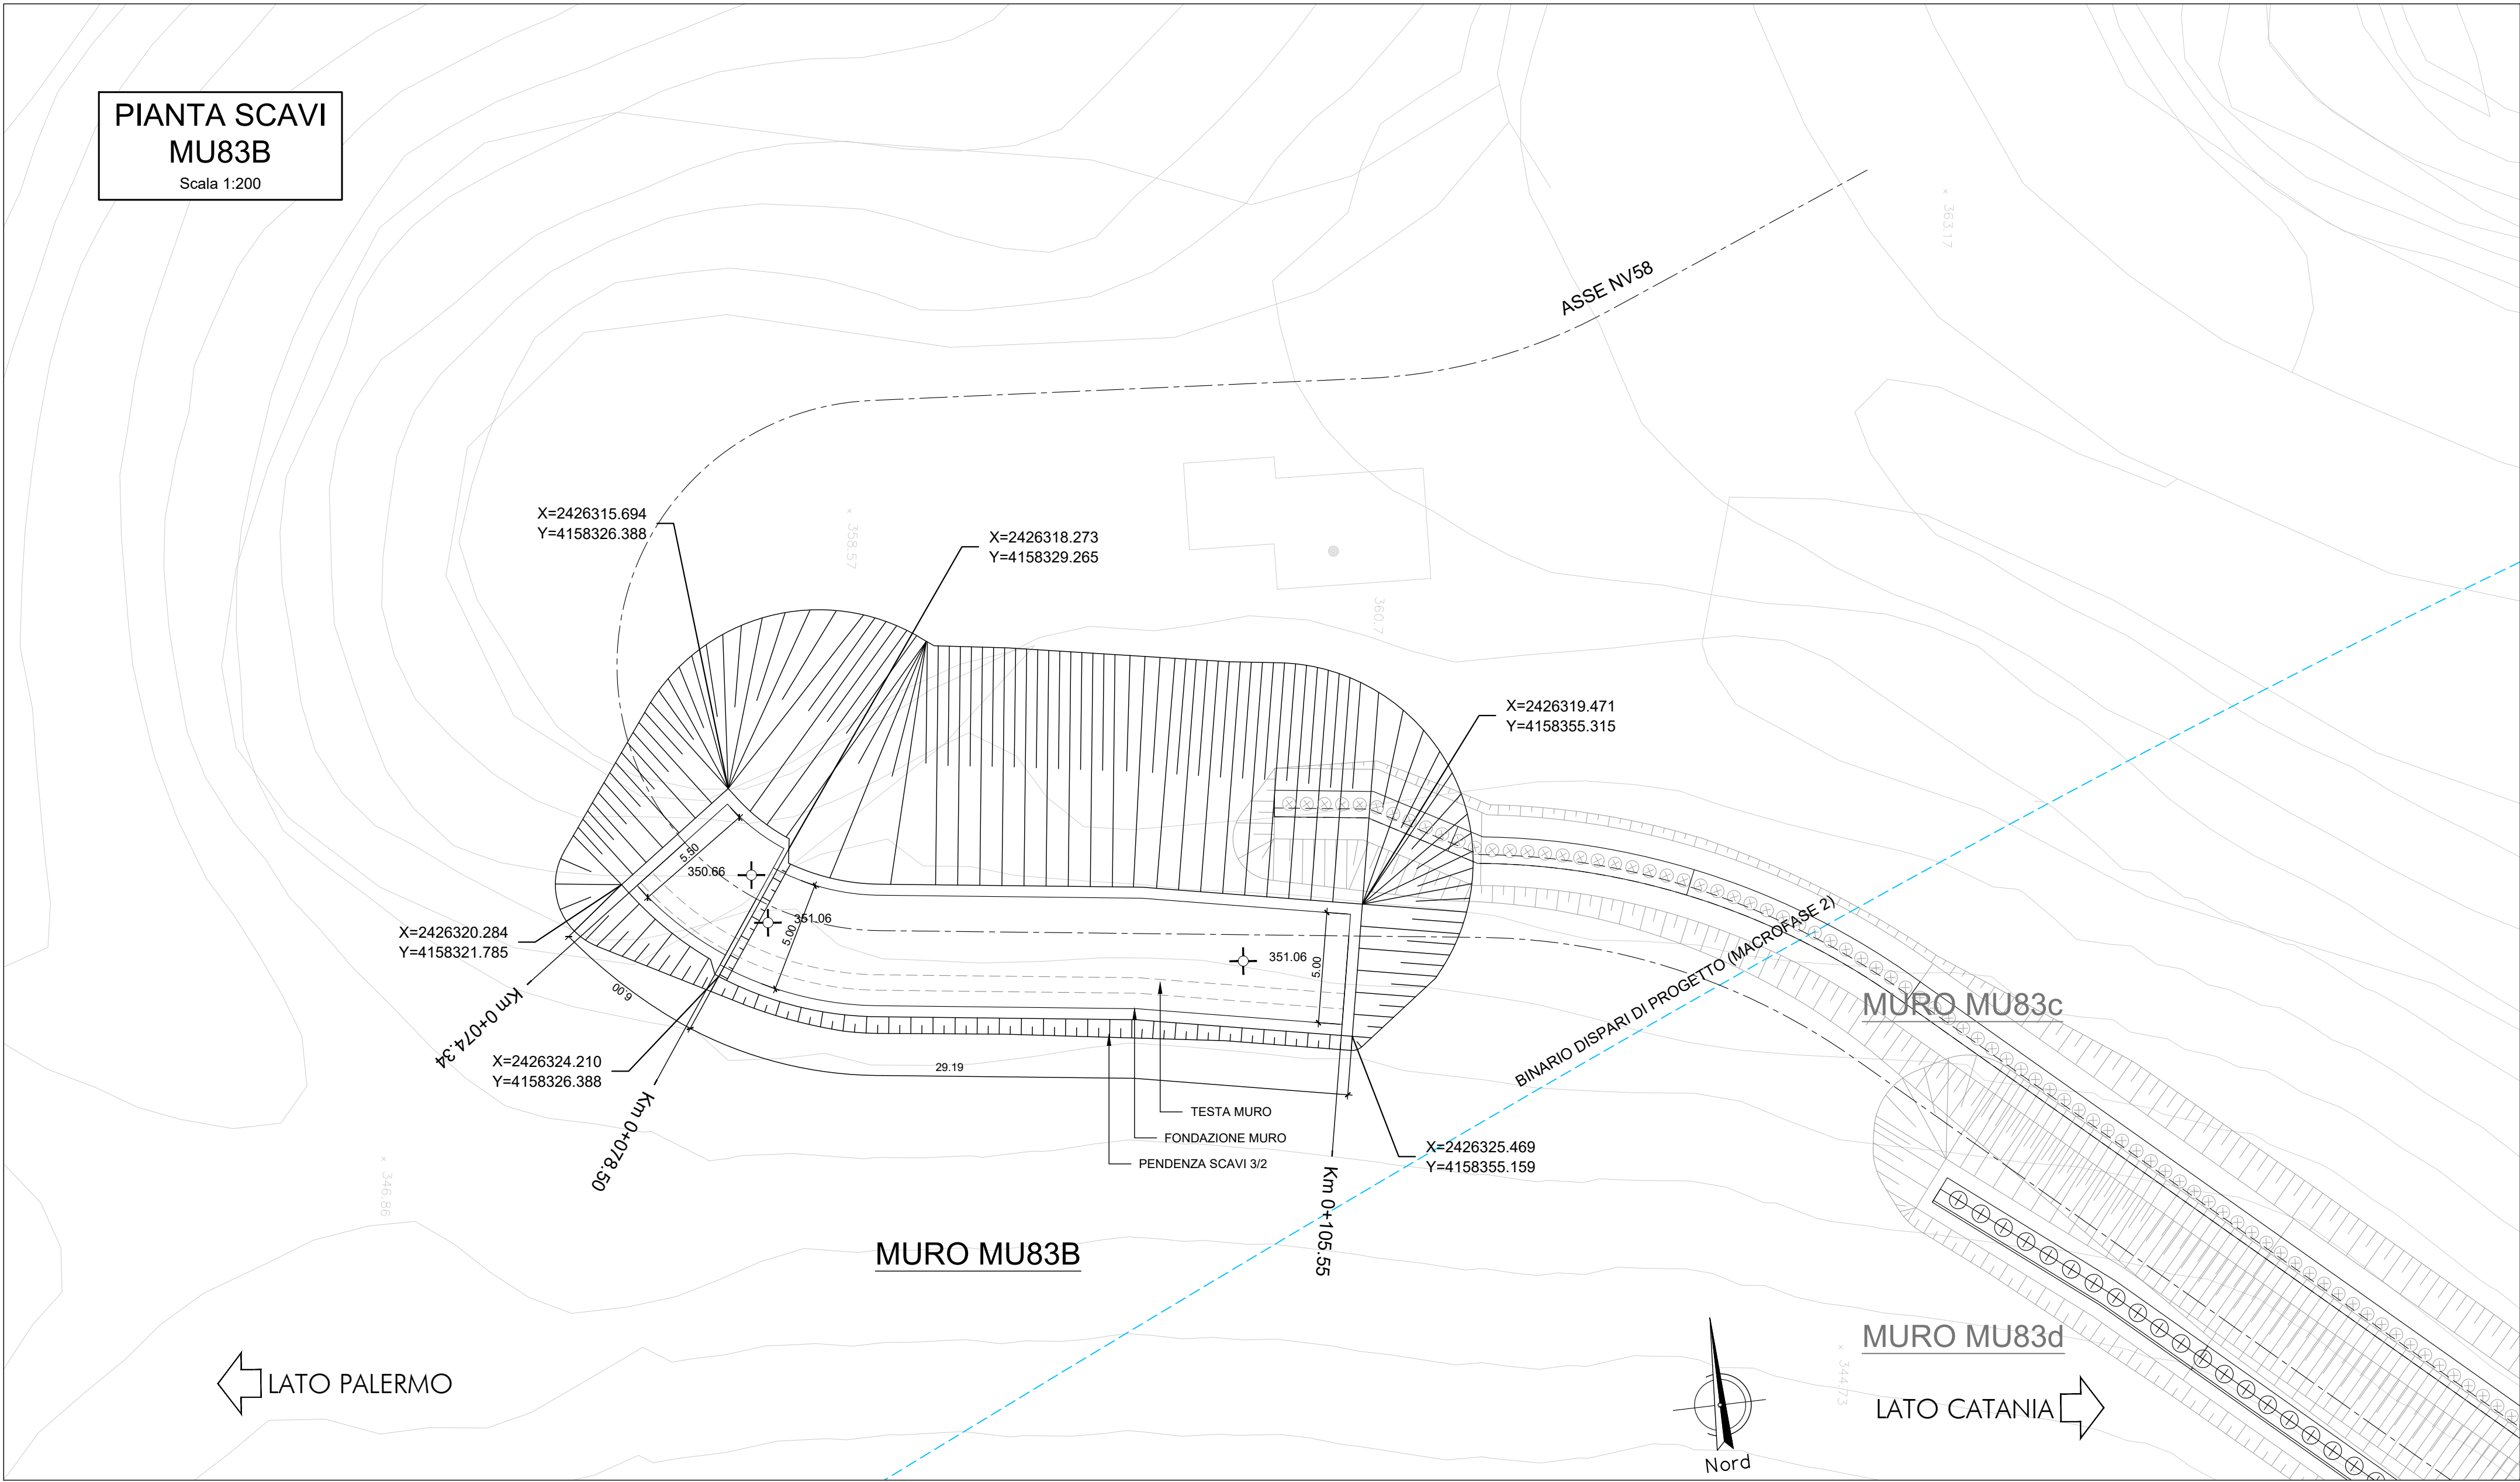

COMPUTO DEI VOLUMI

Descrizione	u.m.	Volume [m3]
SCAVO MURO	m3	1334.59
RINTERRO MURO CON MATERIALE PROVENIENTE DAGLI SCAVI	m3	35.42
RINTERRO MURO CON MATERIALE DA RILEVATO	m3	1021.14

COMMITTENTE:

RFI
RETE FERROVIARIA ITALIANA
GRUPPO FERROVIE DELLO STATO ITALIANE

PROGETTAZIONE:

ITALFERR
GRUPPO FERROVIE DELLO STATO ITALIANE

DIRETTRICE FERROVIARIA MESSINA - CATANIA - PALERMO

NUOVO COLLEGAMENTO PALERMO - CATANIA

U.O. INFRASTRUTTURE SUD

PROGETTO DEFINITIVO

TRATTA LERCARA DIR. - CALTANISSETTA XIRBI (LOTTO 3)

Opere di sostegno viabilità - Lotto 3b

NV58: Muro di sostegno MU83B

Pianta scavi

SCALA:

1:200

COMMESSA LOTTO FASE ENTE TIPO DOC. OPERA/DISCIPLINA PROGR. REV.

RS3T 30 D 78 P9 MU83B0 002 B

Rev.	Descrizione	Redatto	Data	Verificato	Data	Approvato	Data	Autorizzato Data
A	Emissione Esecutiva	ATI Siragusa Redatt. - Edt.	Apr-2020	A.Di Costanzo	Apr-2020	A.Bianca	Apr-2020	D.Tiberi Mar-2021
B	Emissione Esecutiva	ATI Siragusa Redatt. - Edt.	Mar-2021	A.Di Costanzo	Mar-2021	A.Bianca	Mar-2021	