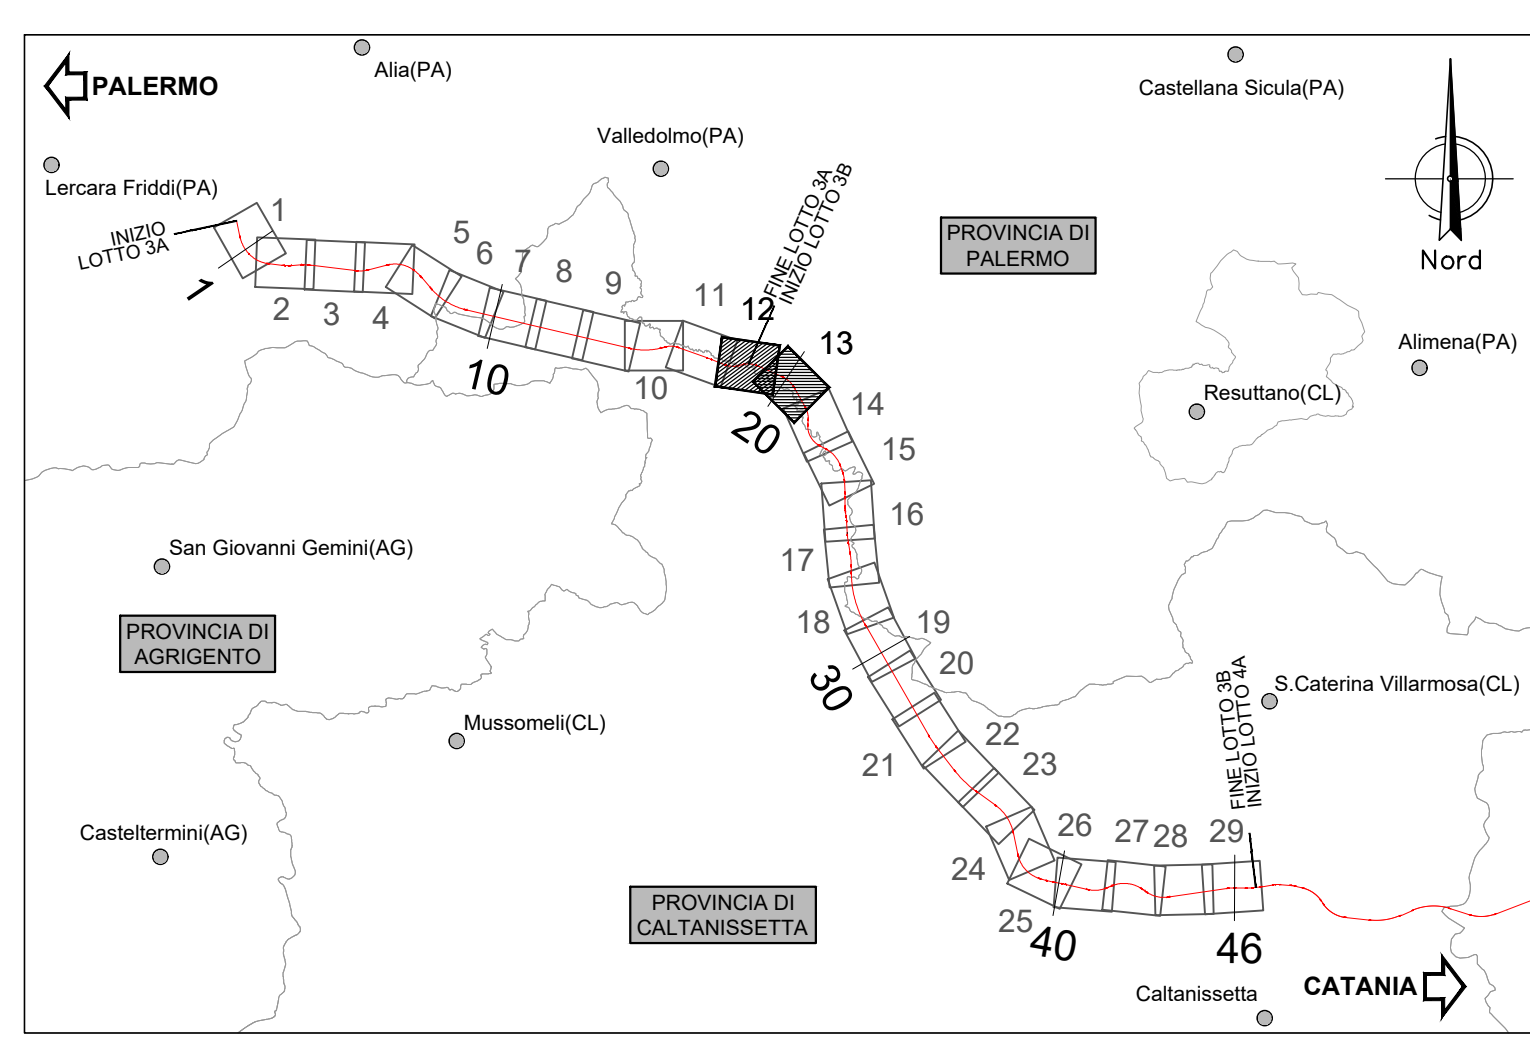


[illegible]

Per le caratteristiche dei materiali si rimanda all'elaborato progettuale: *Tabella materiali opere civili*
- RS3T.3.0.D.78.TT.OC.00.0.0.001

Per le incidenze di armatura delle opere si rimanda all'elaborato: *Tabella incidenze armature opere civili Viabilità - Lotto 3b*
- RS3T.3.0.D.78.TT.OC.00.0.0.007

**NUOVO COLLEGAMENTO PALERMO - CATANIA****PROGETTO DEFINITIVO**

SCATOLARI DI APPROCCIO CAVALCAFERROVIA

SL07 - Scatolare di approccio Spalla A IV02

Carpenteria fondazione e Pianta scavi

SCALA:

1:200

[illegible]

File: RS3T.3.0.D.78.P9.SL.07.0.0.002.A

n. Elab.: 78_514