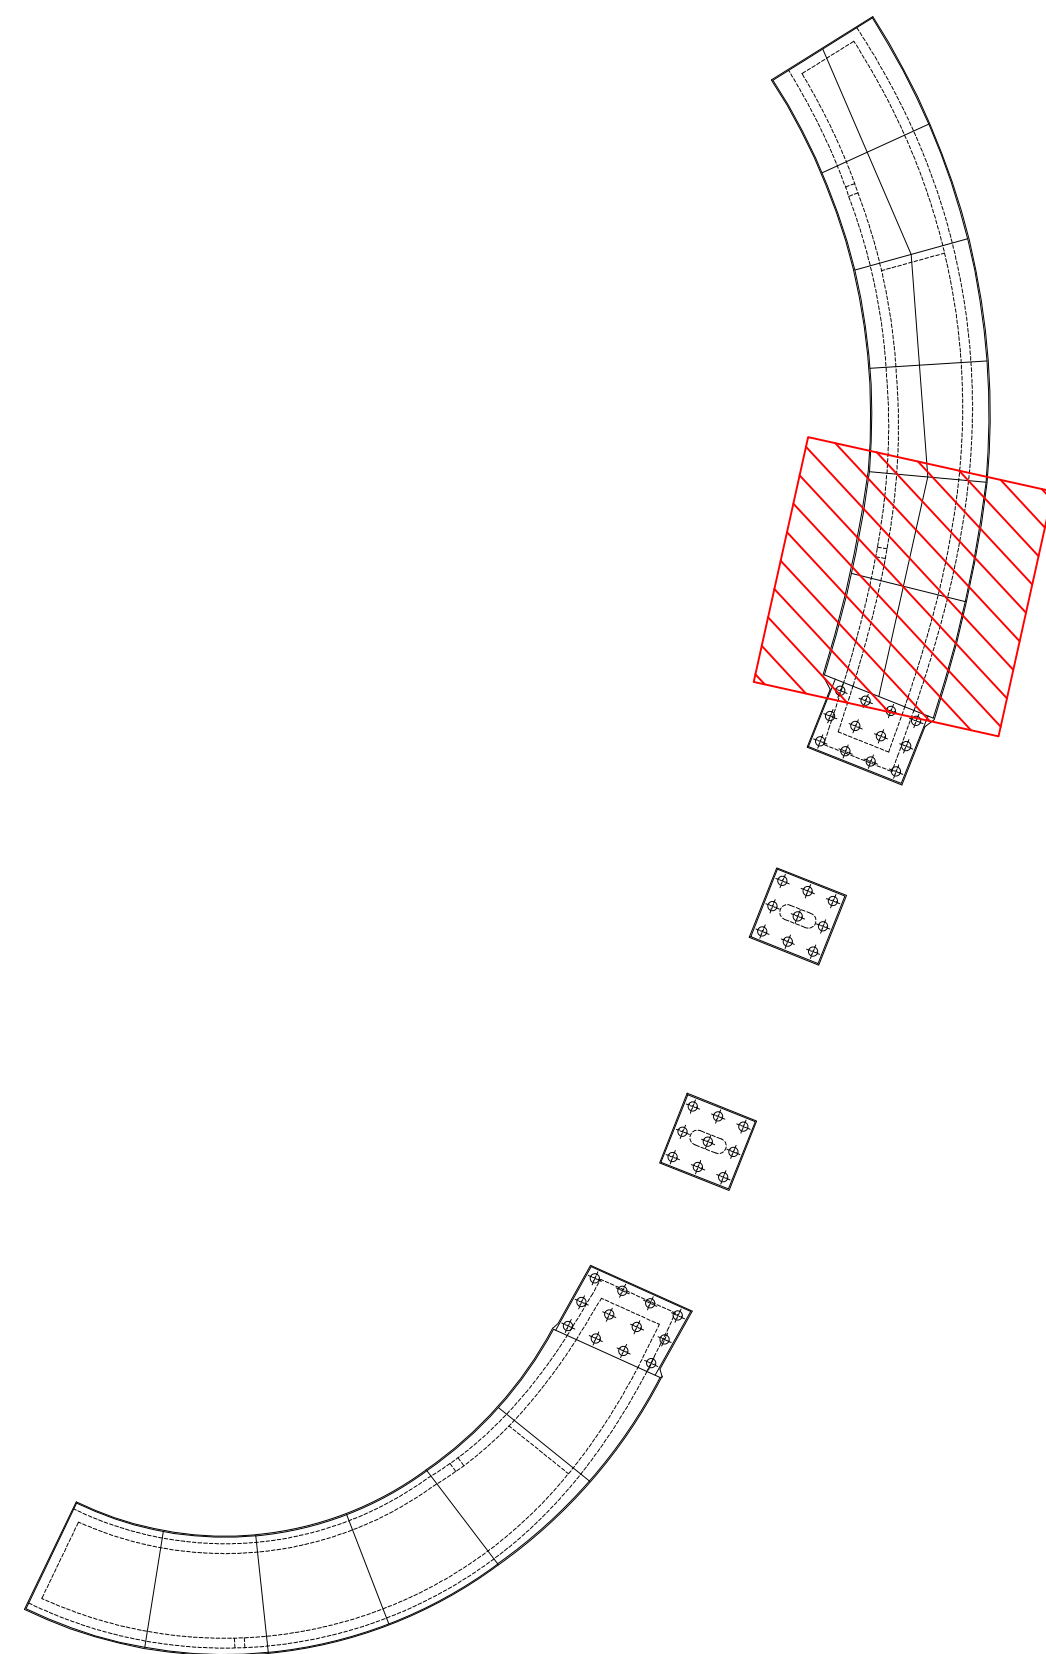


[illegible][illegible]

Per le caratteristiche dei materiali si rimanda all'elaborato progettuale: **Tabella materiali opere civili**
- RS3T.3.0.D.78.TT.OC.00.0.0.001

Per le incidenze di armatura delle opere si rimanda all'elaborato: **Tabella incidenze armature opere civili Viabilità - Lotto 3A**
- RS3T.3.0.D.78.TT.OC.00.0.0.007

**NUOVO COLLEGAMENTO PALERMO - CATANIA**

PROGETTO DEFINITIVO

SCATOLARI DI APPROCCIO CAVALCAFERROVIA

SL07 - Scatolare di approccio Spalla A IV02

Carpenteria: Tav. 1 di 3

SCALA:

1:50

[illegible]

File: RS3T.3.0.D.78.BB.SL.07.0.0.001.A	n. Elab.: 78 515
--	------------------