



SEZIONE LONGITUDINALE - Scala 1:50

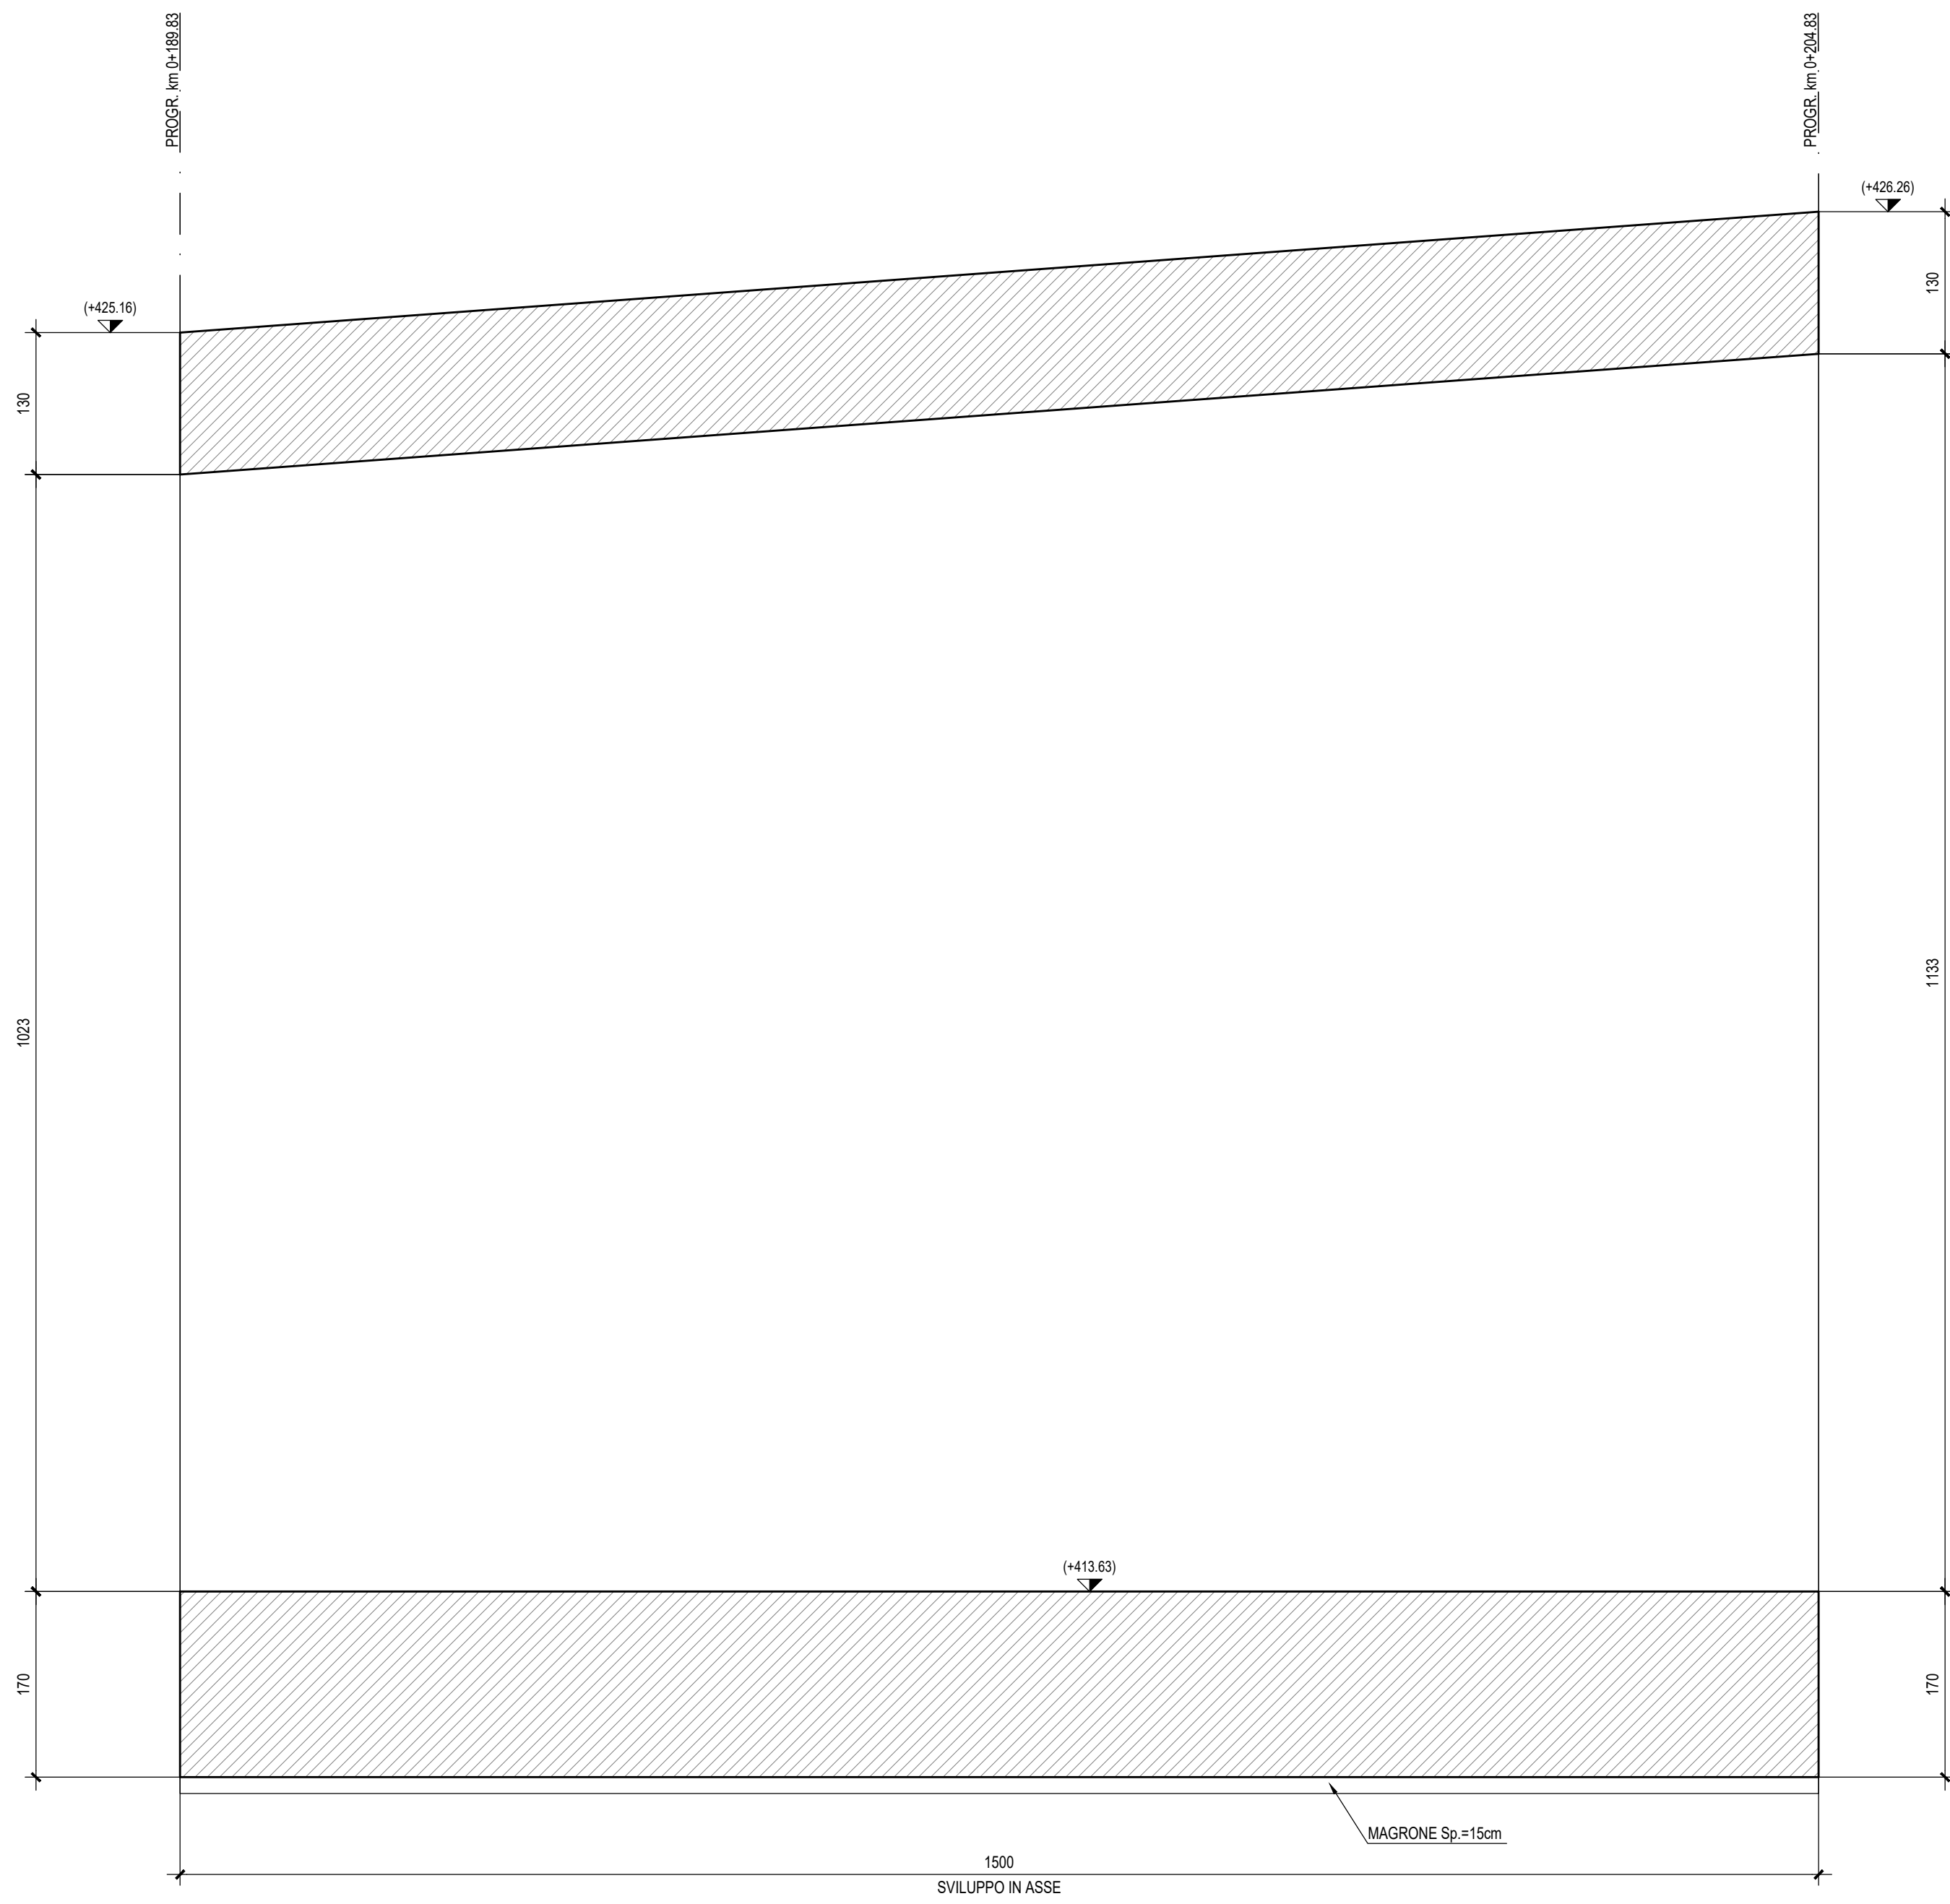


CONCIO 5

SEZIONE TRASVERSALE - Scala 1:50


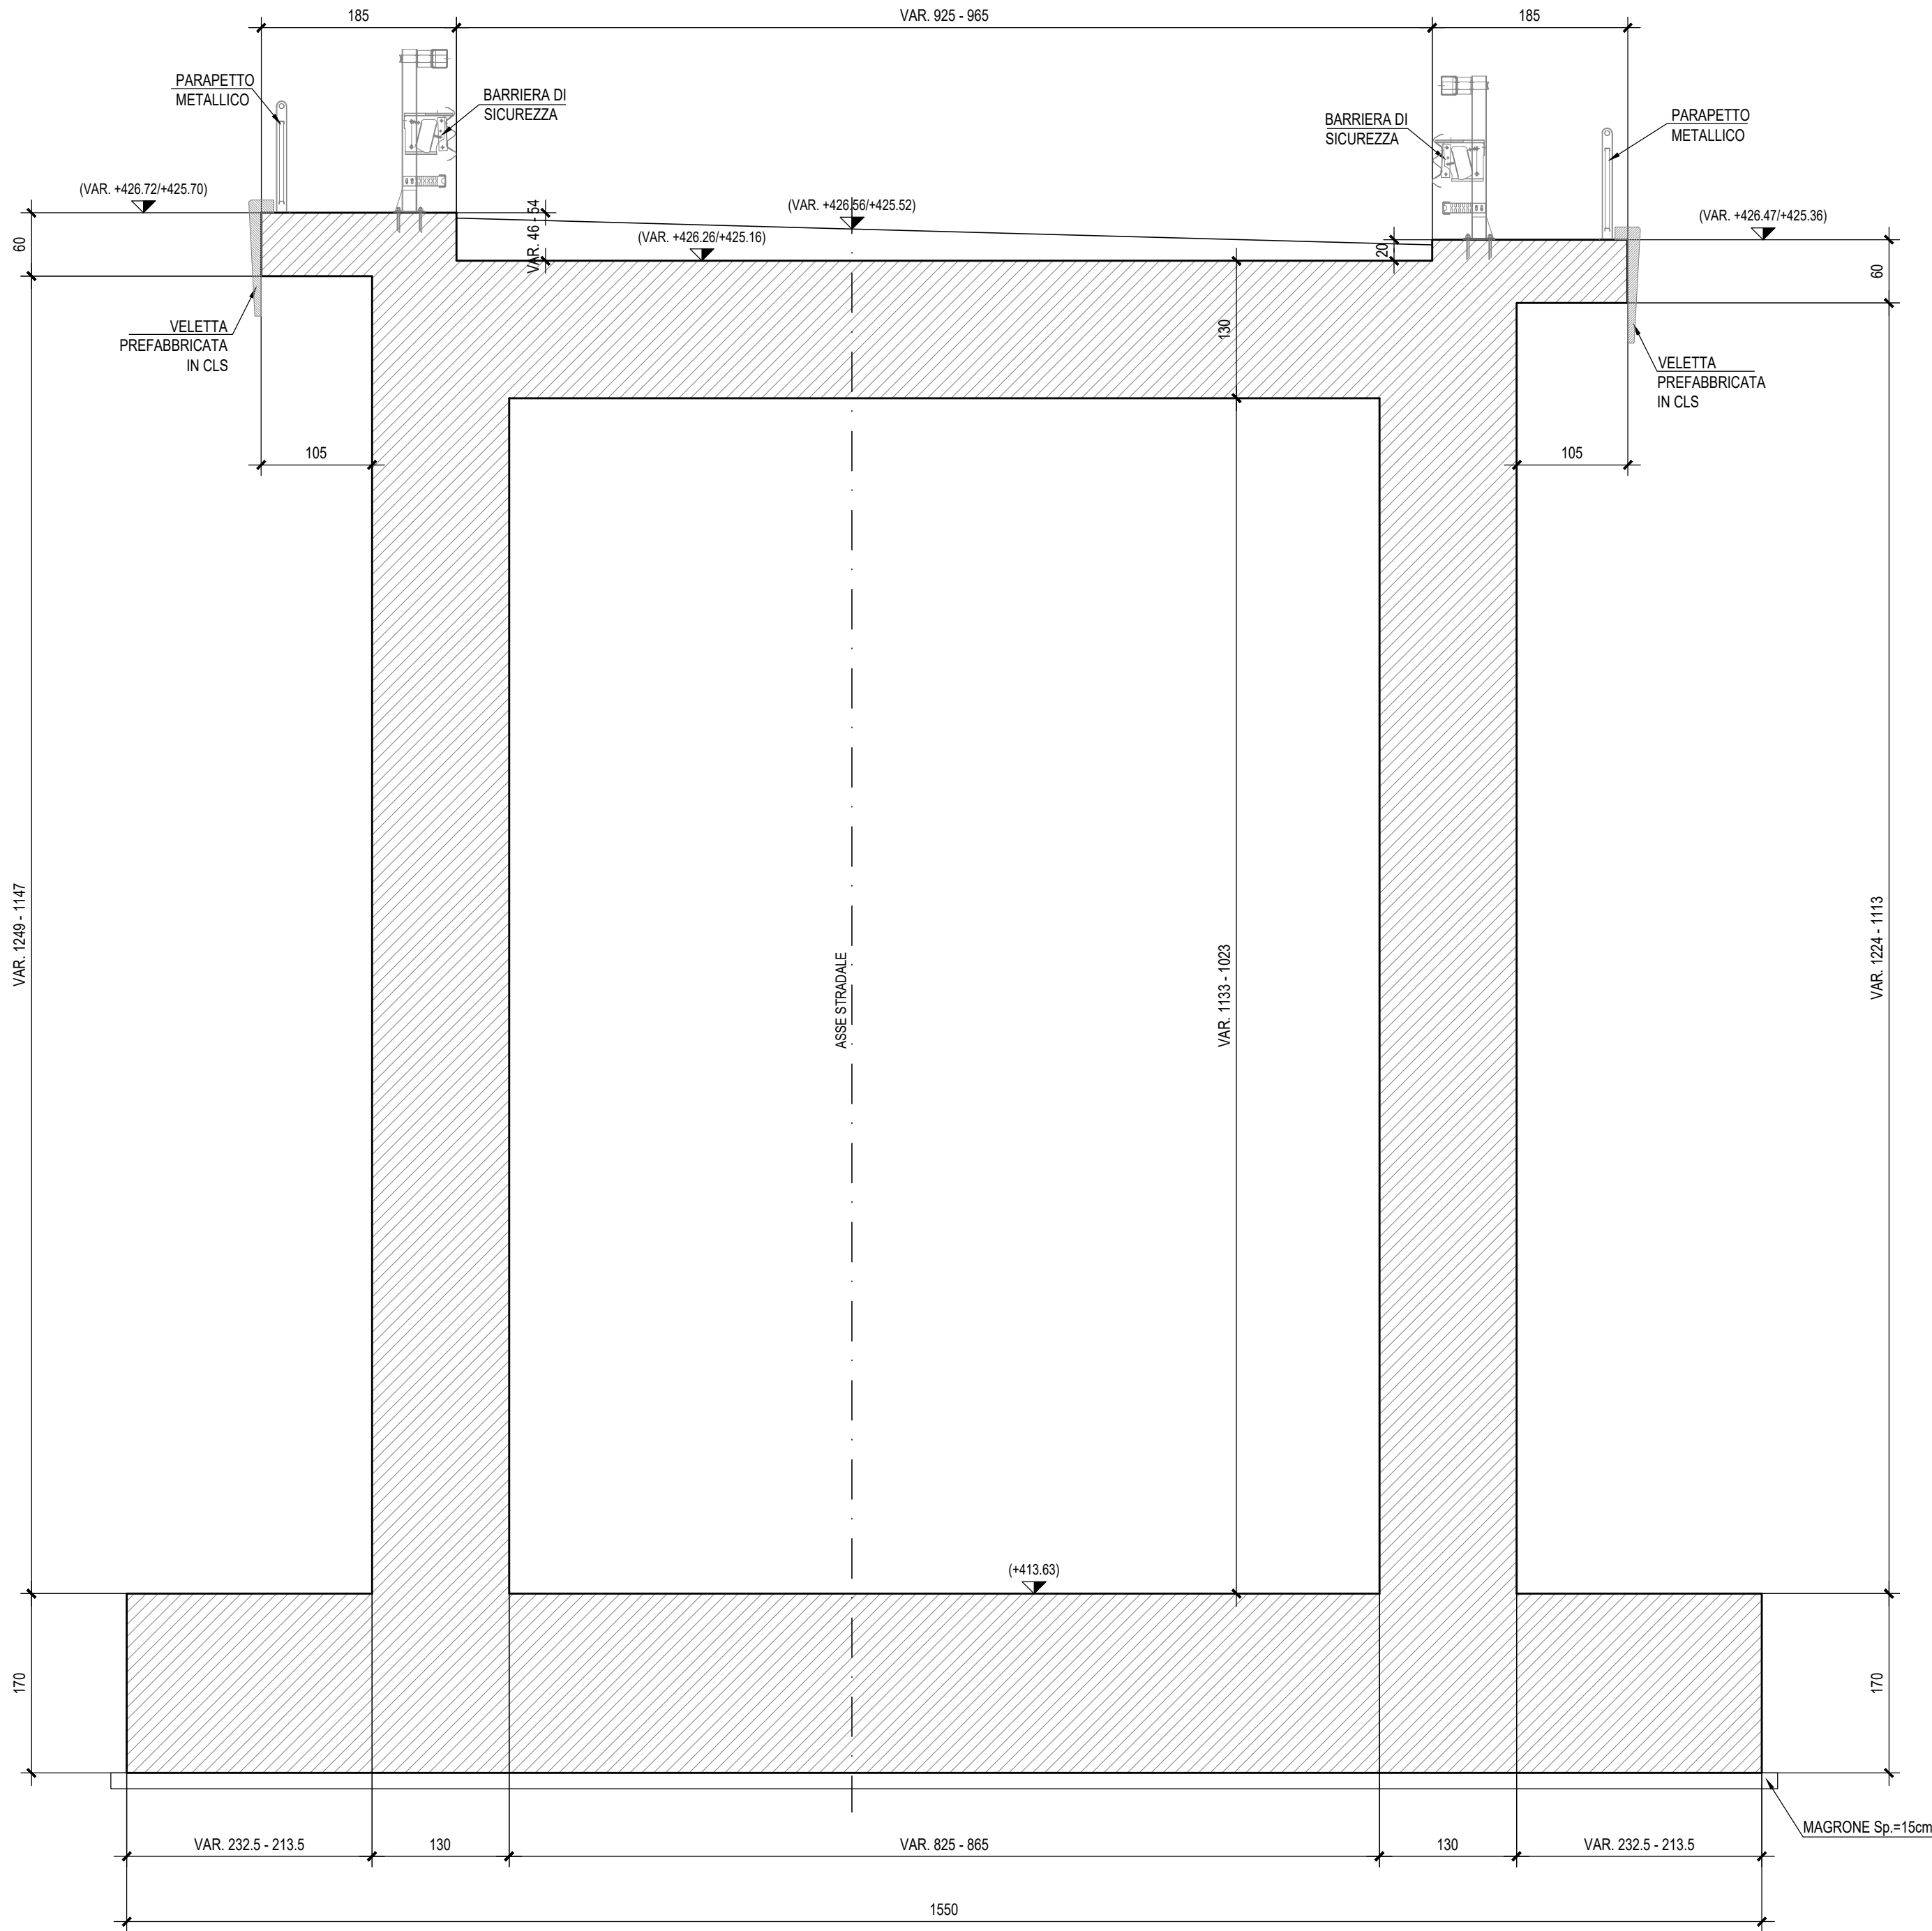


SEZIONE LONGITUDINALE - Scala 1:50

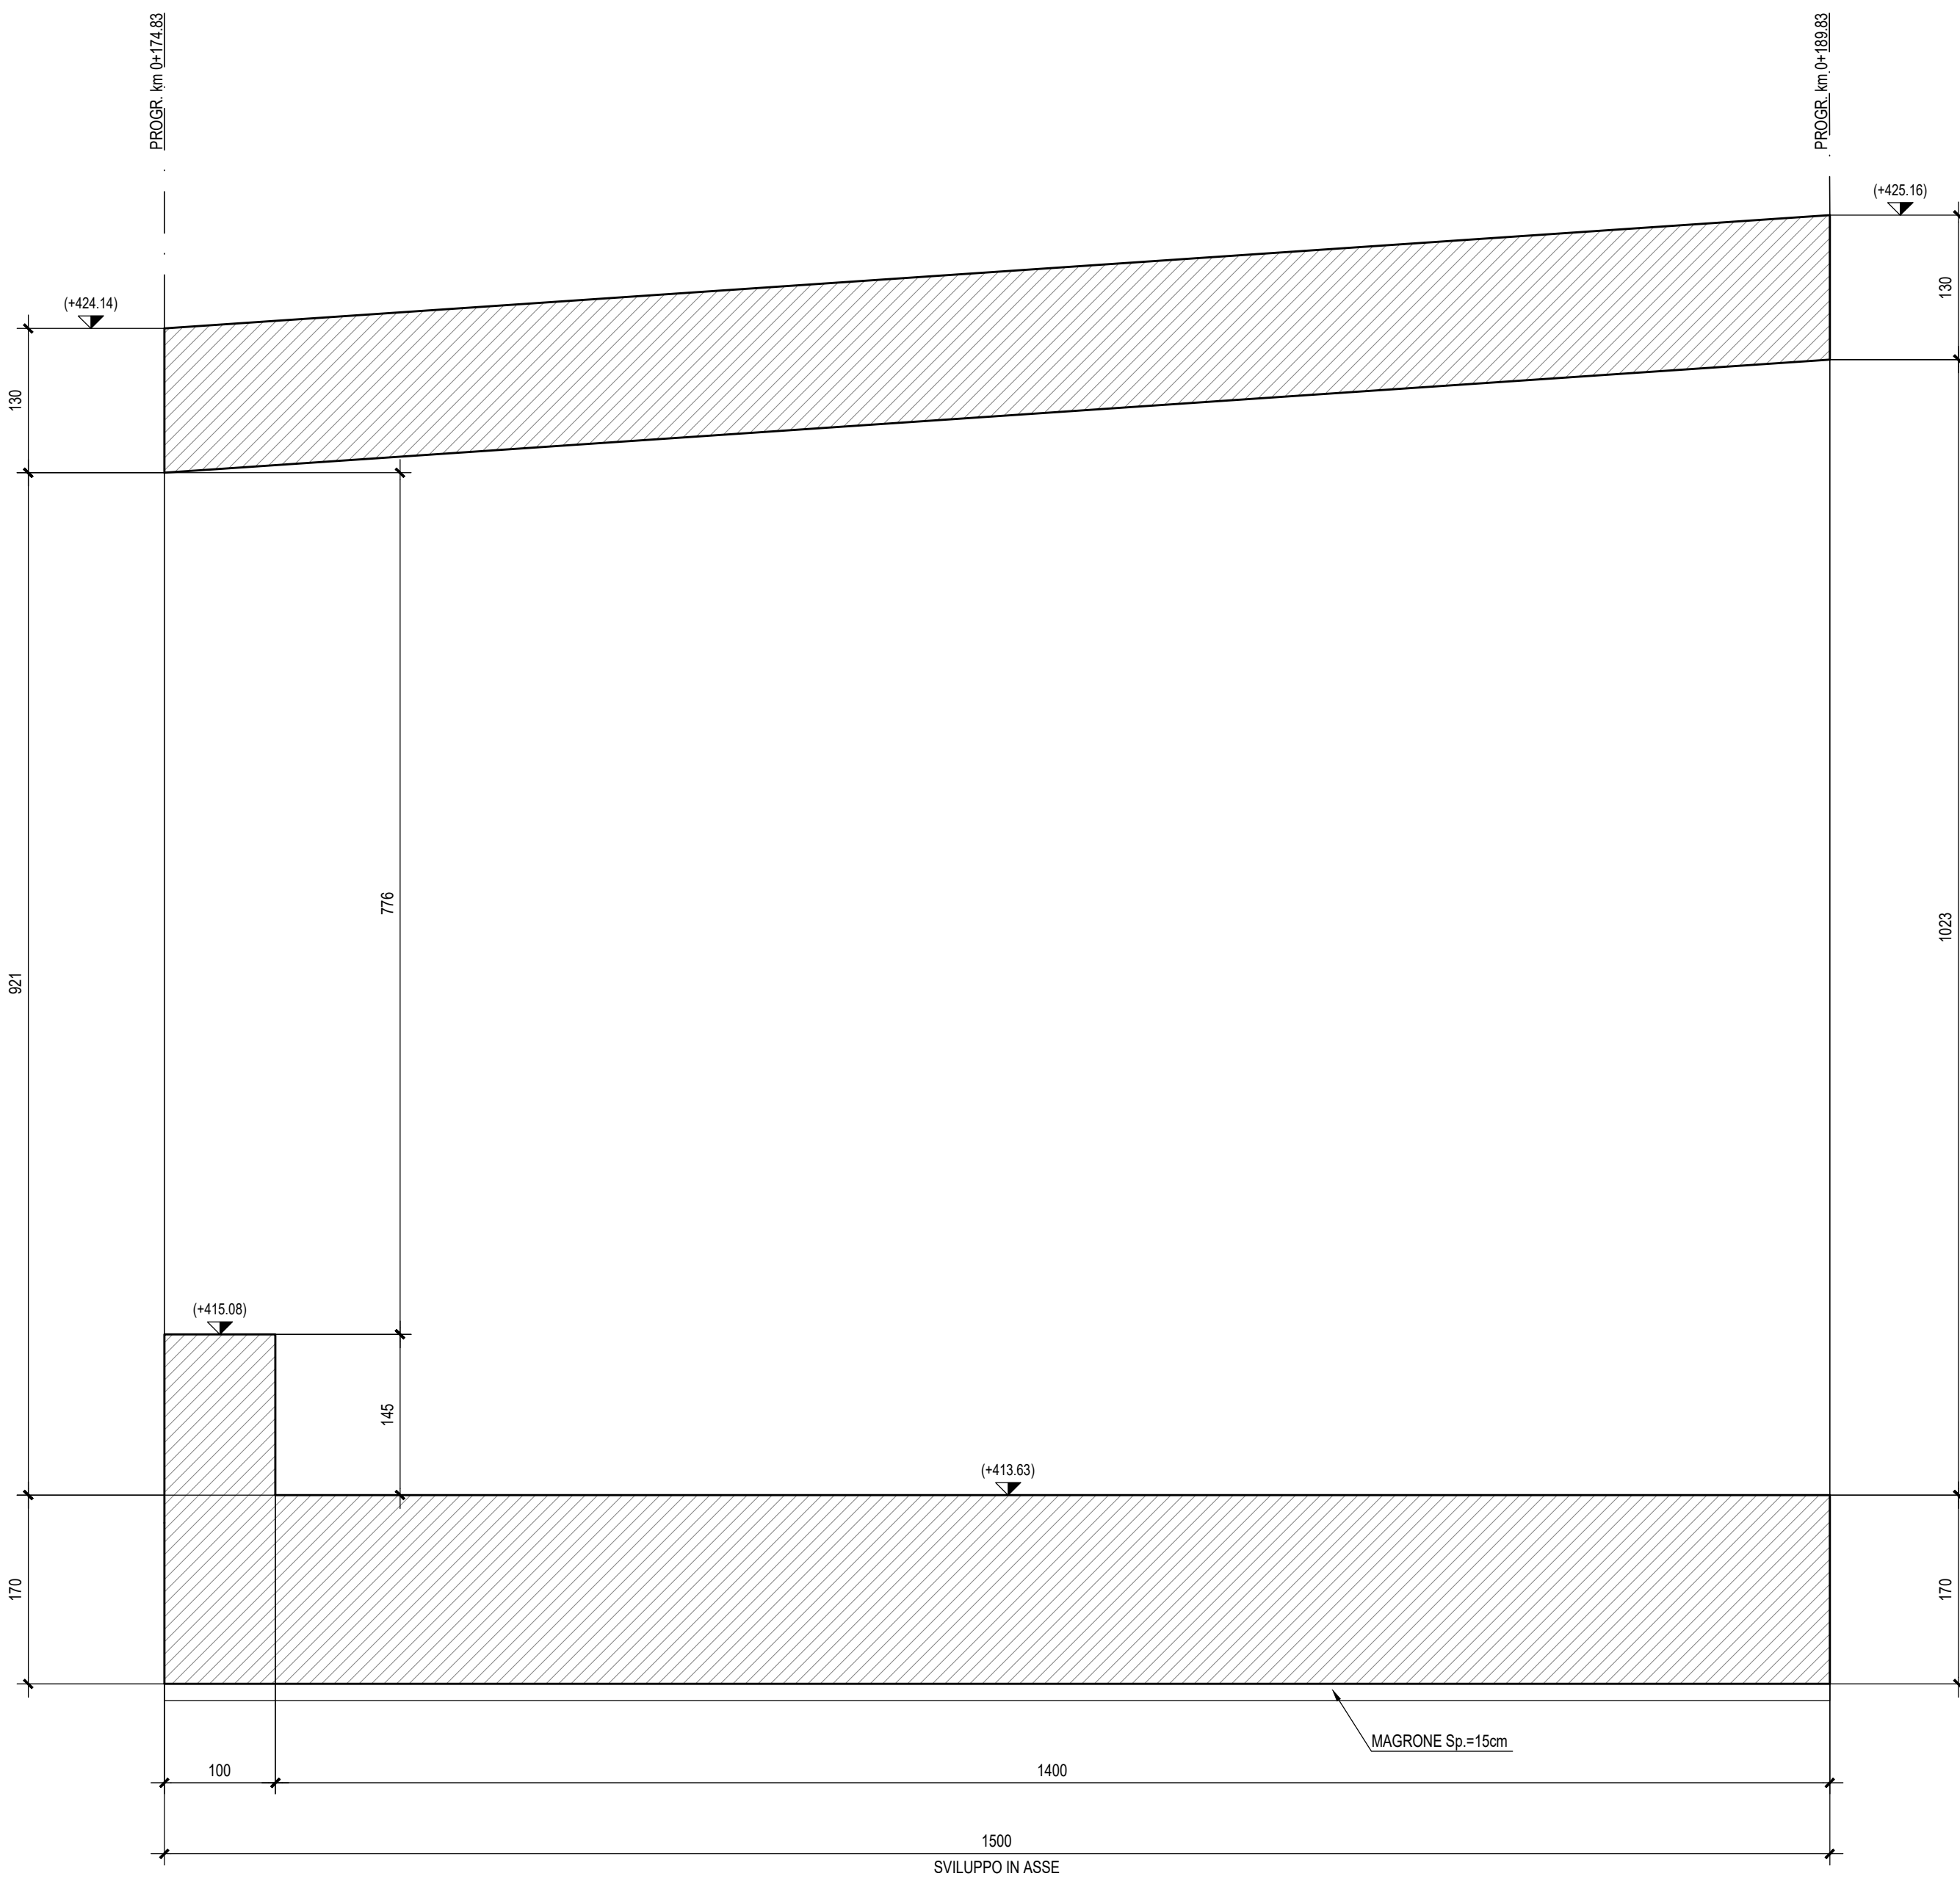


CONCIO 4

SEZIONE TRASVERSALE - Scala 1:50

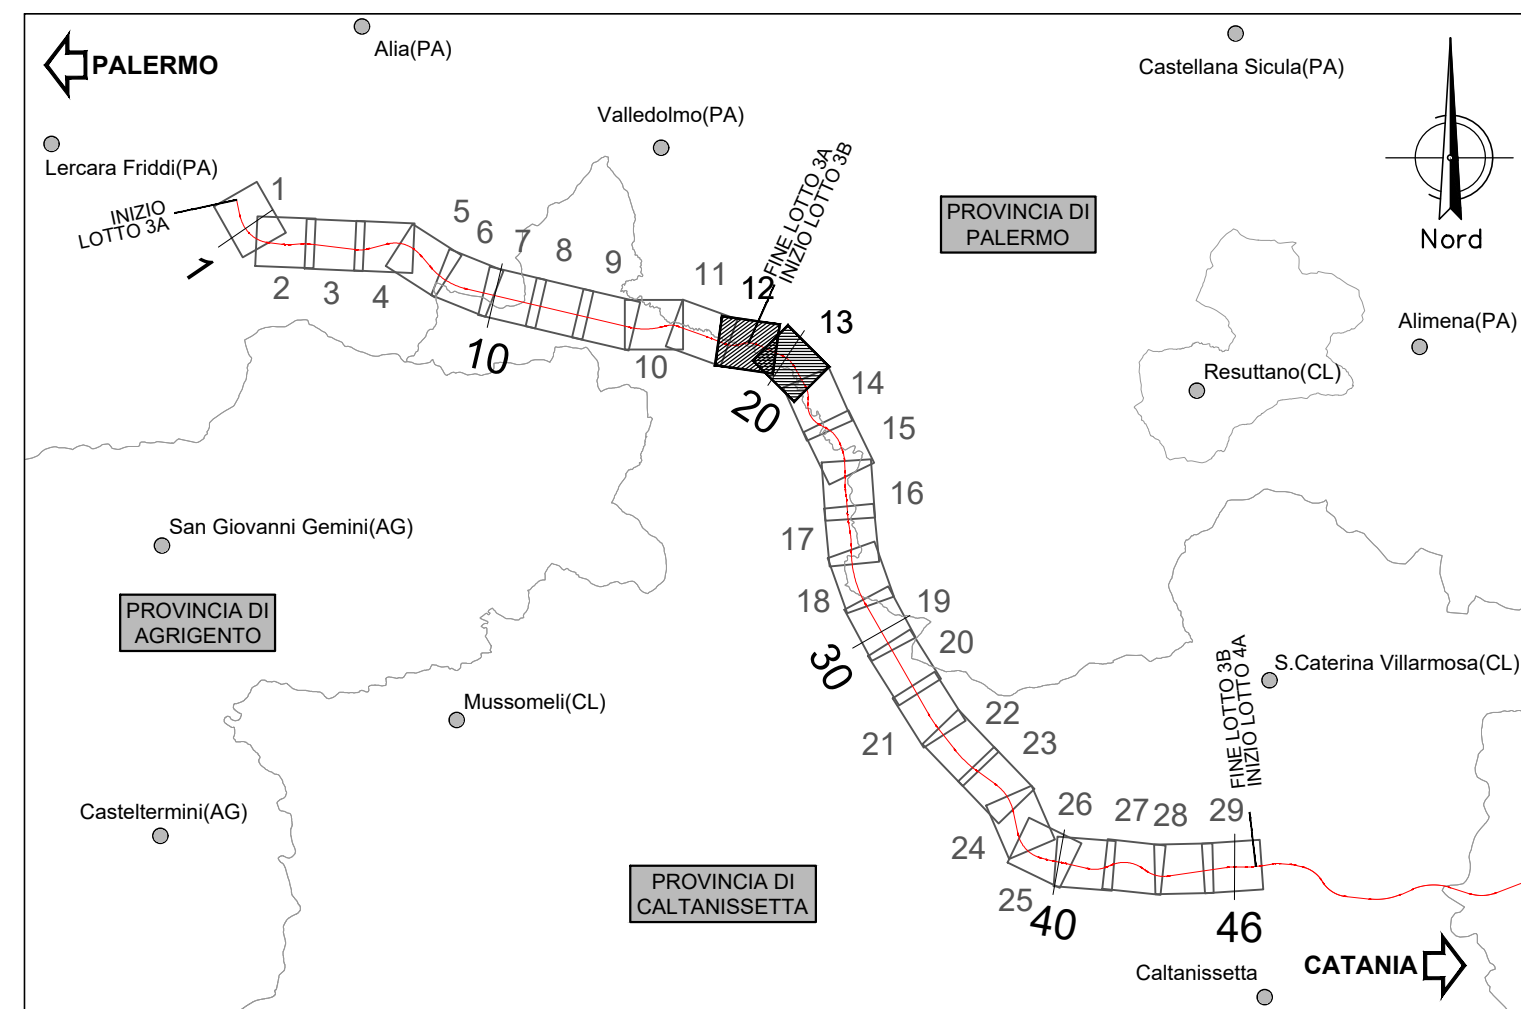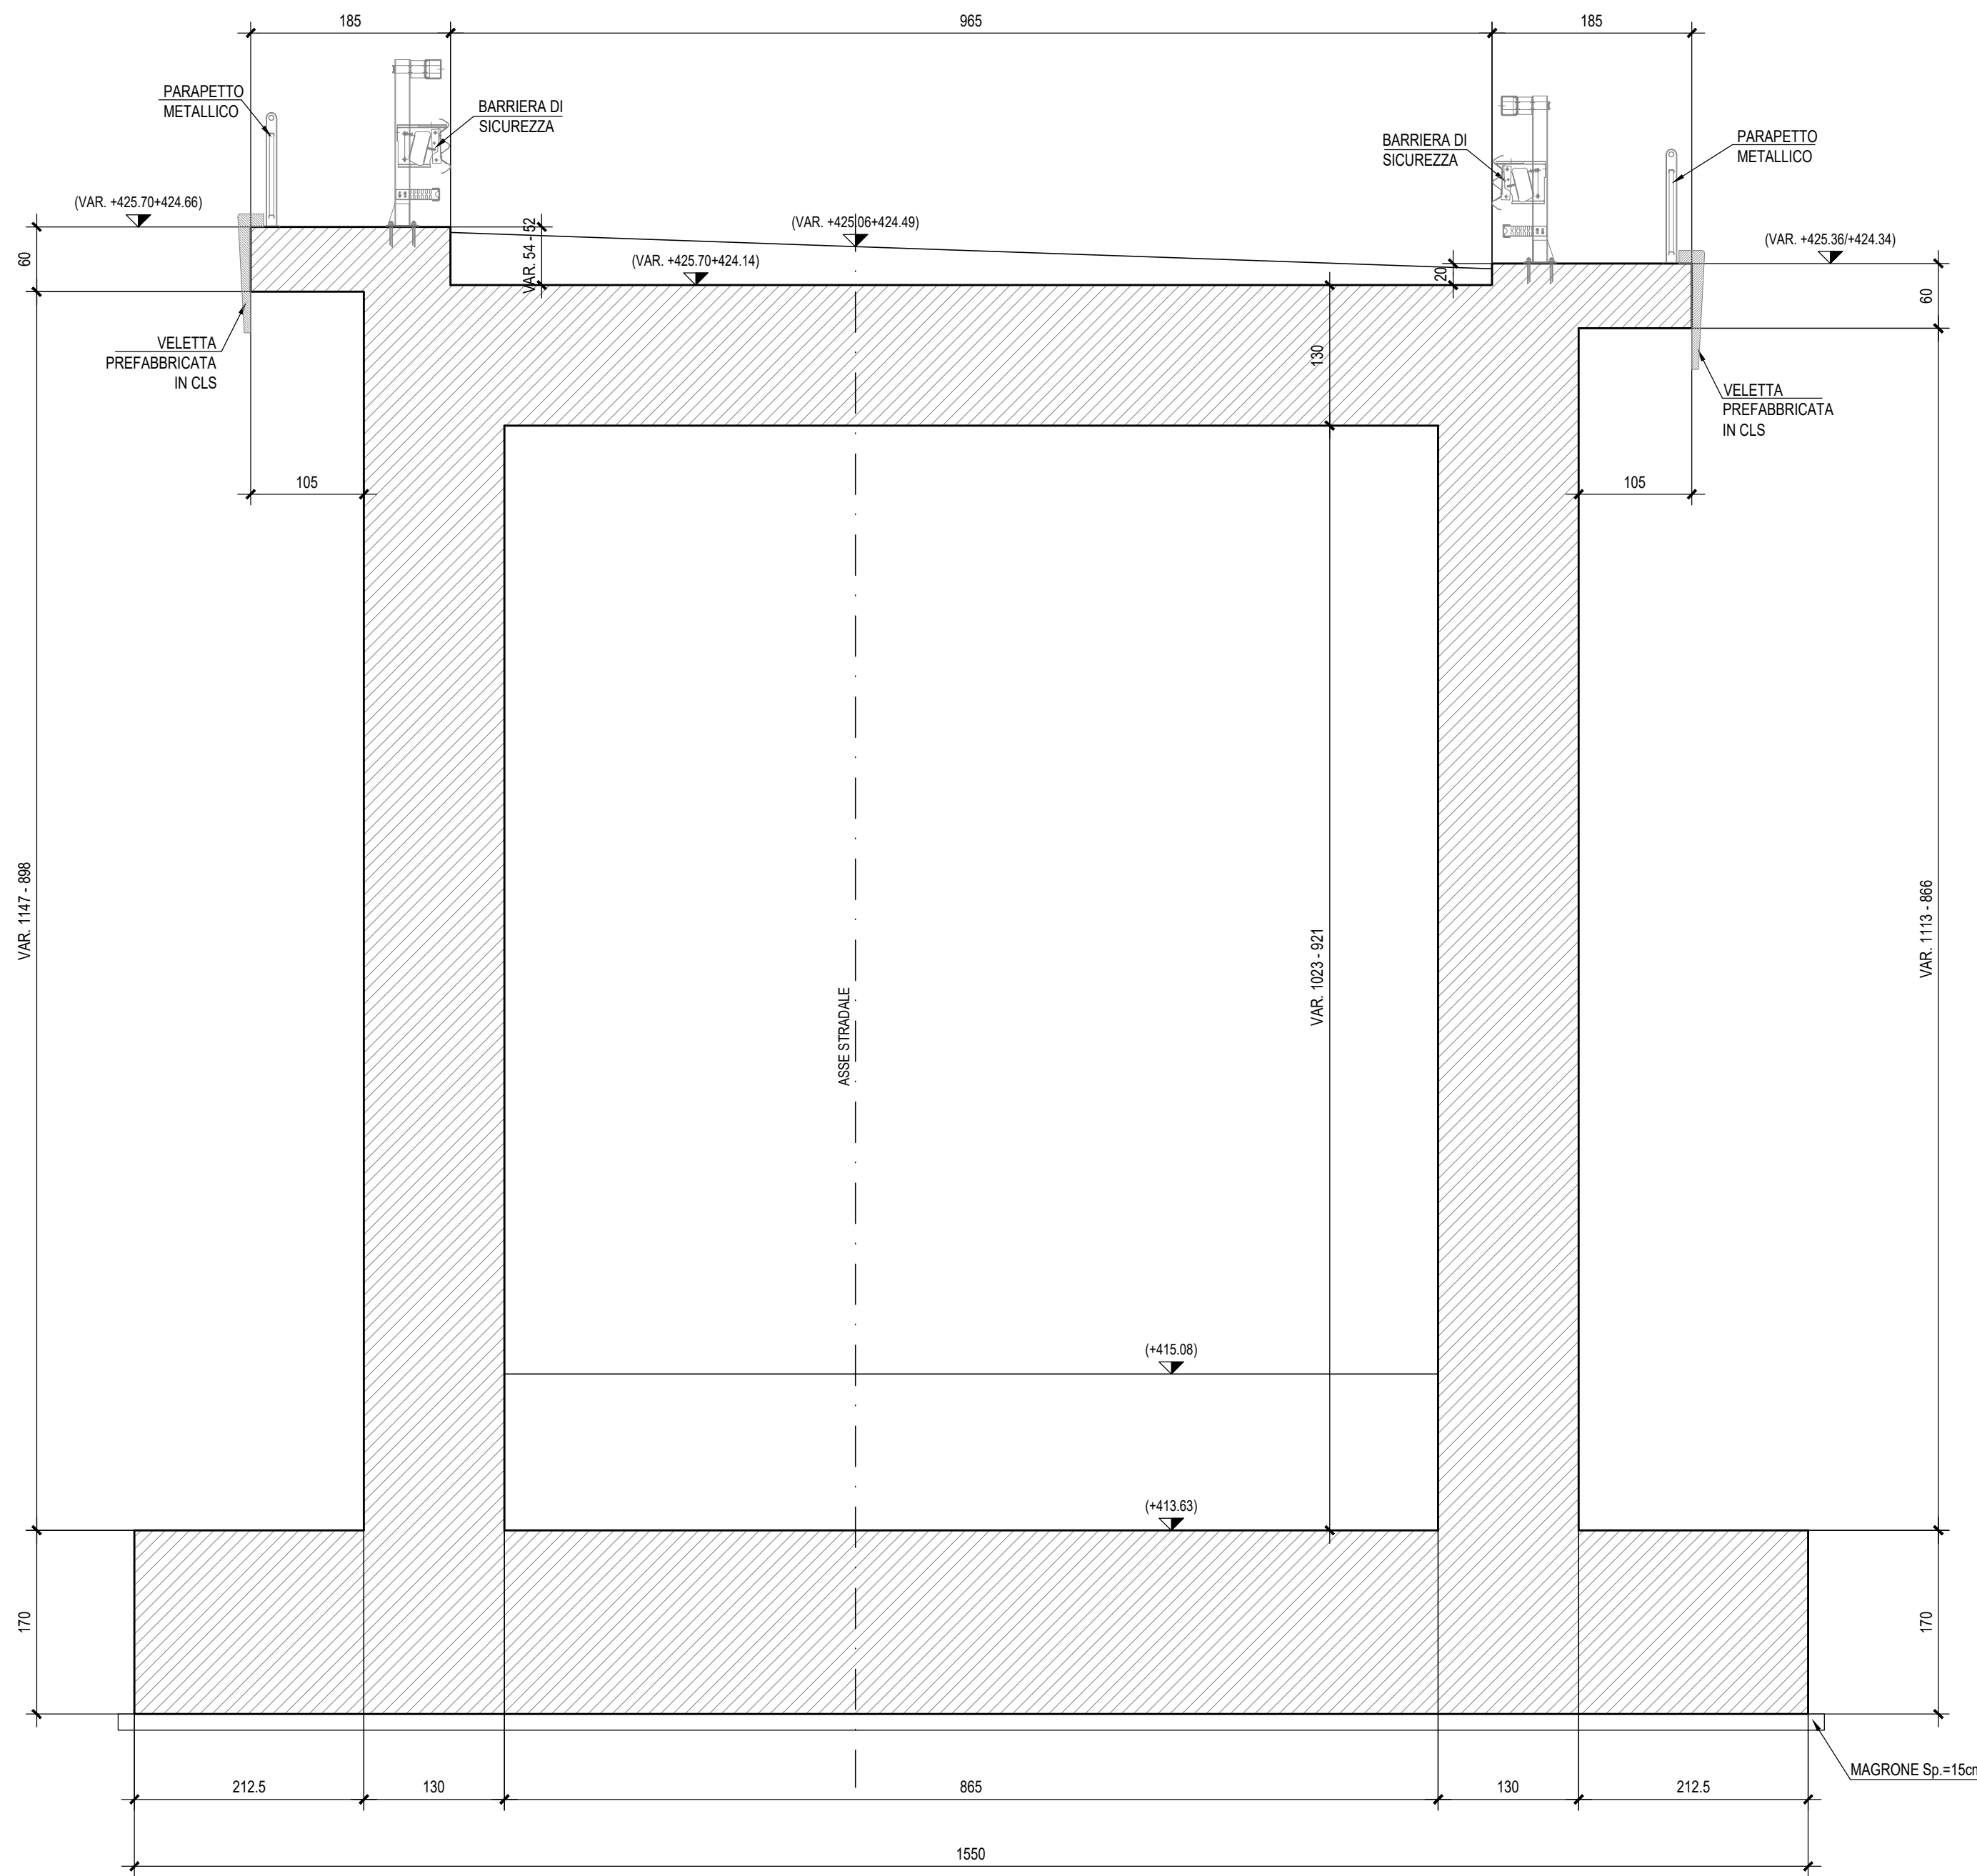

PIANTA CONCI

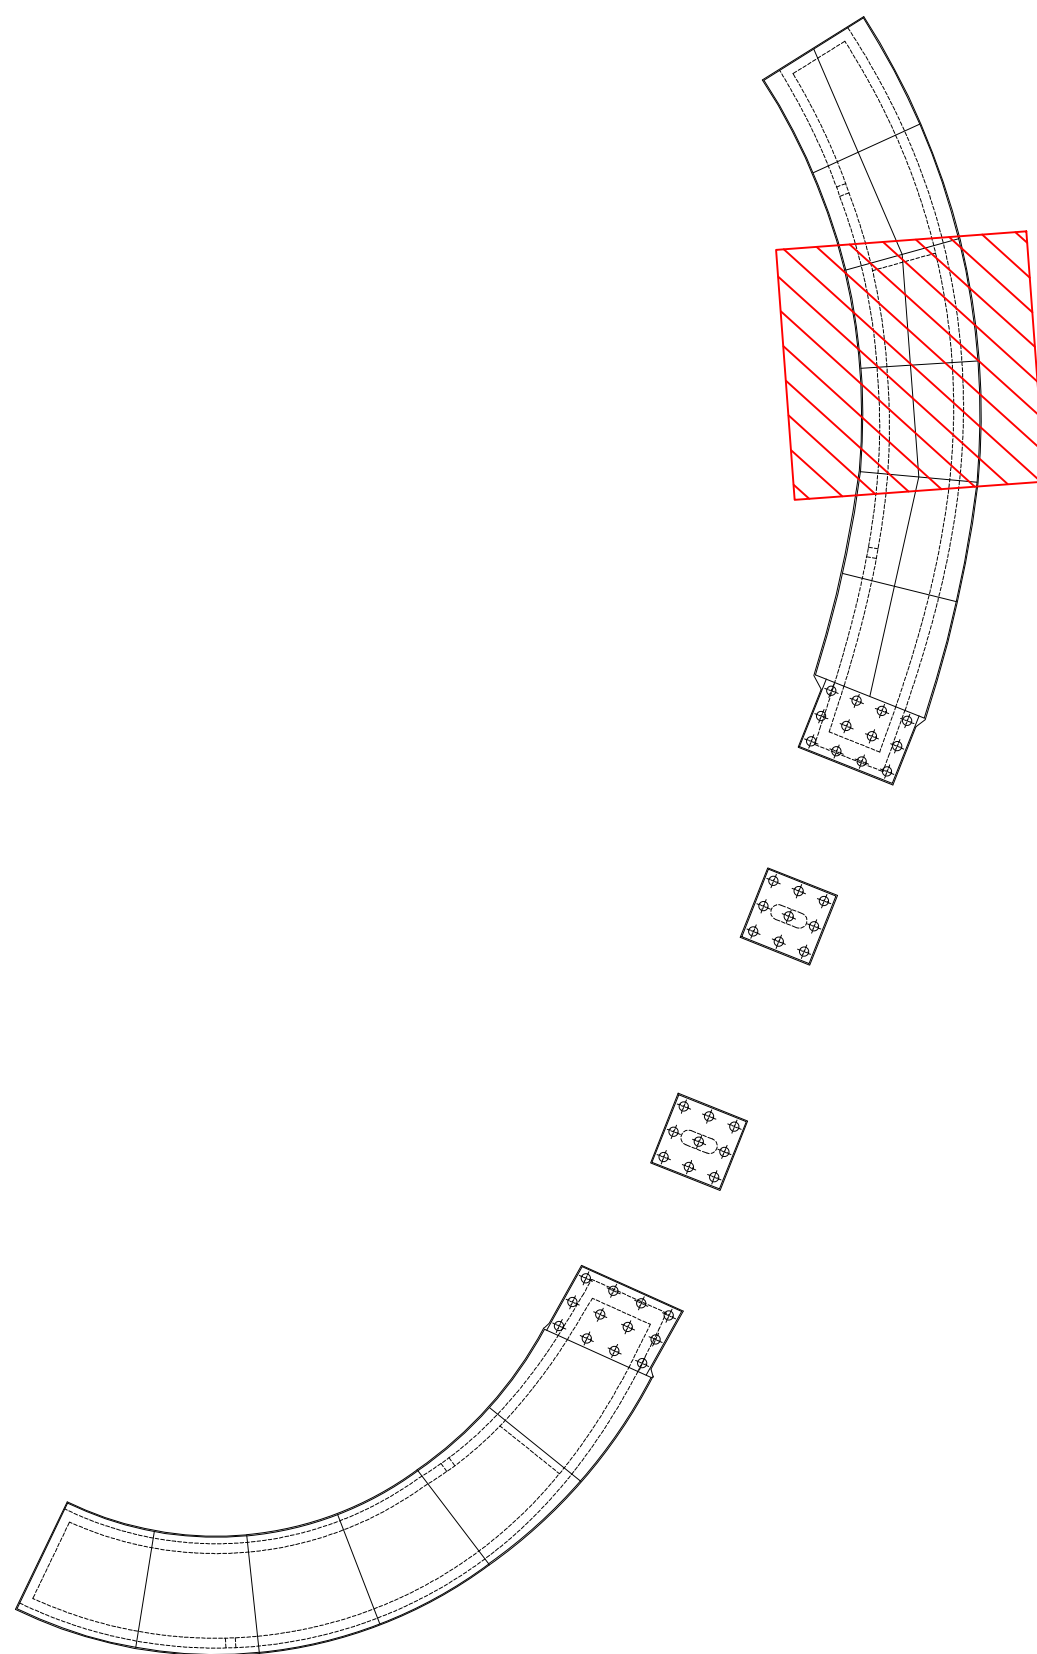

NOTA:
Per le caratteristiche dei materiali si rimanda all'elaborato progettuale: *Tabella materiali opere civili*
- RS3T.3.0.D.78.TT.OC.00.0.0.001
Per le incidenze di armatura delle opere si rimanda all'elaborato: *Tabella incidenze armature opere civili Viabilità - Lotto 3b*
- RS3T.3.0.D.78.TT.OC.00.0.0.007

COMMITTENTE:

PROGETTAZIONE:

DIRETTRICE FERROVIARIA MESSINA - CATANIA - PALERMO
NUOVO COLLEGAMENTO PALERMO - CATANIA

U.O. INFRASTRUTTURE SUD

PROGETTO DEFINITIVO

TRATTA LERCARA DIR. - CALTANISSETTA XIRBI (LOTTO 3)

SCATOLARI DI APPROCCIO CAVALCAFERROVIA
SL07 - Scatolare di approccio Spalla A IV02
Carpenteria: Tav. 2 di 3

SCALA:
1:50

Rev.	Descrizione	Redatto	Data	Verificato	Data	Approvato	Data	Autore
A	Emissione Esecutiva	M. T. T. T.	Gen-2020	A. T. T. T.	Gen-2020	A. T. T. T.	Gen-2020	D. T. T. T.

File: RS3T.3.0.D.78.BB.SL.07.0.0.002.A n. Elab.: 78_516