

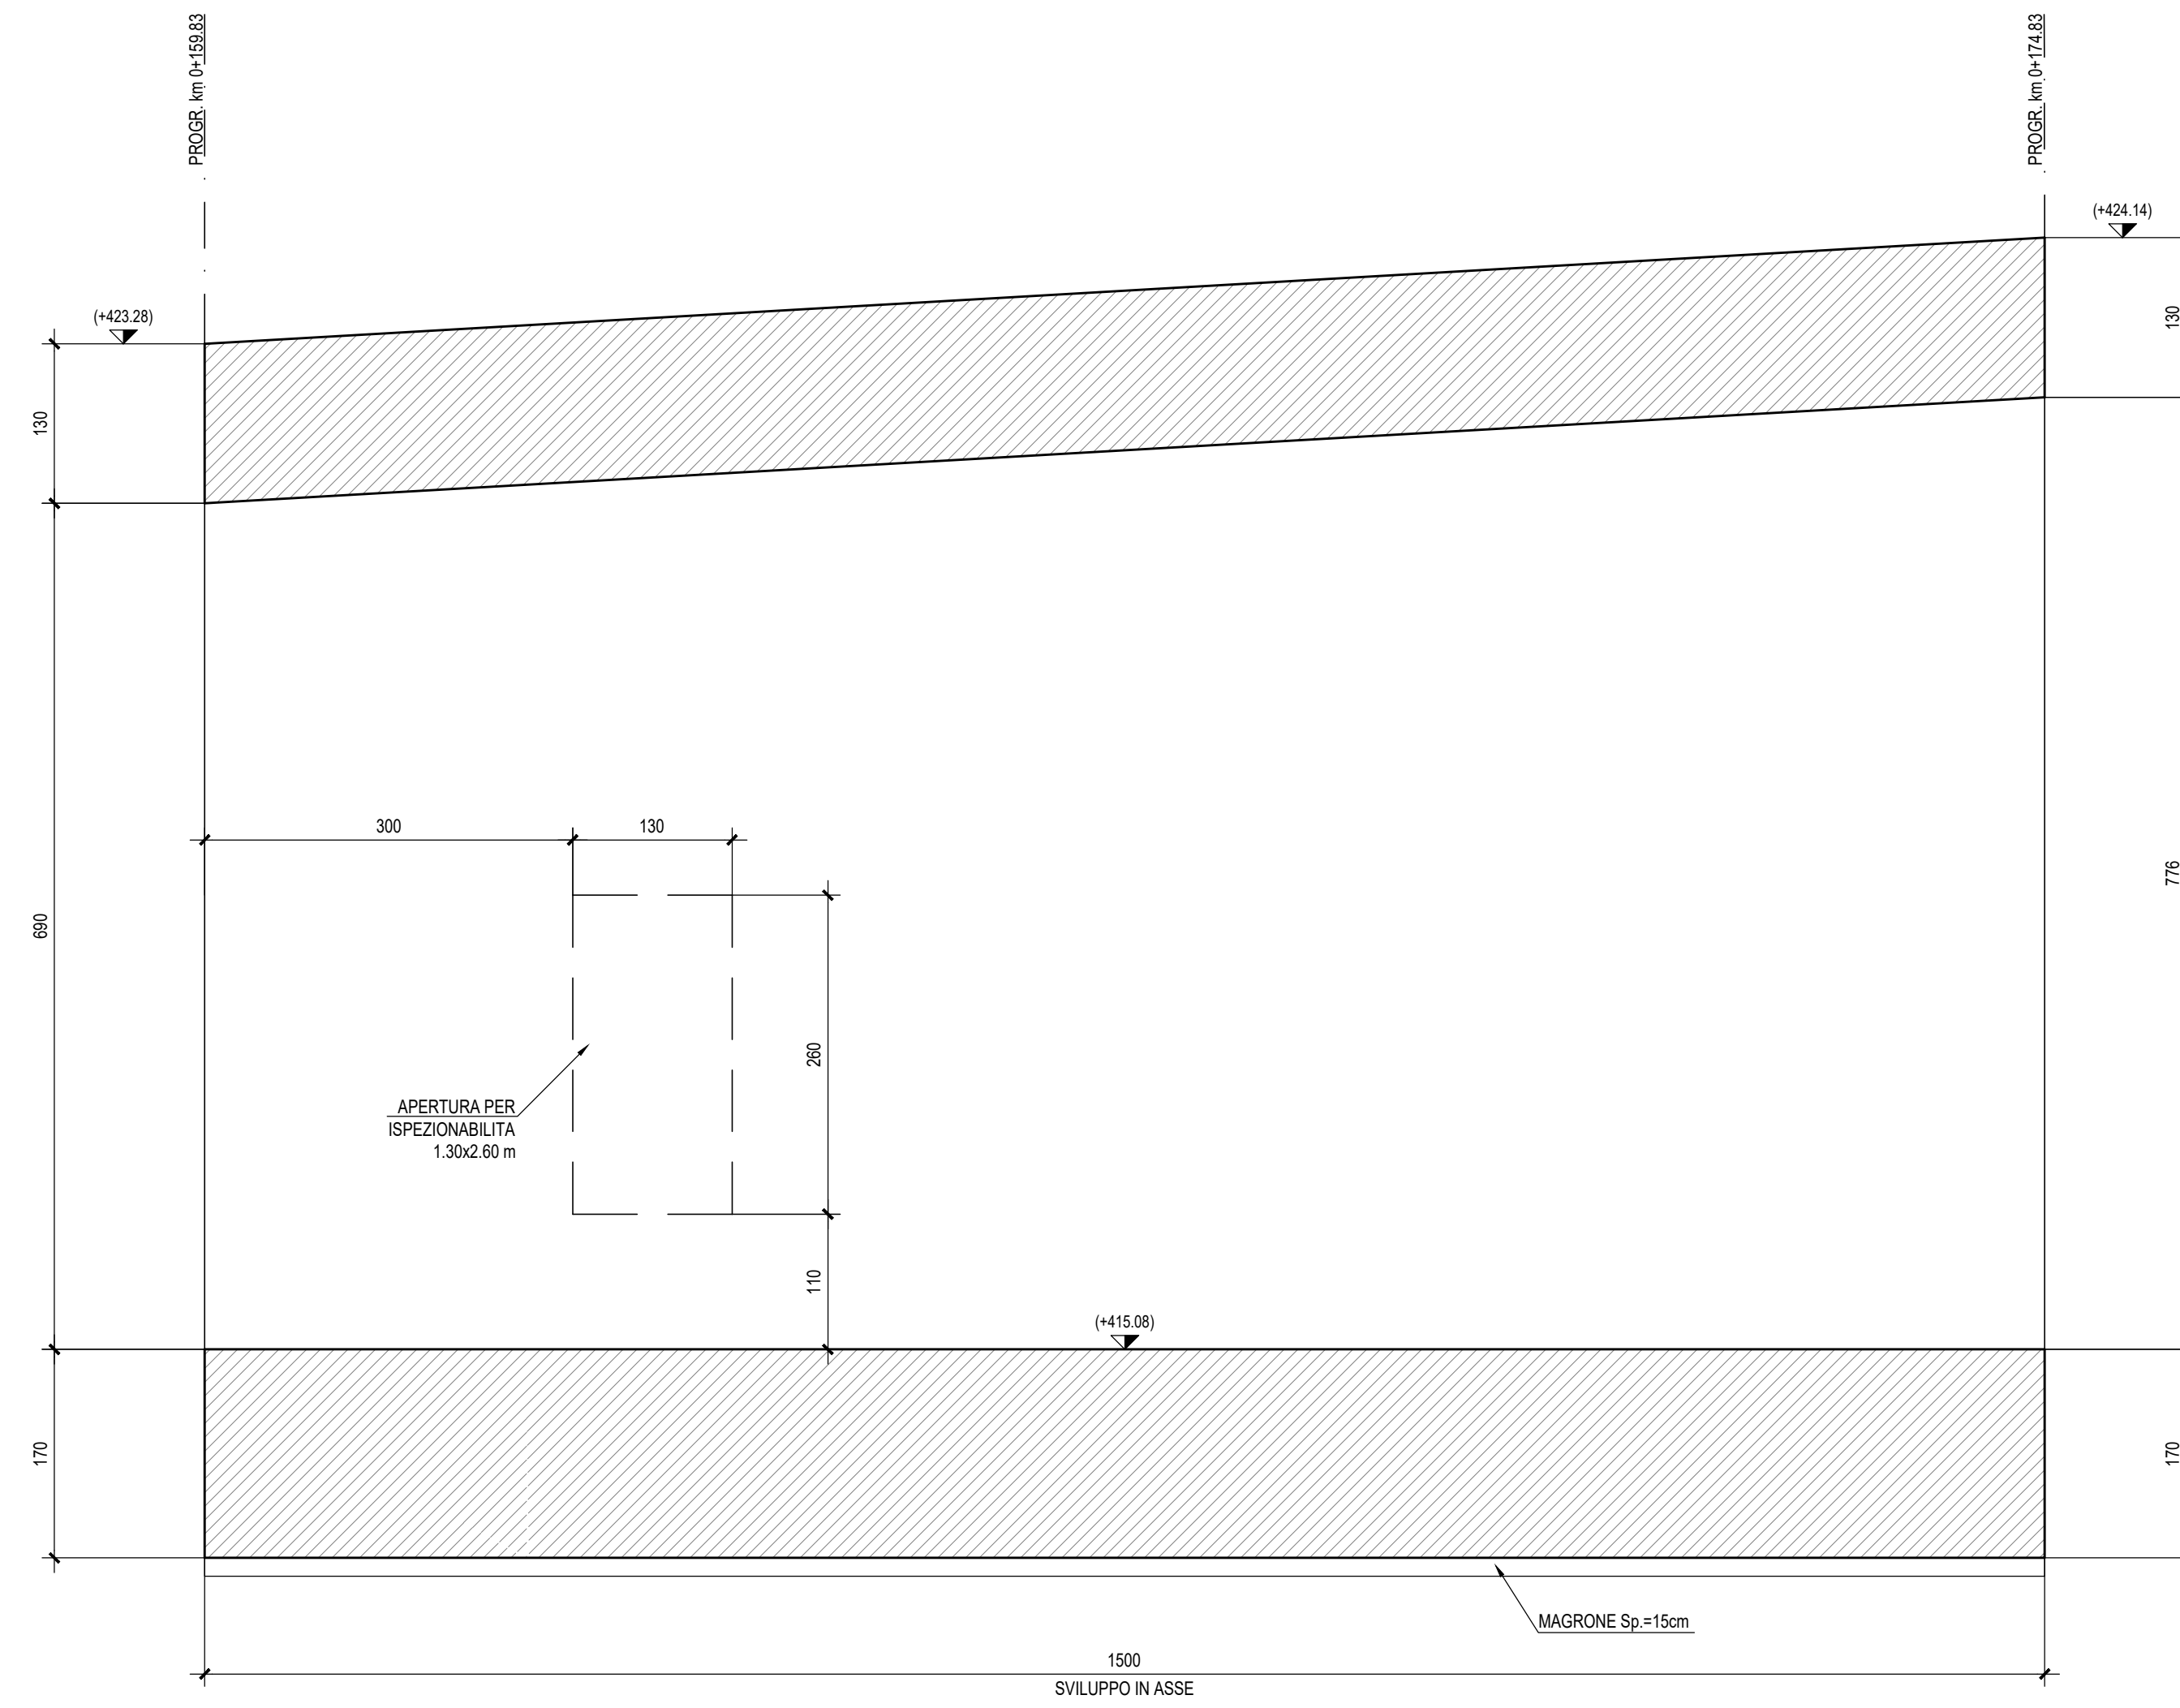


CONCIO 5


SEZIONE LONGITUDINALE - Scala 1:50

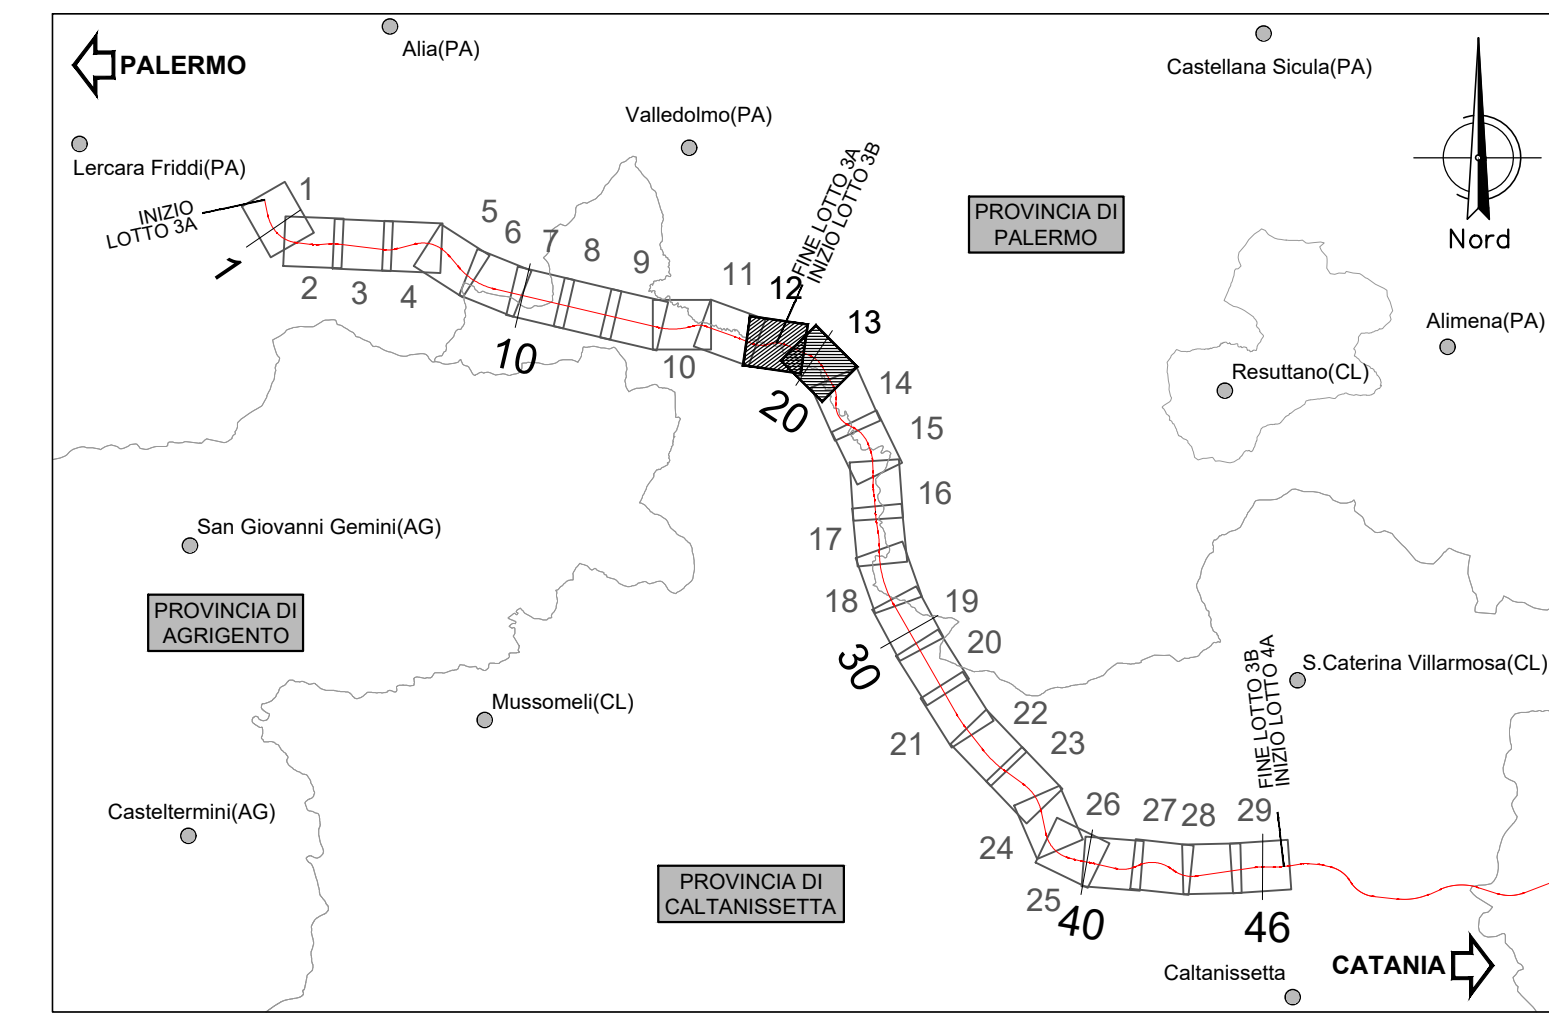

SEZIONE TRASVERSALE - Scala 1:50

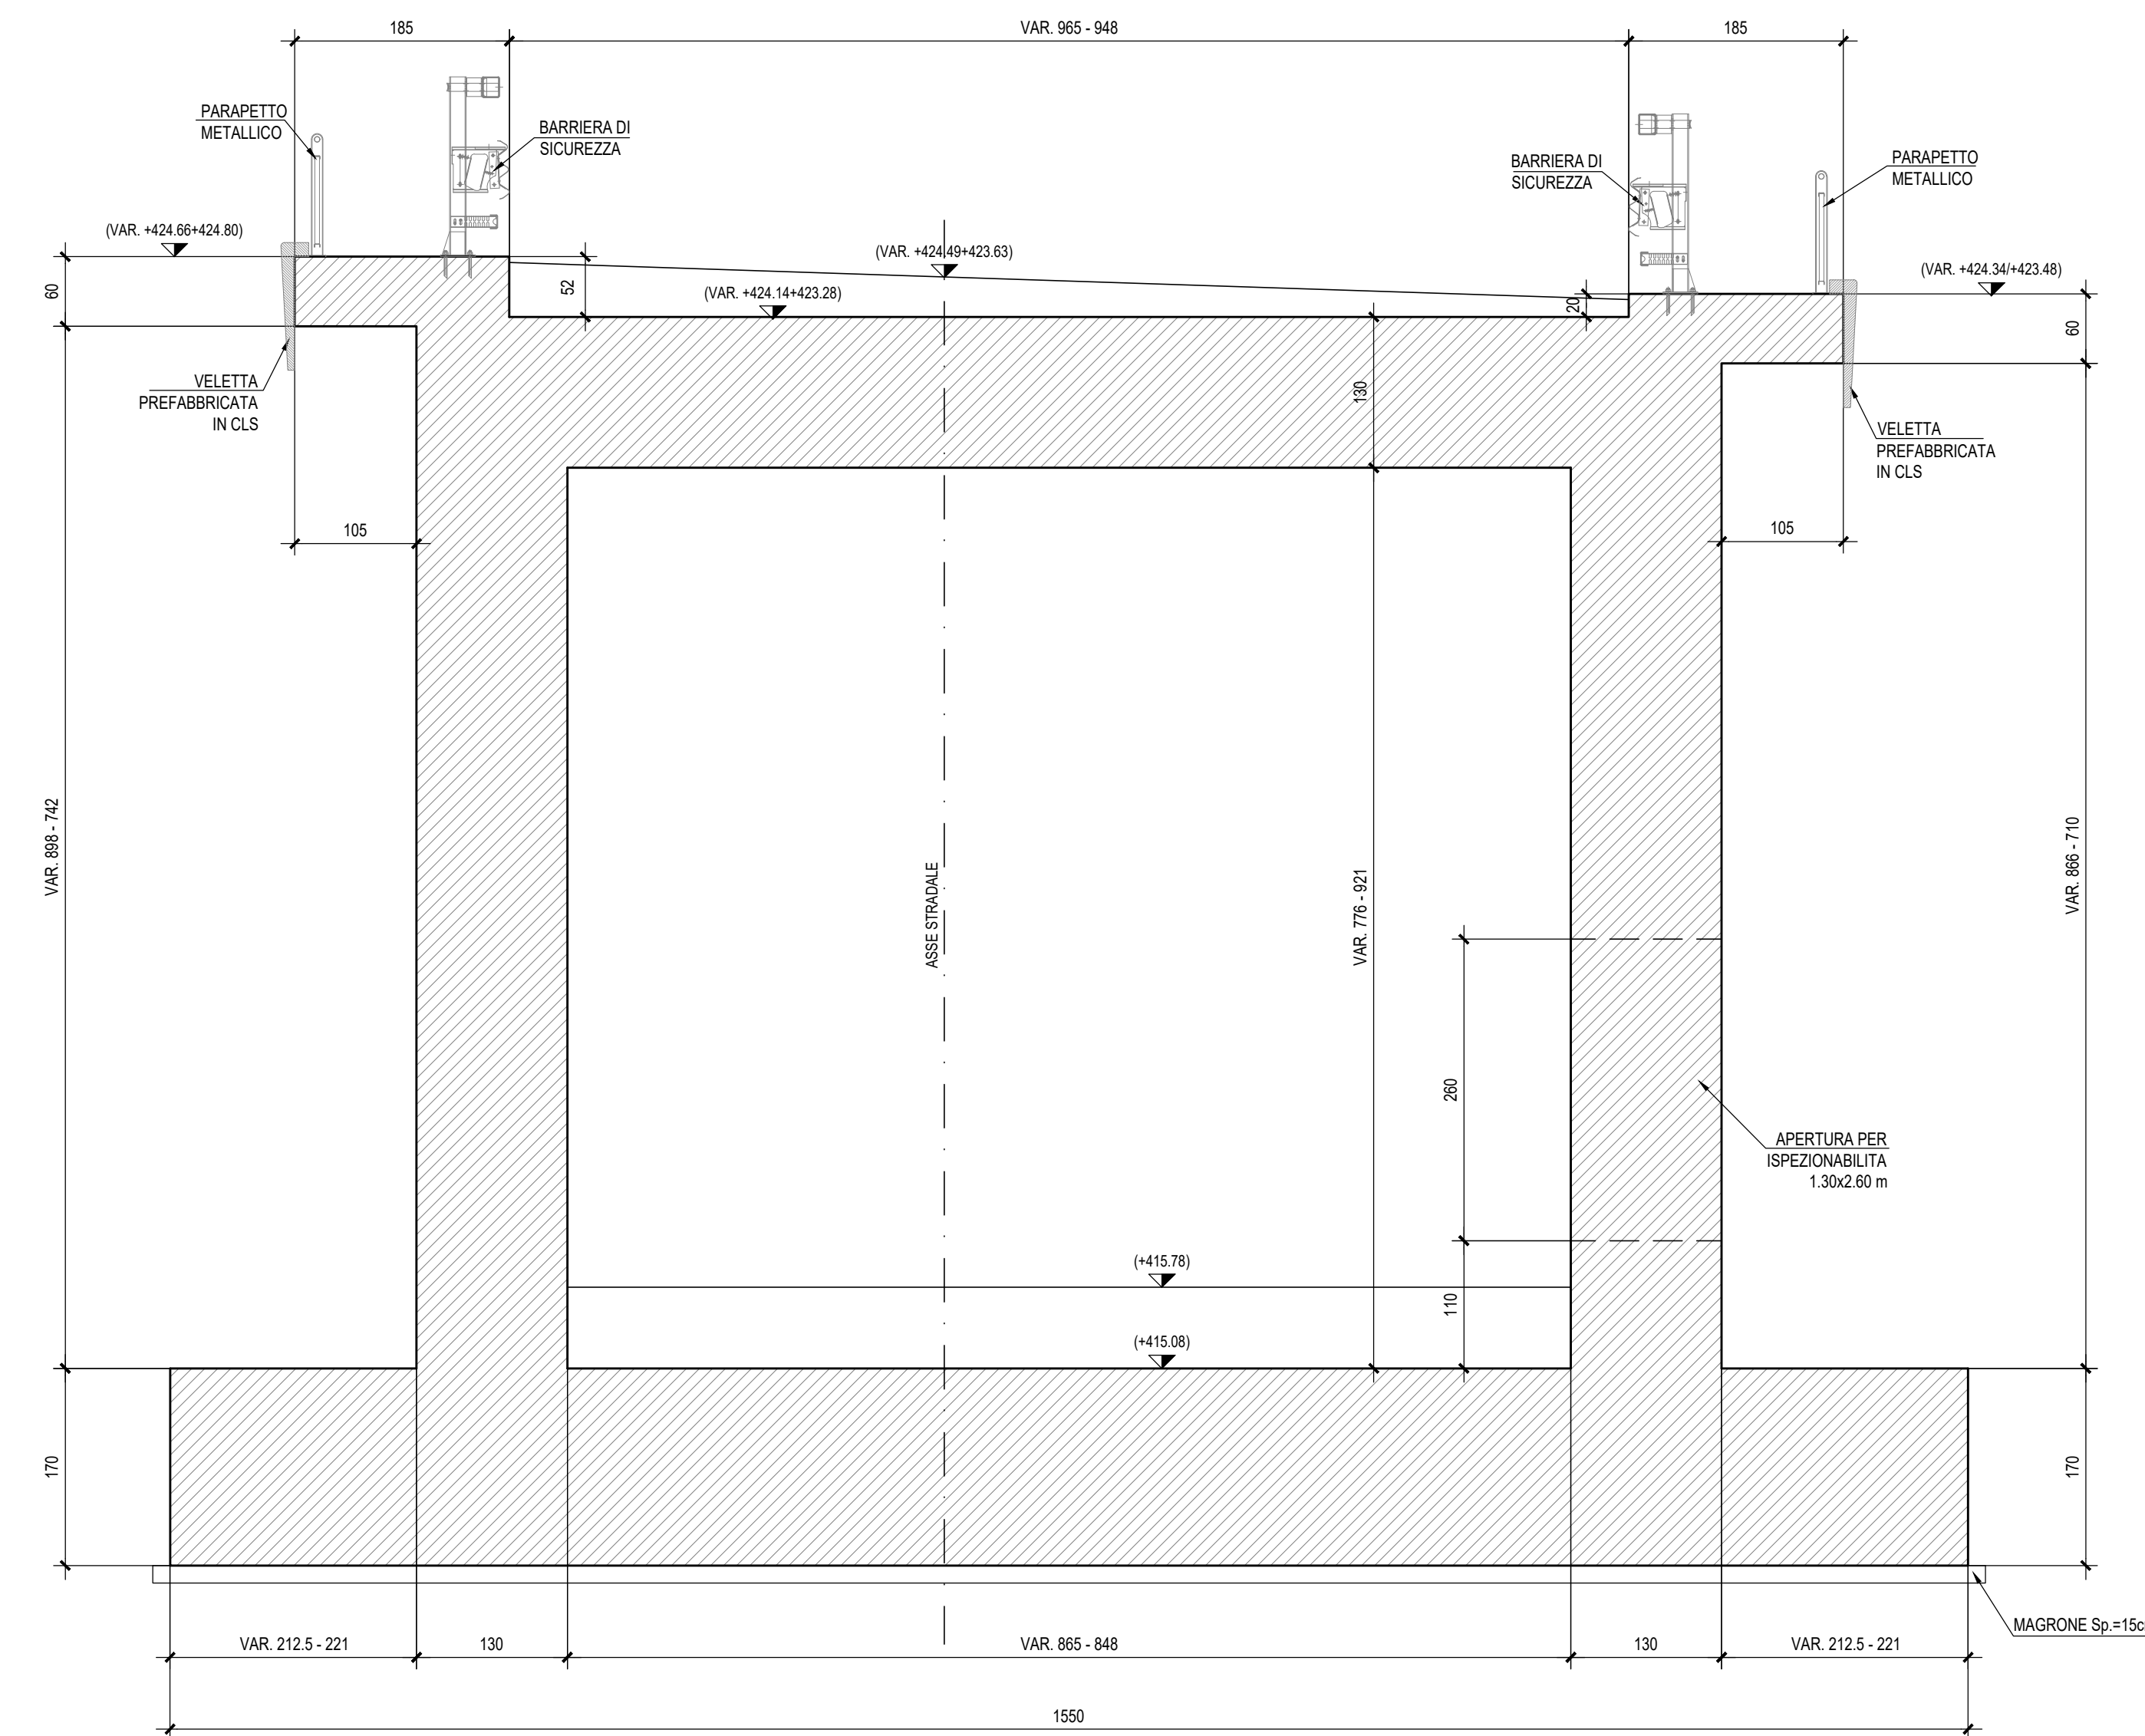


PIANTA CONCI

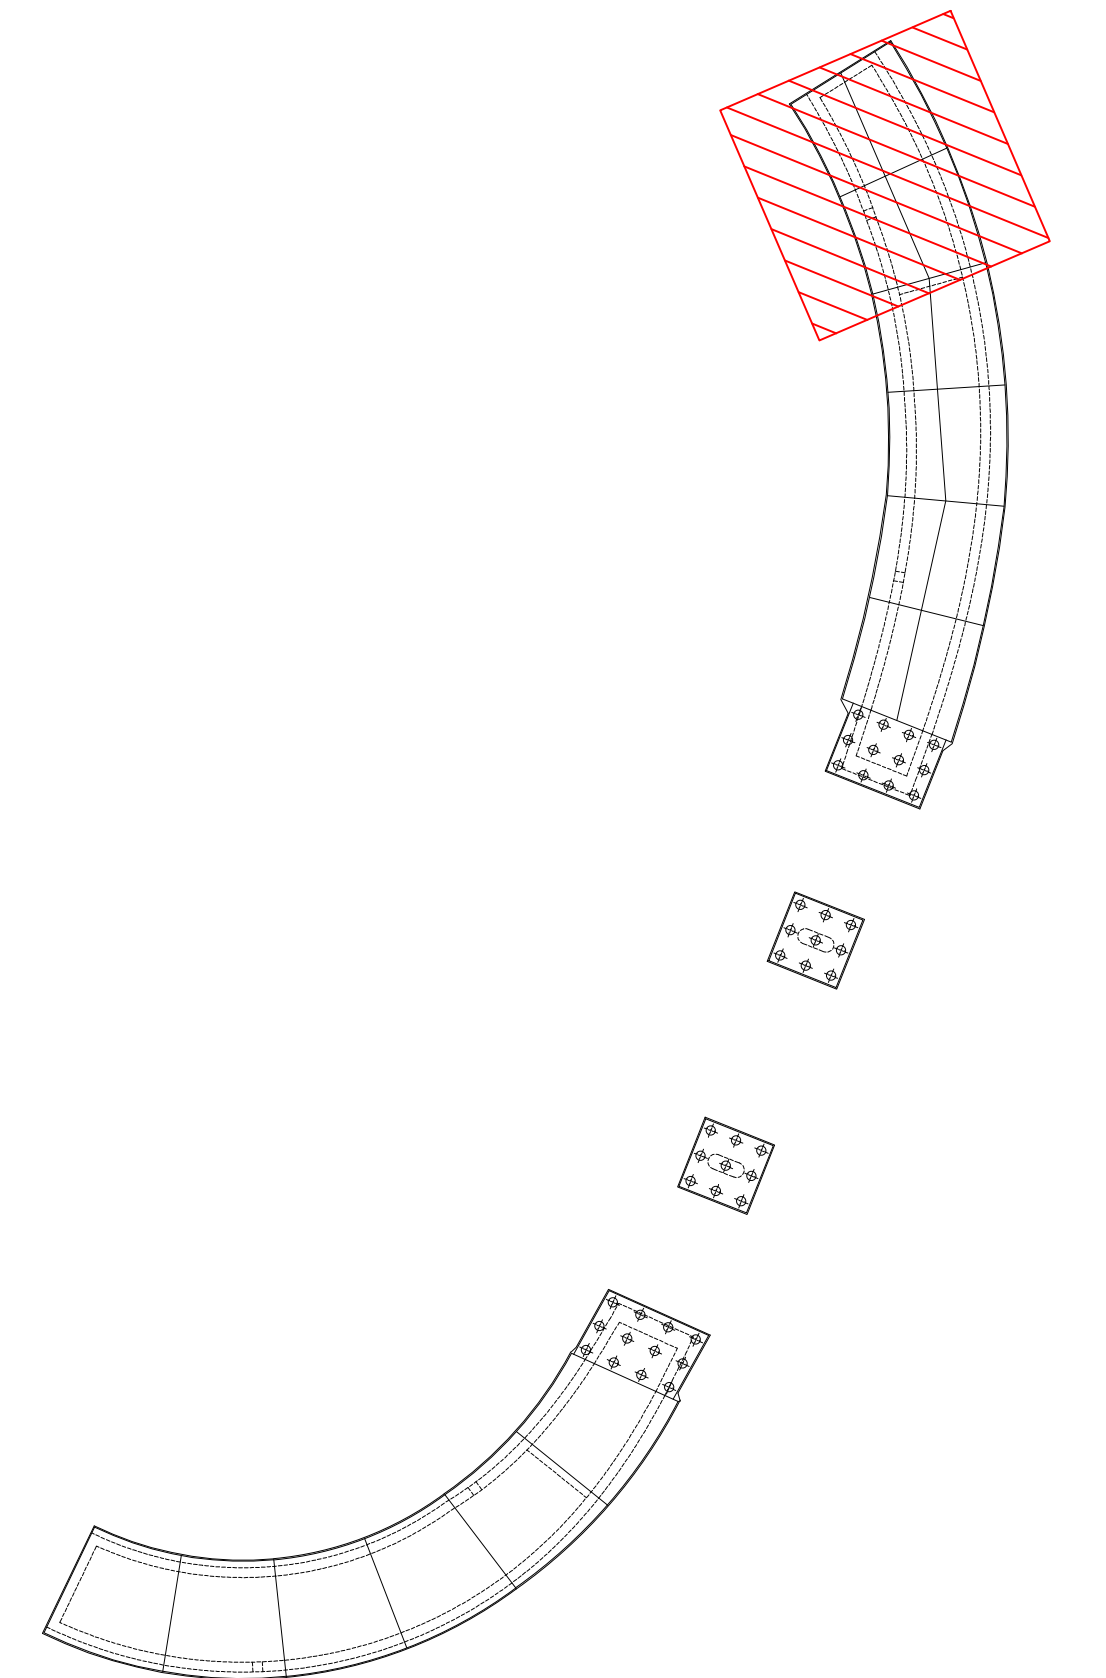


CONCIO 6

SEZIONE LONGITUDINALE - Scala 1:50

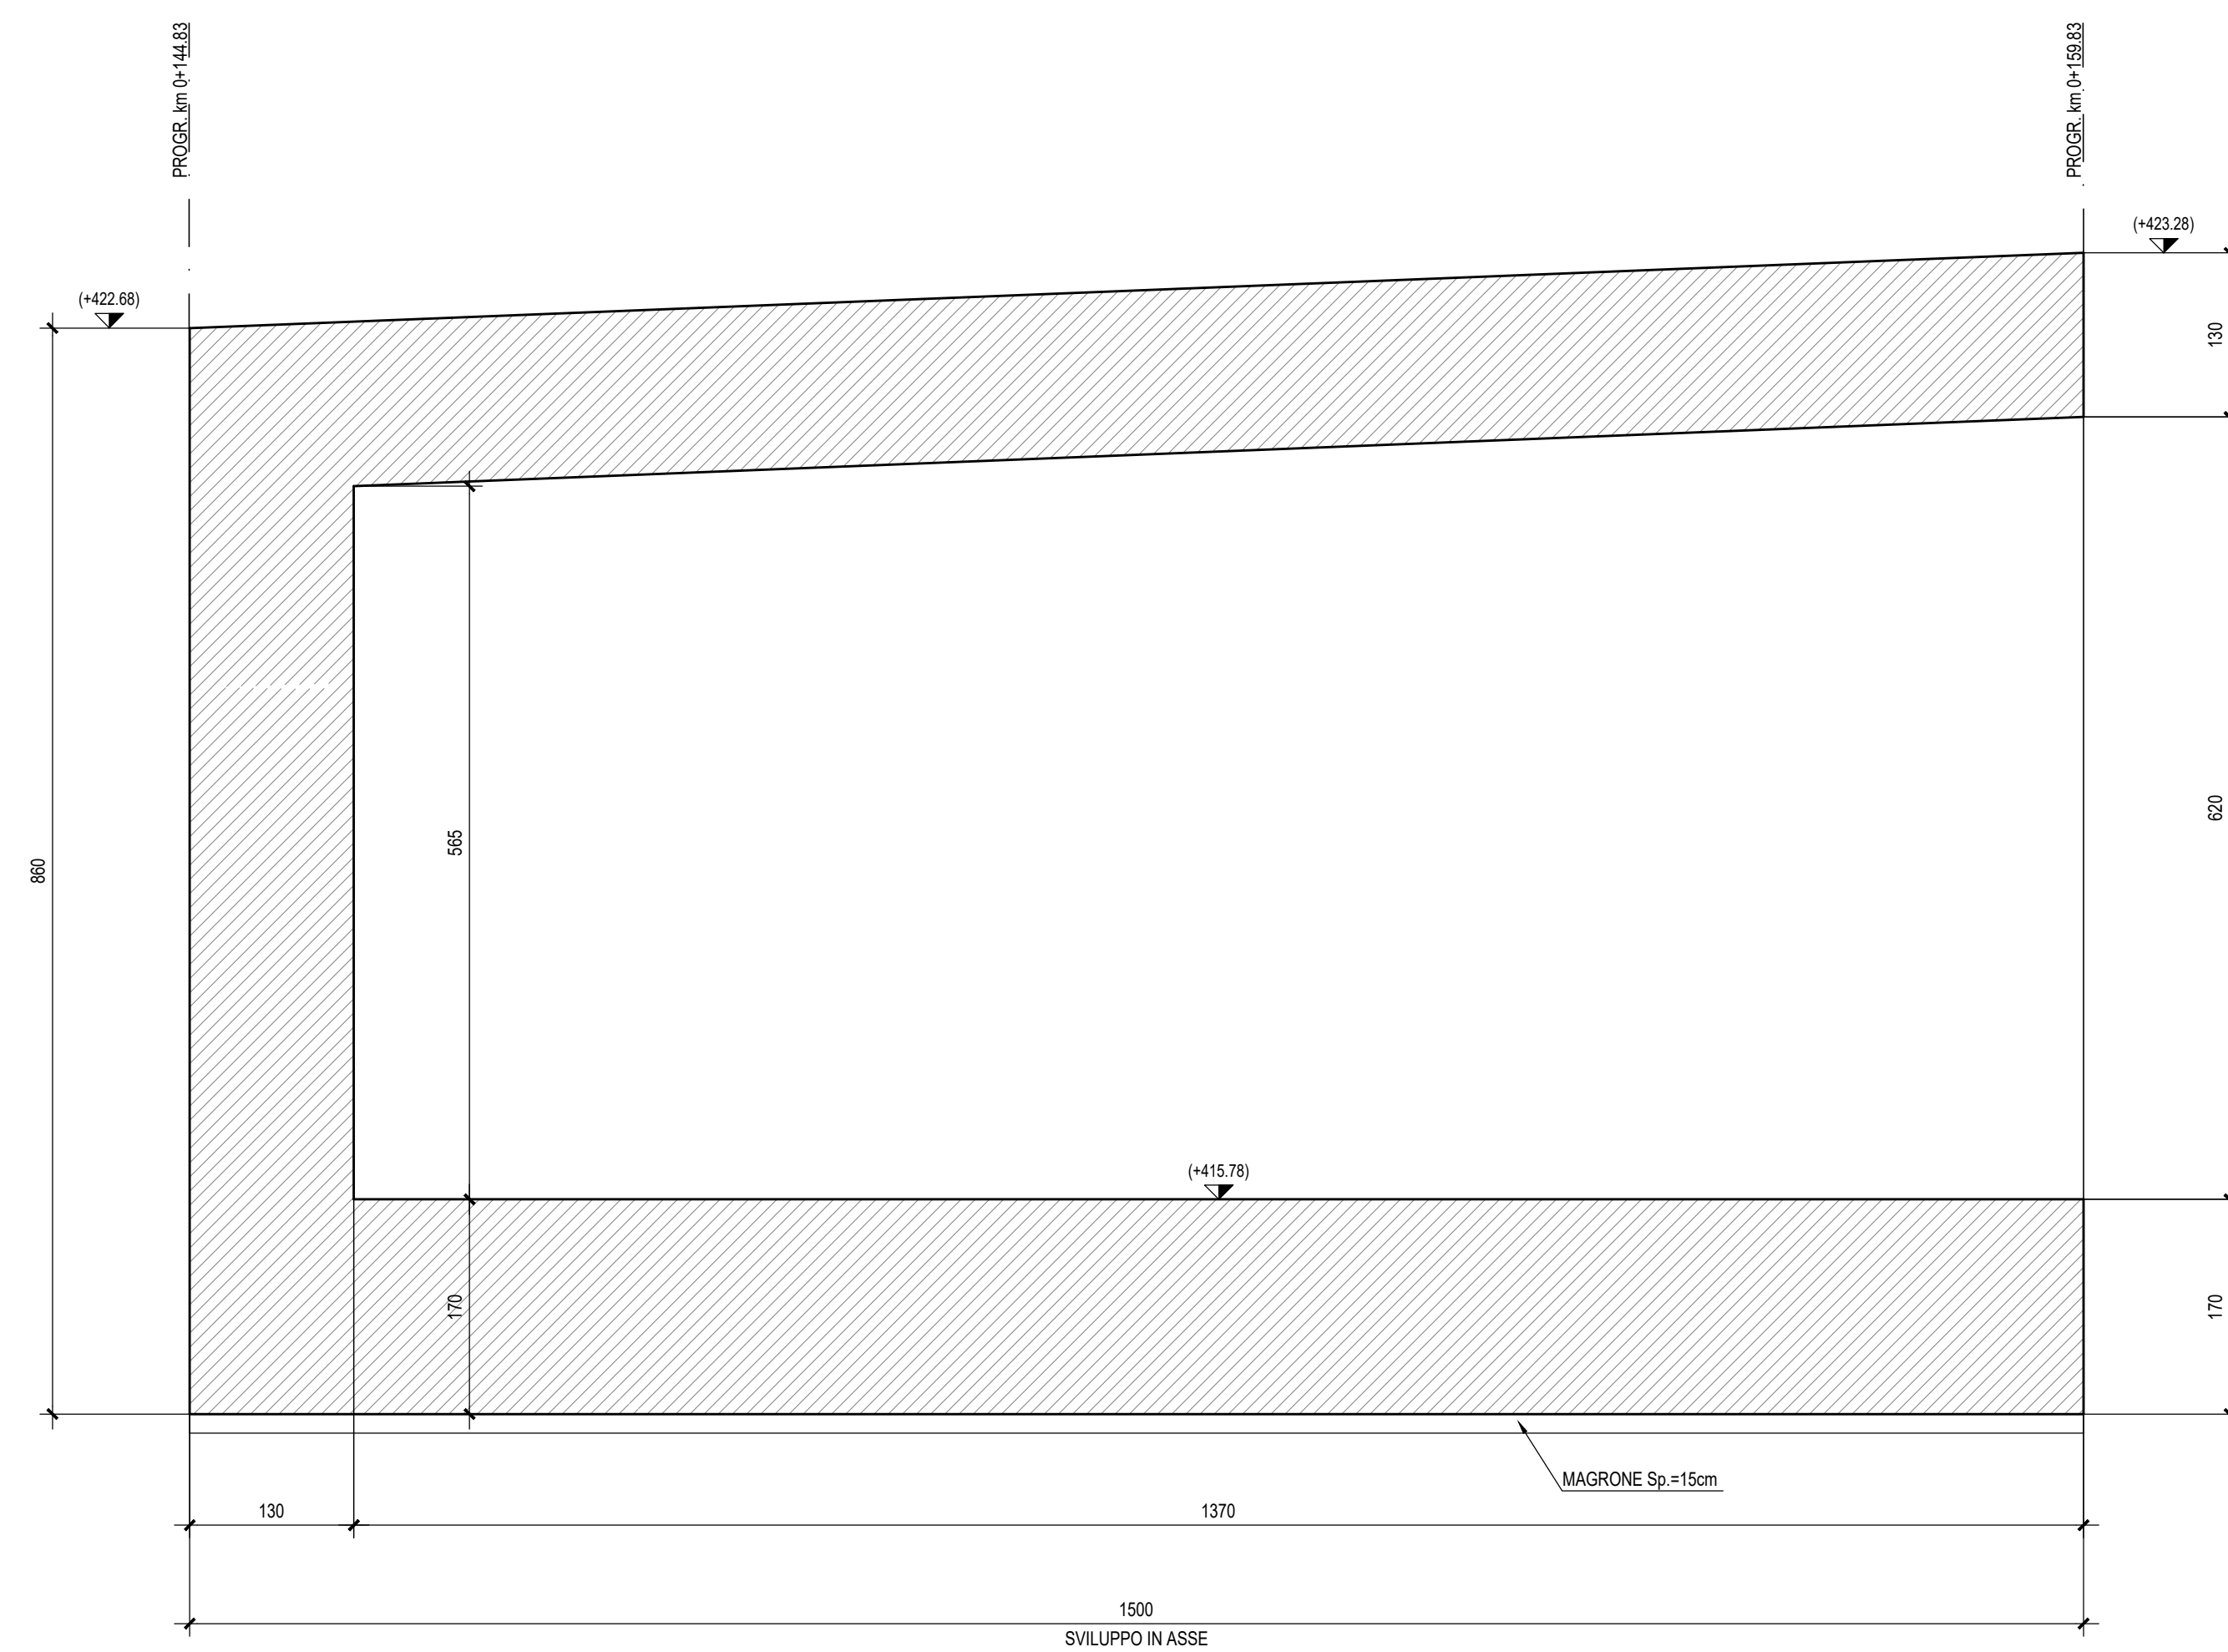

SEZIONE TRASVERSALE - Scala 1:50

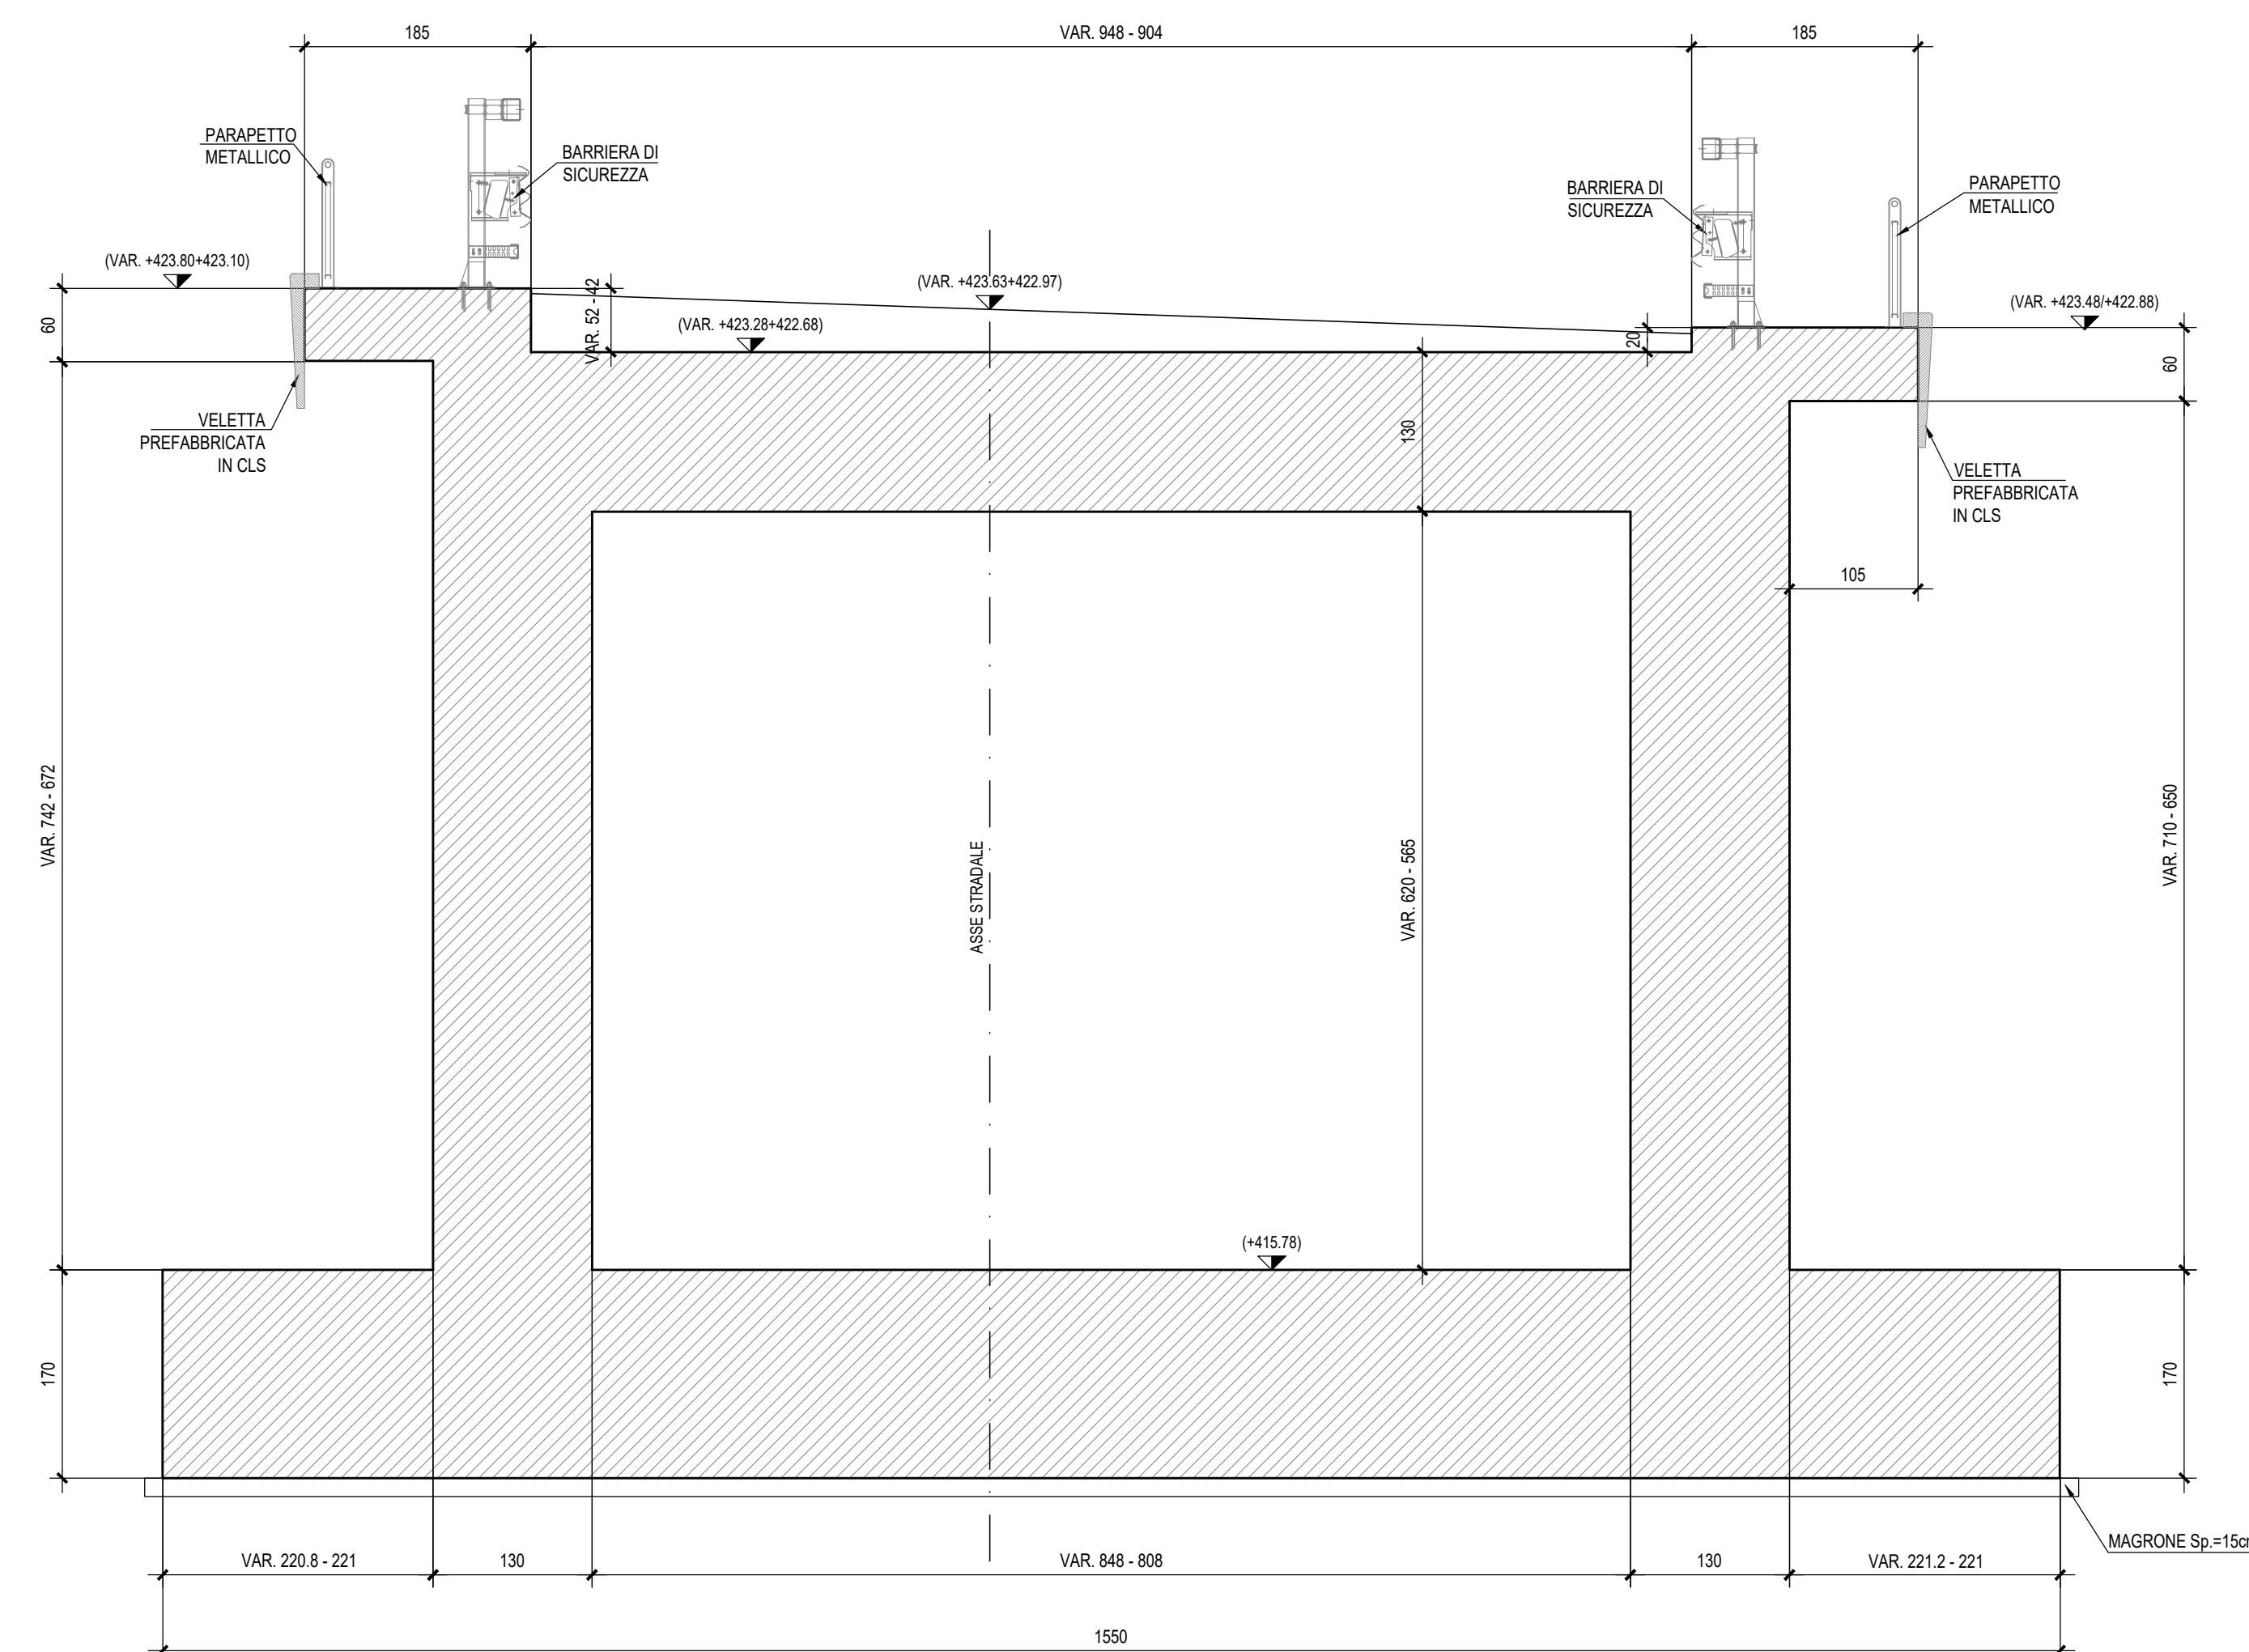

NOTA:

Per le caratteristiche dei materiali si rimanda all'elaborato progettuale: *Tabella materiali opere civili*
- RS3T.3.0.D.78.TT.OC.00.0.0.001

Per le incidenze di armatura delle opere si rimanda all'elaborato: *Tabella incidenze armature opere civili Viabilità - Lotto 3b*
- RS3T.3.0.D.78.TT.OC.00.0.0.007

COMMITTENTE:



PROGETTAZIONE:



DIRETTRICE FERROVIARIA MESSINA - CATANIA - PALERMO

NUOVO COLLEGAMENTO PALERMO - CATANIA

U.O. INFRASTRUTTURE SUD

PROGETTO DEFINITIVO

TRATTA LERCARA DIR. - CALTANISSETTA XIRBI (LOTTO 3)

SCATOLARI DI APPROCCIO CAVALCAFERROVIA

SL07 - Scatolare di approccio Spalla A IV02

Carpenteria: Tav. 3 di 3

ALA:

:50

[illegible]

File: RS3T.3.0.D.78.BB.SL.07.0.0.003.A

ab.: 78_517