



SEZIONE LONGITUDINALE - Scala 1:50

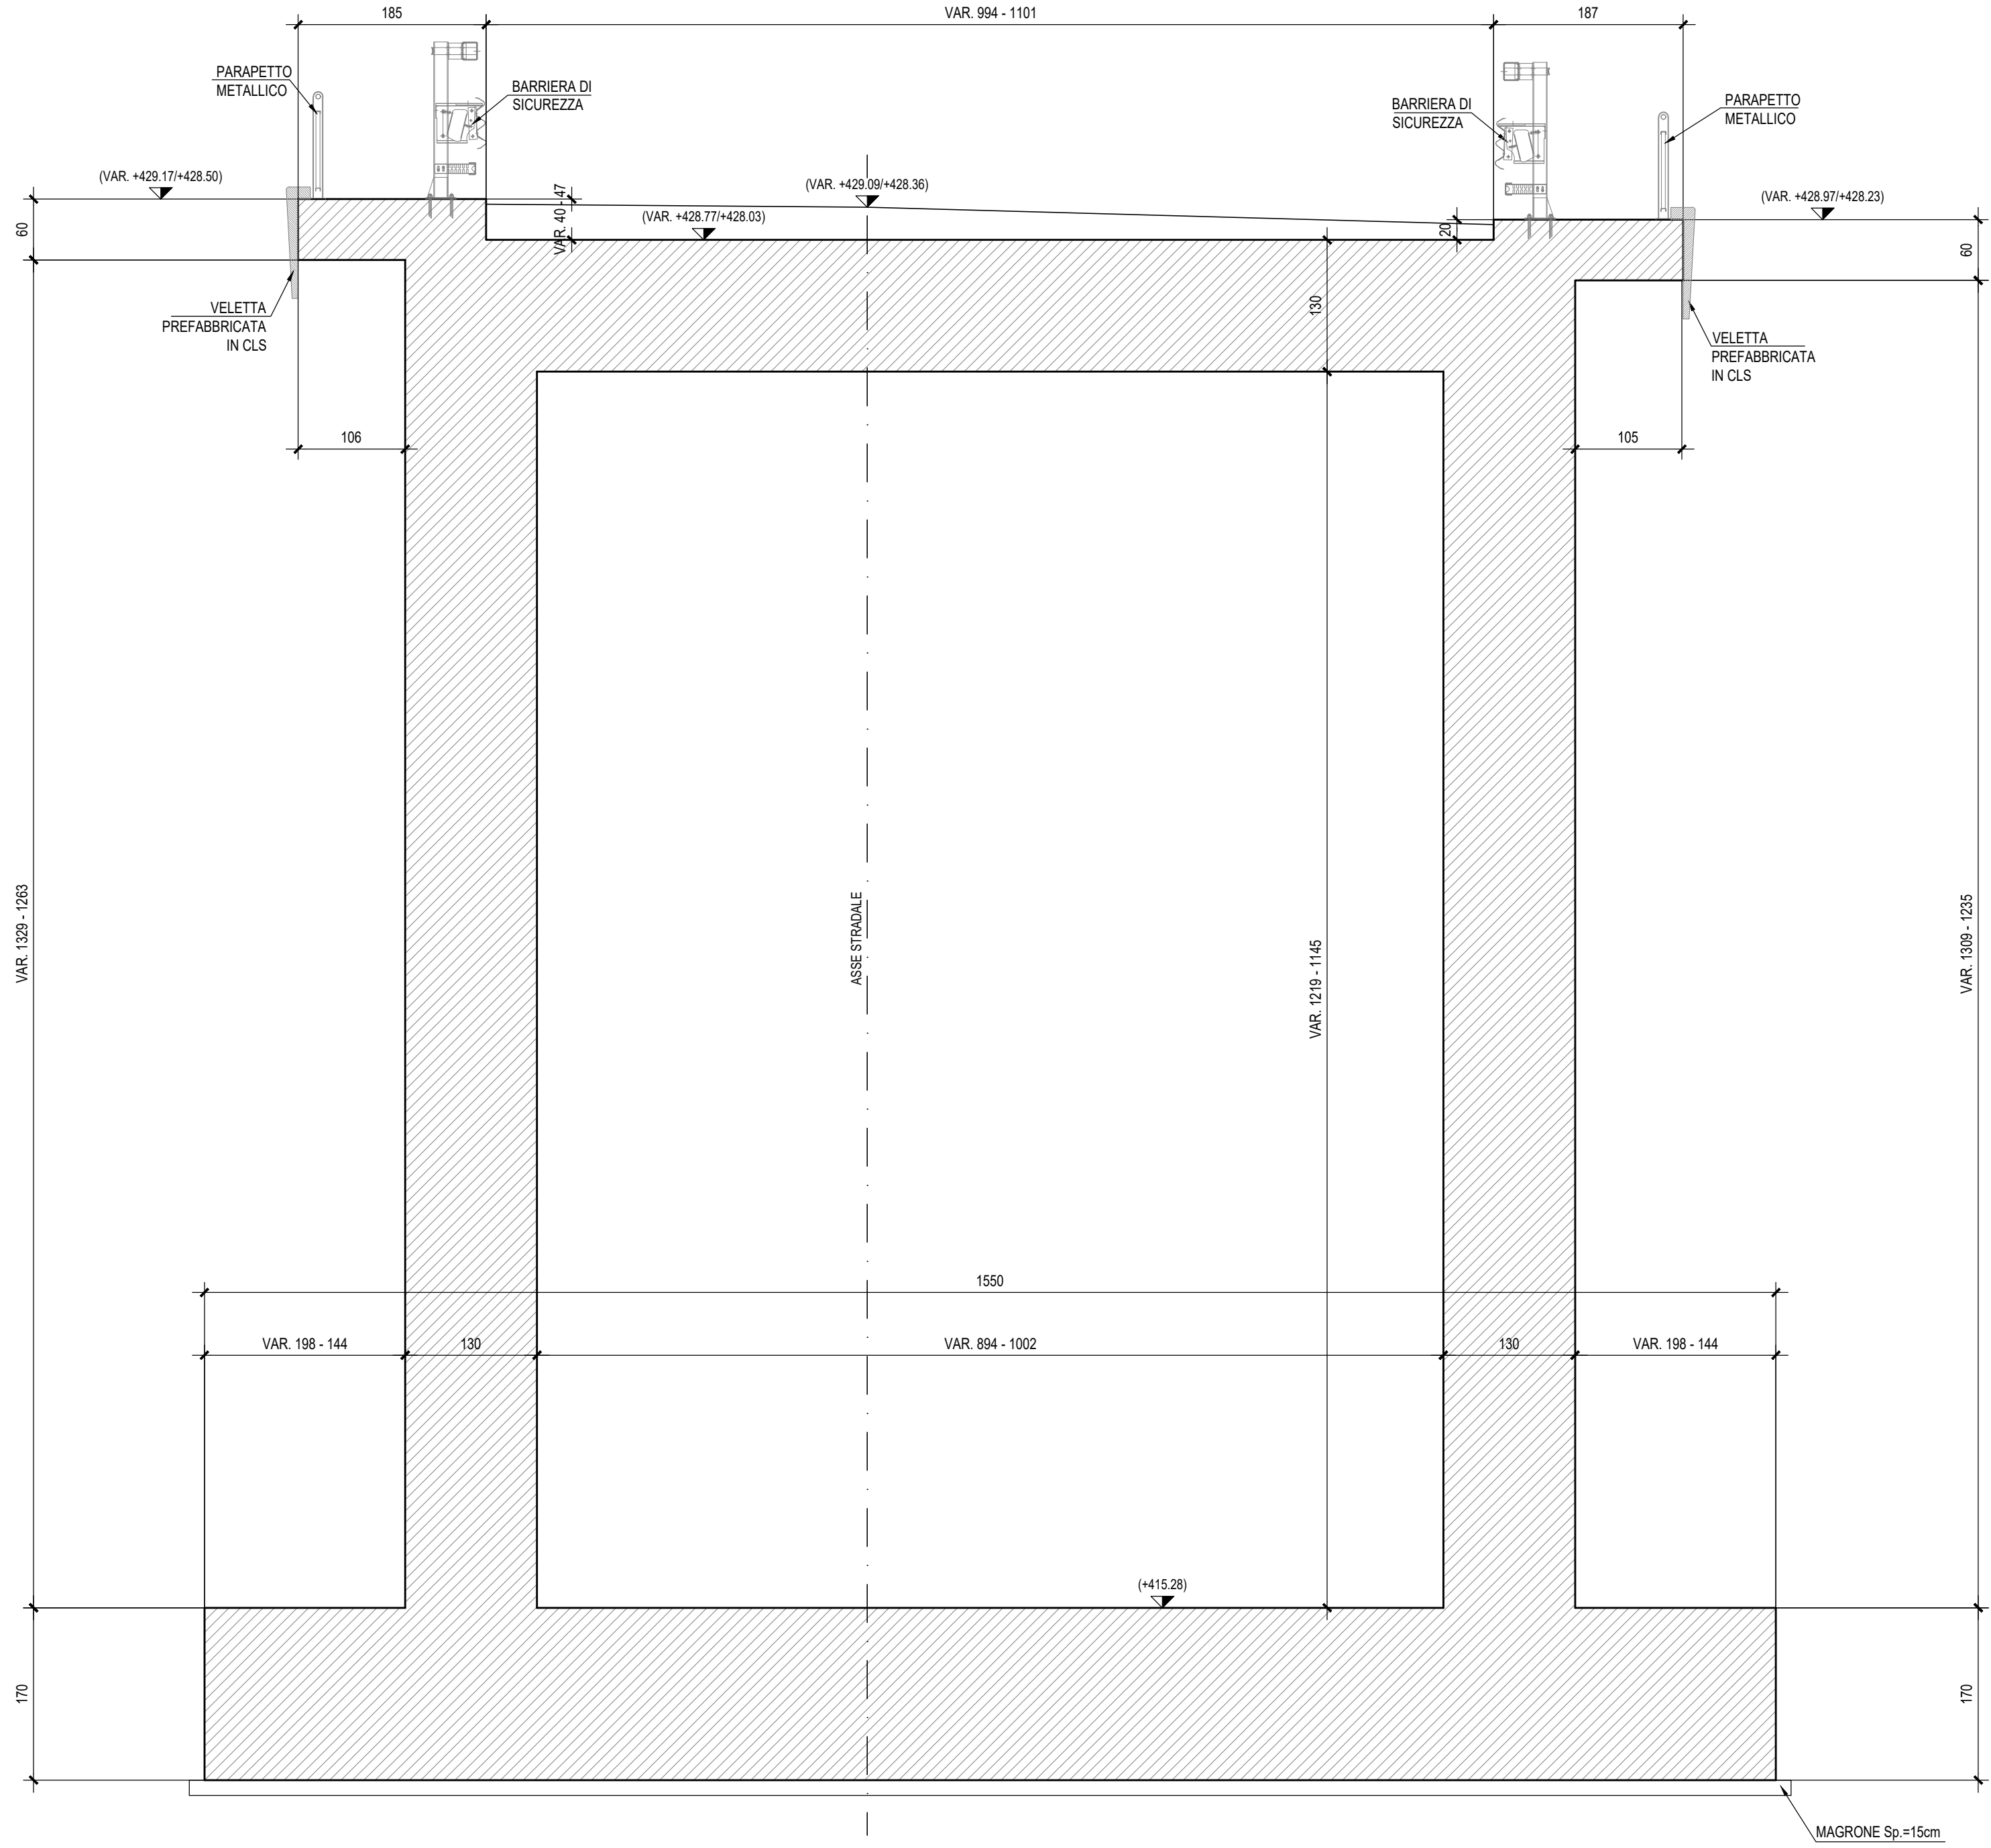


CONCIO 1

SEZIONE TRASVERSALE - Scala 1:50


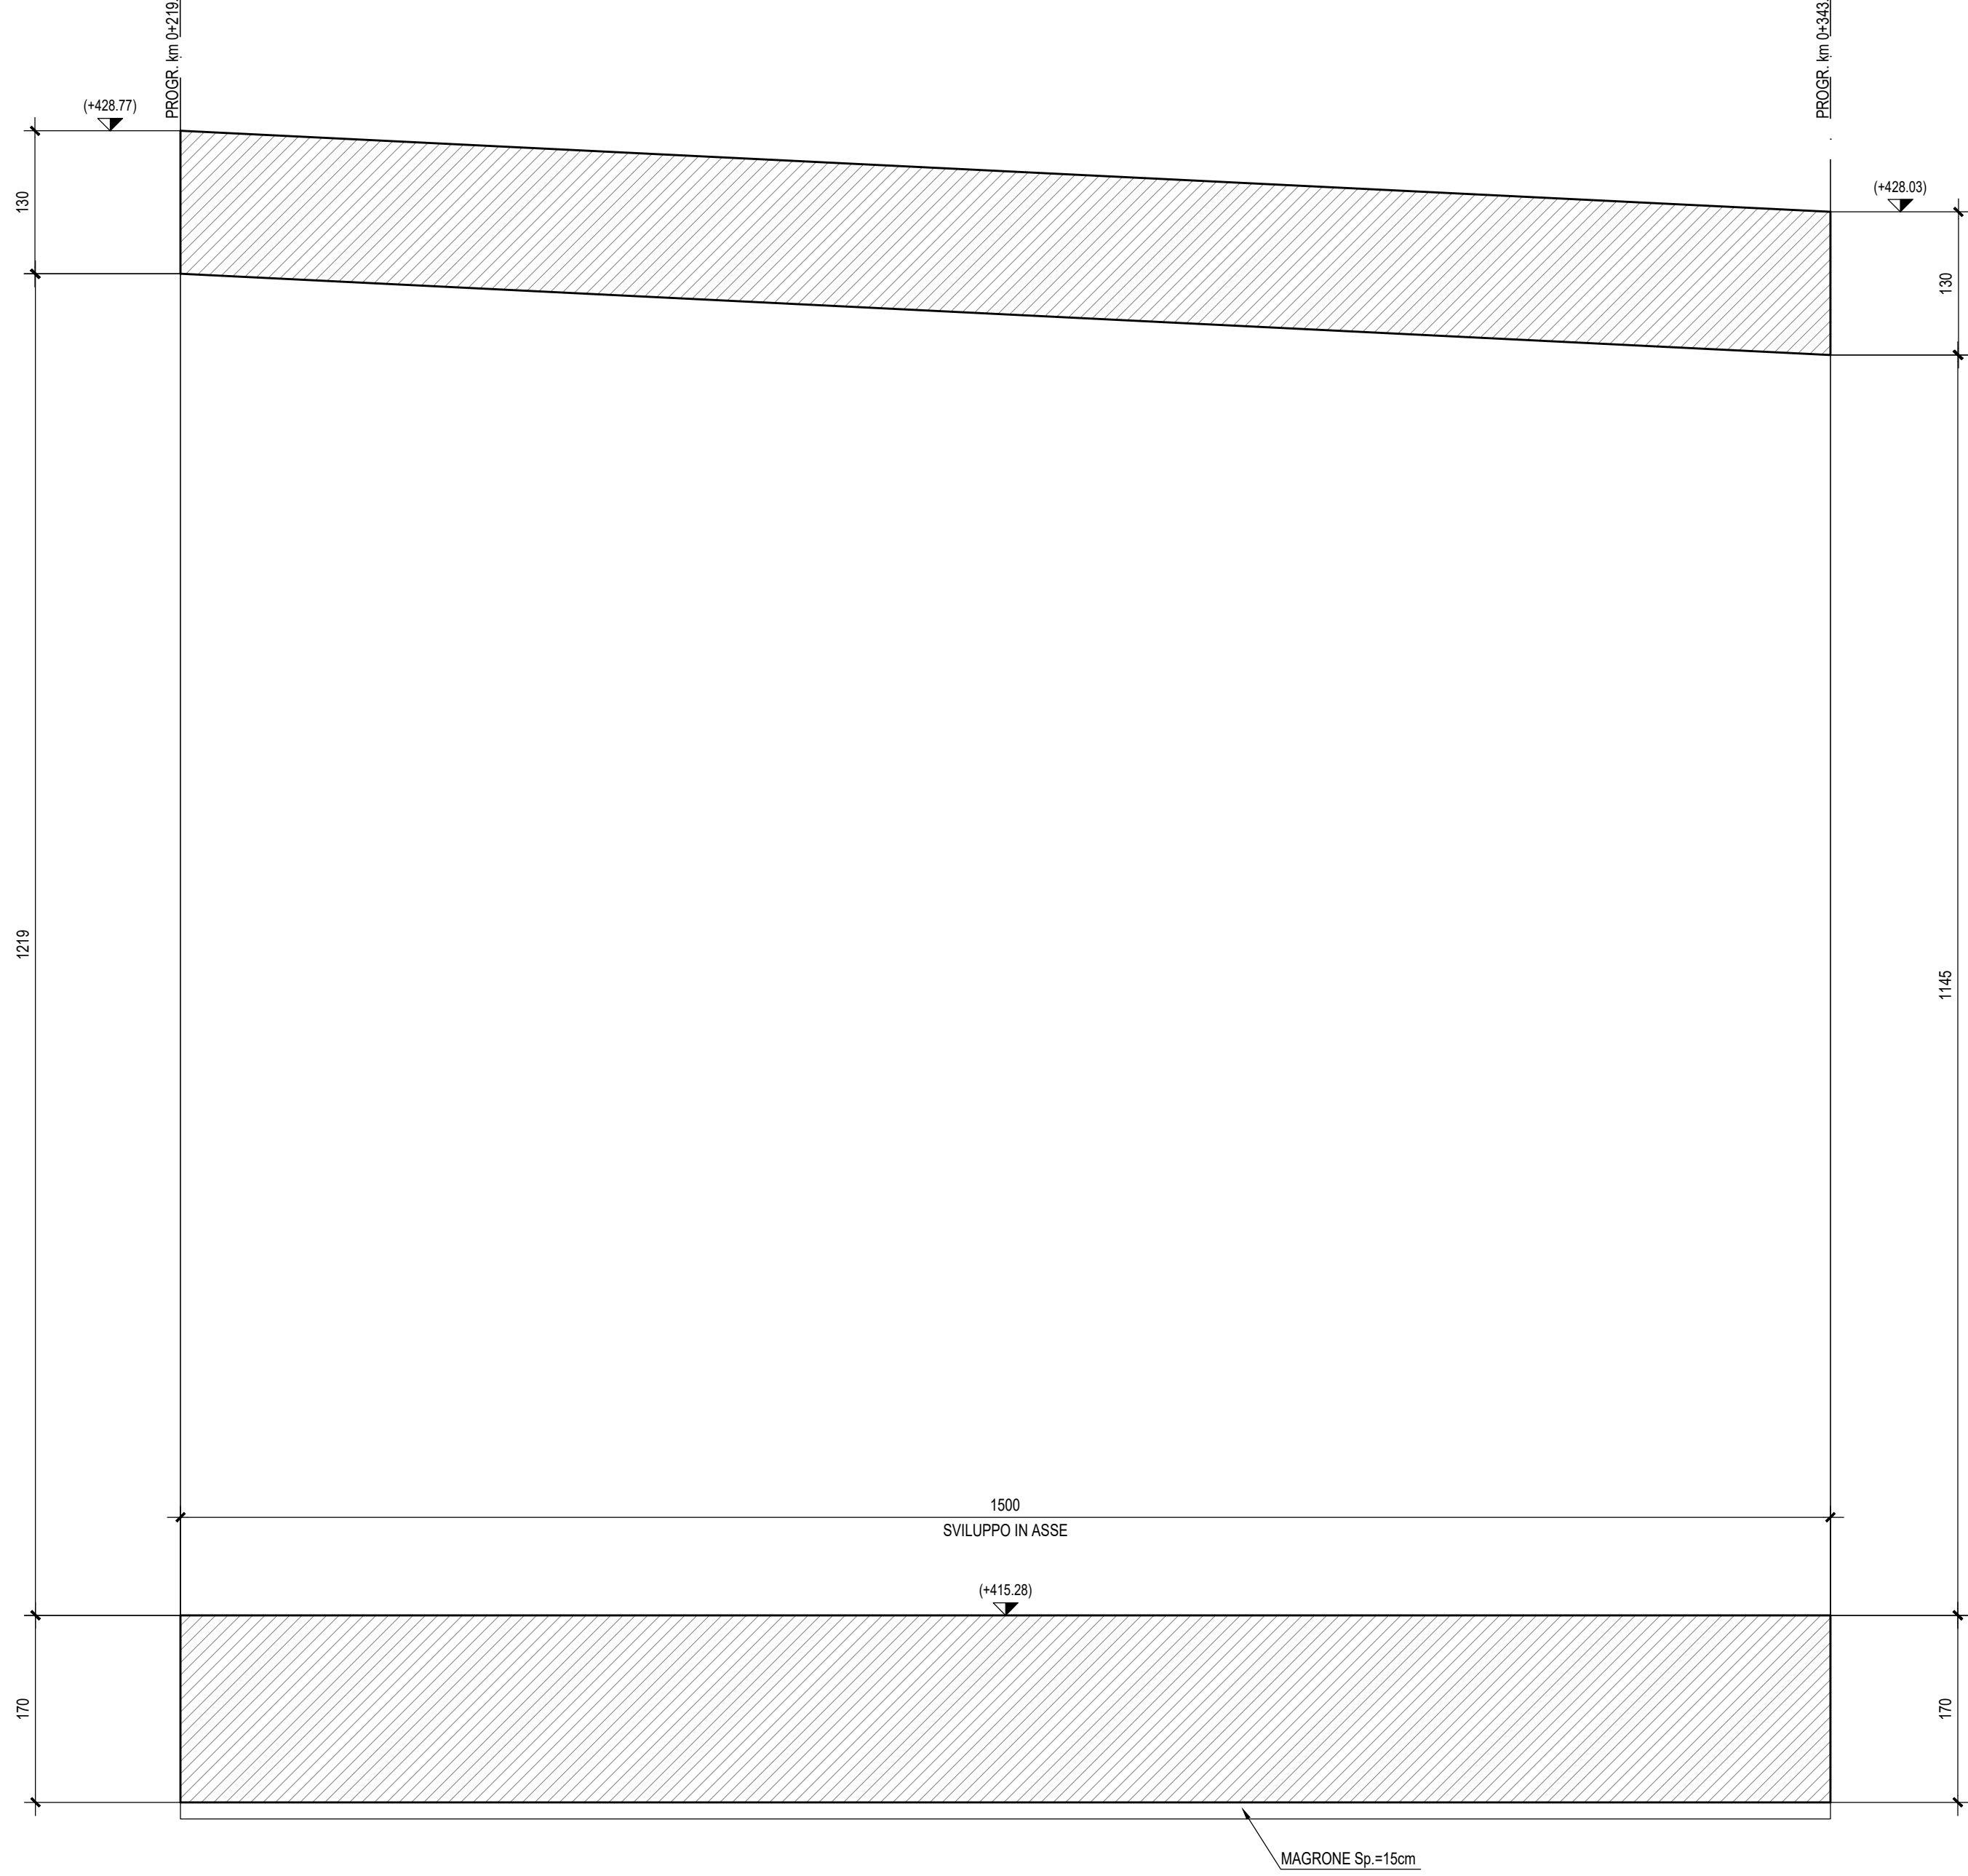


SEZIONE LONGITUDINALE - Scala 1:50

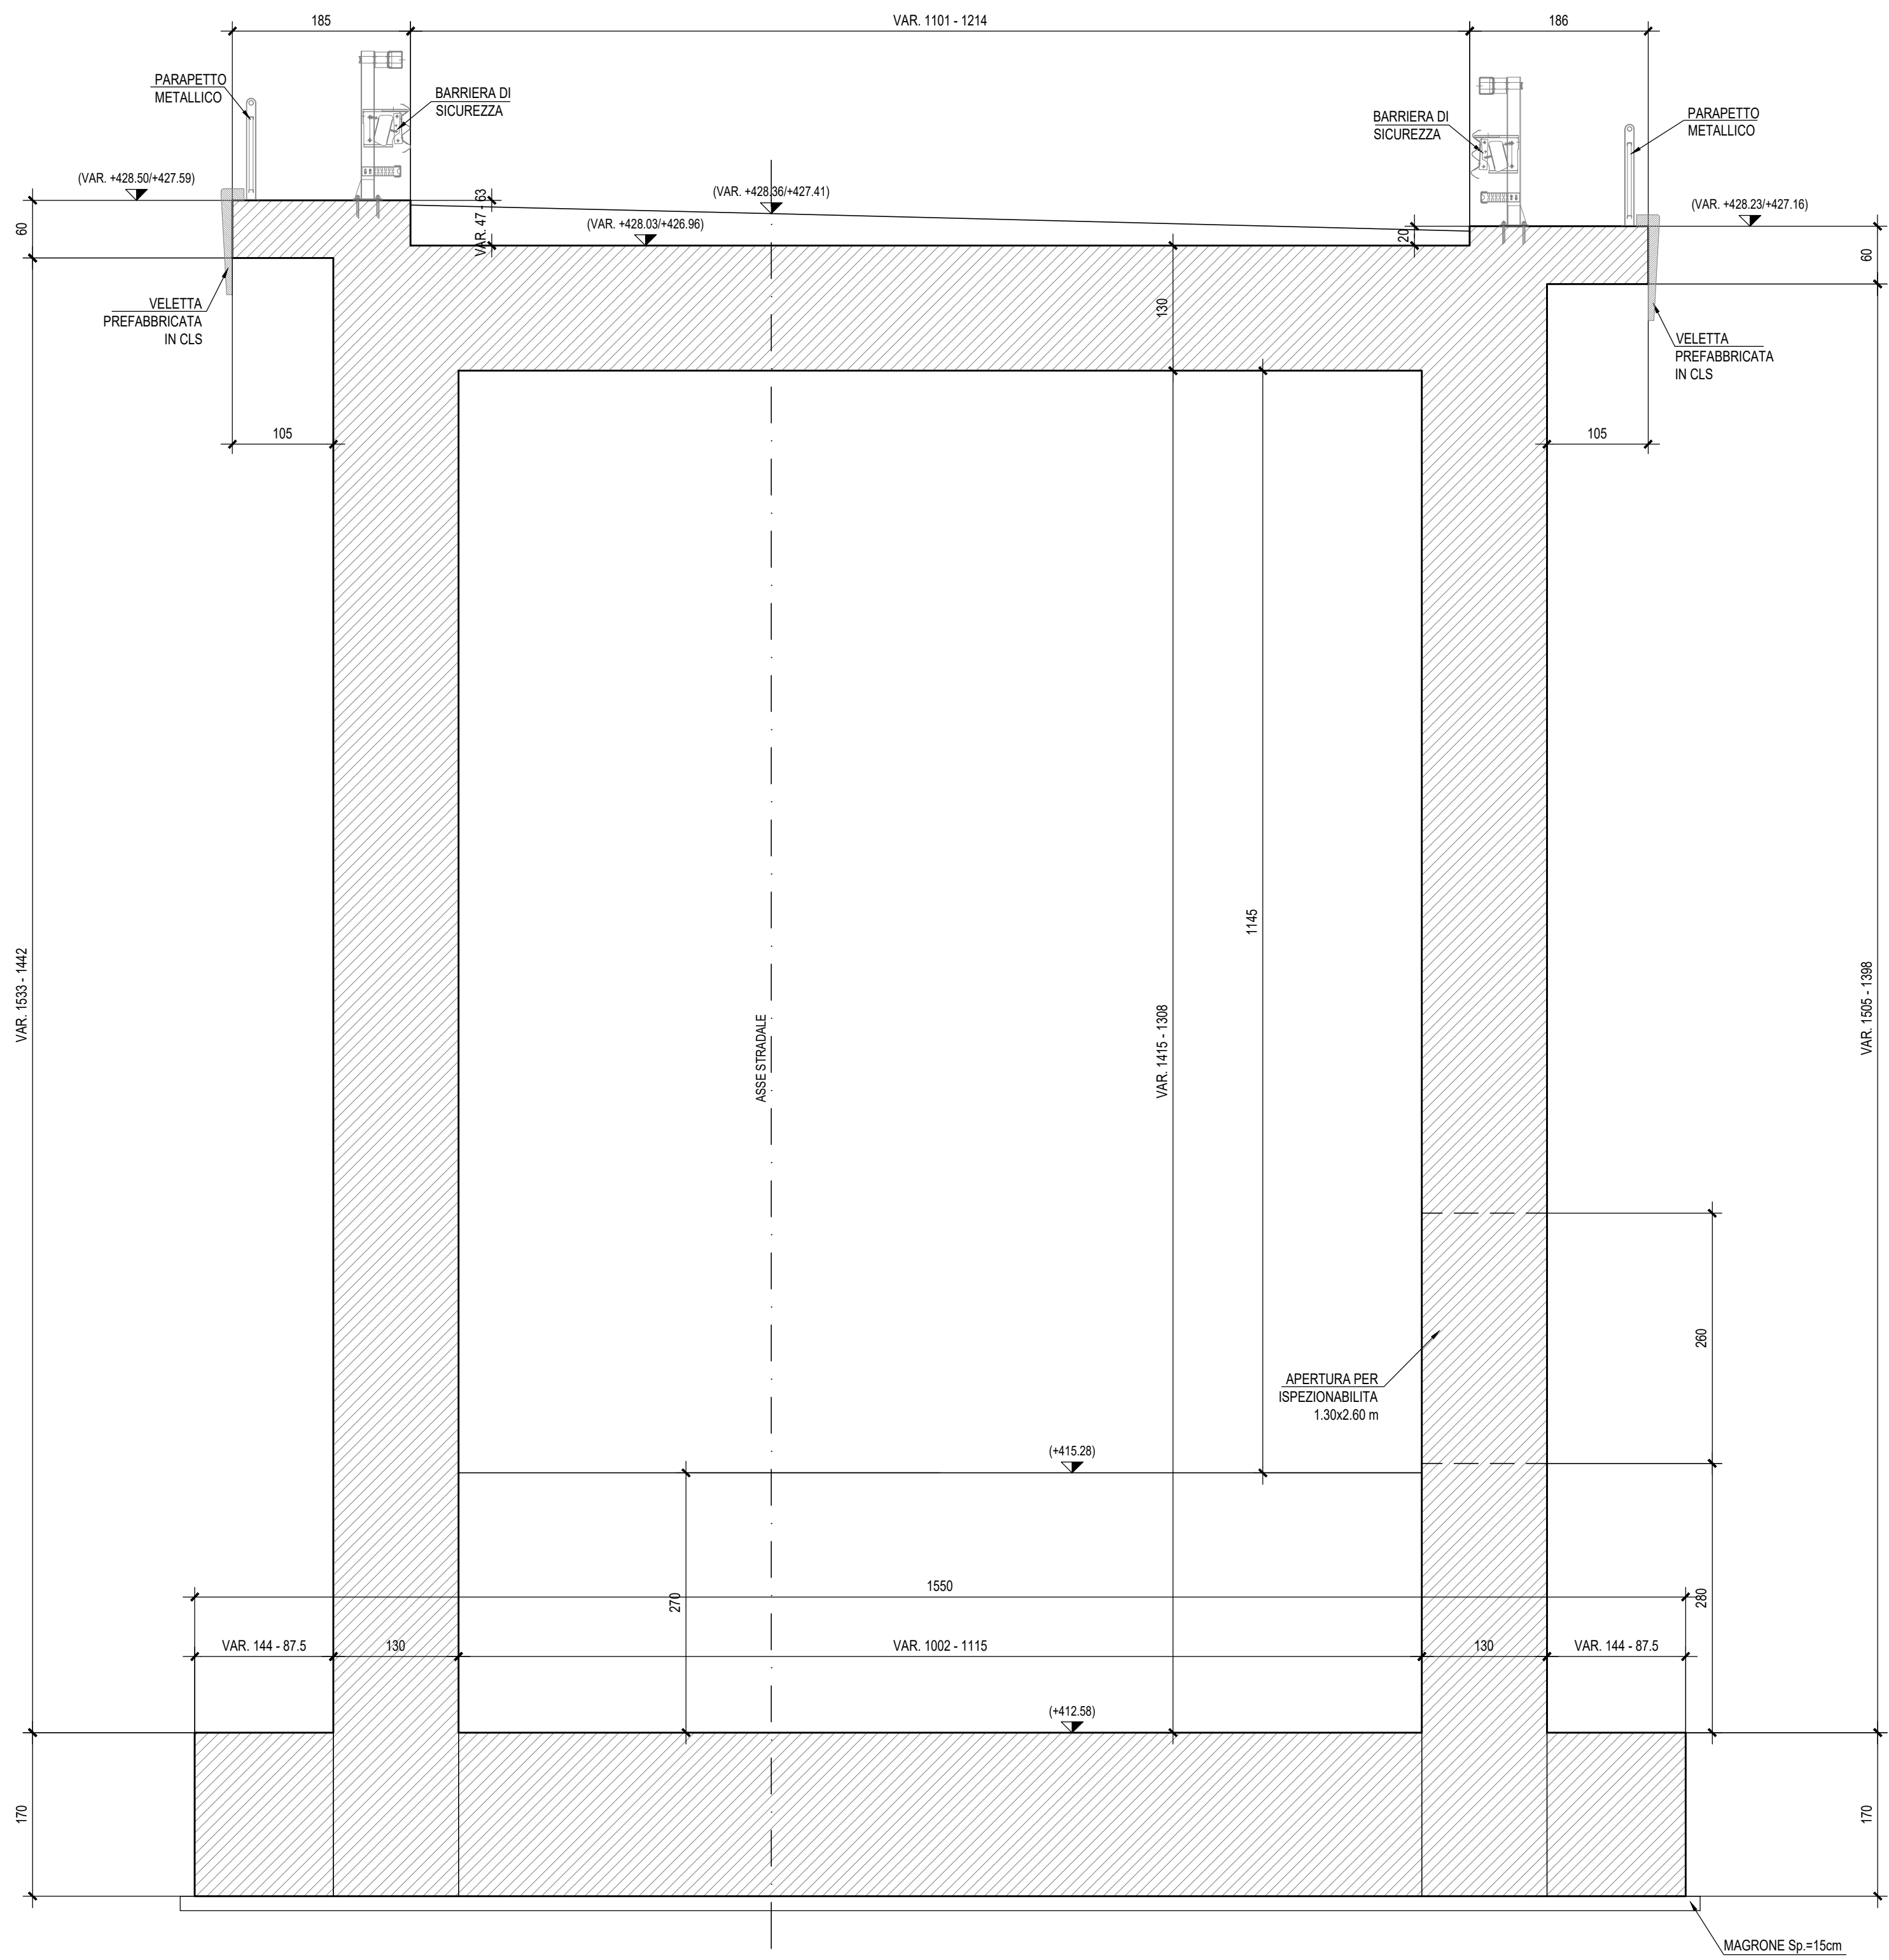


CONCIO 2

SEZIONE TRASVERSALE - Scala 1:50

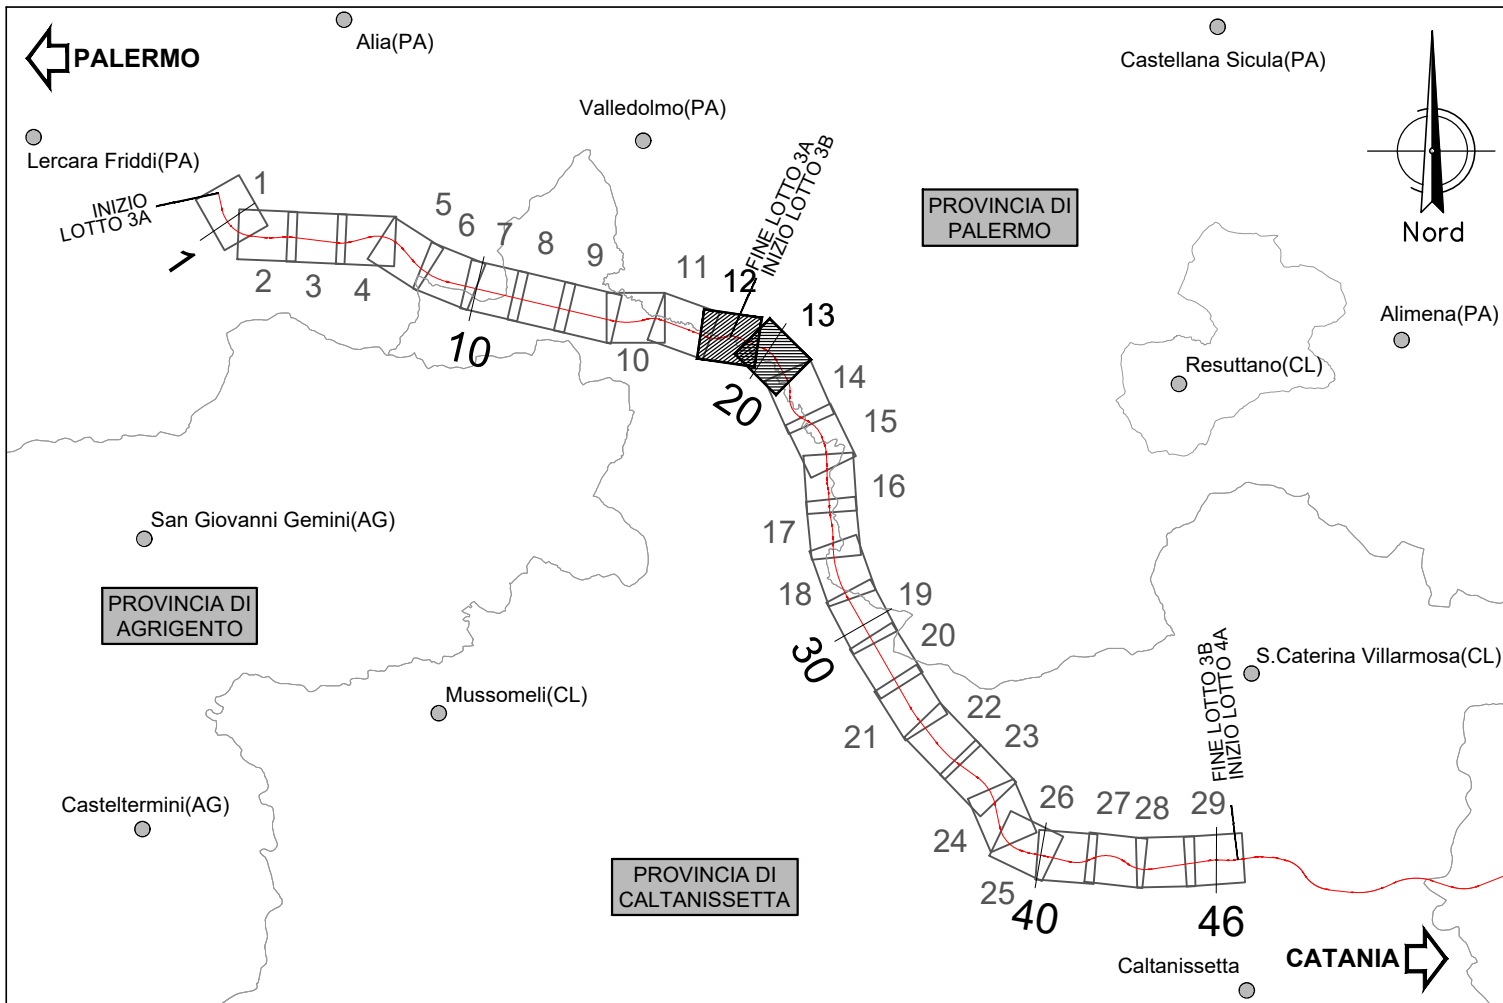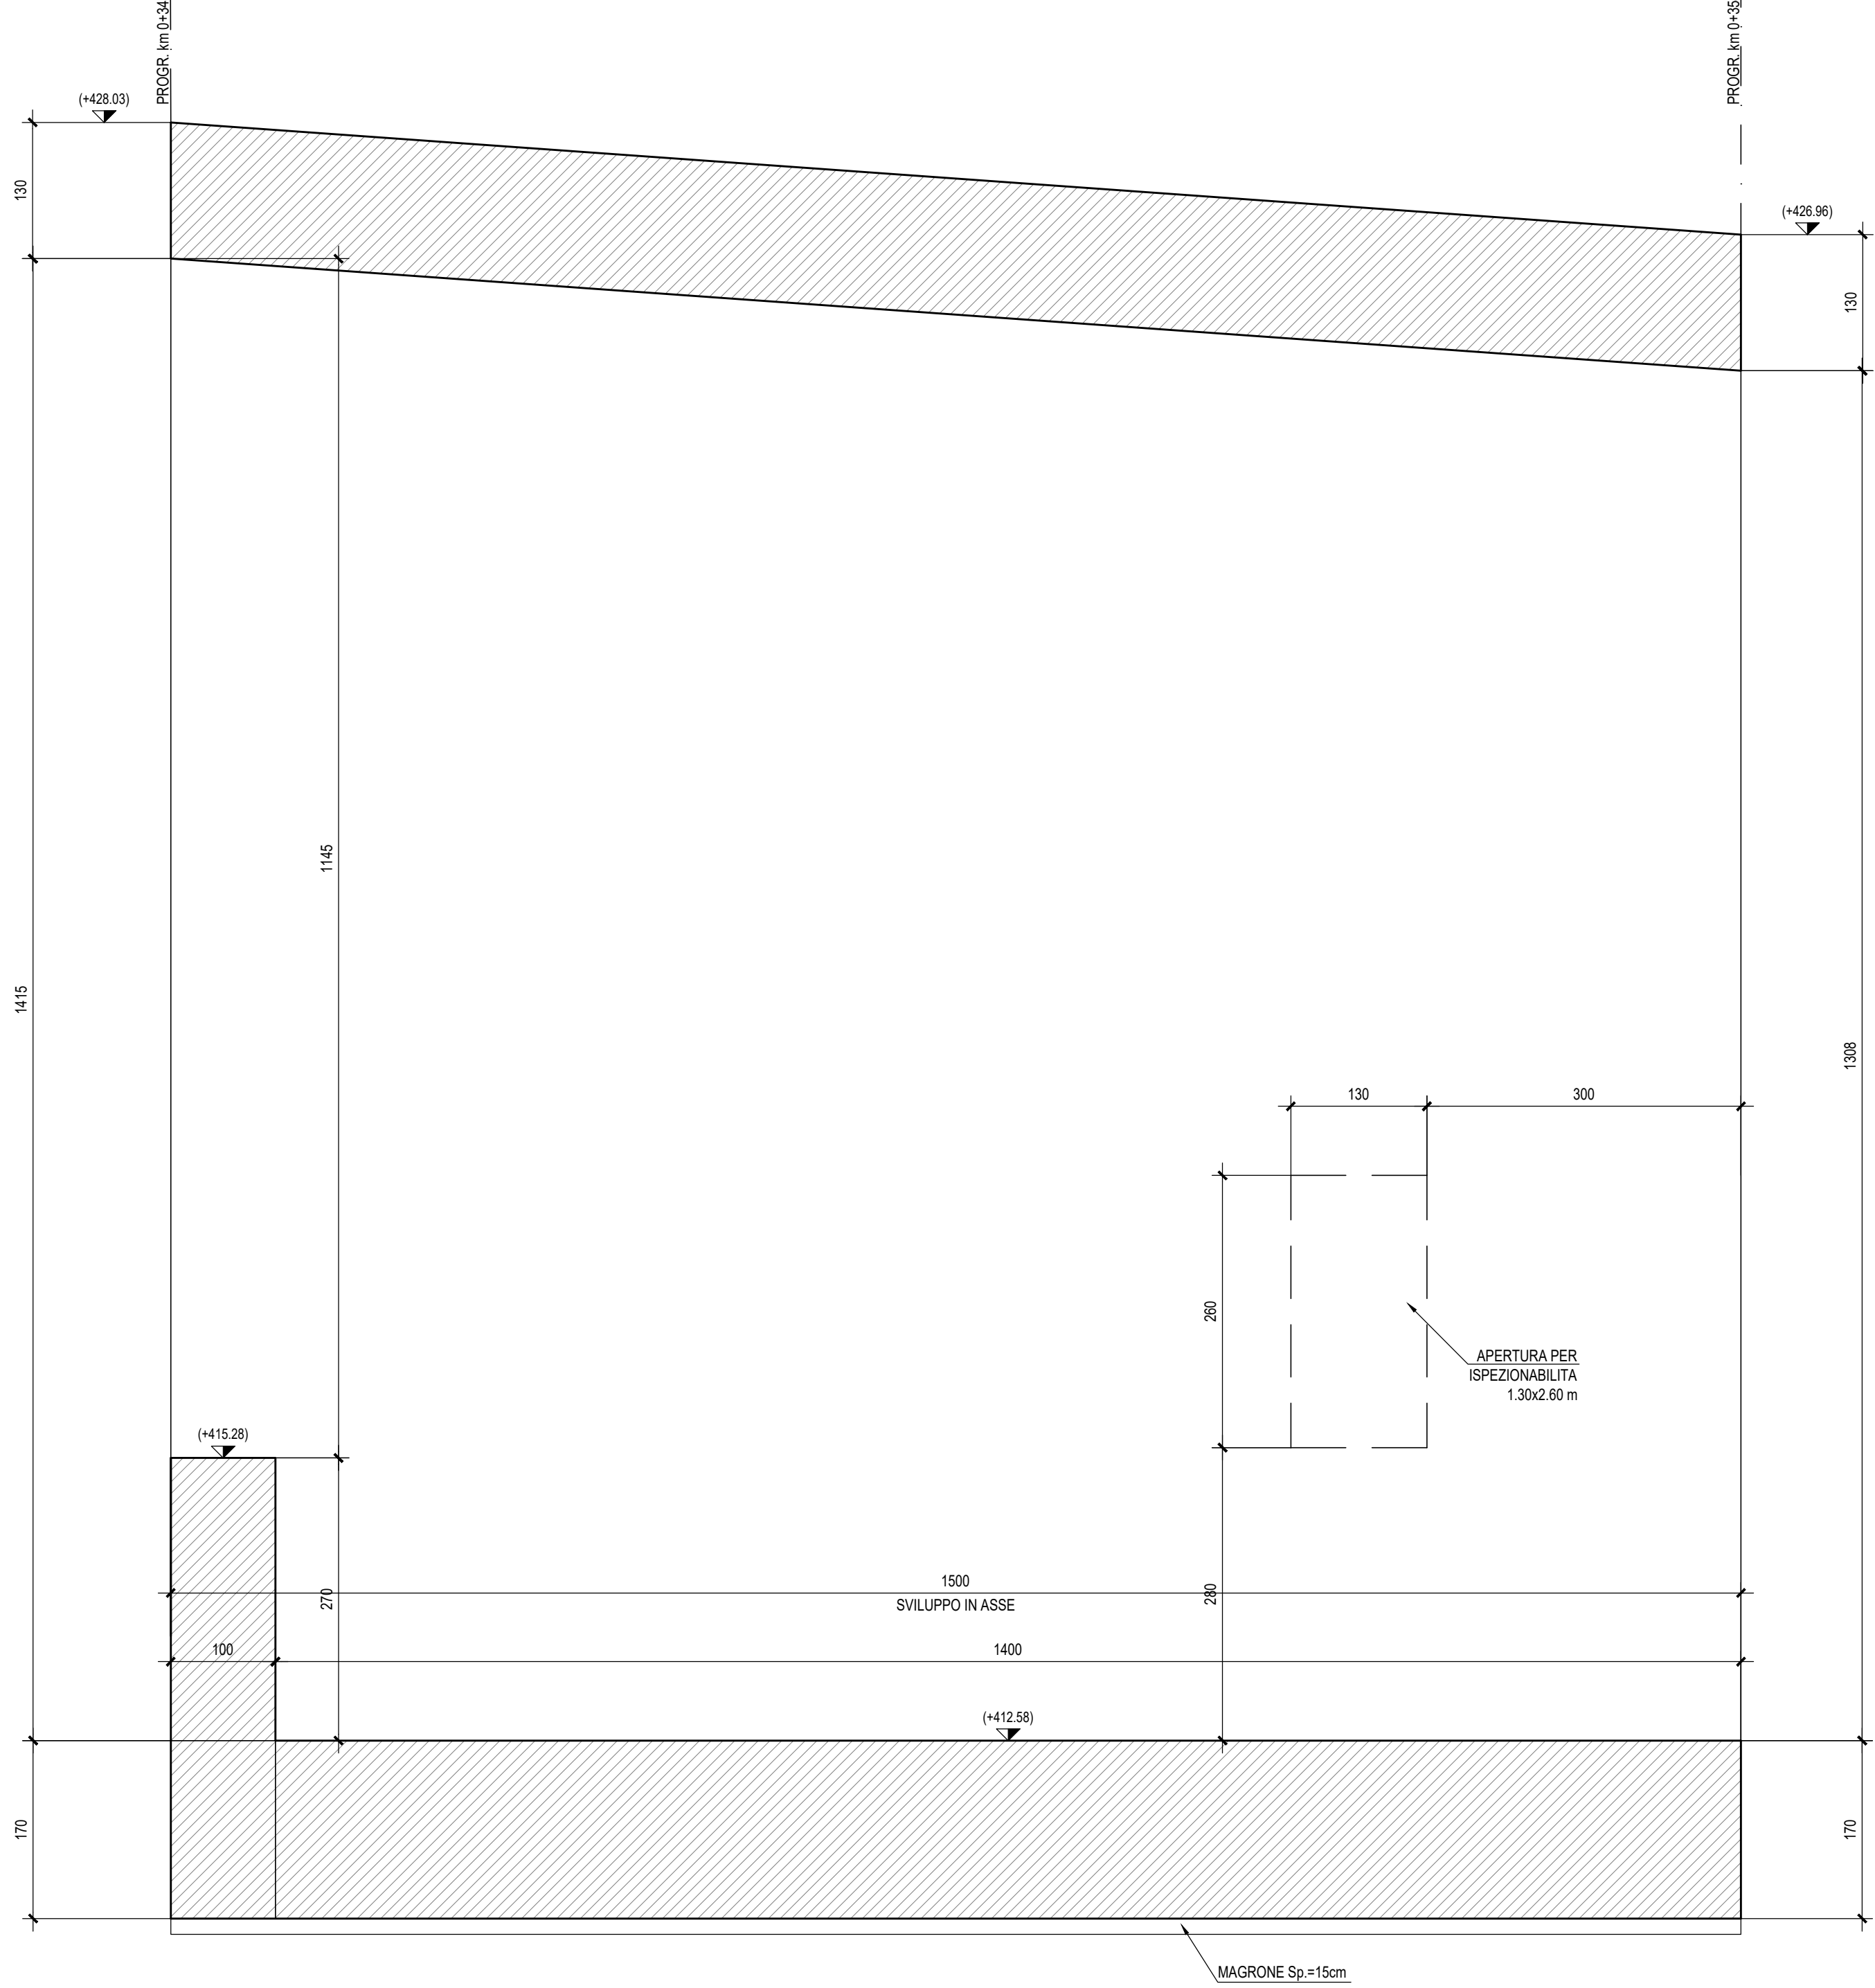

PIANTA CONCI

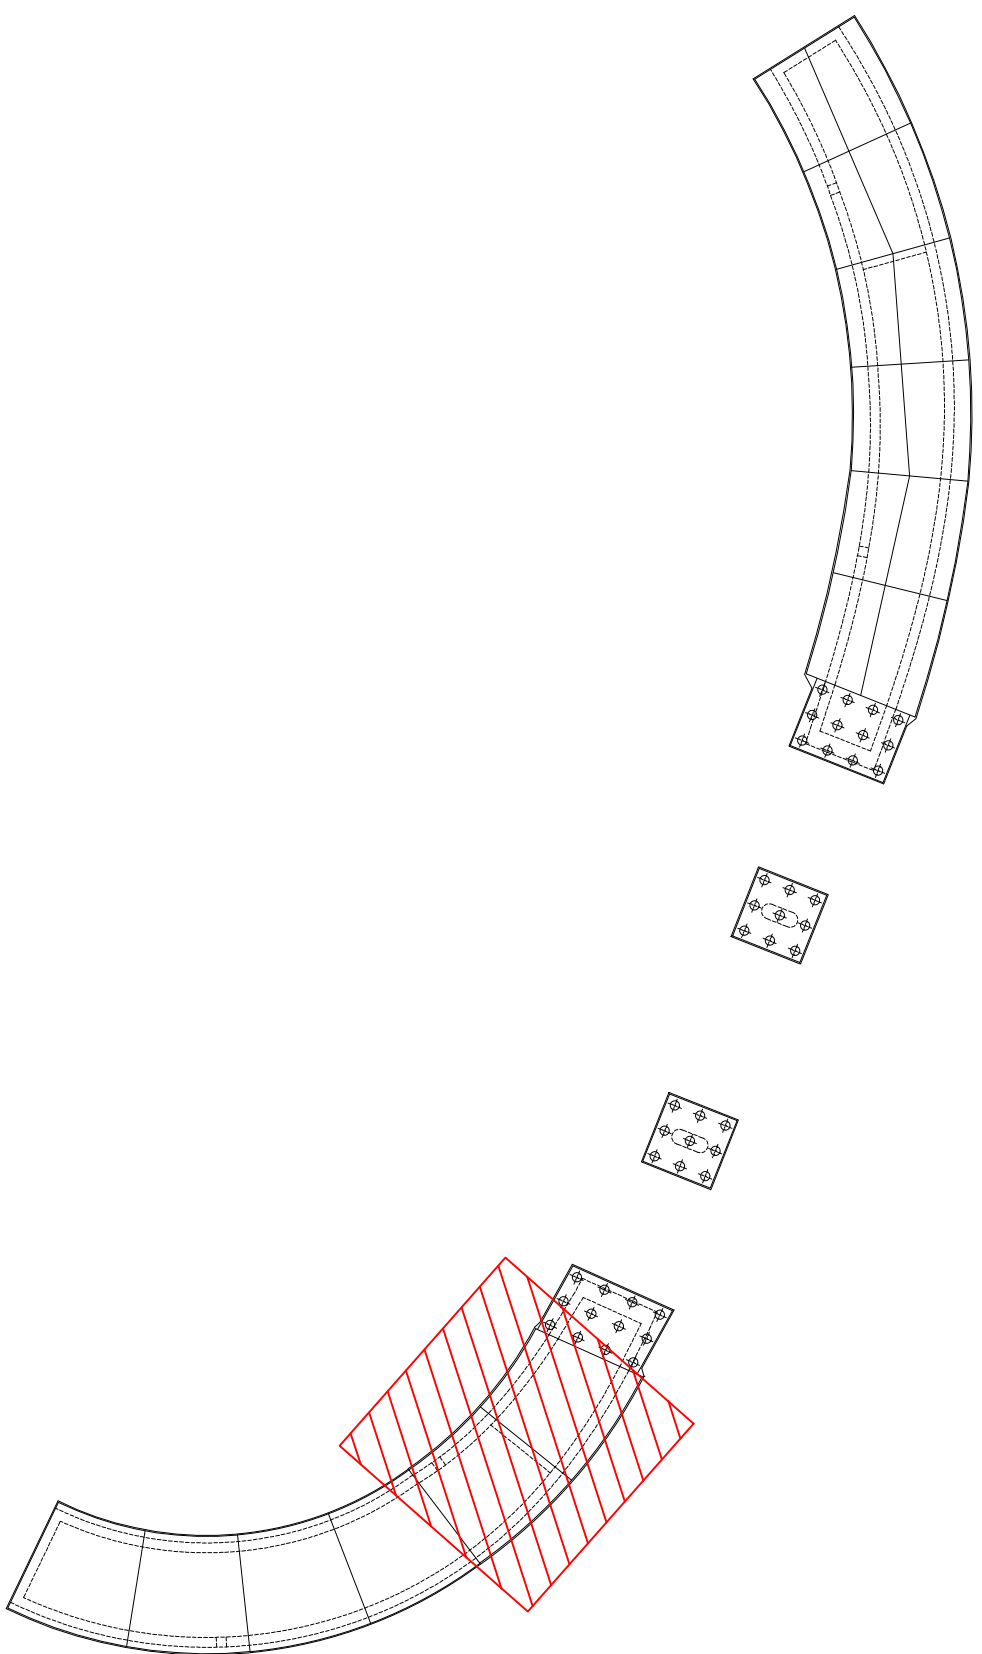

NOTA:

Per le caratteristiche dei materiali si rimanda all'elaborato progettuale: Tabella materiali opere civili
- RS3T.3.0.D.78.TT.OC.00.0.0.001
Per le incidenze di armatura delle opere si rimanda all'elaborato: Tabella incidenze armature opere civili Viabilità - Lotto 3a
- RS3T.3.0.D.26.TT.OC.00.0.0.006

COMMITTENTE:



PROGETTAZIONE:



DIRETTRICE FERROVIARIA MESSINA - CATANIA - PALERMO

NUOVO COLLEGAMENTO PALERMO - CATANIA

U.O. INFRASTRUTTURE SUD

PROGETTO DEFINITIVO

TRATTA LERCARA DIR. - CALTANISSETTA XIRBI (LOTTO 3)

SCATOLARI DI APPROCCIO CAVALCAFERROVIA

SL08 - Scatolare di approccio Spalla B IV02

Carpenteria: Tav. 1 di 3

SCALA:
1:50

COMMESSA LOTTO FASE ENTE TIPO DOC. OPERA/DISCIPLINA PROGR. REV.

RS3T 30 D 78 BB SL0800 001 A

Rev.	Descrizione	Redatto	Data	Verificato	Data	Approvato	Data	Autore
A	Emissione Esecutiva	A. Biondi	Gen-2020	A. Biondi	Gen-2020	A. Biondi	Gen-2020	D. Tosti

File: RS3T.3.0.D.78.BB.SL.08.0.0.001.A n. Elab.: 78_521